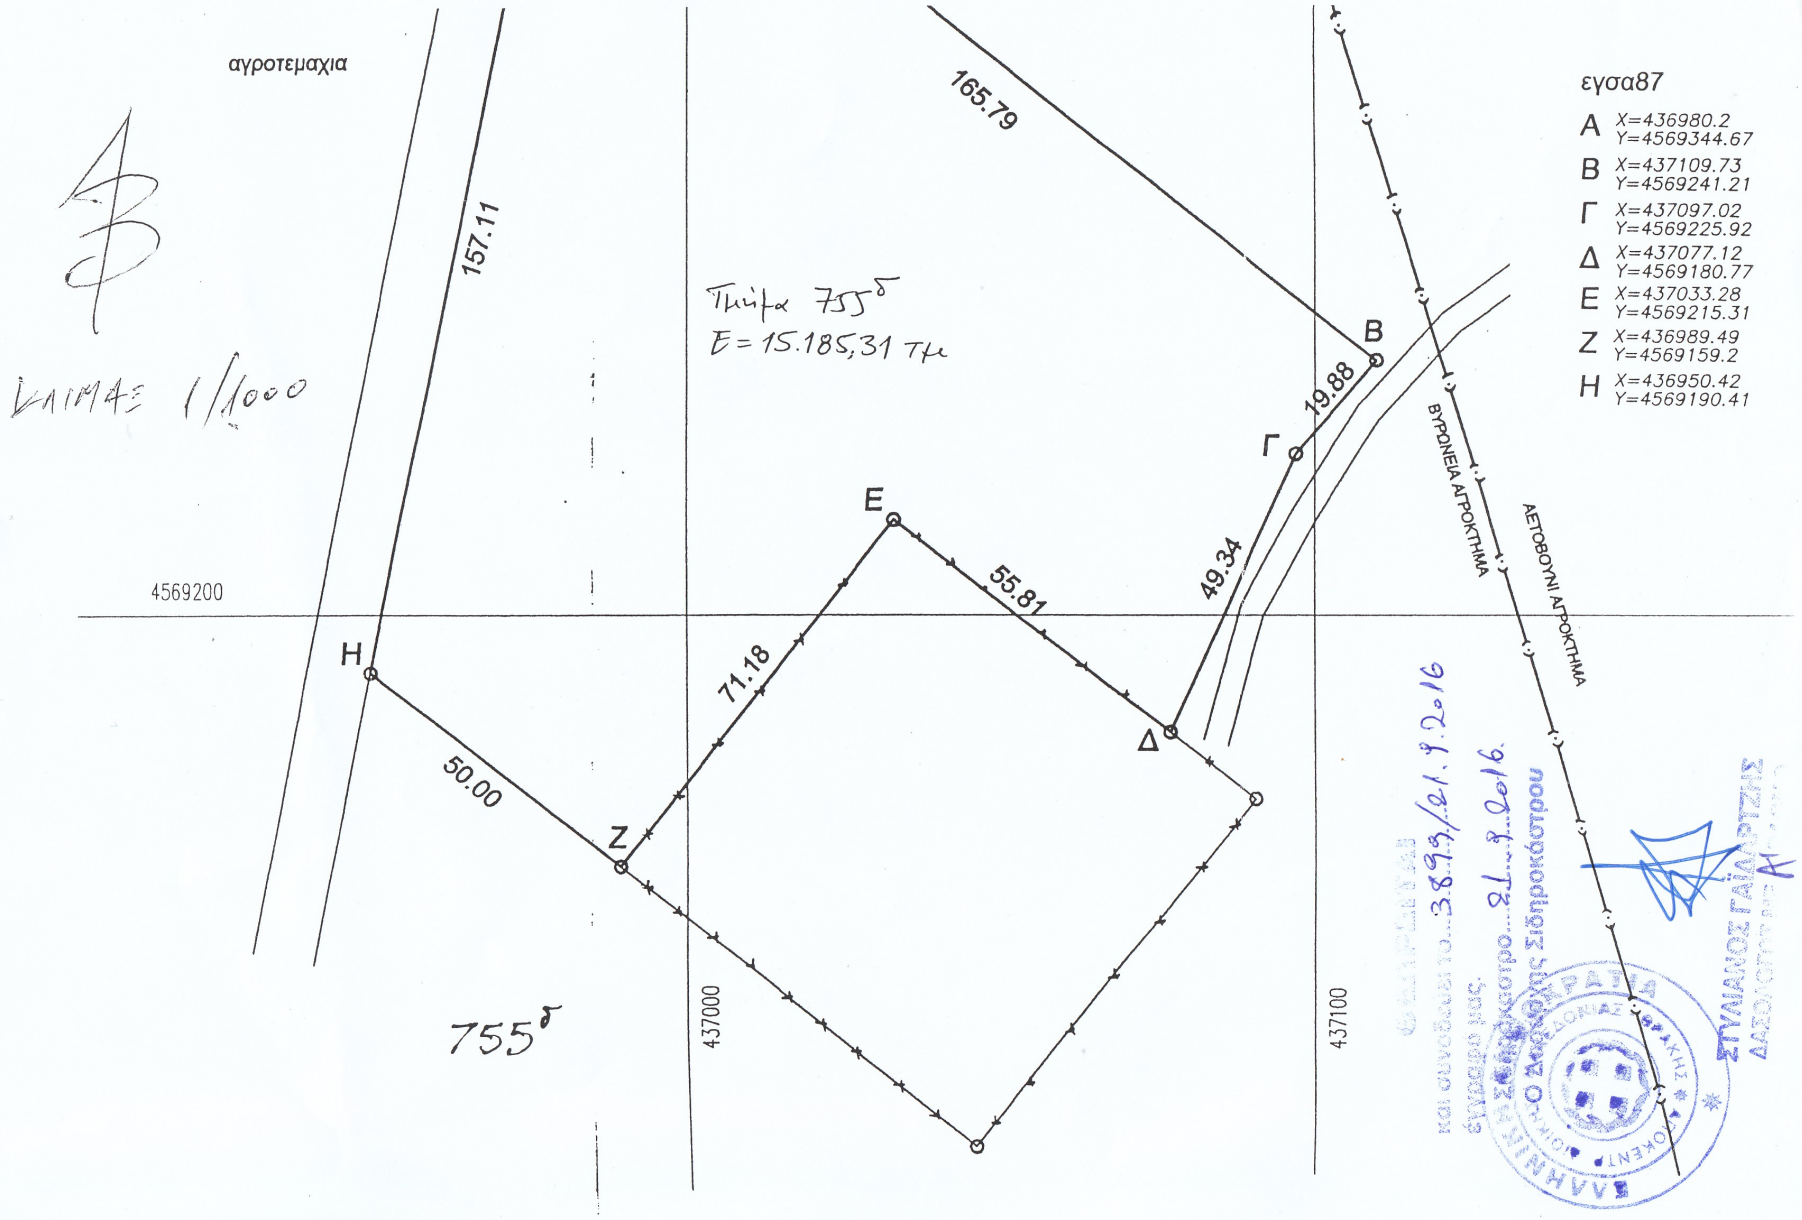
αγροτεμαχια
157.11
165.79
Πλήρα 755δ
Ε = 15.185,31 τμ
ΚΛΙΜΑΞ 1/1000
4569200
437000
437100
Η
Ζ
Ε
Δ
Γ
Β
50.00
71.18
55.81
49.34
19.88
ΒΥΡΩΝΕΙΑ ΑΓΡΟΚΤΗΜΑ
ΛΕΤΟΒΟΥΝΙ ΑΓΡΟΚΤΗΜΑ
755δ
εγσα87
Α X=436980.2 Y=4569344.67
Β X=437109.73 Y=4569241.21
Γ X=437097.02 Y=4569225.92
Δ X=437077.12 Y=4569180.77
Ε X=437033.28 Y=4569215.31
Ζ X=436989.49 Y=4569159.2
Η X=436950.42 Y=4569190.41
ΣΤΥΛΙΑΝΟΣ ΓΑΛΑΡΤΖΗΣ