


- Δηλώνω σύμφωνα με το νόμο για το γεωμετρώ με στοιχεία "1-2-3-4-5-.....-47-48-1" & Εμβαδόν Ε= 7.901,60τμ, που βρίσκεται στη θέση "ΛΟΥΠΟΡΟΓΚΑ" ΒΟΛΙΜΩΝ της ΔΕ ΕΛΛΑΤΙΩΝ του Δήμου ΖΑΚΥΝΘΟΥ, ΠΕ ΖΑΚΥΝΘΟΥ ότι:  
 α) **ΕΙΝΑΙ άρτιο και οικοδομήσιμο**, εκτός ορίων οκτωμίων κάτω των 2000 κατ.  
 β) **βρίσκεται εκτός σχεδίου**, εκτός ορίων οκτωμίων σε γη και χρήση,  
 γ) δεν εμπίπτει στις διατάξεις του Ν.1337/83 περί εσοφρών σε γη και χρήση,  
 δ) εντός αυτού δε διέρχονται ενταξίες γραμμής μεταφοράς υψηλής τάσης της ΔΕΗ ή αγωγός φυσικού αερίου  
 ε) εντός αυτού ή σε απόσταση μικρότερη των 20μ από αυτό δε διέρχεται ρέμα  
 στ) στο ακίνητο δεν υπάρχει κτίριο & σύμφωνα με τις ισχύουσες διατάξεις του Ν.Ο.Κ. δεν έχουν εκτελεστεί αυθαίρετες κατασκευές καθ' ύπερβαση της Δόμησης, της Καλύψης & του Υψους, σύμφωνα με την παρ. 1α του άρθρ. 3 του Ν.4178/13.  
**Ο ΜΗΧΑΝΙΚΟΣ**

ΣΤΟΙΧΕΙΑ ΔΟΜΗΣΗΣ ΕΚΤΟΣ ΣΧΕΔΙΟΥ & ΟΙΚΙΣΜΟΥ  
 ΑΡΤΙΟΤΗΤΑ : 4000 μ² με πρόβλεψη 25.000 μ² χωρίς πρόβλεψη καν. πρ.αυτ. 2003  
 ΔΟΜΗΣΗ : 200.000μ² Σ.Δ. 0,02 για πάνω από τα 40000μ²  
 ΚΑΛΥΨΗ : 10% x Ε οικιστικού  
 ΥΨΗ : 7,50 μ \* 1,20μ στέγη (Για βόλευση)  
 4,00 μ \* 1,20μ (Για ποτό)   
 ΑΠΟΣΤΑΣΕΙΣ ΑΓΡΟΤΙΑ : Δ>15,00 μ

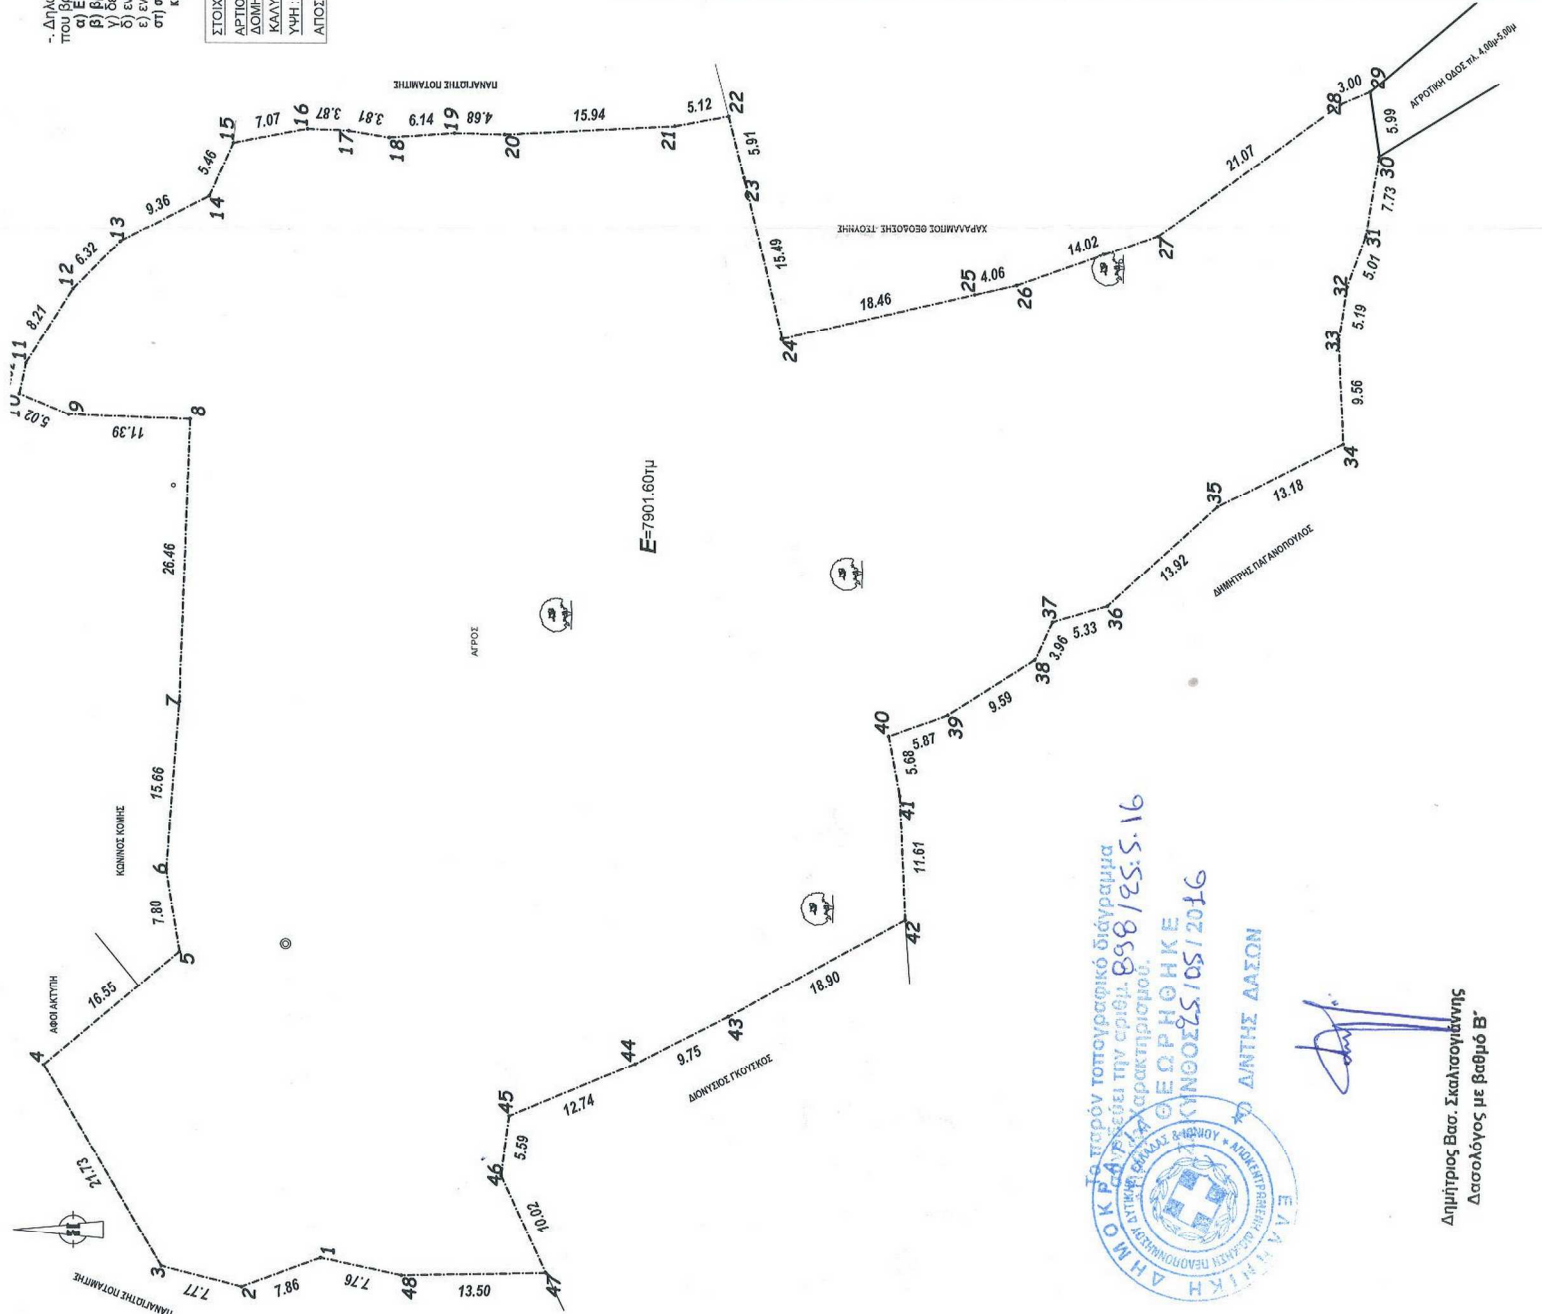

Σημείο	X	Z
1	210033.84	4200140.72
2	210031.13	4200148.09
3	210033.06	4200155.62
4	210051.81	4200166.61
5	210062.35	4200153.85
6	210070.05	4200155.10
7	210085.66	4200153.85
8	210112.10	4200152.83
9	210112.50	4200164.21
10	210114.42	4200168.85
11	210117.27	4200168.21
12	210124.20	4200163.81
13	210128.69	4200159.36
14	210132.98	4200151.04
15	210137.94	4200148.77
16	210138.85	4200128.06
17	210138.44	4200134.19
18	210139.06	4200137.95
19	210138.85	4200128.06
20	210138.73	4200123.39
21	210139.49	4200107.47
22	210140.41	4200102.44
23	210134.67	4200101.00
24	210119.60	4200097.41
25	210123.71	4200079.42
26	210124.61	4200075.46
27	210129.20	4200062.21
28	210141.52	4200045.11
29	210142.69	4200042.35
30	210136.76	4200041.47
31	210129.14	4200042.77
32	210124.44	4200044.51
33	210119.31	4200045.29
34	210109.76	4200044.88
35	210103.89	4200056.68
36	210094.54	4200066.99
37	210093.08	4200072.11
38	210089.49	4200073.80
39	210084.42	4200081.94
40	210082.46	4200087.48
41	210076.88	4200086.44
42	210065.28	4200085.94
43	210056.26	4200102.54
44	210051.89	4200111.26
45	210047.07	4200123.05
46	210041.53	4200123.80
47	210032.42	4200119.63
48	210032.20	4200133.13

**ΤΟΠΟΓΡΑΦΙΚΟ ΔΙΑΓΡΑΜΜΑ**

ΔΙΟΙΚΗΤΗΣ: **ΝΙΚΟΛΑΟΣ ΣΤΟΥΦΗΣ**

ΘΕΣΗ: **"ΛΟΥΠΟΡΟΓΚΑ" ΒΟΛΙΜΩΝ ΔΕ ΕΛΛΑΤΙΩΝ Δήμου ΖΑΚΥΝΘΟΥ**

ΚΙΛΜΑΚΑ: **1:500**

ΗΜΕΡΙΑ: **ΦΕΒΡ. 2016**

Ο ΣΥΝΤΑΞΑΣ ΜΗΧΑΝΙΚΟΣ

ΔΙΟΝΥΣΗΣ Π. ΚΩΝΣΤΑΝΤΟΠΟΥΛΟΣ  
 ΔΙΠΛΩΜΑΤΗ ΑΡΧΙΤΕΚΤΟΝ ΜΗΧΑΝΙΚΟΣ  
 ΑΡΙΣΤΟΤΕΛΕΙΟ ΠΑΝΕΠΙΣΤΗΜΙΟ ΘΕΣΣΑΛΟΝΙΚΗΣ  
 ΜΕΛΟΣ ΤΗΣ ΕΤΕΑ ΜΗΤΡΟΥΣ 11568  
 ΑΛ. ΡΟΜΑ 81 - ΖΑΚΥΝΘΟΣ 2686 28373  
 Α.Φ.Α. 045067378 - ΔΟΥ ΖΑΚΥΝΘΟΥ


ΕΛΛΗΝΙΚΗ ΔΗΜΟΚΡΑΤΙΑ  

Δημήτριος Βασ. Σκαλοποιάννης  
 Δασολόγος με βαθμό Β'