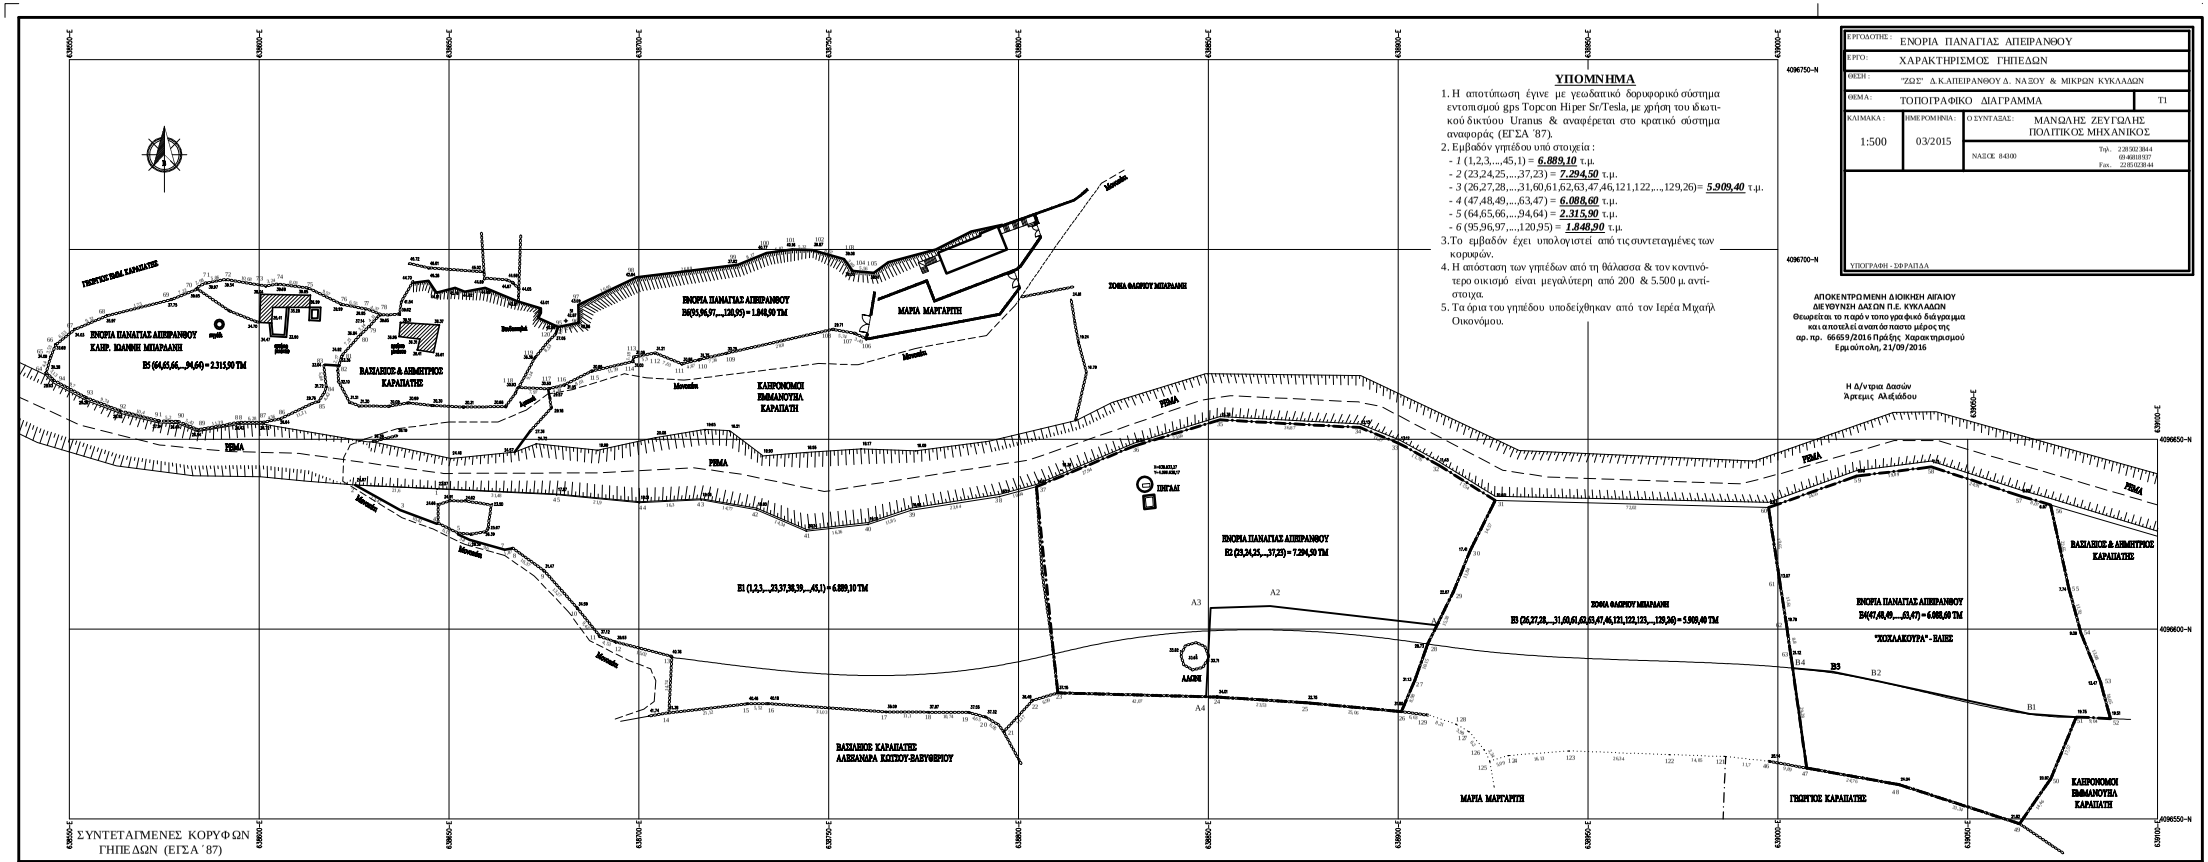

ΥΠΟΜΝΗΜΑ

1. Η αποτύπωση έγινε με γεωδαπικό δορυφορικό σύστημα εντοπισμού gps Topcon Hiper Sr/Tesla, με χρήση του ιδιωτικού δικτύου Uranus & αναφέρεται στο κρατικό σύστημα αναφοράς (ΕΓΣΑ΄87).
2. Εμβαδόν γηπέδου υπό στοιχεία :
   - *1* (1,2,3,...,45,1) = ***6.889,10*** τ.μ.
   - *2* (23,24,25,...,37,23) = ***7.294,50*** τ.μ.
   - *3* (26,27,28,...,31,60,61,62,63,47,46,121,122,...,129,26)= ***5.909,40*** τ.μ.
   - *4* (47,48,49,...,63,47) = ***6.088,60*** τ.μ.
   - *5* (64,65,66,...,94,64) = ***2.315,90*** τ.μ.
   - *6* (95,96,97,...,120,95) = ***1.848,90*** τ.μ.
3. Το εμβαδόν έχει υπολογιστεί από τις συντεταγμένες των κορυφών.
4. Η απόσταση των γηπέδων από τη θάλασσα & τον κοντινότερο οικισμό είναι μεγαλύτερη από 200 & 5.500 μ. αντίστοιχα.
5. Τα όρια του γηπέδου υποδείχθηκαν από τον Ιερέα Μιχαήλ Οικονόμου.

ΕΡΓΟΔΟΤΗΣ :	ΕΝΟΡΙΑ ΠΑΝΑΓΙΑΣ ΑΠΕΙΡΑΝΘΟΥ
ΕΡΓΟ :	ΧΑΡΑΚΤΗΡΙΣΜΟΣ ΓΗΠΕΔΩΝ
ΘΕΣΗ :	"ΖΩΣ" Δ.Κ.ΑΠΕΙΡΑΝΘΟΥ Δ. ΝΑΞΟΥ & ΜΙΚΡΩΝ ΚΥΚΛΑΔΩΝ
ΘΕΜΑ :	ΤΟΠΟΓΡΑΦΙΚΟ ΔΙΑΓΡΑΜΜΑ — Τ1
ΚΛΙΜΑΚΑ : 1:500	ΗΜΕΡΟΜΗΝΙΑ : 03/2015
Ο ΣΥΝΤΑΞΑΣ :	ΜΑΝΩΛΗΣ ΖΕΥΓΩΛΗΣ ΠΟΛΙΤΙΚΟΣ ΜΗΧΑΝΙΚΟΣ
ΝΑΞΟΣ 84300	Τηλ. 2285023844 / 6946018937 / Fax. 2285023844

ΥΠΟΓΡΑΦΗ - ΣΦΡΑΓΙΔΑ

ΑΠΟΚΕΝΤΡΩΜΕΝΗ ΔΙΟΙΚΗΣΗ ΑΙΓΑΙΟΥ
ΔΙΕΥΘΥΝΣΗ ΔΑΣΩΝ Π.Ε. ΚΥΚΛΑΔΩΝ
Θεωρείται το παρόν τοπογραφικό διάγραμμα και αποτελεί αναπόσπαστο μέρος της αρ. πρ. 66659/2016 Πράξης Χαρακτηρισμού Εμμούπολη, 21/09/2016

Α/Α	Χ	Ψ
1	X=638646.89	Y=4096636.93
2	X=638625.32	Y=4096637.96
3	X=638637.06	Y=4096631.36
4	X=638646.83	Y=4096627.76
5	X=638652.35	Y=4096625.00
6	X=638655.43	Y=4096623.56
7	X=638664.66	Y=4096620.94
8	X=638666.51	Y=4096621.25
9	X=638674.92	Y=4096615.19
10	X=638683.72	Y=4096605.25
11	X=638689.61	Y=4096597.89
12	X=638693.88	Y=4096596.39
13	X=638708.43	Y=4096592.65
14	X=638707.65	Y=4096577.93
15	X=638728.63	Y=4096580.35
16	X=638734.15	Y=4096580.40
17	X=638765.10	Y=4096578.21
18	X=638776.21	Y=4096578.14
19	X=638786.94	Y=4096578.07
20	X=638791.42	Y=4096576.82
21	X=638796.10	Y=4096572.97
22	X=638803.64	Y=4096581.22
23	X=638810.34	Y=4096583.23
37	X=638804.71	Y=4096637.51
38	X=638795.02	Y=4096634.93
39	X=638771.65	Y=4096631.34
40	X=638760.40	Y=4096627.63
41	X=638744.14	Y=4096625.80
42	X=638730.98	Y=4096631.51
43	X=638716.43	Y=4096634.05
44	X=638700.14	Y=4096633.33
45	X=638678.33	Y=4096635.40
24	X=638852.40	Y=4096582.12
25	X=638875.88	Y=4096580.61
26	X=638900.83	Y=4096578.31
27	X=638904.38	Y=4096586.55
28	X=638907.81	Y=4096596.11
29	X=638914.58	Y=4096609.92
30	X=638919.06	Y=4096620.88
31	X=638925.57	Y=4096633.92
32	X=638910.69	Y=4096643.21
33	X=638900.39	Y=4096648.88
34	X=638889.94	Y=4096653.11
35	X=638853.13	Y=4096655.14
36	X=638830.49	Y=4096648.28
46	X=638997.88	Y=4096565.17
47	X=639007.62	Y=4096563.42
63	X=639003.53	Y=4096592.42
62	X=639002.31	Y=4096601.14
61	X=639000.51	Y=4096612.61
60	X=638997.56	Y=4096632.04
121	X=638986.25	Y=4096566.43
122	X=638971.41	Y=4096566.93
123	X=638945.09	Y=4096567.91
124	X=638929.00	Y=4096566.69
125	X=638924.13	Y=4096565.24
126	X=638922.66	Y=4096568.24
127	X=638918.69	Y=4096573.00
128	X=638915.22	Y=4096574.98
129	X=638907.42	Y=4096577.56
48	X=639031.98	Y=4096559.06
49	X=639063.70	Y=4096548.75
50	X=639071.92	Y=4096560.64
51	X=639078.64	Y=4096576.87
52	X=639087.67	Y=4096576.46
53	X=639085.00	Y=4096586.15
54	X=639079.83	Y=4096599.14
55	X=639076.72	Y=4096610.65
56	X=639071.84	Y=4096632.77
57	X=639064.10	Y=4096635.06
58	X=639040.41	Y=4096642.74
59	X=639020.67	Y=4096640.32
64	X=638543.62	Y=4096667.55
65	X=638544.82	Y=4096671.79
66	X=638546.16	Y=4096675.06
67	X=638551.25	Y=4096679.16
68	X=638559.83	Y=4096682.80
69	X=638576.80	Y=4096687.07
70	X=638583.48	Y=4096689.79
71	X=638586.21	Y=4096690.99
72	X=638591.20	Y=4096691.88
73	X=638601.74	Y=4096690.16
74	X=638604.94	Y=4096690.68
75	X=638612.90	Y=4096689.63
76	X=638621.48	Y=4096685.40
77	X=638627.92	Y=4096684.19
78	X=638631.99	Y=4096682.60
79	X=638629.19	Y=4096679.60
80	X=638626.87	Y=4096677.47
81	X=638622.08	Y=4096672.08
82	X=638621.19	Y=4096669.47
83	X=638617.26	Y=4096669.65
84	X=638617.92	Y=4096663.84
85	X=638615.86	Y=4096659.93
86	X=638605.69	Y=4096655.21
87	X=638601.23	Y=4096654.27
88	X=638594.94	Y=4096654.25
89	X=638583.72	Y=4096652.35
90	X=638578.72	Y=4096654.47
91	X=638573.53	Y=4096654.66
92	X=638563.45	Y=4096657.24
93	X=638554.37	Y=4096660.75
94	X=638545.82	Y=4096665.33