ΑΠΟΣΠΑΣΜΑ ΧΑΡΤΟΓΡΑΦΙΚΟΤ ΤΠΟΘΑΘΡΟΤ ΕΘΝΙΚΟΤ ΚΤΗΜΑΤΟΛΟΓΙΟΤ

ΑΠΟΣΠΑΣΜΑ ΧΑΡΤΗ Γ.Τ.Σ. 7533_3 ΚΛΙΜΑΚΑΣ 1:5000

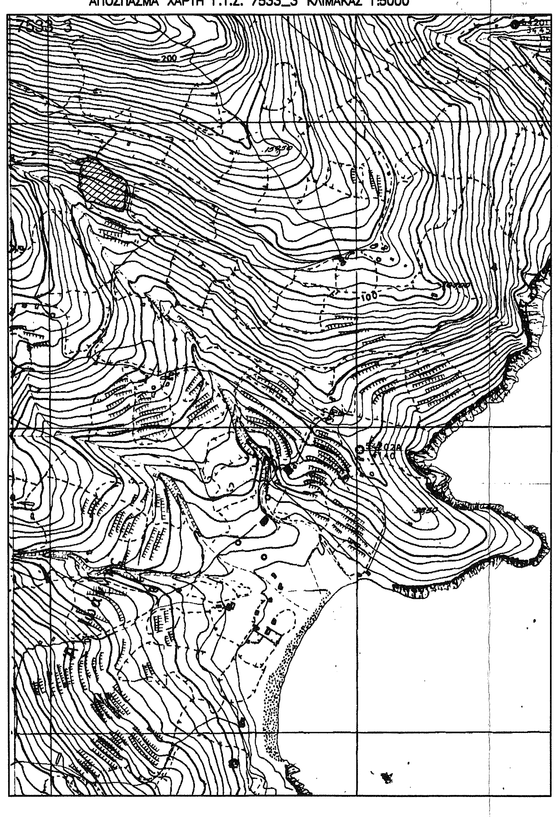

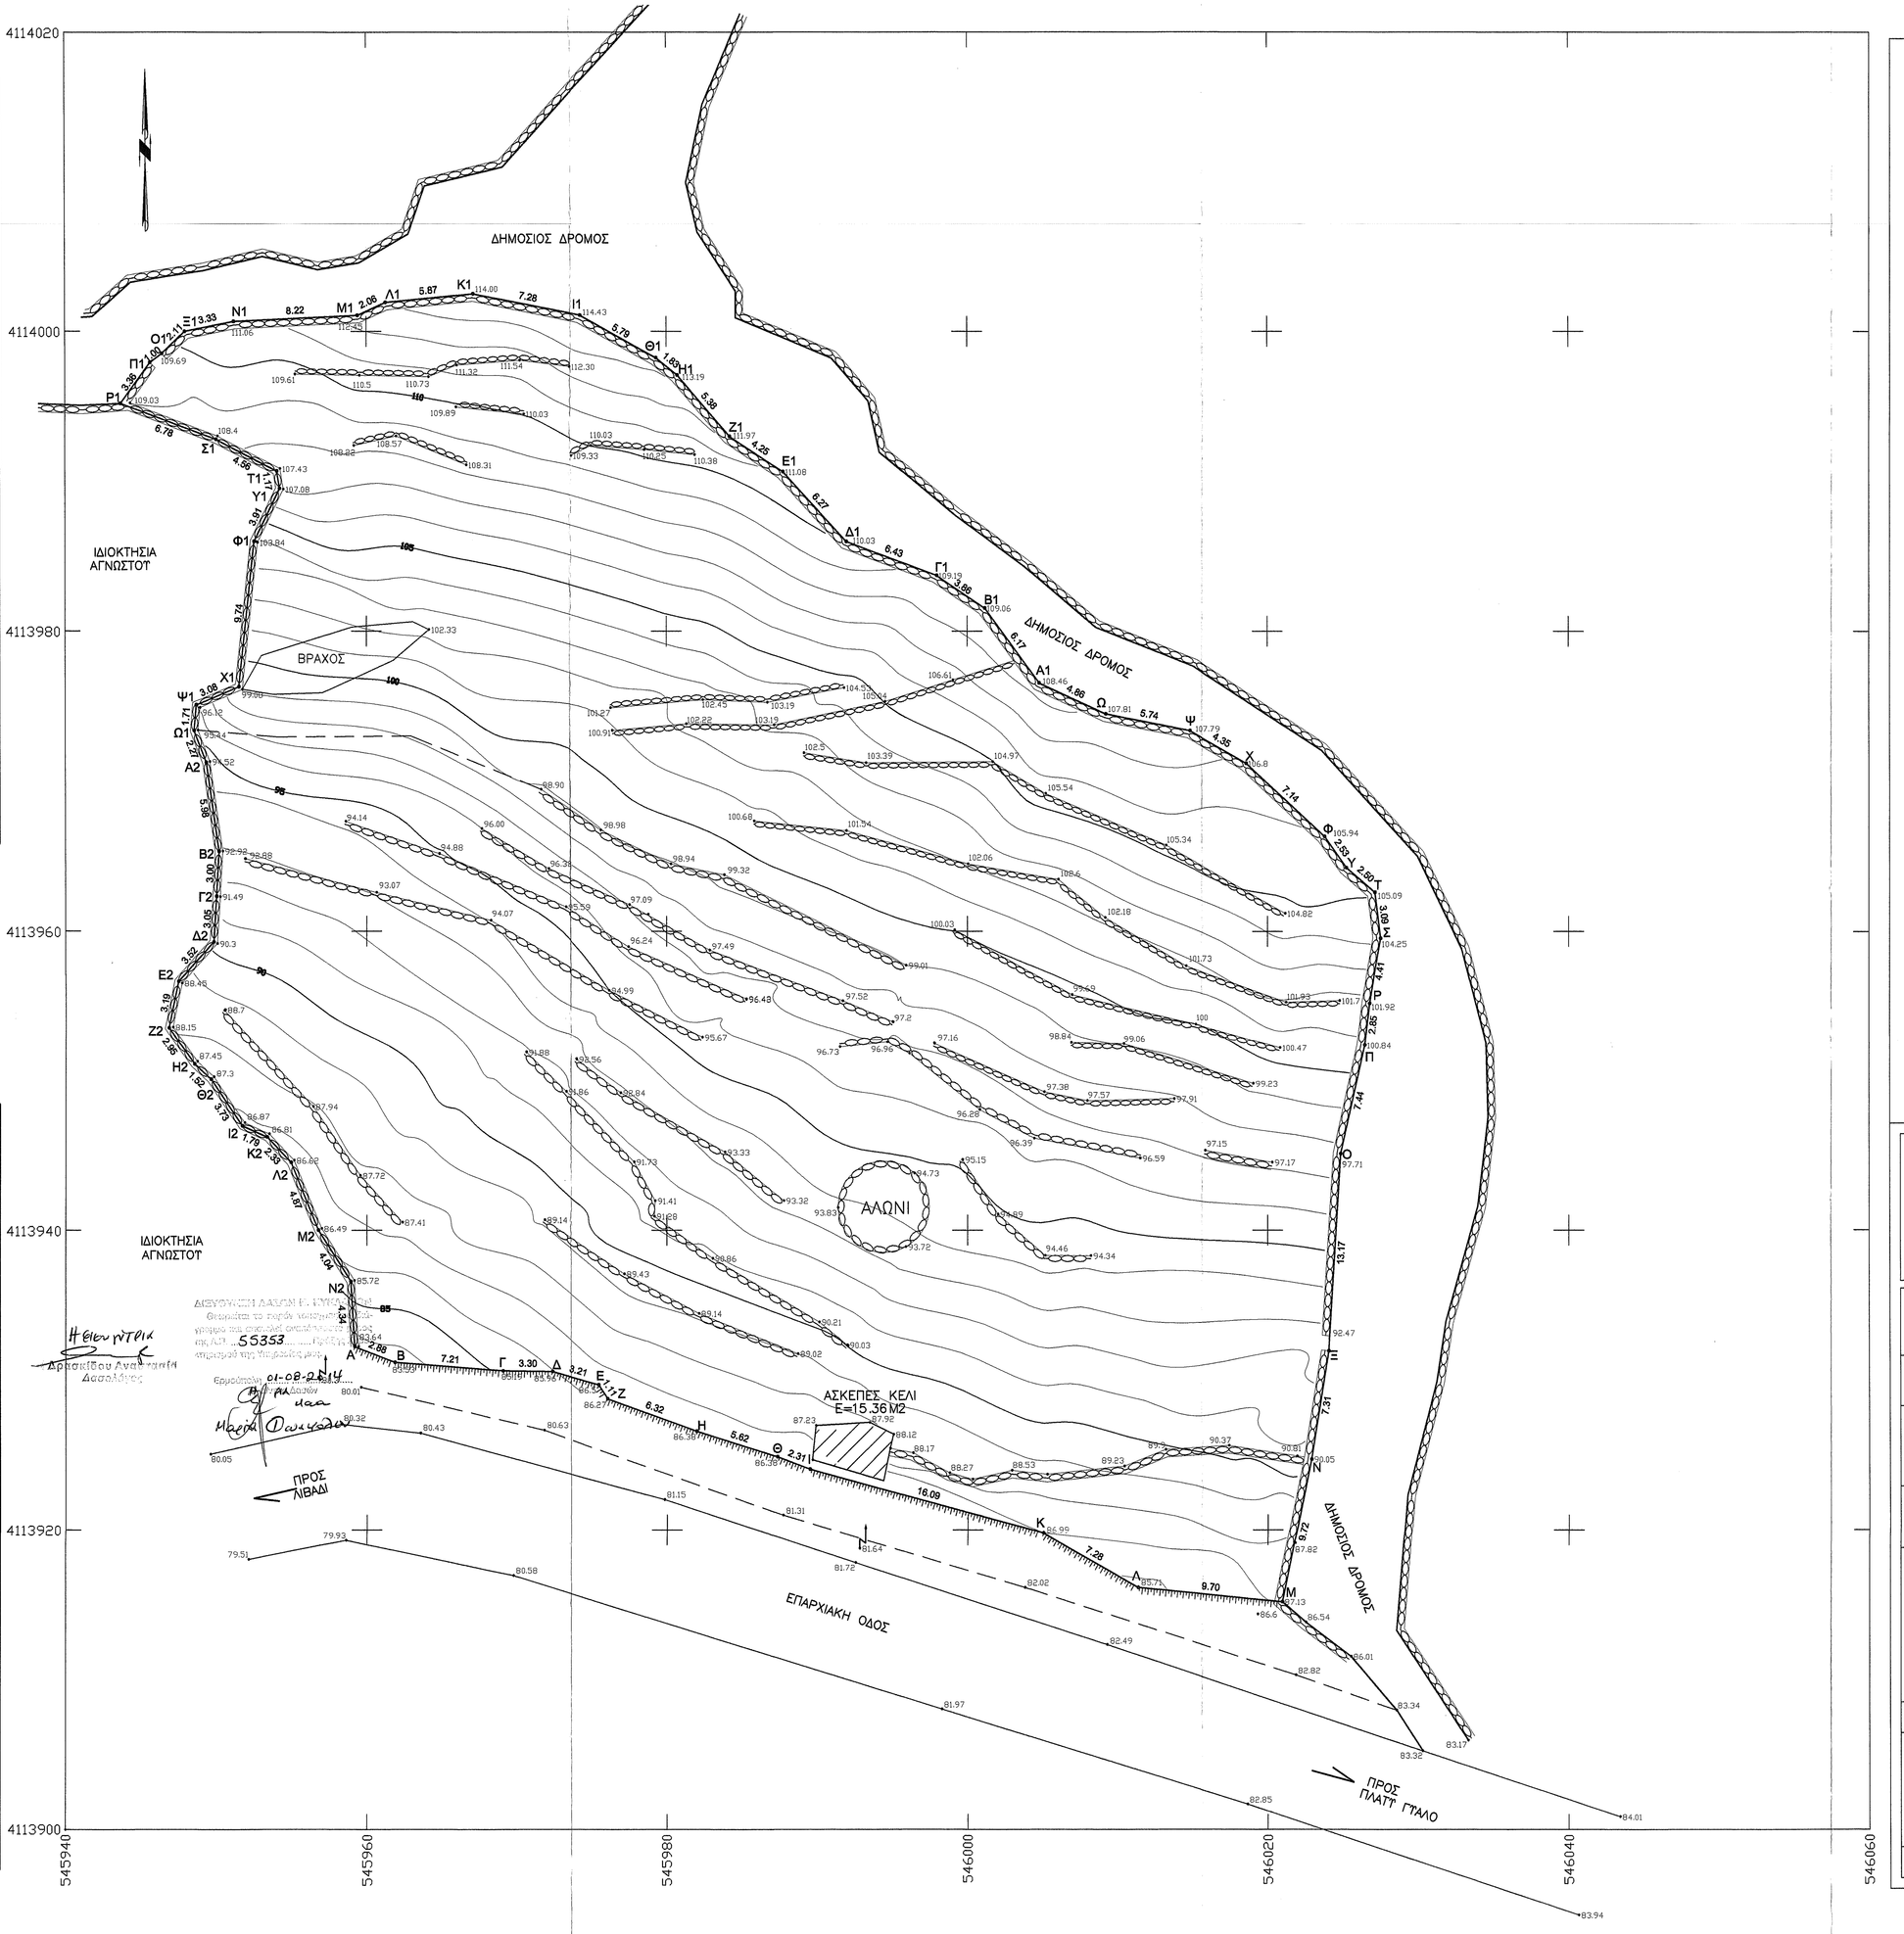

ΤΠΟΛΟΓΙΣΜΟΣ ΕΜΒΑΔΩΝ ΑΓΡΟΤΕΜΑΧΙΟΤ
ΟΙ ΣΥΝΤΕΤΑΓΜΕΝΕΣ ΕΙΝΑΙ ΕΣΑΡΤΗΜΕΝΕΣ ΣΤΟ ΕΓΣΑ 87
ΣΥΜΦΩΝΑ ΜΕ ΤΟ ΑΡΘ.68ΠΑΡ.18 ΤΟΥ Ν4030/2011

Α/Α	Χ	Υ	Α/Α	Χ	Υ	Α/Α	Χ	Υ	Α/Α	Χ	Υ
Α	545959.18	4113932.24	Ρ	546026.74	4113955.19	Ι1	545974.25	4114001.07	Α2	545949.33	4113971.22
Β	545981.86	4113931.17	Σ	546027.49	4113959.54	Κ1	545967.11	4114002.49	Β2	545950.17	4113985.30
Γ	545989.05	4113930.51	Τ	546027.13	4113962.61	Λ1	545981.27	4114001.92	Γ2	545960.00	4113992.30
Δ	545972.38	4113930.57	Υ	546028.23	4113964.24	Μ1	545958.40	4114001.06	Δ2	545948.82	4113999.28
Ε	545975.44	4113929.69	Φ	546023.78	4113966.31	Ν1	545951.19	4114000.68	Ε2	545947.48	4113956.64
Ζ	545976.04	4113928.76	Χ	546018.57	4113971.19	Ξ1	545947.93	4113999.98	Ζ2	545946.84	4113953.51
Η	545981.98	4113926.59	Ψ	546014.80	4113973.39	Ο1	545946.41	4113998.51	Η2	545946.54	4113951.10
Θ	545987.33	4113924.88	Ω	546009.17	4113974.47	Π1	545945.61	4113997.90	Θ2	545948.65	4113950.08
Ι	545989.49	4113924.05	Α1	546004.77	4113976.54	Ρ1	545943.66	4113995.17	Ι2	545951.72	4113948.96
Κ	546005.00	4113919.79	Β1	546001.15	4113991.54	Σ1	545950.00	4113992.78	Κ2	545953.35	4113946.21
Λ	546011.30	4113916.15	Γ1	545997.56	4113983.71	Τ1	545954.03	4113990.85	Λ2	545954.99	4113944.51
Μ	546020.95	4113915.20	Δ1	545991.94	4113985.97	Υ1	545954.22	4113989.49	Μ2	545956.78	4113940.00
Ν	546022.89	4113924.72	Ε1	545987.74	4113990.63	Φ1	545952.53	4113985.96	Ν2	545958.92	4113936.57
Ξ	546024.04	4113931.84	Ζ1	545984.20	4113992.98	Χ1	545951.52	4113976.27	Α	545959.18	4113932.24
Ο	546024.84	4113945.09	Η1	545980.71	4113997.08	Ψ1	545948.68	4113973.05			
Π	546026.42	4113952.36	Θ1	545979.30	4113998.24	Ω1	545948.54	4113973.35			

Εμβαδόν: 4702.95 Μ2

ΣΗΜΕΙΩΣΗ

ΟΙ ΣΥΝΤΕΤΑΓΜΕΝΕΣ ΠΟΥ ΑΝΑΦΕΡΟΝΤΑΙ ΣΤΟ ΤΟΠΟΓΡΑΦΙΚΟ ΔΙΑΓΡΑΜΜΑ ΕΙΝΑΙ ΣΤΟ ΕΛΛΗΝΙΚΟ ΓΕΩΔΑΙΤΙΚΟ ΣΥΣΤΗΜΑ ΑΝΑΦΟΡΑΣ 1987 (ΕΓΣΑ 87).
Η ΕΣΑΡΤΗΣΗ ΑΠΟ ΤΟ Ε.Γ.Σ.Α.'87 ΠΡΑΓΜΑΤΟΠΟΙΗΘΗΚΕ ΜΕ ΠΑΡΑΤΗΡΗΣΕΙΣ ΠΟΥ ΔΙΕΞΗΧΘΗΣΑΝ ΤΗΝ 30/09/2013 ΚΑΝΟΝΤΑΣ ΧΡΗΣΗ ΤΟΥ ΤΡΙΓΩΝΟΜΕΤΡΙΚΟΥ ΔΙΚΤΥΟΥ ΓΥΣ

ΓΙΑ ΤΙΣ ΜΕΤΡΗΣΕΙΣ ΤΡΙΓΩΝΙΣΜΟΥ ΧΡΗΣΙΜΟΠΟΙΗΘΗΚΑΝ ΔΕΚΤΕΣ ΤΩΡΩΝ HIPER PRO

Η ΑΠΟΤΥΠΩΣΗ ΕΓΙΝΕ ΜΕ ΤΗ ΜΕΘΟΔΟ ΤΗΣ ΤΑΧΥΜΕΤΡΙΚΗΣ ΑΠΟΤΥΠΩΣΗΣ & ΧΡΗΣΙΜΟΠΟΙΗΘΗΚΕ ΓΕΩΔΑΙΤΙΚΟΣ ΣΤΑΘΜΟΣ ΤΩΡΩΝ GTS 212

ΚΑΤΑ ΤΗΝ ΕΠΙΛΥΣΗ ΤΩΝ ΣΤΟΙΧΕΙΩΝ ΤΩΝ ΤΟΠΟΓΡΑΦΙΚΩΝ ΜΕΤΡΗΣΕΩΝ ΕΧΕΙ ΕΙΣΑΧΘΕΙ ΣΥΝΤΕΛΕΣΤΗΣ ΚΛΙΜΑΚΑΣ Κ=0.99962 ΛΟΓΩ ΣΥΣΤΗΜΑΤΟΣ ΑΝΑΦΟΡΑΣ ΕΓΣΑ '87.

ΤΠΕΤΘΤΝΗ ΔΗΛΩΣΗ ΜΗΧΑΝΙΚΟΤ Ν651/77

ΔΗΛΩΝΩ ΤΠΕΤΘΤΝΑ ΟΤΙ ΤΟ ΑΓΡΟΤΕΜΑΧΙΟ ΤΠΟ ΣΤΟΙΧΕΙΑ (Α,Β,Γ,...,Μ2,Ν2,Α) ΕΜΒΑΔΟΤ **4702.95 Μ2** ΠΟΤ ΒΡΙΣΚΕΤΑΙ ΕΚΤΟΣ ΣΧΕΔΙΟΤ ΤΟΤ ΔΗΜΟΤ ΣΕΡΙΦΟΤ ΣΤΗ ΘΕΣΗ ΑΓΙΟΣ ΙΩΑΝΝΗΣ ΕΙΝΑΙ ΑΡΤΙΟ ΚΑΙ ΟΙΚΟΔΟΜΗΣΙΜΟ ΣΤΜΦΩΝΑ ΜΕ ΤΙΣ ΙΣΧΤΟΤΣΕΣ ΠΟΛΕΟΔΟΜΙΚΕΣ ΔΙΑΤΑΞΕΙΣ.
(ΠΔ24/31-5-85 ΦΕΚ 270Δ & ΠΔ 17-9-02 ΦΕΚ 930Δ)
Η ΑΠΟΣΤΑΣΗ ΑΠΟ ΤΗΝ ΘΑΛΑΣΣΑ ΕΙΝΑΙ 640 Μ
ΤΟ ΑΓΡΟΤΕΜΑΧΙΟ ΔΕΝ ΤΠΑΓΕΤΑΙ ΣΤΙΣ ΔΙΑΤΑΞΕΙΣ ΤΟΤ Ν.1337/83
ΚΑΙ ΔΕΝ ΟΦΕΙΛΕΙ ΕΙΣΦΟΡΑ ΣΕ ΓΗ Η' ΧΡΗΜΑ.
ΤΟ ΑΓΡΟΤΕΜΑΧΙΟ ΕΙΝΑΙ ΕΚΤΟΣ ΕΖΔ **NATURA 2000 (GR4220009)** ΦΕΚ 60Α/31-03-11

-Ο-
ΔΗΛΩΝ ΜΗΧΑΝΙΚΟΣ

ΠΑΝΑΓΙΩΤΗΣ ΚΩΝ. ΛΟΥΦΑΣ
ΔΙΠΛΩΜ. ΤΟΠΟΓΡΑΦΟΣ ΜΗΧΑΝΙΚΟΣ Ε.Μ.Π.
ΜΕΛΟΣ Τ.Ε.Ε. - ΑΡΙΘΜΟΣ ΜΗΤΡΩΟΥ 7521
ΥΠΟΚΑΤΑΣΤΗΜΑ: ΛΙΒΑΔΙ ΣΕΡΙΦΟΥ
ΔΙΕΥΘ: ΥΨΗΛΑΝΤΟΥ 10Α - ΠΑΛΛΗΝΗ, ΤΗΛ.: 6936 984419
ΑΦΜ: 047411535 - ΔΟΥ: ΠΑΛΛΗΝΗΣ

ΤΠΕΤΘΤΝΗ ΔΗΛΩΣΗ ΙΔΙΟΚΤΗΤΗ

ΤΑ ΟΡΙΑ ΤΠΟΔΕΙΧΘΗΚΑΝ ΑΠΟ ΤΟΝ ΙΔΙΟΚΤΗΤΗ ΚΑΙ ΕΧΟΤΝ ΤΑΛΟΠΟΙΗΘΕΙ ΣΩΣΤΑ

-Ο-
ΙΔΙΟΚΤΗΤΗΣ

ΣΧΕΔΙΟ

ΤΕΧΝΙΚΟ ΓΡΑΦΕΙΟ ΜΕΛΕΤΩΝ
ΥΨΗΛΑΝΤΟΥ 10 Α
ΠΑΛΛΗΝΗ 153 51
☎ 693 712 8457
☎ 210 666 9546

ΕΡΓΟΔΟΤΗΣ:	ΛΕΚΚΑ ΜΑΡΙΑ
ΕΡΓΟ:	ΑΠΟΤΥΠΩΣΗ ΑΓΡΟΤΕΜΑΧΙΟΥ
ΘΕΣΗ ΕΡΓΟΥ:	ΔΗΜΟΣ ΣΕΡΙΦΟΥ ΑΓΙΟΣ ΙΩΑΝΝΗΣ ΕΚΤΟΣ ΣΧΕΔΙΟΥ
ΜΕΛΕΤΗΤΕΣ:	ΛΟΥΦΑΣ ΚΩΝ. ΠΑΝΑΓΙΩΤΗΣ Αγρ. Τοπ.Μηχ. Ε.Μ.Π.
ΘΕΜΑ ΣΧΕΔΙΟΥ:	ΤΟΠΟΓΡΑΦΙΚΟ ΔΙΑΓΡΑΜΜΑ ΓΙΑ ΔΑΣΑΡΧΕΙΟ
ΑΡΙΘΜΟΣ ΣΧΕΔΙΟΥ:	Τ-1
ΚΛΙΜΑΚΕΣ: 1:200	ΚΩΔΙΚΟΣ ΜΕΛΕΤΗΣ:
ΤΠΟΓΡΑΦΗ-ΣΦΡΑΓΙΔΑ ΤΠΑΛΗΛΟΤ	ΤΠΟΓΡΑΦΗ-ΣΦΡΑΓΙΔΑ ΜΗΧΑΝΙΚΟΤ ΠΑΝΑΓΙΩΤΗΣ ΚΩΝ. ΛΟΥΦΑΣ ΔΙΠΛΩΜ. ΤΟΠΟΓΡΑΦΟΣ ΜΗΧΑΝΙΚΟΣ Ε.Μ.Π. ΜΕΛΟΣ Τ.Ε.Ε. - ΑΡΙΘΜΟΣ ΜΗΤΡΩΟΥ 7521 ΥΠΟΚΑΤΑΣΤΗΜΑ: ΛΙΒΑΔΙ ΣΕΡΙΦΟΥ ΔΙΕΥΘ: ΥΨΗΛΑΝΤΟΥ 10Α - ΠΑΛΛΗΝΗ, ΤΗΛ.: 6936 984419 ΑΦΜ: 047411535 - ΔΟΥ: ΠΑΛΛΗΝΗΣ
ΗΜΕΡΟΜΗΝΙΑ: ΟΚΤ 2013	