


ΤΟΠΟΓΡΑΦΙΚΟ ΔΙΑΓΡΑΜΜΑ
ΠΕΡΙΟΧΗ ΚΟΡΑΣΙΑ - ΧΡΥΣΟΜΗΛΙΑΣ (ΕΚΤΟΣ ΟΚΙΣΜΟΥ)
ΝΗΣΟΣ ΦΟΥΡΝΟΙ
ΚΑΛΩΝΑ 1:1200
ΜΕ/ΝΑ ΤΟΠΟΓΡΑΦΙΚΟΣ ΣΕΠΤΕΜΒΡΙΟΣ 2008
ΕΠΙΧΑΡΤΗ ΔΙΑΣΤΑΣΗ Α8Α1
Ε=60892.51 1:4

ΕΛΕΥΘΕΡΑ ΠΑΡΑΛΙΣΤΕΥΣΙΑ
ΔΕΛΦΙΝΙΣ

καί συντάσσεται με αριθμό: 64281
εγκρίθηκε με Η Υπουργική απόφαση
η οποία εγκρίθηκε
η σχεδίαση από το Υπουργείο
13/1/2016
ΕΠΙΧΑΡΤΗ ΤΗΣ ΔΙΑΤΑΞΗΣ
ΖΩΝΗΣ ΚΑΤΑΣΤΑΣΗΣ

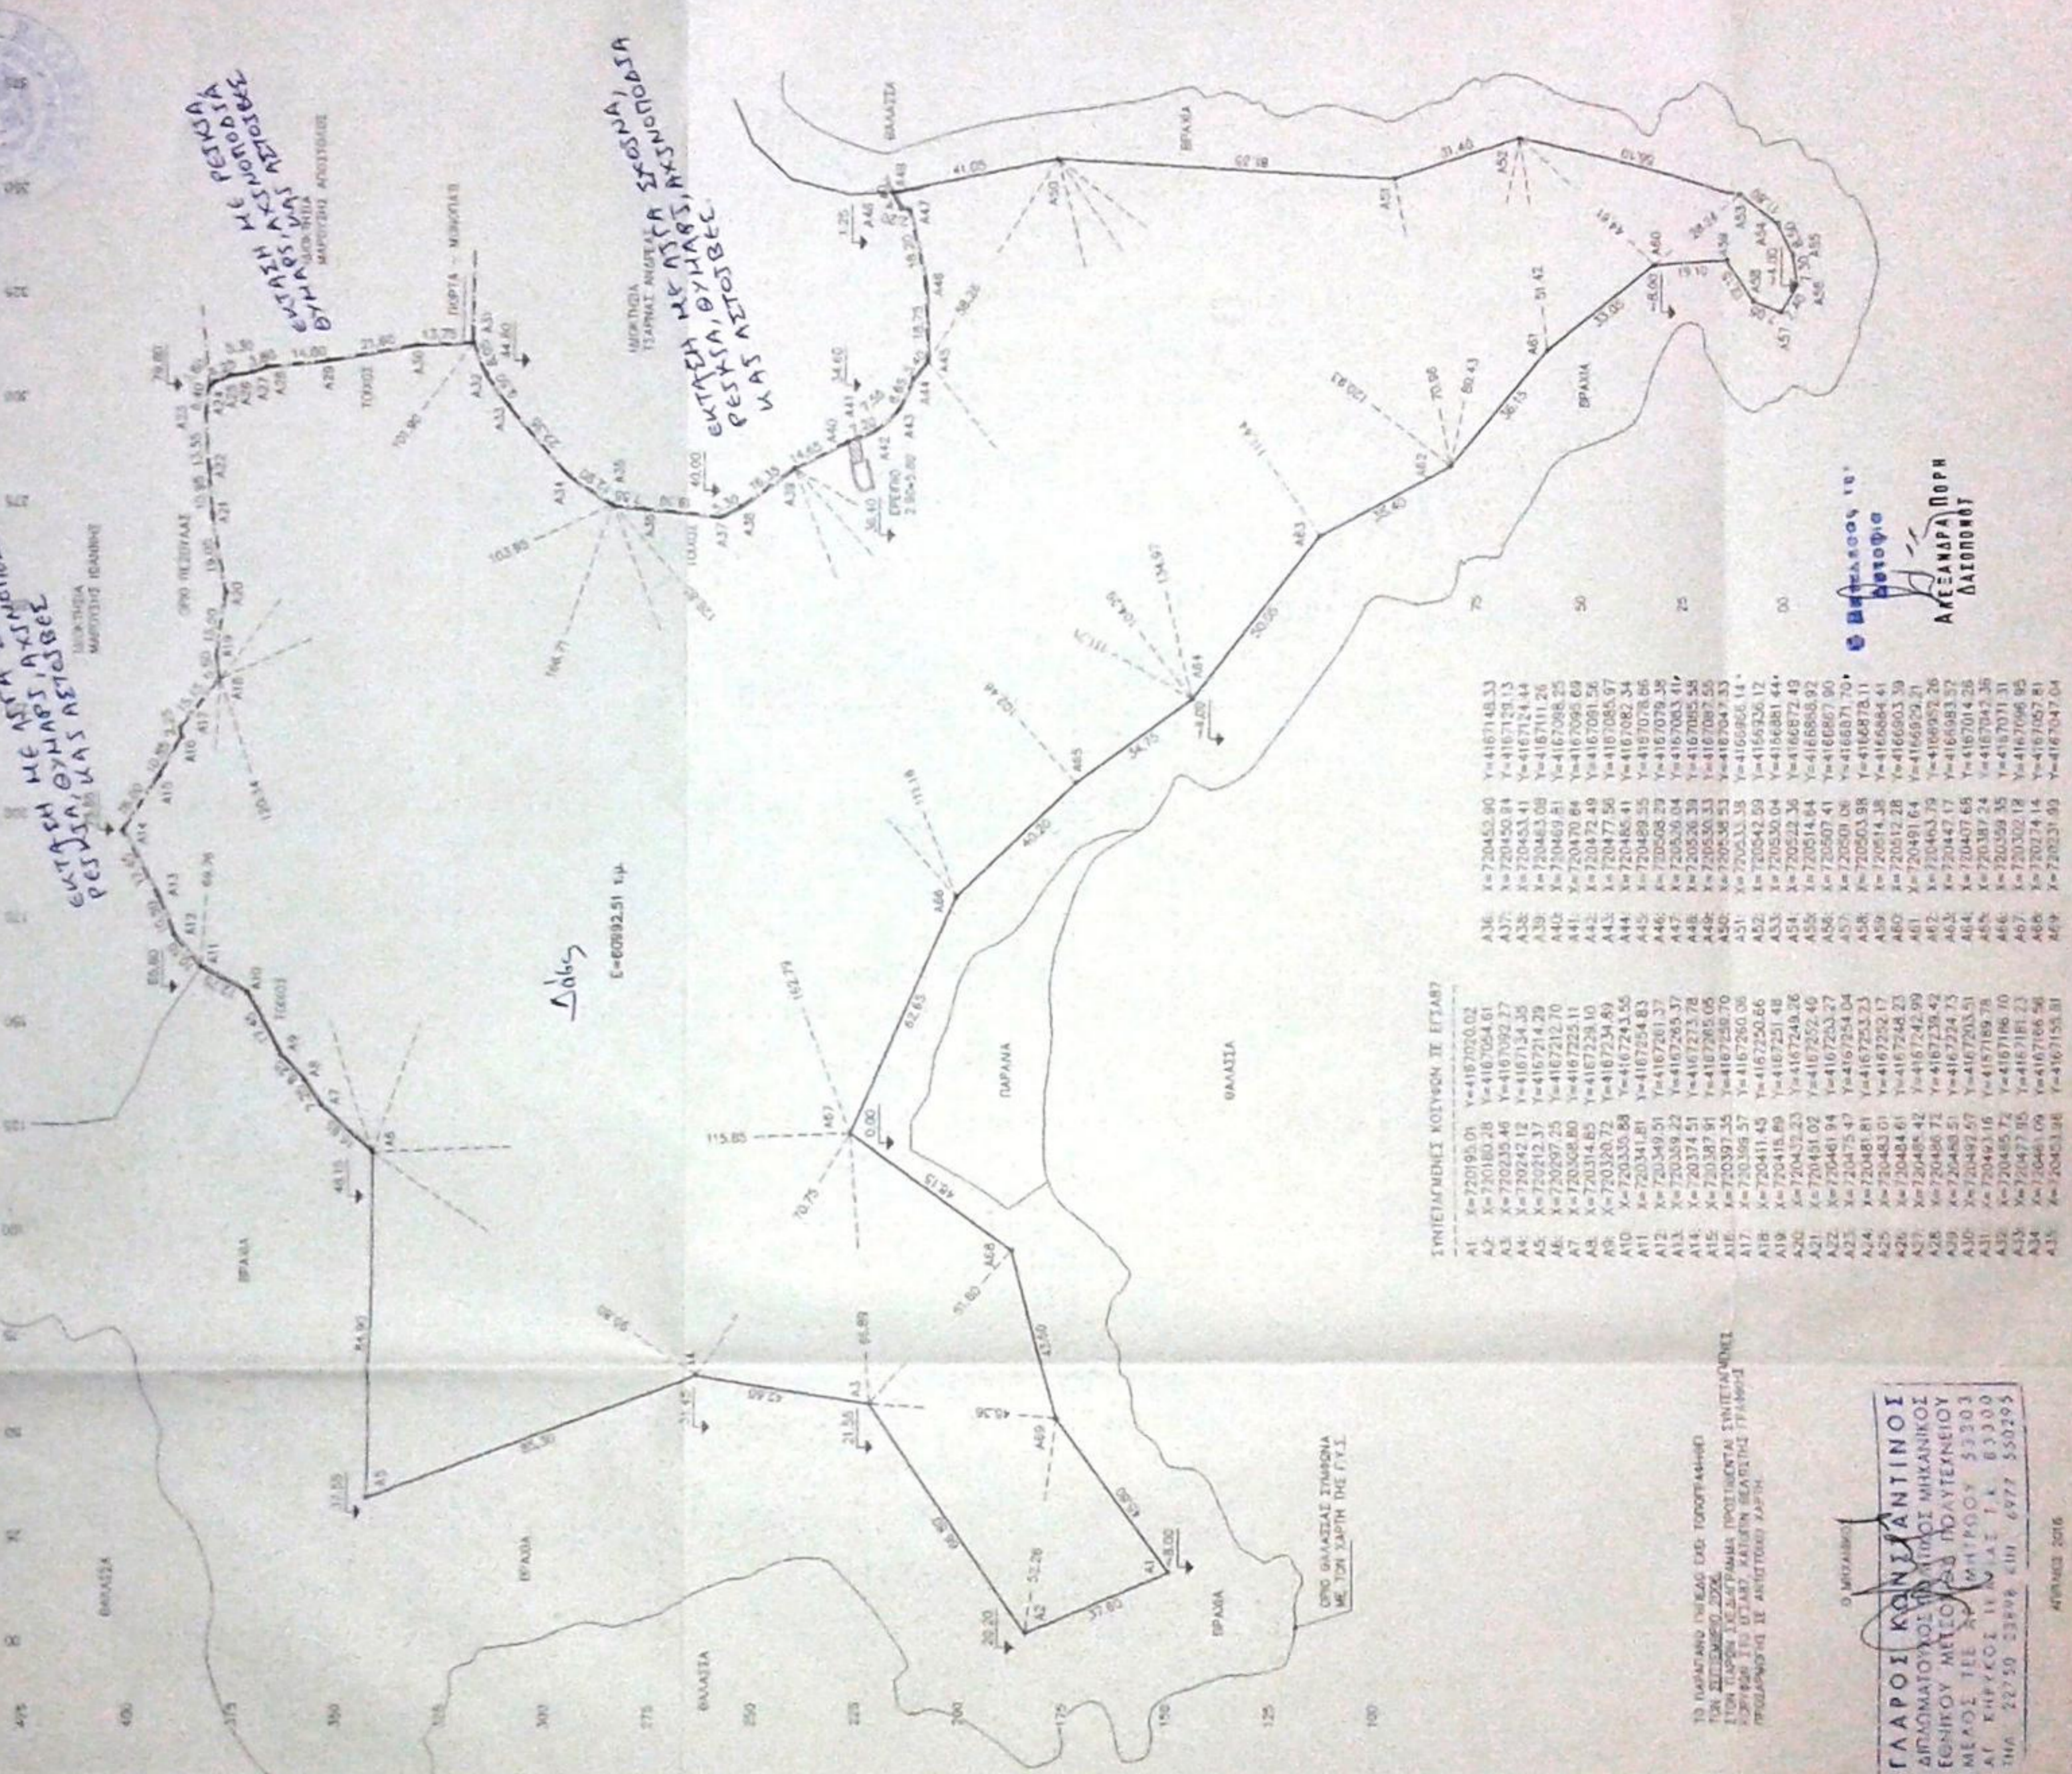

ΣΥΝΤΕΛΕΣΤΕΣ ΚΟΙΤΩΝ ΙΕ ΕΤΑΒ7

A1	X=720195.01	Y=4167020.02
A2	X=720180.28	Y=4167054.61
A3	X=720235.46	Y=4167092.37
A4	X=720242.12	Y=4167134.35
A5	X=720212.37	Y=4167214.29
A6	X=720297.25	Y=4167212.70
A7	X=720358.80	Y=4167225.11
A8	X=720314.65	Y=4167228.10
A9	X=720320.72	Y=4167234.89
A10	X=720335.88	Y=4167243.55
A11	X=720341.81	Y=4167254.83
A12	X=720349.51	Y=4167261.37
A13	X=720359.22	Y=4167265.37
A14	X=720374.51	Y=4167273.78
A15	X=720387.91	Y=4167285.05
A16	X=720397.35	Y=4167295.70
A17	X=720399.57	Y=4167290.06
A18	X=720415.45	Y=4167220.66
A19	X=720415.69	Y=4167251.48
A20	X=720437.23	Y=4167249.26
A21	X=720451.02	Y=4167252.46
A22	X=720461.94	Y=4167253.27
A23	X=720475.97	Y=4167253.23
A24	X=720481.81	Y=4167252.17
A25	X=720483.01	Y=4167253.75
A26	X=720484.61	Y=4167248.23
A27	X=720485.42	Y=4167242.99
A28	X=720486.72	Y=4167239.42
A29	X=720488.51	Y=4167224.73
A30	X=720492.57	Y=4167203.51
A31	X=720493.16	Y=4167189.78
A32	X=720485.72	Y=4167186.10
A33	X=720477.95	Y=4167181.23
A34	X=720461.09	Y=4167166.56
A35	X=720453.98	Y=4167155.81
A36	X=720452.90	Y=4167148.33
A37	X=720450.84	Y=4167129.13
A38	X=720453.41	Y=4167124.44
A39	X=720463.08	Y=4167111.26
A40	X=720469.81	Y=4167088.25
A41	X=720470.84	Y=4167095.69
A42	X=720472.49	Y=4167081.56
A43	X=720477.56	Y=4167085.97
A44	X=720485.41	Y=4167082.34
A45	X=720489.55	Y=4167078.66
A46	X=720508.29	Y=4167079.38
A47	X=720526.04	Y=4167083.41
A48	X=720526.39	Y=4167085.58
A49	X=720530.33	Y=4167087.55
A50	X=720538.53	Y=4167047.33
A51	X=720533.38	Y=4166958.14
A52	X=720542.59	Y=4166926.12
A53	X=720550.04	Y=4166881.44
A54	X=720522.36	Y=4166872.49
A55	X=720514.94	Y=4166888.92
A56	X=720507.41	Y=4166867.90
A57	X=720501.08	Y=4166871.70
A58	X=720503.98	Y=4166878.11
A59	X=720514.38	Y=4166884.41
A60	X=720512.28	Y=4166903.39
A61	X=720491.64	Y=4166929.31
A62	X=720483.79	Y=4166952.26
A63	X=720447.17	Y=4166983.57
A64	X=720437.65	Y=4167014.28
A65	X=720387.24	Y=4167071.31
A66	X=720359.35	Y=4167096.85
A67	X=720302.12	Y=4167057.81
A68	X=720274.14	Y=4167047.04
A69	X=720231.93	Y=4167047.04

ΤΟ ΠΑΡΑΤΑΚΤΟ ΠΡΟΓΡΑΜΜΑ ΕΧΕΙ ΤΟΠΟΓΡΑΦΗΘΕΙ
ΤΟΝ ΑΥΓΟΥΣΤΟ 2008.
ΕΠΙΧΑΡΤΗ ΤΗΣ ΔΙΑΤΑΞΗΣ ΠΡΟΤΙΜΟΤΗΤΑ ΣΥΝΤΕΛΕΣΤΕΣ
ΣΥΝΤΕΛΕΣΤΕΣ ΚΟΙΤΩΝ ΚΑΤΩΤΕΡΗΣ ΚΑΤΑΣΤΑΣΗΣ
ΠΡΟΣΑΡΜΟΣΗΣ ΙΕ ΑΝΩΤΕΡΟΥ ΚΑΤΗΓ.

Ο ΜΟΝΑΧΟΣ
ΓΙΑΡΟΙ ΚΩΝΣΤΑΝΤΙΝΟΙ
ΔΙΠΛΩΜΑΤΟΛΟΓΟΙ ΜΗΧΑΝΙΚΟΙ
ΕΓΚΡΙΘΗ ΜΕΤΩΒΕΣ ΠΡΩΤΟΤΥΠΟΥ
ΜΕΛΟΣ ΤΗΣ ΑΣΤΡΟΝΟΜΙΑΣ
ΑΙ ΕΡΗΦΚΟΙ Η ΜΙΑΣ Τ.Α. 83300
ΤΗΛ 22750 23898 ΚΙΗ 6977 550295