ΘΕΩΡΗΘΗΚΕ
και προσαρτάται στο με αρ. πρωτ. 2281/1130/4-9-2015
έγγραφο του Δασαρχείου Γυθείου.
Γύθειο 4-9-2015
Ο Προϊστάμενος του Δασαρχείου
ΛΑΔΙΚΟΣ ΣΠΥΡΟΣ
ΔΑΣΟΛΟΓΟΣ

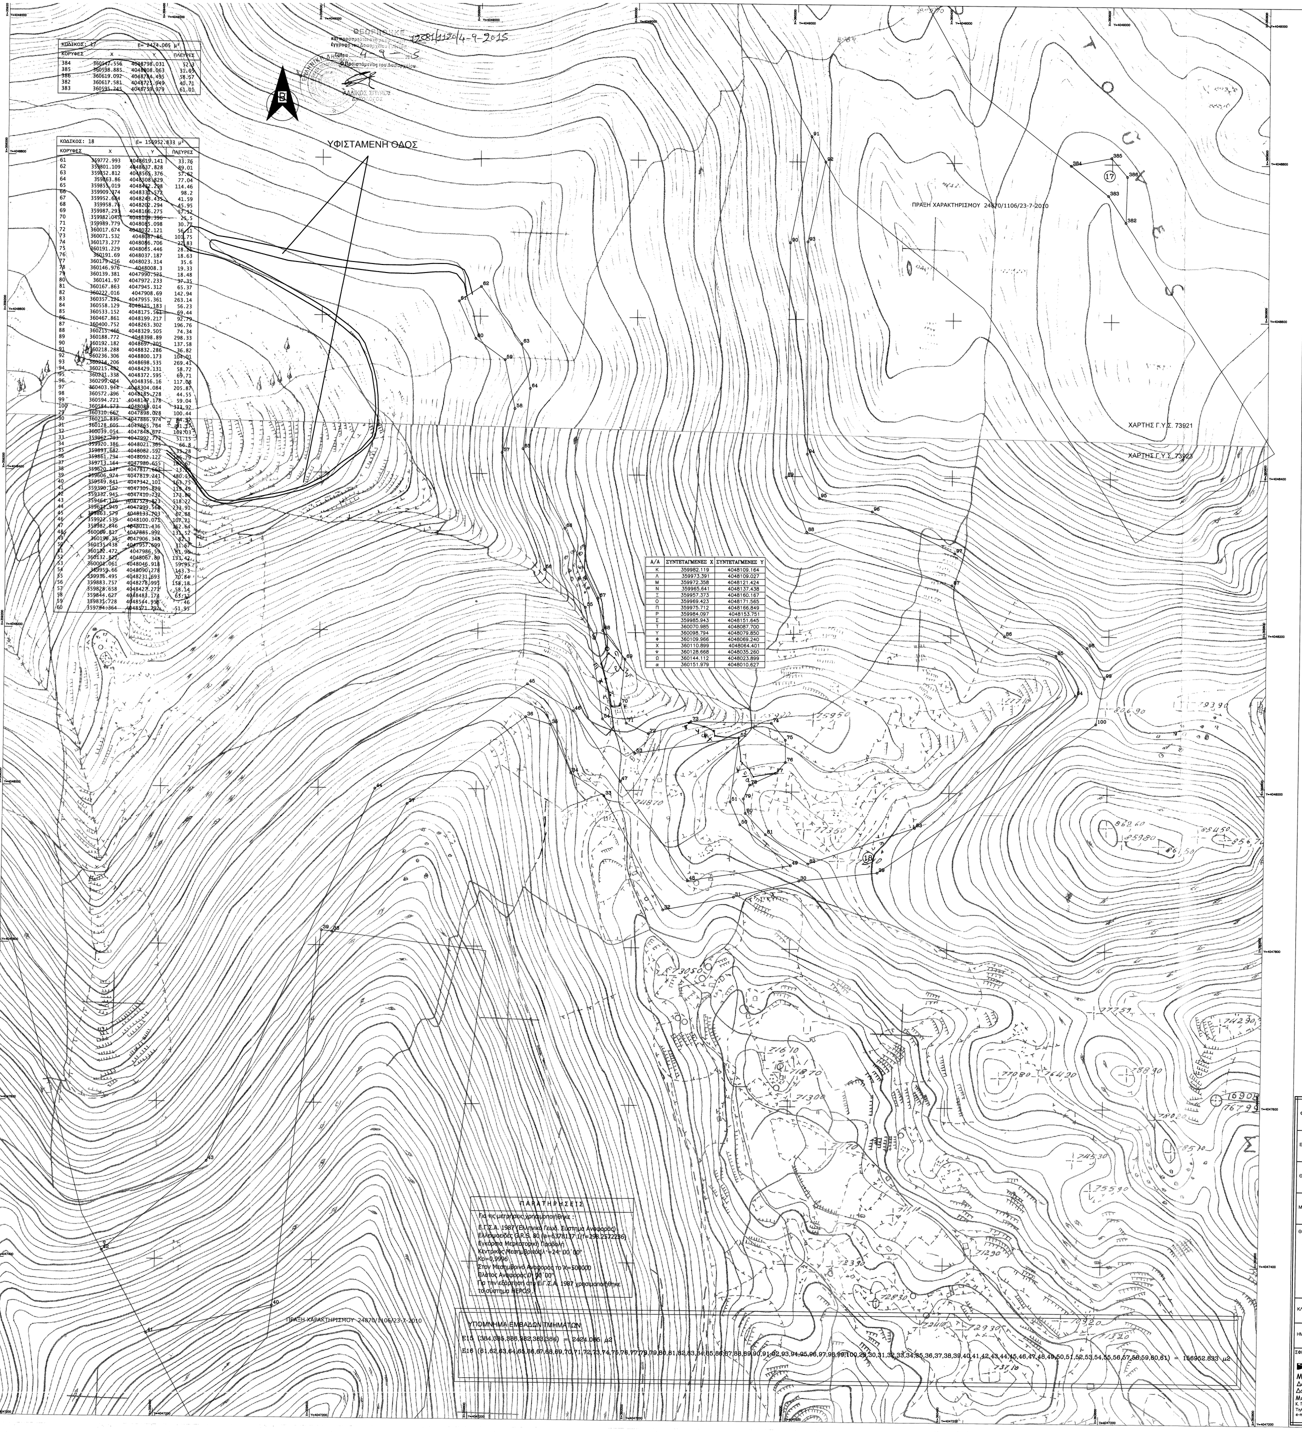
ΥΦΙΣΤΑΜΕΝΗ ΟΔΟΣ
Β
ΠΡΑΞΗ ΧΑΡΑΚΤΗΡΙΣΜΟΥ 2480/1106/23-7-2010
ΧΑΡΤΗΣ Γ.Υ.Σ. 73921
ΧΑΡΤΗΣ Γ.Υ.Σ. 73923
ΠΡΑΞΗ ΧΑΡΑΚΤΗΡΙΣΜΟΥ 2480/1106/23-7-2010

ΚΩΔΙΚΟΣ: 17		E= 2424.065 μ²	
ΚΟΡΥΦΕΣ	X	Y	ΠΛΕΥΡΕΣ
384	360547.556	4048798.031	52.3
385	360598.885	4048808.063	31.05
386	360619.092	4048784.495	58.57
382	360617.581	4048725.949	40.71
383	360595.245	4048759.979	61.01

ΚΩΔΙΚΟΣ: 18		E= 156952.833 μ²	
ΚΟΡΥΦΕΣ	X	Y	ΠΛΕΥΡΕΣ
61	359772.993	4048619.141	33.76
62	359801.109	4048637.828	89.01
63	359852.812	4048565.376	57.62
64	359863.86	4048508.829	77.04
65	359855.019	4048432.298	114.46
66	359909.374	4048331.572	98.2
67	359952.684	4048243.435	41.59
68	359958.76	4048202.294	45.95
69	359987.293	4048166.275	57.12
70	359982.045	4048109.396	25.5
71	359989.779	4048085.098	30.77
72	360017.674	4048072.121	56.11
73	360071.532	4048087.86	101.75
74	360173.277	4048086.706	27.83
75	360191.229	4048065.446	28.26
76	360191.69	4048037.187	18.63
77	360179.256	4048023.314	35.6
78	360146.976	4048008.3	19.33
79	360139.381	4047990.525	18.48
80	360141.97	4047972.233	37.35
81	360167.863	4047945.312	65.37
82	360222.016	4047908.69	142.94
83	360357.125	4047955.361	263.14
84	360558.129	4048125.183	56.23
85	360533.152	4048175.561	69.44
86	360467.861	4048199.217	92.79
87	360400.752	4048263.302	196.76
88	360215.466	4048329.505	74.34
89	360188.772	4048398.89	298.33
90	360192.182	4048697.205	137.58
91	360218.288	4048832.286	36.82
92	360236.306	4048800.173	104.01
93	360214.206	4048698.535	269.41
94	360215.482	4048429.131	58.72
95	360231.338	4048372.595	69.71
96	360299.084	4048356.16	117.08
97	360403.944	4048304.084	205.87
98	360572.396	4048185.728	44.55
99	360594.721	4048147.178	59.04
100	360584.573	4048089.014	333.92
29	360310.667	4047898.028	100.44
30	360210.835	4047886.974	84.92
31	360128.605	4047865.764	91.17
32	360039.054	4047848.677	163.03
33	359962.793	4047992.773	51.15
34	359920.386	4048021.365	66.8
35	359893.682	4048082.592	33.28
36	359861.794	4048092.122	186.79
37	359713.164	4047980.655	187.67
38	359620.137	4047817.665	13.26
39	359606.974	4047819.241	480.55
40	359549.841	4047342.101	163.75
41	359390.162	4047305.829	119.49
42	359332.945	4047410.732	173.89
43	359464.176	4047524.823	518.22
44	359671.949	4047999.568	233.91
45	359863.579	4048133.703	67.88
46	359922.539	4048100.071	107.21
47	359982.846	4048011.436	152.64
48	360069.817	4047885.992	131.52
49	360190.75	4047906.348	82.3
50	360135.438	4047957.699	31.67
51	360122.472	4047986.59	81.96
52	360132.822	4048067.89	133.42
53	360002.061	4048046.918	59.95
54	359959.66	4048090.278	143.3
55	359936.495	4048231.693	70.84
56	359883.757	4048278.995	158.18
57	359828.658	4048427.271	58.14
58	359844.627	4048483.174	63.12
59	359831.728	4048544.958	77.46
60	359794.364	4048571.792	51.95

Α/Α	ΣΥΝΤΕΤΑΓΜΕΝΕΣ Χ	ΣΥΝΤΕΤΑΓΜΕΝΕΣ Υ
Κ	359982.119	4048109.164
Λ	359973.391	4048109.027
Μ	359972.358	4048121.424
Ν	359965.641	4048137.438
Ξ	359957.373	4048160.167
Ο	359969.423	4048171.565
Π	359975.712	4048166.849
Ρ	359984.097	4048153.751
Σ	359985.943	4048151.645
Τ	360070.985	4048087.700
Υ	360098.794	4048079.850
Φ	360109.966	4048069.240
Χ	360110.899	4048064.401
Ψ	360128.668	4048035.260
Ω	360144.112	4048023.899
α	360151.979	4048010.627

ΠΑΡΑΤΗΡΗΣΕΙΣ

Για τις μετρήσεις χρησιμοποιήθηκε :

Ε.Γ.Σ.Α. 1987 (Ελληνικό Γεωδ. Σύστημα Αναφοράς)
Ελλειψοειδές G.R.S. 80 (a=6378137 1/f=298.2572236)
Εγκάρσια Μερκατορική Προβολή
Κεντρικός Μεσημβρινός λ°=24° 00΄00"
Ko=0,9996
Στον Μεσημβρινό Αναφοράς το X=500000
Πλάτος Αναφοράς 0° 00΄00"
Για την εξάρτηση στο ΕιΓ.Σ.Α. 1987 χρησιμοποιήθηκε
το σύστημα HEPOS .

ΥΠΟΜΝΗΜΑ ΕΜΒΑΔΩΝ ΤΜΗΜΑΤΩΝ

E15 (384,385,386,382,383,384) = 2424.065 μ2

E16 (61,62,63,64,65,66,67,68,69,70,71,72,73,74,75,76,77,78,79,80,81,82,83,84,85,86,87,88,89,90,91,92,93,94,95,96,97,98,99,100,29,30,31,32,33,34,35,36,37,38,39,40,41,42,43,44,45,46,47,48,49,50,51,52,53,54,55,56,57,58,59,60,61) = 156952.833 μ2

ΦΟΡΕΑΣ ΕΡΓΟΥ	ΔΗΜΟΣ ΟΙΤΥΛΟΥ
ΕΡΓΟ	ΔΙΑΝΟΙΞΗ ΟΔΟΥ ΜΕ ΤΙΤΛΟ «ΣΥΝΕΧΙΣΗ ΔΡΟΜΟΥ ΠΡΟΣ ΒΟΥΝΟ»
ΘΕΣΗ	ΔΡΥΑΛΟΣ -ΣΑΓΓΙΑΣ ΔΗΜΟΥ ΟΙΤΥΛΟΥ
ΜΕΛΕΤΗ	ΧΑΡΑΚΤΗΡΙΣΜΟΥ ΕΚΤΑΣΗΣ

ΘΕΜΑ ΣΧΕΔΙΟΥ :
ΤΟΠΟΓΡΑΦΙΚΟ
ΔΙΑΓΡΑΜΜΑ

ΑΡΙΘΜΟΣ ΣΧΕΔΙΟΥ
Τ. 2

ΚΛΙΜΑΚΑ : 1: 2.000

ΤΡΟΠΟΠΟΙΗΣΗ
Α

ΗΜΕΡΟΜΗΝΙΑ ΙΟΥΛΙΟΣ 2015

ΣΦΡΑΓΙΔΑ-ΥΠΟΓΡΑΦΗ
Δασοτεχνικό Γραφείο
ΜΑΧΑΙΡΑΣ ΠΑΝΑΓΙΩΤΗΣ
Δασολόγος- Περιβαλλοντολόγος Α.Π.Θ.
Δασοτεχνικές - Περιβαλλοντικές
Μελέτες
Κ. Παλαιολόγου 34, Σπάρτη 23100
Τηλ. 27310-28828 Fax:27310-28827
e-mail : pmax1@otenet.gr

ΘΕΩΡΗΣΗ