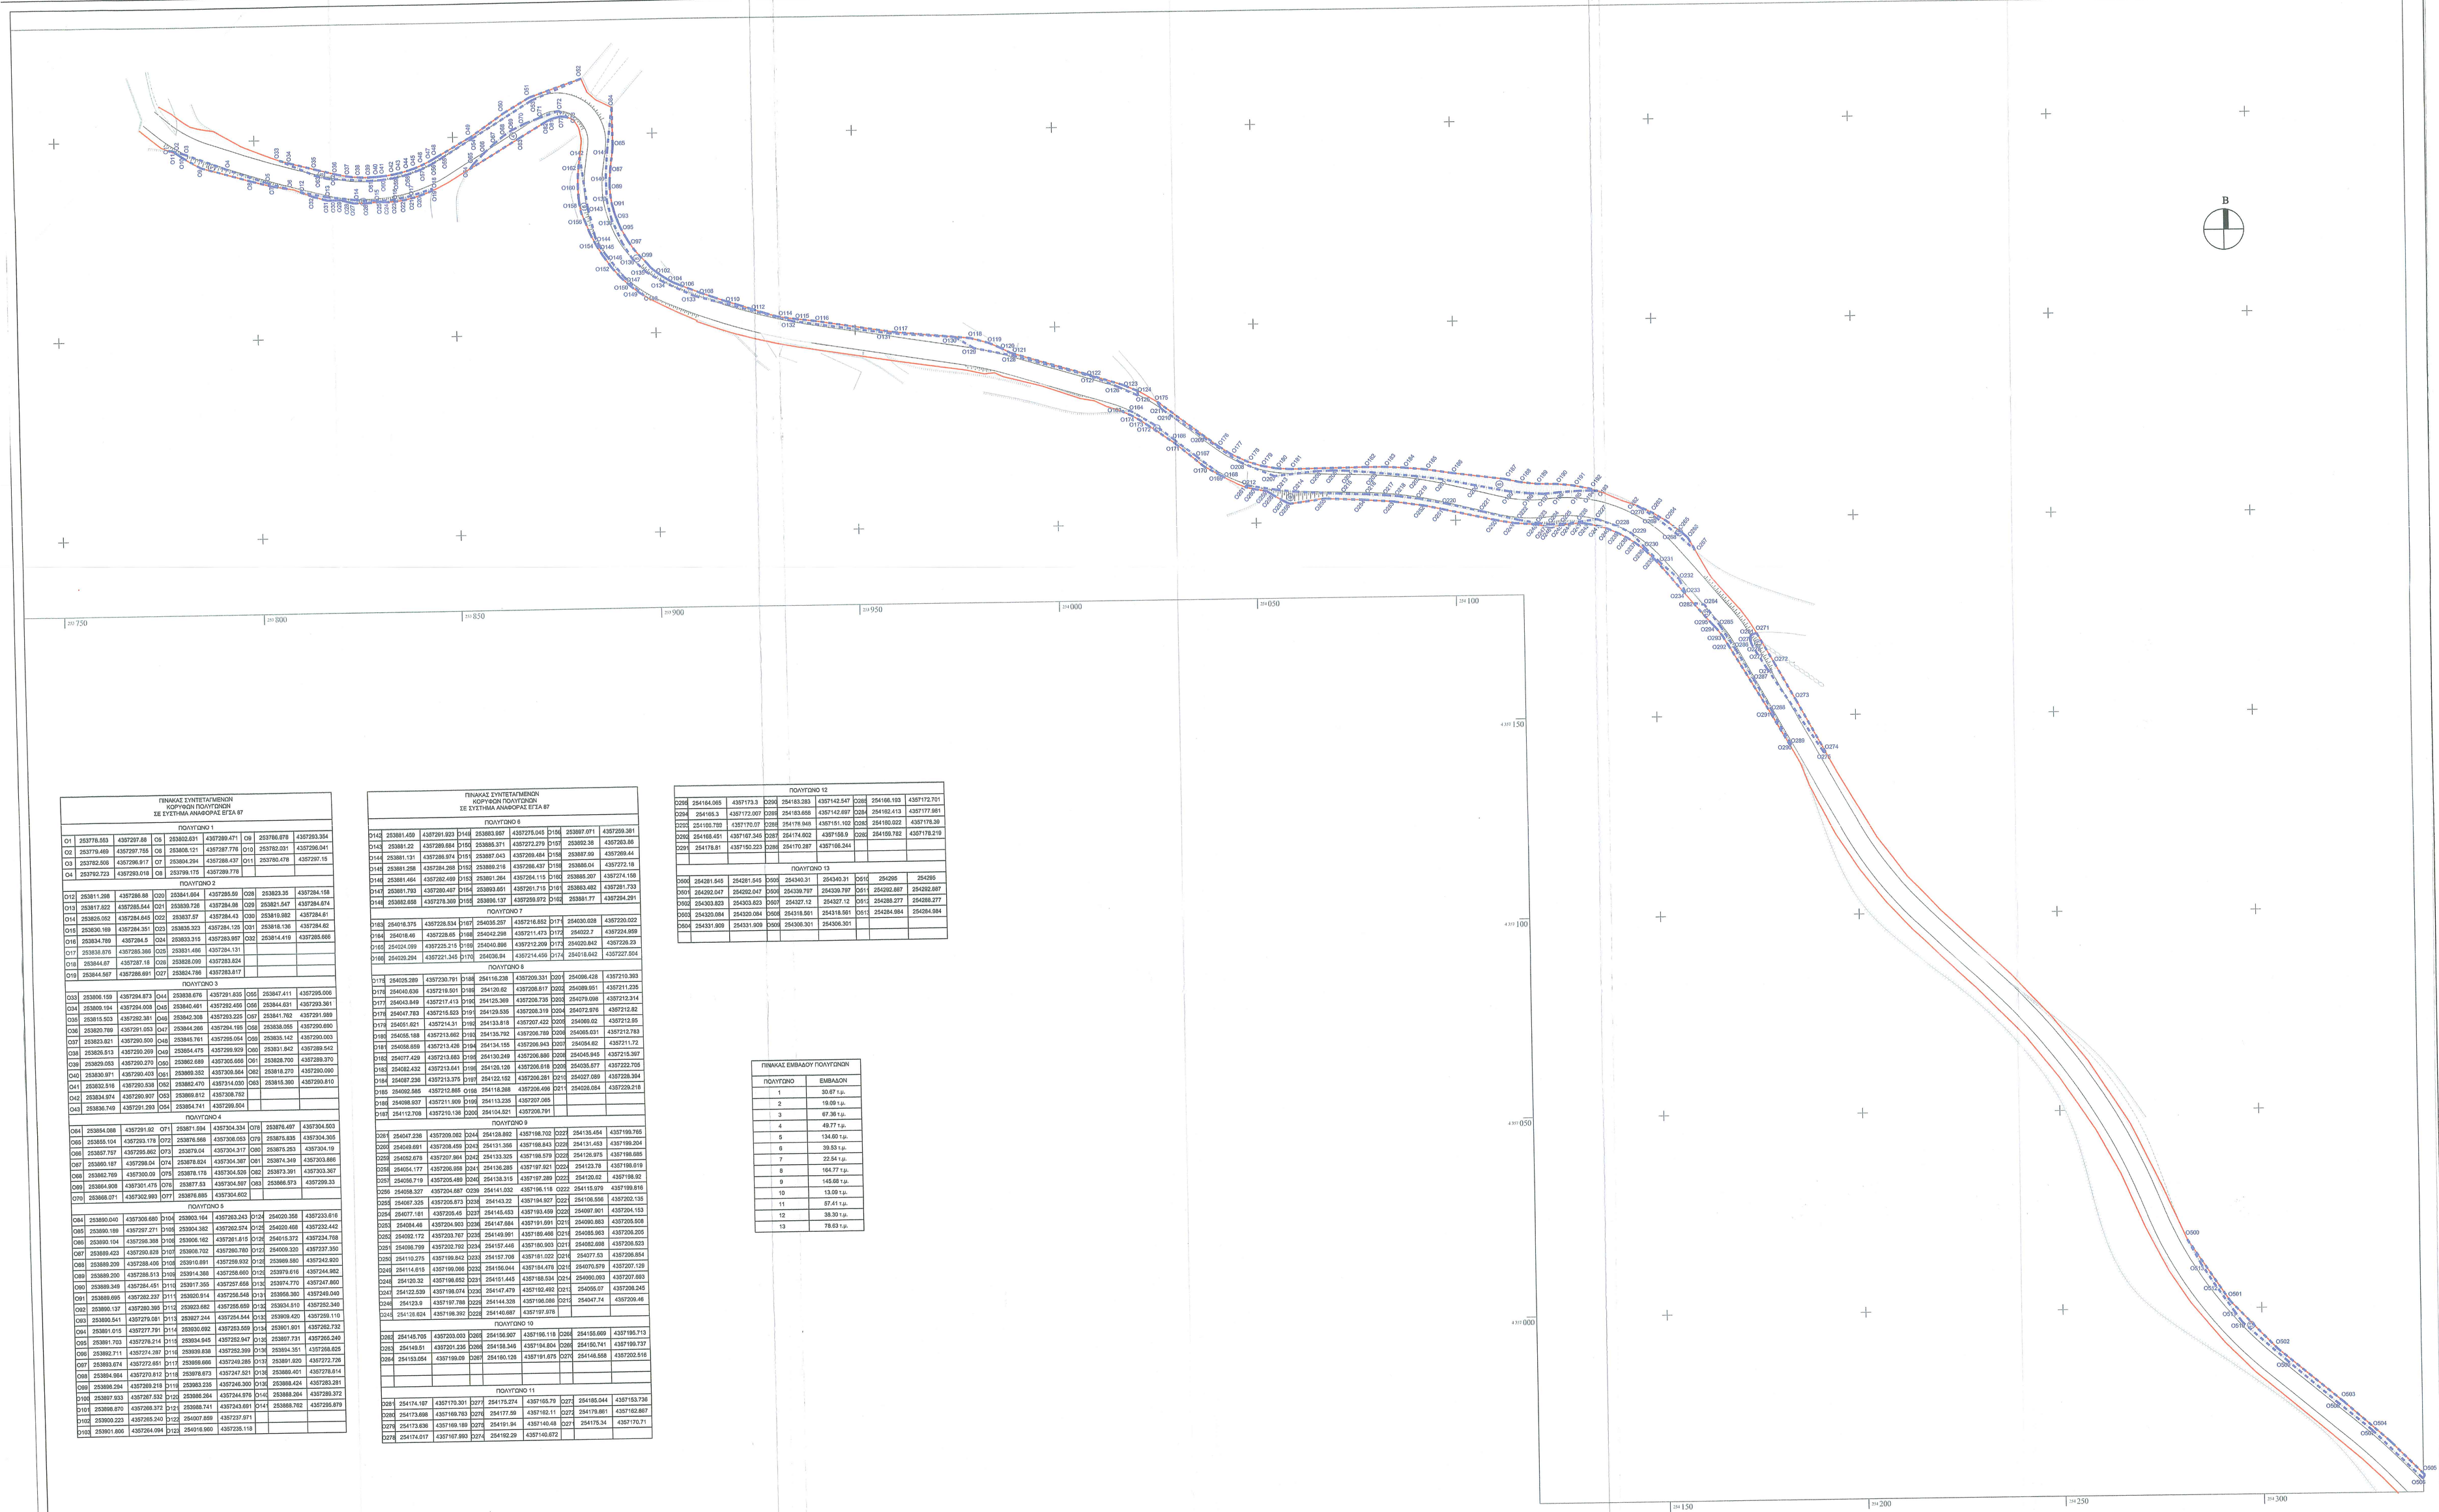

ΠΙΝΑΚΑΣ ΣΥΝΤΕΤΑΓΜΕΝΩΝ
ΚΟΡΥΦΩΝ ΠΟΛΥΓΩΝΩΝ
ΣΕ ΣΥΣΤΗΜΑ ΑΝΑΦΟΡΑΣ ΕΓΣΑ 87

ΠΟΛΥΓΩΝΟ 1

Ο1	253778.593	4387297.68	Ο5	253802.831	4387289.471	Ο9	253786.878
Ο2	253779.459	4387297.705	Ο6	253806.121	4387287.778	Ο10	253783.031
Ο3	253782.556	4387296.917	Ο7	253804.264	4387288.437	Ο11	253780.478
Ο4	253782.723	4387293.018	Ο8	253799.175	4387289.778		

ΠΟΛΥΓΩΝΟ 2

Ο12	253811.208	4387288.88	Ο20	253831.664	4387285.55	Ο28	253829.35
Ο13	253817.822	4387285.544	Ο21	253830.728	4387284.88	Ο29	253821.547
Ο14	253825.052	4387284.645	Ο22	253837.57	4387284.43	Ο30	253813.882
Ο15	253836.169	4387284.351	Ο23	253836.323	4387284.125	Ο31	253816.138
Ο16	253834.769	4387284.5	Ο24	253833.315	4387283.907	Ο32	253814.419
Ο17	253835.876	4387285.366	Ο25	253831.496	4387284.131		
Ο18	253844.67	4387287.18	Ο26	253828.039	4387283.624		
Ο19	253844.567	4387288.651	Ο27	253824.798	4387283.817		

ΠΟΛΥΓΩΝΟ 3

Ο33	253806.159	4387284.873	Ο44	253838.676	4387291.833	Ο55	253847.411
Ο34	253809.194	4387284.009	Ο45	253840.481	4387292.459	Ο56	253844.631
Ο35	253815.503	4387282.381	Ο46	253842.308	4387293.225	Ο57	253841.762
Ο36	253820.799	4387291.053	Ο47	253844.268	4387294.195	Ο58	253838.595
Ο37	253823.821	4387292.930	Ο48	253845.761	4387295.054	Ο59	253835.142
Ο38	253828.913	4387293.268	Ο49	253854.475	4387299.939	Ο60	253831.842
Ο39	253829.053	4387293.270	Ο50	253862.689	4387300.666	Ο61	253828.700
Ο40	253830.971	4387290.403	Ο51	253860.352	4387300.564	Ο62	253818.272
Ο41	253832.516	4387293.538	Ο52	253862.470	4387314.055	Ο63	253815.360
Ο42	253834.974	4387290.927	Ο53	253869.812	4387308.782		
Ο43	253836.749	4387291.293	Ο54	253854.741	4387299.504		

ΠΟΛΥΓΩΝΟ 4

Ο64	253854.068	4387291.92	Ο71	253871.384	4387304.334	Ο78	253876.497
Ο65	253855.104	4387293.178	Ο72	253876.568	4387306.053	Ο79	253875.835
Ο66	253857.757	4387295.862	Ο73	253879.04	4387304.217	Ο80	253875.253
Ο67	253860.187	4387298.54	Ο74	253878.824	4387304.387	Ο81	253871.349
Ο68	253863.769	4387300.08	Ο75	253878.178	4387304.526	Ο82	253873.391
Ο69	253864.908	4387301.475	Ο76	253877.53	4387304.597	Ο83	253866.573
Ο70	253866.071	4387302.993	Ο77	253876.885	4387304.602		

ΠΟΛΥΓΩΝΟ 5

Ο84	253890.040	4387306.680	Ο104	253903.164	4387293.243	Ο124	254020.358
Ο85	253890.189	4387297.271	Ο105	253904.382	4387292.574	Ο125	254020.468
Ο86	253893.104	4387298.388	Ο106	253906.162	4387281.815	Ο126	254015.372
Ο87	253895.423	4387290.828	Ο107	253906.702	4387280.780	Ο127	254009.320
Ο88	253899.209	4387288.406	Ο108	253910.691	4387299.932	Ο128	253989.580
Ο89	253899.250	4387286.513	Ο109	253914.365	4387299.669	Ο129	253976.616
Ο90	253899.349	4387284.451	Ο110	253917.355	4387297.658	Ο130	253974.770
Ο91	253899.695	4387282.237	Ο111	253920.514	4387258.548	Ο131	253958.380
Ο92	253900.137	4387280.395	Ο112	253923.682	4387258.658	Ο132	253934.510
Ο93	253900.541	4387279.081	Ο113	253927.244	4387254.544	Ο133	253934.420
Ο94	253901.015	4387277.791	Ο114	253930.692	4387253.559	Ο134	253901.901
Ο95	253901.793	4387278.214	Ο115	253934.945	4387252.947	Ο135	253897.731
Ο96	253902.711	4387274.287	Ο116	253939.838	4387292.399	Ο136	253894.351
Ο97	253903.674	4387272.851	Ο117	253939.666	4387294.285	Ο137	253891.920
Ο98	253894.964	4387270.812	Ο118	253978.673	4387247.521	Ο138	253889.401
Ο99	253896.294	4387269.218	Ο119	253983.235	4387246.300	Ο139	253889.424
Ο100	253897.933	4387287.932	Ο120	253984.264	4387244.979	Ο140	253884.264
Ο101	253898.870	4387288.372	Ο121	253988.741	4387243.691	Ο141	253883.762
Ο102	253900.223	4387288.240	Ο122	254007.859	4387237.971		
Ο103	253901.806	4387284.084	Ο123	254016.990	4387235.116		

ΠΟΛΥΓΩΝΟ 12

Ο209	254164.065	4387173.3	Ο236	254163.283	4387142.547	Ο238	254166.183
Ο204	254185.3	4387172.007	Ο235	254183.659	4387142.687	Ο240	254182.413
Ο202	254190.780	4387170.07	Ο268	254178.946	4387151.102	Ο239	254180.022
Ο206	254168.491	4387167.345	Ο267	254174.852	4387158.9	Ο266	254169.782
Ο201	254178.81	4387160.323	Ο269	254170.287	4387160.244		

ΠΟΛΥΓΩΝΟ 13

Ο600	254281.545	254281.545	Ο606	254340.31	254340.31	Ο610	254265	254265
Ο601	254292.047	254292.047	Ο605	254339.797	254339.797	Ο611	254292.687	254292.687
Ο602	254303.823	254303.823	Ο607	254327.12	254327.12	Ο612	254289.277	254289.277
Ο603	254320.664	254320.664	Ο608	254318.561	254318.561	Ο613	254284.984	254284.984
Ο604	254331.908	254331.908	Ο609	254308.301	254308.301			

ΠΟΛΥΓΩΝΟ 6

Ο142	253991.459	4387291.923	Ο168	253983.997	4387279.045	Ο195	253897.071
Ο143	253991.22	4387289.684	Ο169	253985.371	4387272.279	Ο196	253892.38
Ο144	253991.131	4387288.974	Ο170	253987.043	4387268.484	Ο198	253887.69
Ο145	253991.258	4387284.298	Ο171	253989.218	4387266.437	Ο199	253886.04
Ο146	253991.464	4387282.499	Ο172	253991.264	4387264.115	Ο198	253885.307
Ο147	253991.790	4387280.497	Ο174	253993.851	4387261.715	Ο197	253893.482
Ο148	253992.688	4387278.309	Ο175	253995.137	4387259.972	Ο192	253891.77

ΠΟΛΥΓΩΝΟ 7

Ο163	254016.375	4387228.534	Ο167	254035.257	4387216.652	Ο174	254035.638
Ο164	254018.46	4387228.65	Ο166	254042.298	4387211.475	Ο173	254022.7
Ο165	254024.099	4387225.219	Ο165	254040.886	4387212.208	Ο172	254020.842
Ο166	254035.264	4387221.345	Ο175	254036.84	4387214.456	Ο171	254018.642

ΠΟΛΥΓΩΝΟ 8

Ο176	254035.289	4387230.791	Ο188	254116.238	4387209.331	Ο209	254096.438
Ο179	254045.839	4387219.851	Ο189	254130.62	4387208.617	Ο205	254099.651
Ο177	254043.849	4387217.413	Ο190	254125.369	4387208.736	Ο206	254079.098
Ο178	254047.783	4387216.523	Ο191	254129.539	4387208.319	Ο204	254072.876
Ο179	254051.621	4387214.31	Ο192	254131.915	4387207.422	Ο205	254066.62
Ο180	254055.168	4387213.862	Ο193	254135.792	4387206.789	Ο206	254065.031
Ο181	254058.659	4387213.436	Ο194	254134.155	4387206.943	Ο207	254064.82
Ο182	254077.429	4387213.083	Ο195	254130.249	4387206.889	Ο208	254045.945
Ο183	254082.432	4387213.641	Ο196	254126.128	4387206.618	Ο209	254035.077
Ο184	254087.238	4387213.375	Ο197	254122.132	4387206.281	Ο210	254027.089
Ο185	254092.585	4387212.868	Ο198	254118.288	4387206.498	Ο211	254026.084
Ο186	254098.937	4387211.909	Ο199	254113.335	4387207.065		
Ο187	254112.709	4387210.138	Ο200	254104.521	4387208.791		

ΠΟΛΥΓΩΝΟ 9

Ο301	254047.238	4387209.062	Ο304	254128.892	4387198.702	Ο322	254135.454
Ο300	254049.691	4387208.459	Ο303	254131.356	4387198.843	Ο323	254131.453
Ο299	254052.879	4387207.964	Ο302	254133.325	4387198.579	Ο324	254126.975
Ο298	254054.177	4387206.958	Ο301	254134.288	4387197.821	Ο325	254123.78
Ο297	254056.719	4387205.489	Ο300	254136.318	4387197.389	Ο326	254120.62
Ο296	254058.327	4387204.687	Ο299	254141.053	4387196.118	Ο322	254115.079
Ο295	254067.325	4387205.873	Ο298	254143.32	4387194.907	Ο322	254108.506
Ο294	254077.181	4387206.45	Ο297	254145.453	4387193.459	Ο322	254097.901
Ο293	254084.46	4387204.903	Ο296	254147.684	4387191.891	Ο321	254090.883
Ο292	254092.172	4387203.767	Ο295	254149.991	4387189.466	Ο321	254085.963
Ο291	254096.799	4387202.792	Ο294	254157.446	4387190.903	Ο311	254082.688
Ο290	254110.275	4387199.642	Ο293	254157.398	4387191.022	Ο310	254077.53
Ο289	254114.615	4387198.066	Ο292	254156.044	4387194.478	Ο310	254070.578
Ο294	254120.32	4387198.652	Ο291	254151.445	4387198.534	Ο314	254060.093
Ο304	254122.539	4387198.074	Ο290	254147.479	4387192.492	Ο311	254056.07
Ο296	254125.9	4387197.788	Ο289	254144.326	4387196.088	Ο310	254047.74
Ο314	254138.824	4387198.392	Ο288	254146.687	4387197.978		

ΠΟΛΥΓΩΝΟ 10

Ο282	254145.708	4387203.003	Ο286	254156.997	4387198.118	Ο288	254155.668
Ο283	254149.51	4387201.226	Ο286	254158.346	4387194.804	Ο285	254150.741
Ο284	254153.054	4387199.09	Ο287	254160.126	4387191.875	Ο270	254148.568

ΠΟΛΥΓΩΝΟ 11

Ο285	254174.167	4387170.301	Ο275	254175.274	4387165.79	Ο272	254185.544
Ο286	254173.898	4387168.783	Ο276	254177.99	4387162.11	Ο273	254176.861
Ο287	254173.636	4387168.189	Ο277	254191.94	4387140.48	Ο271	254175.34
Ο276	254174.017	4387167.993	Ο274	254192.29	4387140.672		

ΠΙΝΑΚΑΣ ΕΜΒΑΔΩΝ ΠΟΛΥΓΩΝΩΝ

ΠΟΛΥΓΩΝΟ	ΕΜΒΑΔΩΝ
1	30.67 τ.μ.
2	18.09 τ.μ.
3	67.38 τ.μ.
4	49.77 τ.μ.
5	134.60 τ.μ.
6	39.53 τ.μ.
7	22.54 τ.μ.
8	164.77 τ.μ.
9	145.68 τ.μ.
10	13.09 τ.μ.
11	87.41 τ.μ.
12	38.30 τ.μ.
13	78.63 τ.μ.

ΤΟΠΟΘΕΤΗΣΗ ΕΡΓΟΥ ΕΠΙ ΤΟΥ ΧΑΡΤΗ 1:5000 (Ο.Χ. 5118-Β)
ΓΕΩΓΡΑΦΙΚΗΣ ΥΠΗΡΕΣΙΑΣ ΣΤΡΑΤΟΥ

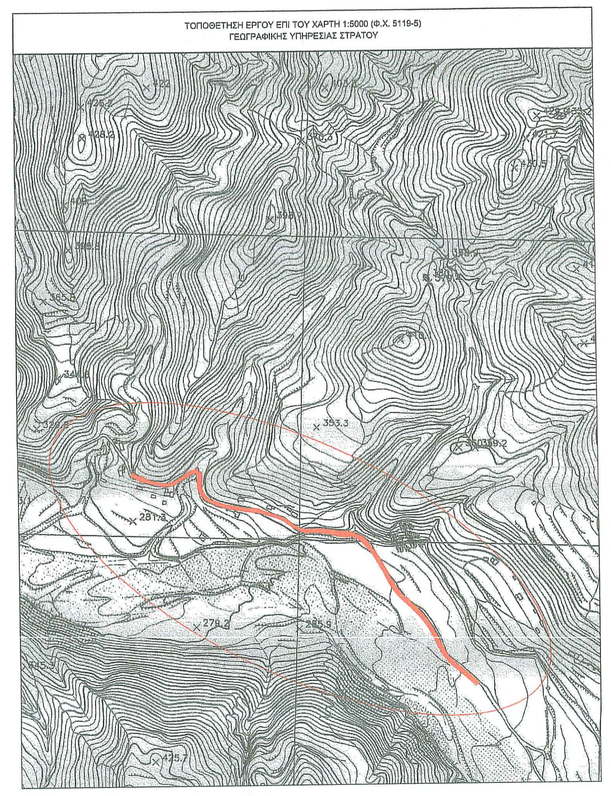

ΥΠΟΜΝΗΜΑ

ΦΡΥΔΙ ΠΡΑΝΟΥΣ	
ΠΟΔΙ ΠΡΑΝΟΥΣ	
ΞΕΡΟΛΙΘΙΑ	
ΣΥΡΜΑΤΟΠΛΕΓΜΑ	
ΣΤΥΛΟΣ Ο.Τ.Ε.	
ΣΤΥΛΟΣ Δ.Ε.Η.	
ΚΟΡΥΦΗ ΠΟΛΥΓΩΝΟΜΕΤΡΙΑΣ	Α-Ο278 Ο-42
ΧΑΡΑΚΤΗΡΙΣΜΟΣ ΚΤΗΜΑΤΟΣ	125 ΔΟ: ΔΟΥΚΑΣ ΓΕΩΡΓΙΟΣ ΟΡΟΦΟΣ
ΠΕΡΙΒΑΛΟΥΣΑ ΕΡΓΟΥ	
ΠΕΤΑΣΕΙΣ ΠΡΟΣ ΧΑΡΑΚΤΗΡΙΣΜΟ (ΠΟΛΥΓΥΝΑ)	00 / 01 / 02 / 03 / 04 / 05

ΕΛΛΗΝΙΚΗ ΔΗΜΟΚΡΑΤΙΑ
ΠΕΡΙΦΕΡΕΙΑ ΗΠΕΙΡΟΥ
ΝΟΜΟΣ ΑΡΤΑΣ
ΔΗΜΟΣ ΚΕΝΤΡΙΚΩΝ ΤΖΟΥΜΕΡΚΩΝ

ΤΙΤΛΟΣ ΜΕΛΕΤΗΣ :
"ΒΕΛΤΙΩΣΗ ΒΑΤΟΤΗΤΑΣ ΕΣΩΤΕΡΙΚΗΣ ΟΔΟΠΟΙΑΣ ΟΙΚΙΣΜΩΝ Δ.Ε. ΑΘΑΜΑΝΙΑΣ"

ΜΕΛΕΤΗ : ΤΟΠΟΓΡΑΦΙΚΗ	ΕΤΑΙΡΟ ΜΕΛΕΤΗΣ : ΟΡΕΣΤΙΚΗ ΜΕΛΕΤΗ
ΤΙΤΛΟΣ ΣΧΕΔΙΟΥ : ΟΡΙΖΟΝΤΙΟΓΡΑΦΙΑ ΣΙΑΠΑΤΗ - ΓΕΦΥΡΑΣ ΠΟΤΑΜΙΑΣ	ΚΩΔΙΚΟΣ ΣΧΕΔΙΟΥ : Τ. 6.1 ΗΜΕΡΟΜΗΝΙΑ: ΜΑΡΤΙΟΣ 2016 ΚΛΙΜΑΚΑ : 1:500

ΕΛΛΗΝΙΚΗ ΔΗΜΟΚΡΑΤΙΑ
ΑΠΟΚΕΝΤΡΩΜΕΝΗ ΔΙΟΙΚΗΣΗ
ΗΠΕΙΡΟΥ - ΔΥΤ. ΜΑΚΕΔΟΝΙΑΣ
ΔΗΜΗ ΔΑΣΩΝ ΑΡΤΑΣ
Τα παρόν σύβολο στο υπ' αριθμ. 1426441/20-09-2016 έγγραφο της Δ/νσης Δασών Άρτας
Θεωρήθηκε
Άρτα 20/11/2016
Ο Δασάρχης
ΕΛΛΗΝΙΚΗ ΔΗΜΟΚΡΑΤΙΑ ΑΠΟΚΕΝΤΡΩΜΕΝΗ ΔΙΟΙΚΗΣΗ ΗΠΕΙΡΟΥ ΔΑΣΑΡΧΕΙΟ ΑΡΤΑΣ

ΜΕΛΕΤΗΤΗΣ :

ΣΦΡΑΓΙΔΑ - ΥΠΟΓΡΑΦΗ
ΙΩΑΝΝΗΣ ΔΗΜ. ΓΕΩΡΓΑΚΑΚΟΣ
ΤΟΠΟΓΡΑΦΟΣ ΔΙΠΛΩΜΑΤΟΥΧΟΣ Ε.Μ.Π.
ΜΕΛΟΣ Τ.Ε.Ε. ΑΡ.Μ.ΗΡΩΟΥ 71536
ΝΙΚΗΤΑΡΑ 10 - 115 15 ΑΘ. ΠΕΦΡΑΙΑΣ
ΤΗΛ.-FAX 210 671 18 108
ΑΦΜ: 052873754 - ΔΟΥ: Δ. ΠΕΙΡΑΙΑΣ

ΕΛΕΓΧΟΣ

ΘΕΩΡΗΣΗ
Για το Τμήμα Τεχνικών Υπηρεσιών
Βασιλική, 21-4-2016
Ο Δ/ντής Τεχνικών Υπηρεσιών
Βασίλειος Μπαρίκος
Πολιτικός Μηχανικός Τ.Ε.