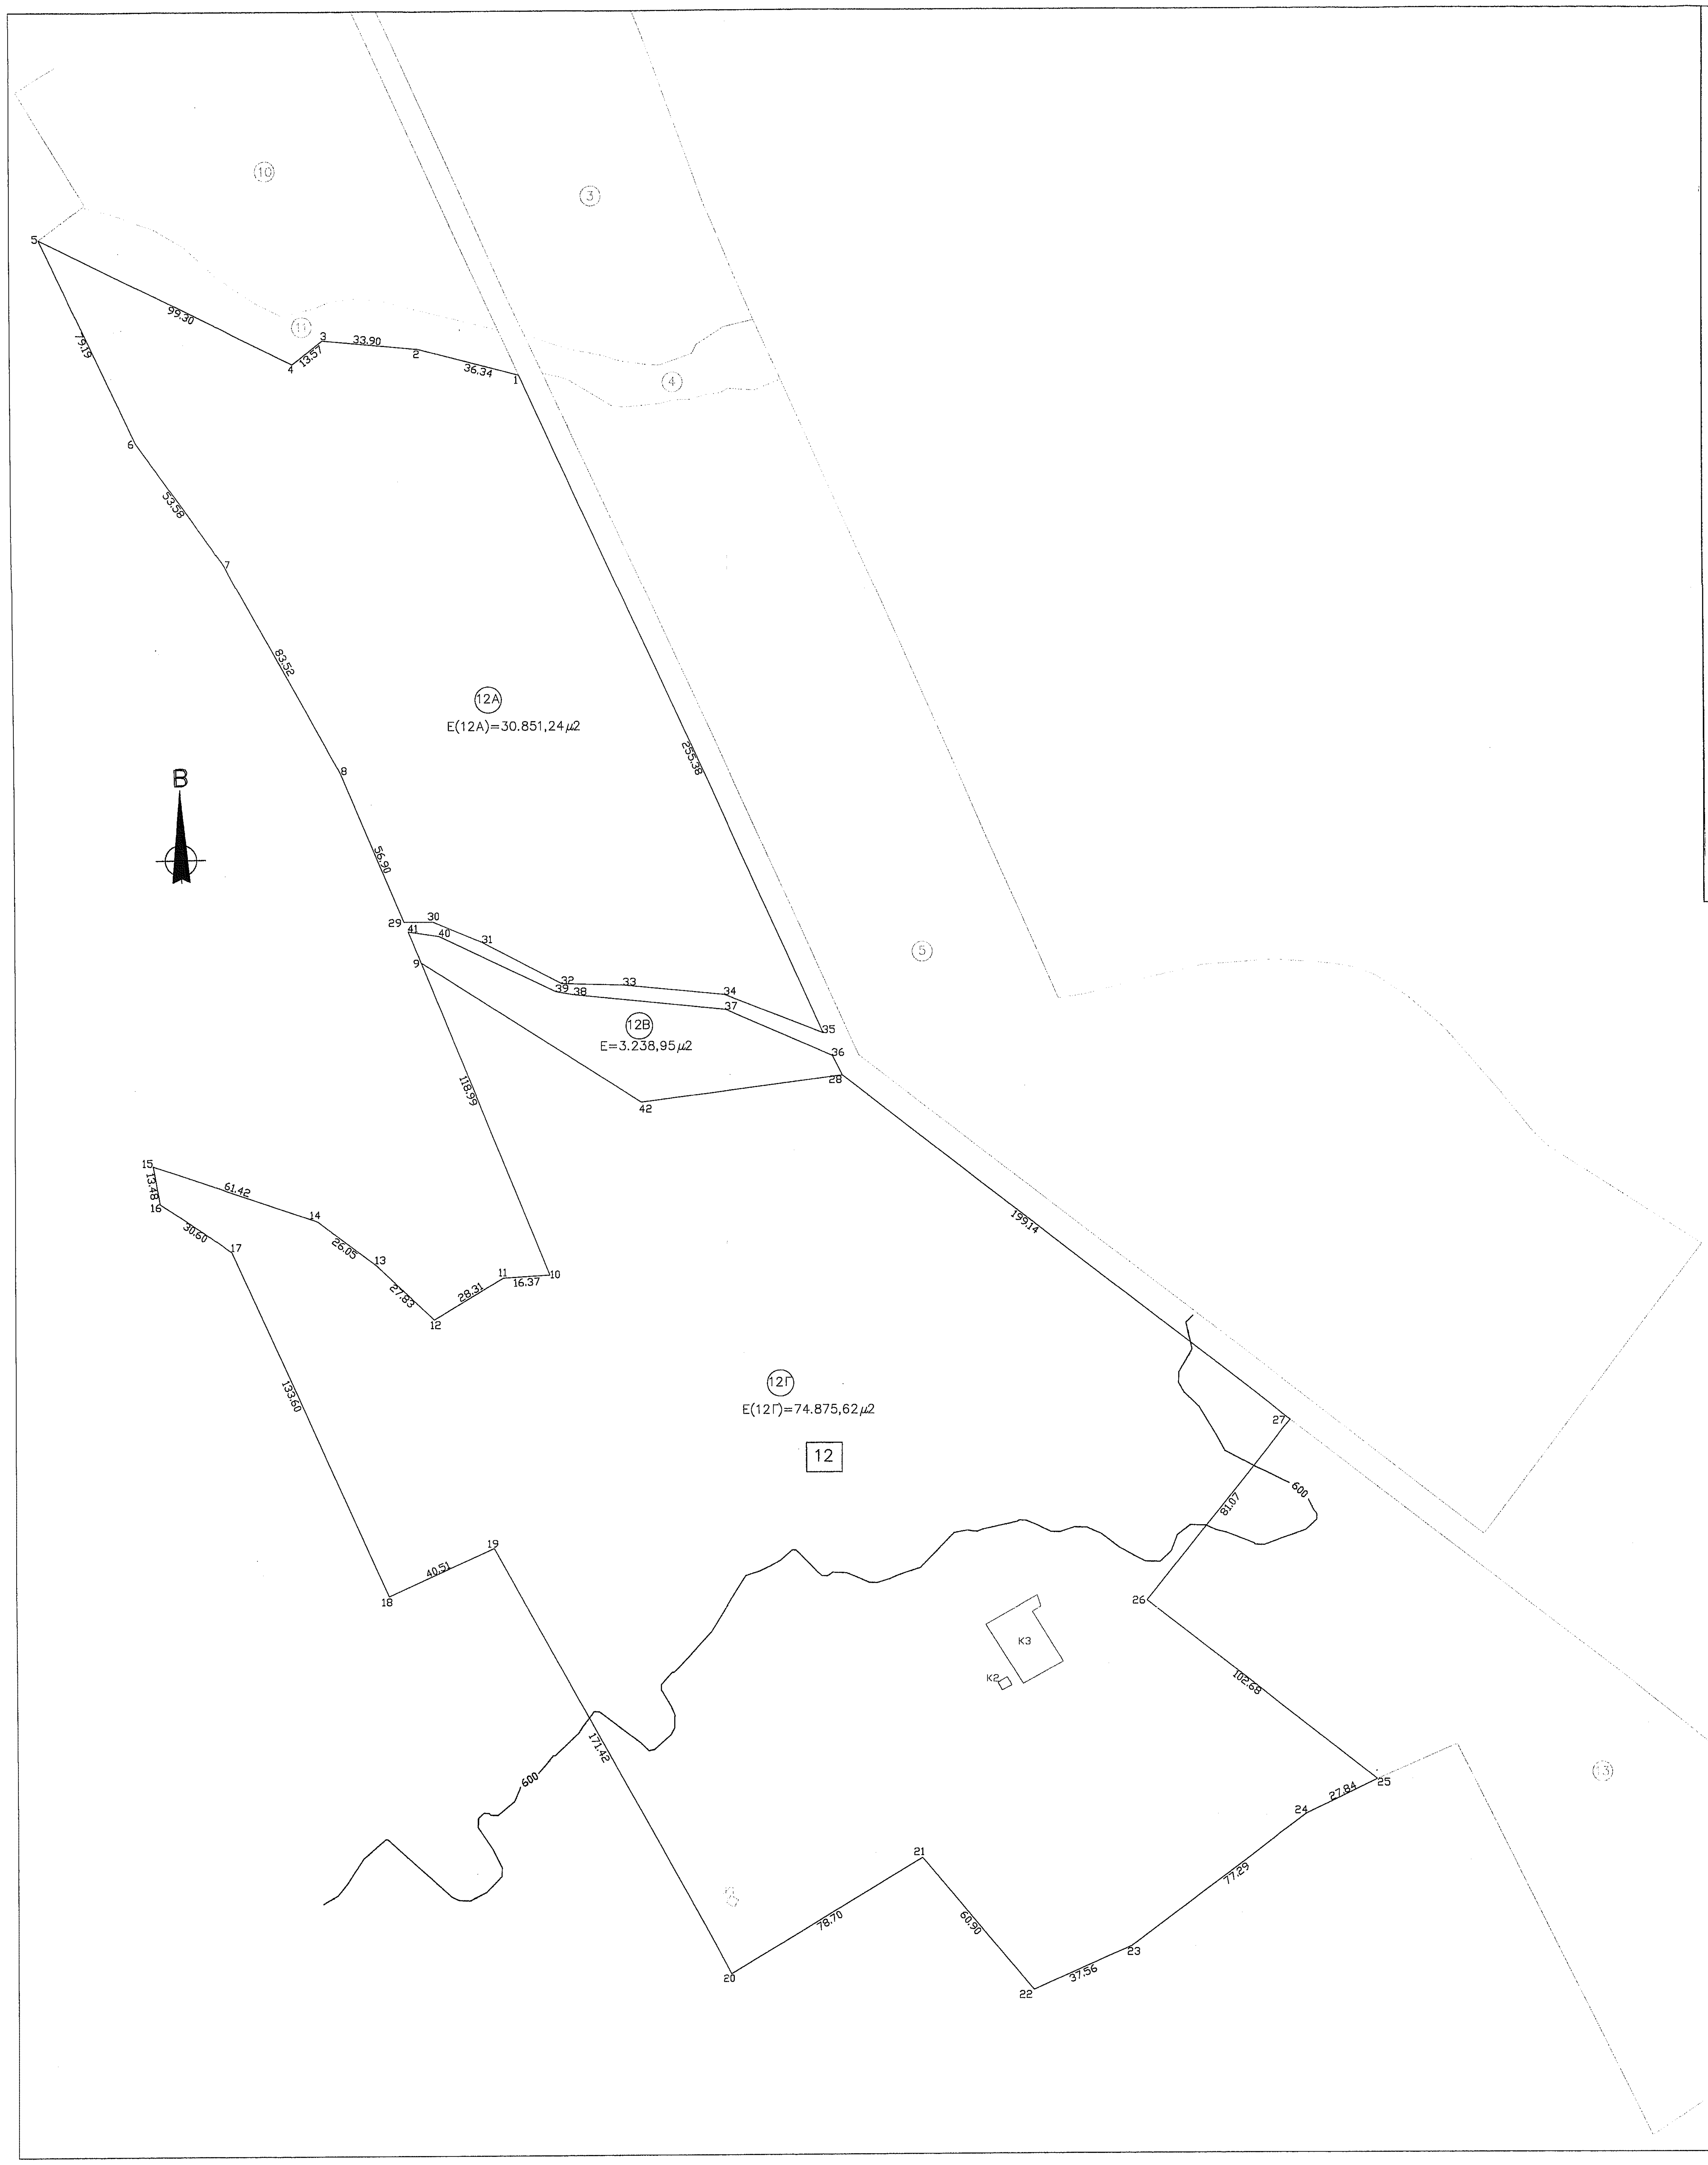

## ΑΠΟΣΠΑΣΜΑ ΕΚ ΤΩΝ ΔΙΑΓΡΑΜΜΑΤΩΝ 1: 5000 ΓΥΣ ΦΥΛΛΩΝ 3283-5 ΚΑΙ 3283-6

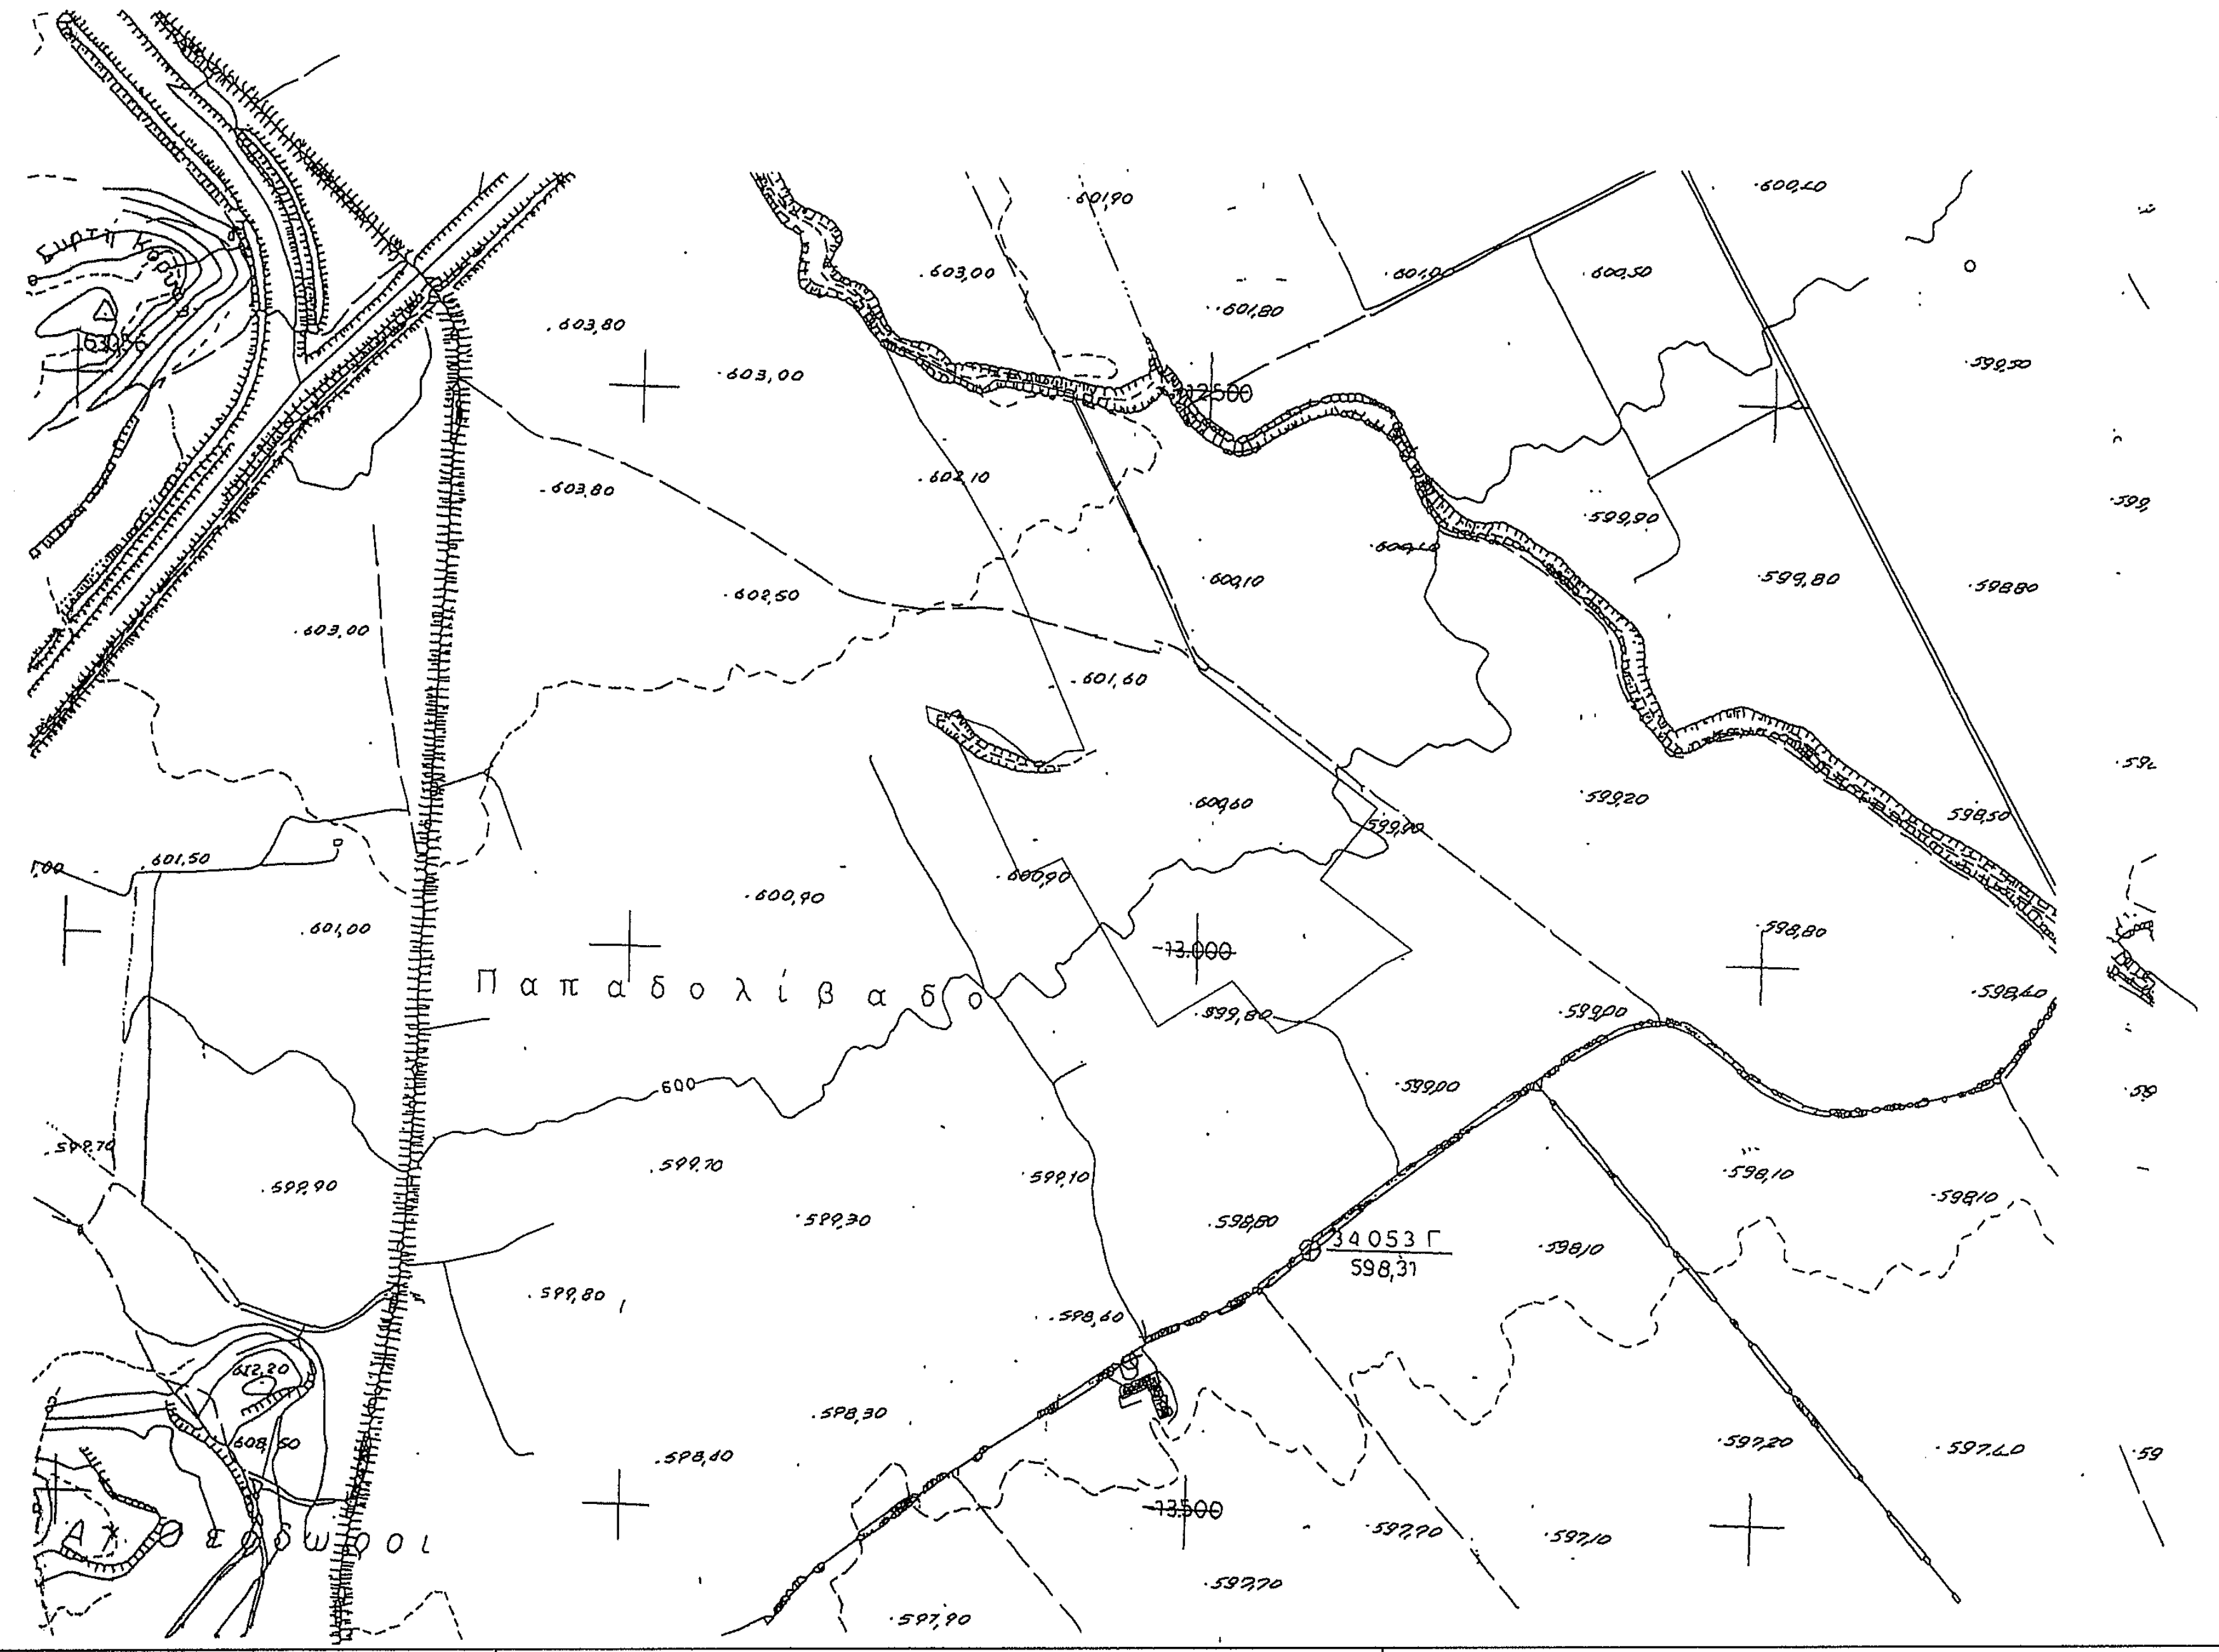

### ΠΙΝΑΚΑΣ ΣΥΝΤΕΤΑΓΜΕΝΩΝ ΚΟΡΥΦΩΝ ΤΕΜΑΧΙΟΥ 12Α ΣΕ ΕΓΣΑ'87

| Α/Α | X | Y | LI,I+1 |
|---|---|---|---|
| 1 | 294147.706 | 4501145.546 | 36.34 |
| 2 | 294112.578 | 4501154.850 | 33.90 |
| 3 | 294078.823 | 4501157.997 | 13.57 |
| 4 | 294068.158 | 4501149.601 | 99.30 |
| 5 | 293979.274 | 4501193.884 | 79.19 |
| 6 | 294012.777 | 4501122.131 | 53.58 |
| 7 | 294043.668 | 4501078.352 | 83.52 |
| 8 | 294083.978 | 4501005.198 | 56.90 |
| 29 | 294106.132 | 4500952.789 | 10.20 |
| 30 | 294116.327 | 4500952.712 | 18.78 |
| 31 | 294133.631 | 4500945.409 | 31.39 |
| 32 | 294161.413 | 4500930.804 | 21.68 |
| 33 | 294183.082 | 4500930.169 | 35.57 |
| 34 | 294218.483 | 4500926.677 | 37.36 |
| 35 | 294253.244 | 4500912.992 | 255.38 |
| | | Ε = 30.851,24μ2 | |

$$E=1/2\ \Sigma(X\iota+X(\iota+1))(\Psi\iota-\Psi(\iota+1))=30.851,24\mu2$$

### ΠΙΝΑΚΑΣ ΣΥΝΤΕΤΑΓΜΕΝΩΝ ΚΟΡΥΦΩΝ ΤΕΜΑΧΙΟΥ 12Β ΣΕ ΕΓΣΑ'87

| Α/Α | X | Y | LI,I+1 |
|---|---|---|---|
| 36 | 294256.530 | 4500904.945 | 41.12 |
| 37 | 294218.850 | 4500921.415 | 53.32 |
| 38 | 294165.807 | 4500926.874 | 6.48 |
| 39 | 294159.424 | 4500927.968 | 45.50 |
| 40 | 294118.417 | 4500947.676 | 10.93 |
| 41 | 294107.607 | 4500949.301 | 11.75 |
| 9 | 294112.076 | 4500938.436 | 91.72 |
| 42 | 294189.269 | 4500888.908 | 71.31 |
| 28 | 294259.979 | 4500898.150 | 7.62 |
| | | Ε = 3.238,95μ2 | |

$$E=1/2\ \Sigma(X\iota+X(\iota+1))(\Psi\iota-\Psi(\iota+1))=3.238,95\mu2$$

### ΠΙΝΑΚΑΣ ΣΥΝΤΕΤΑΓΜΕΝΩΝ ΚΟΡΥΦΩΝ ΤΕΜΑΧΙΟΥ 12Γ ΣΕ ΕΓΣΑ'87

| Α/Α | X | Y | LI,I+1 |
|---|---|---|---|
| 9 | 294112.076 | 4500938.436 | 118.99 |
| 10 | 294157.066 | 4500828.277 | 16.37 |
| 11 | 294140.726 | 4500827.316 | 28.31 |
| 12 | 294116.491 | 4500812.689 | 27.83 |
| 13 | 294096.330 | 4500831.879 | 26.05 |
| 14 | 294075.459 | 4500847.467 | 61.42 |
| 15 | 294017.285 | 4500867.174 | 13.48 |
| 16 | 294019.688 | 4500853.909 | 30.60 |
| 17 | 294045.113 | 4500836.874 | 133.60 |
| 18 | 294100.472 | 4500715.283 | 40.51 |
| 19 | 294137.342 | 4500732.070 | 171.42 |
| 20 | 294220.274 | 4500582.043 | 78.70 |
| 21 | 294287.693 | 4500622.651 | 60.90 |
| 22 | 294326.711 | 4500575.897 | 37.56 |
| 23 | 294361.016 | 4500591.189 | 77.29 |
| 24 | 294422.828 | 4500637.595 | 27.84 |
| 25 | 294447.909 | 4500649.677 | 102.68 |
| 26 | 294366.828 | 4500712.674 | 81.07 |
| 27 | 294417.335 | 4500776.094 | 199.14 |
| 28 | 294259.979 | 4500898.150 | 71.31 |
| 42 | 294189.269 | 4500888.908 | 91.72 |
| | | Ε = 74.875,62μ2 | |

$$E=1/2\ \Sigma(X\iota+X(\iota+1))(\Psi\iota-\Psi(\iota+1))=74.875,62\mu2$$

## ΑΠΟΣΠΑΣΜΑ ΑΝΑΔΑΣΜΟΥ ΛΙΜΝΟΧΩΡΙΟΥ

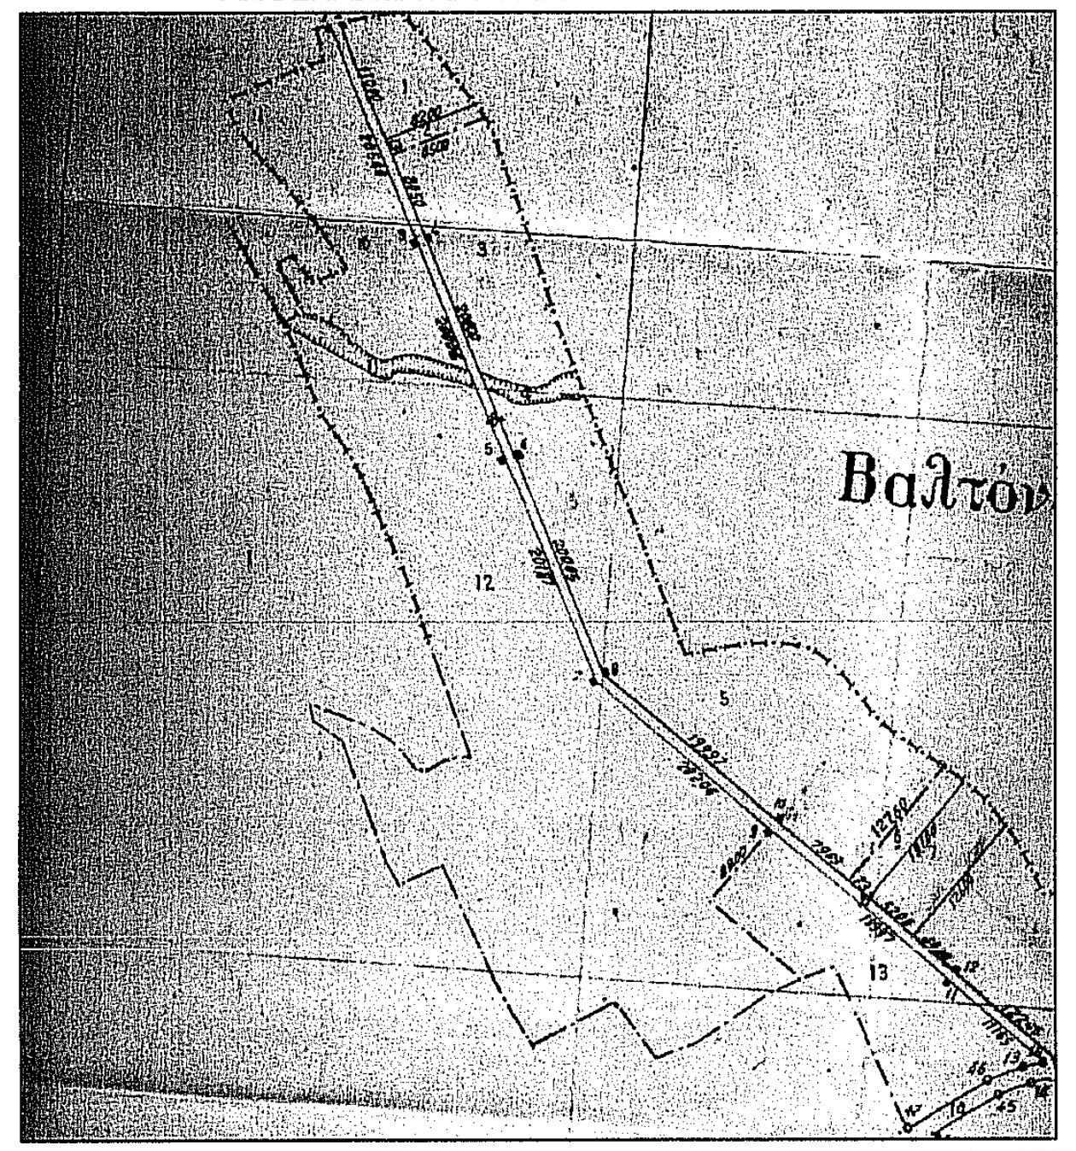

### ΠΙΝΑΚΑΣ ΚΤΙΡΙΩΝ

| Α/Α | Περιγραφή Χαρακτηρισμός | Εμβαδόν(m2) |
|---|---|---|
| Κ1 | Πλακοσκεπές κτίριο Η/Μ | 9.50 |
| Κ2 | Πρόχειρη λαμαρινοσκεπής κατασκευή | 12.10 |
| Κ3 | Λαμαρινοσκεπής σταβλική εγκατάσταση με πρόχειρα υλικά | 415.40 |

### ΔΗΛΩΣΗ ΜΗΧΑΝΙΚΟΥ:

Η κάτωθι υπογεγραμμένη Σιδηροπούλου Χ. Αικατερίνη, Αγρονόμος και Τοπογράφος Μηχανικός , δηλώνω υπεύθυνα ότι τα τμήματα 12Α,12Β και 12Γ, τα οποία αποτελούν τμήματα του τεμαχίου 12,αφού μετρήθηκαν από εμένα βρέθηκαν να έχουν εμβαδό Ε(12Α)=30.851,24 μ2, Ε(12Β)=3.238,95 μ2 και Ε(12Γ)=74.875,62 μ2 αντίστοιχα.

Το τεμάχιο 12 είναι άρτιο και οικοδομήσιμο με βάση τις κείμενες πολεοδομικές διατάξεις.

Τα όρια όπως αυτά υποδείχθηκαν από τον ιδιοκτήτη.

Εντός των συγκεκριμένων τεμαχίων δεν διέρχονται:

1. γραμμές υψηλής τάσης ΔΕΗ
2. αγωγός φυσικού αερίου
3. ρέμμα
4. οδός προ του 1923

η δηλούσα μηχανικός

ΑΙΚΑΤΕΡΙΝΗ Χ. ΣΙΔΗΡΟΠΟΥΛΟΥ
ΔΙΠΛΩΜ. ΑΓΡ. ΤΟΠΟΓΡΑΦΟΣ ΜΗΧΑΝΙΚΟΣ
ΠΟΛΥΤΕΧΝΙΚΗΣ ΣΧΟΛΗΣ Α.Π.Θ.
ΜΕΛΟΣ Τ.Ε.Ε. ΑΜ. 66543 ΑΦΜ:125504443
ΒΙΘΥΝΙΑΣ 16 - 50200 ΠΤΟΛΕΜΑΙΔΑ
ΤΗΛ:0463-28680

ΕΡΓΟΔΟΤΗΣ: ΔΗΜΟΣ ΑΜΥΝΤΑΙΟΥ

ΕΡΓΟ: Πράξη χαρακτηρισμού τεμαχίου 12

ΘΕΣΗ: ΛΙΜΝΟΧΩΡΙ -ΔΗΜΟΣ ΑΜΥΝΤΑΙΟΥ

ΜΕΛΕΤΗΤΗΣ:
ΣΙΔΗΡΟΠΟΥΛΟΥ Χ. ΑΙΚΑΤΕΡΙΝΗ
ΑΓΡΟΝΟΜΟΣ ΚΑΙ ΤΟΠΟΓΡΑΦΟΣ ΜΗΧΑΝΙΚΟΣ Α.Π.Θ

ΘΕΜΑ ΣΧΕΔΙΟΥ: ΤΟΠΟΓΡΑΦΙΚΟ ΔΙΑΓΡΑΜΜΑ

Ο ενεργήσας την αυτοψία
Παπάσχου Ζ. Παναγιώτης
Δασολόγος - Περιβαλλοντολόγος

ΘΕΩΡΗΘΗΚΕ
Ανήκει στον αριθ. 139846
έγγραφό μας 19.09.2016
Φλώρινα
Ο ΔΙΕΥΘΥΝΤΗΣ ΔΑΣΩΝ
ΠΑΝΑΓΙΩΤΗΣ ΠΑΠΑΪΩΑΝΝΟΥ
ΔΑΣΟΛΟΓΟΣ

ΑΡΙΘΜΟΣ ΣΧΕΔΙΟΥ: 1.1

ΚΛΙΜΑΚΑ: 1:1000

ΧΡΟΝΟΣ ΜΕΛΕΤΗΣ: Ιούλιος 2016

Η ΣΥΝΤΑΞΑΣΑ
ΑΙΚΑΤΕΡΙΝΗ Χ. ΣΙΔΗΡΟΠΟΥΛΟΥ
ΔΙΠΛΩΜ. ΑΓΡ. ΤΟΠΟΓΡΑΦΟΣ ΜΗΧΑΝΙΚΟΣ
ΒΙΘΥΝΙΑΣ 16 - 50200 ΠΤΟΛΕΜΑΙΔΑ
ΤΗΛ:0463-28680

Η Διευθύντρια
Αναστασία Αλληλόμη
Πολιτικός Μηχανικός M.Sc. ΠΕ