

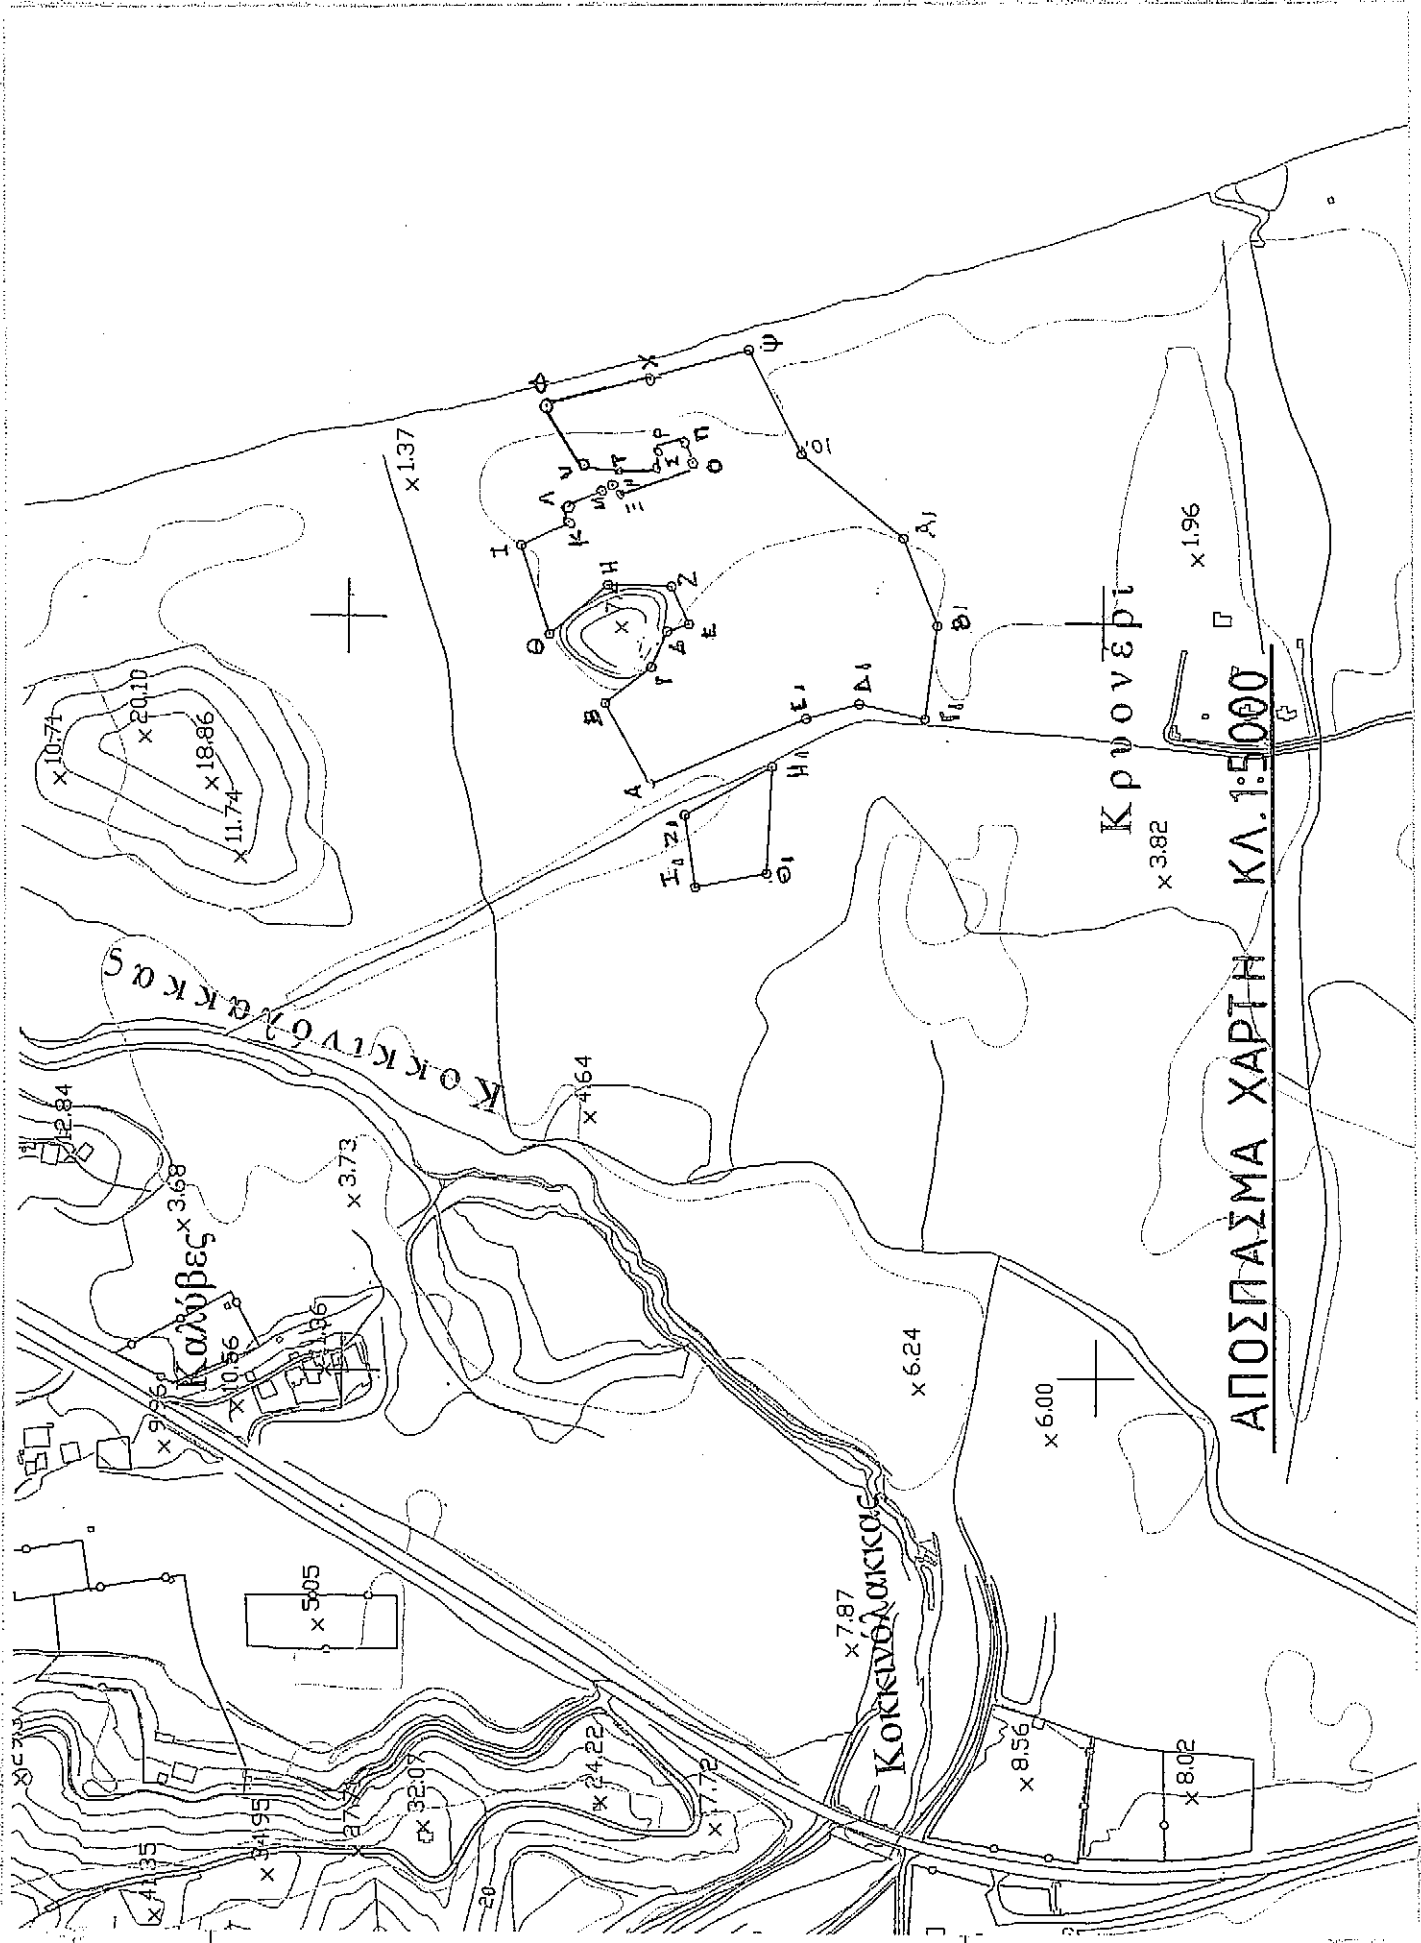


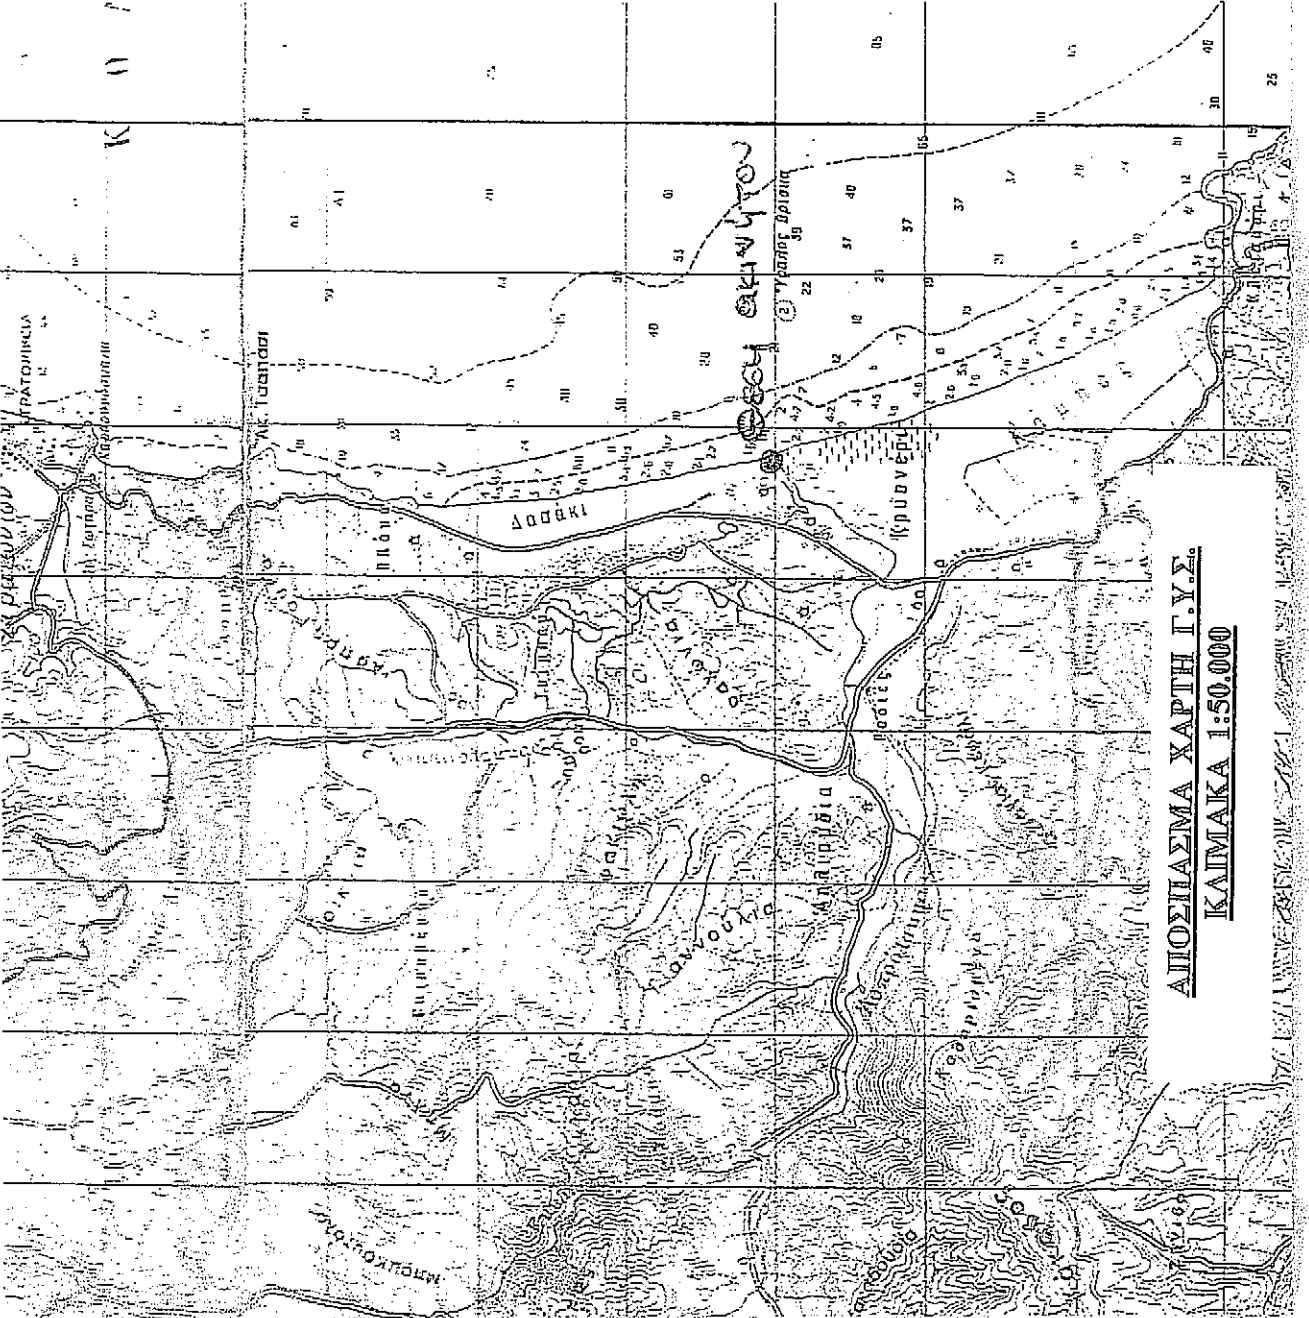

ΠΙΝΑΚΑΣ ΟΡΕΟΓΝΩΣΗΝ ΣΥΝΤΕΛΕΙΜΕΝΩΝ			
ΙΩΝ ΙΔΙΟΚΤΗΣΕΩΝ			
ΣΣ ΕΓΣΑ 87			
ΚΟΡΥΦΗ	Χ	Υ	Ψ
1	485003.84	4478753.94	
2	485033.34	4478754.49	
3	485034.64	4478672.61	
4	485024.03	4478620.46	
5	484980.49	4478625.00	
6	484948.20	4478615.92	
7	485110.75	4478850.81	
8	485114.13	4478846.21	
9	485123.18	4478846.21	
10	485129.21	4478834.14	
11	485099.88	4478827.16	
12	485132.75	4478788.31	
13	485135.81	4478778.41	
14	485102.74	4478757.97	
15	485090.24	4478783.36	
16	485077.33	4478755.87	
17	485094.07	4478745.28	
18	485120.25	4478751.35	
19	485122.10	4478718.85	
20	485154.38	4478730.92	
21	485160.84	4478726.79	

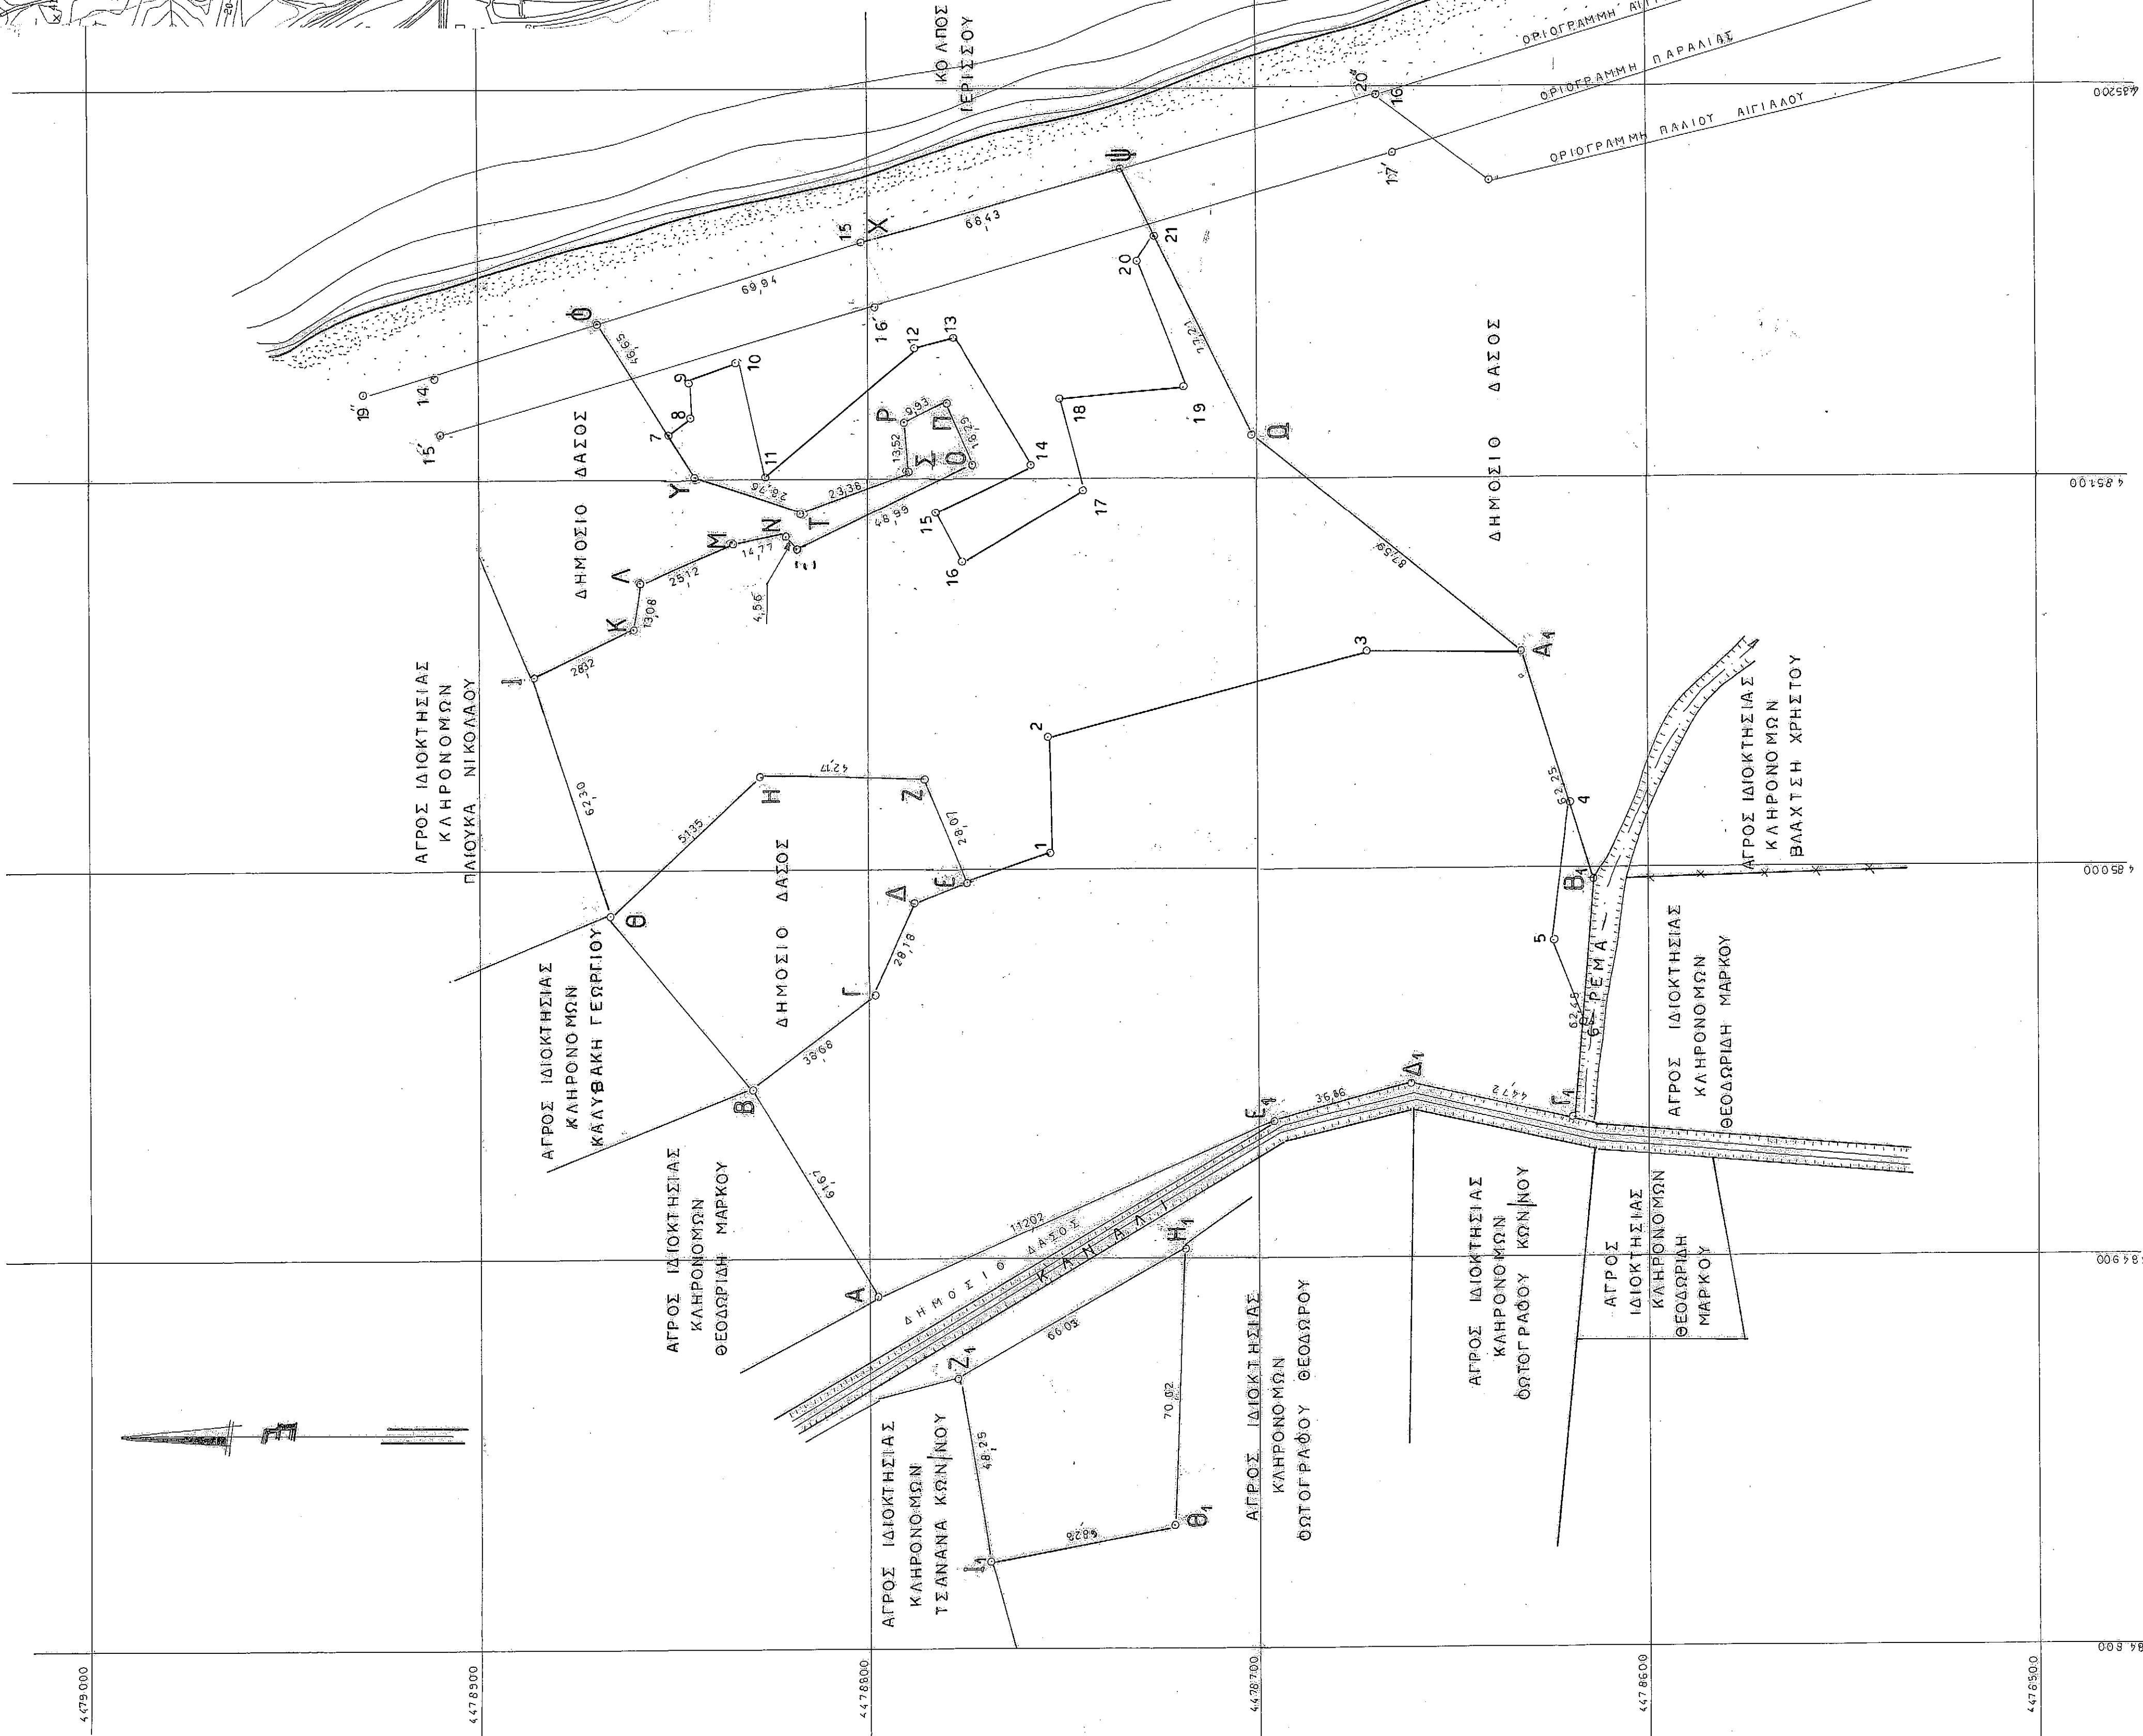

ΠΙΝΑΚΑΣ ΟΡΕΟΓΝΩΣΗΝ ΣΥΝΤΕΛΕΙΜΕΝΩΝ ΚΟΡΥΦΩΝ			
ΙΩΝ ΙΔΙΟΚΤΗΣΕΩΝ			
ΣΣ ΕΓΣΑ 87			
ΚΟΡΥΦΗ	Χ	Υ	Ψ
A	484890.160	4478799.390	
B	484943.890	4478825.660	
Γ	484967.790	4478799.250	
A	484991.840	4478788.880	
E	484996.700	4478774.720	
Z	485022.270	4478786.310	
H	485022.920	4478828.470	
Θ	484988.860	4478866.900	
I	485048.130	4478886.100	
K	485060.512	4478860.514	
A	485073.423	4478858.448	
M	485083.663	4478835.511	
N	485084.481	4478820.766	
Ξ	485081.357	4478817.441	
O	485102.700	4478773.340	
Π	485119.070	4478781.495	
P	485114.793	4478790.456	
Σ	485101.276	4478790.046	
T	485091.445	4478816.670	
Υ	485100.047	4478844.113	
Φ	485159.598	4478868.848	
X	485160.310	4478802.040	
Ψ	485179.040	4478736.220	
Ω	485110.480	4478700.700	
A1	485055.190	4478632.760	
B1	484997.290	4478609.900	
Γ1	484935.300	4478617.500	
Δ1	484944.880	4478661.180	
Ε1	484934.740	4478696.620	
Ζ1	484870.170	4478776.190	
Η1	484902.580	4478718.660	
Θ1	484832.030	4478721.720	
Π0	484822.450	4478769.040	

Ο ΣΥΝΤΑΞΑΣ
- - 2016

ΤΟΠΟΓΡΑΦΙΚΟ ΔΙΑΓΡΑΜΜΑ
ΙΔΙΟΚΤΗΣΕΩΝ
ΝΠΔΔ ΜΕ ΤΗΝ ΕΠΩΝΥΜΙΑ
ΙΕΡΟΣ ΝΑΟΣ ΑΓΙΟΥ ΝΙΚΟΛΑΟΥ ΣΤΡΑΤΟΝΙΚΗΣ
ΣΤΗ ΘΕΣΗ: «ΠΑΠΑΛΙΑΣ ΒΑΛΤΑ»
ΤΗΣ ΚΤΗΜΑΤΙΚΗΣ ΠΕΡΙΟΧΗΣ
ΤΗΣ ΤΟΠΙΚΗΣ ΚΟΙΝΟΤΗΤΑΣ ΣΤΡΑΤΟΝΙΚΗΣ
ΤΟΥ ΔΗΜΟΥ ΑΡΙΣΤΟΤΕΛΗ ΧΑΛΚΙΔΙΚΗΣ
ΕΜΒΛΩΝ: (ΑΒΓ...ΔΙΕΙΔ) Ε=44.632.50 τ.μ.
(ΖΙΗΙΘΙΠΠΖΙ) Ε=3.143.08 τ.μ.

ΚΑΙΜΑΚΑ 1:500

ΣΗΜΕΙΩΣΗ: 1) Τα όρια υποδείχθηκαν από την εκτελεστική επιτροπή του
Ιερού Ναού Αγ. Νικολάου
2) Ο σπρος (ΑΒΓ...ΔΙΕΙΔ) ανέρχεται απόσταση 20μ. από τη θάλασσα.
3) Ο σπρος (ΖΙΗΙΘΙΠΠΖΙ) ανέρχεται απόσταση 300μ. από τη θάλασσα.