



ΤΟΠΟΓΡΑΦΙΚΟ ΔΙΑΓΡΑΜΜΑ

ΘΕΩΡΗΘΗΚΕ  
και προσηγορεύεται με αρ. 16/46-1-2015  
Εξέταση του έργου από τον αρμόδιο  
Οργανισμό του Δήμου  
ΕΛΛΗΝΙΚΗ ΔΗΜΟΚΡΑΤΙΑ  
ΔΗΜΟΣ ΜΑΛΑΚΑΣ  
ΜΕΛΟΣ ΤΗΣ ΕΠΙΤΡΟΠΗΣ ΠΡΟΣΤΑΣΗΣ ΤΟΥ ΕΛΛΗΝΙΚΟΥ ΕΚΚΛΗΝΙΚΟΥ ΕΡΓΟΥ

ΣΤΑΤΟΓΡΑΦΙΚΟ ΔΙΑΓΡΑΜΜΑ  
16-1-2015

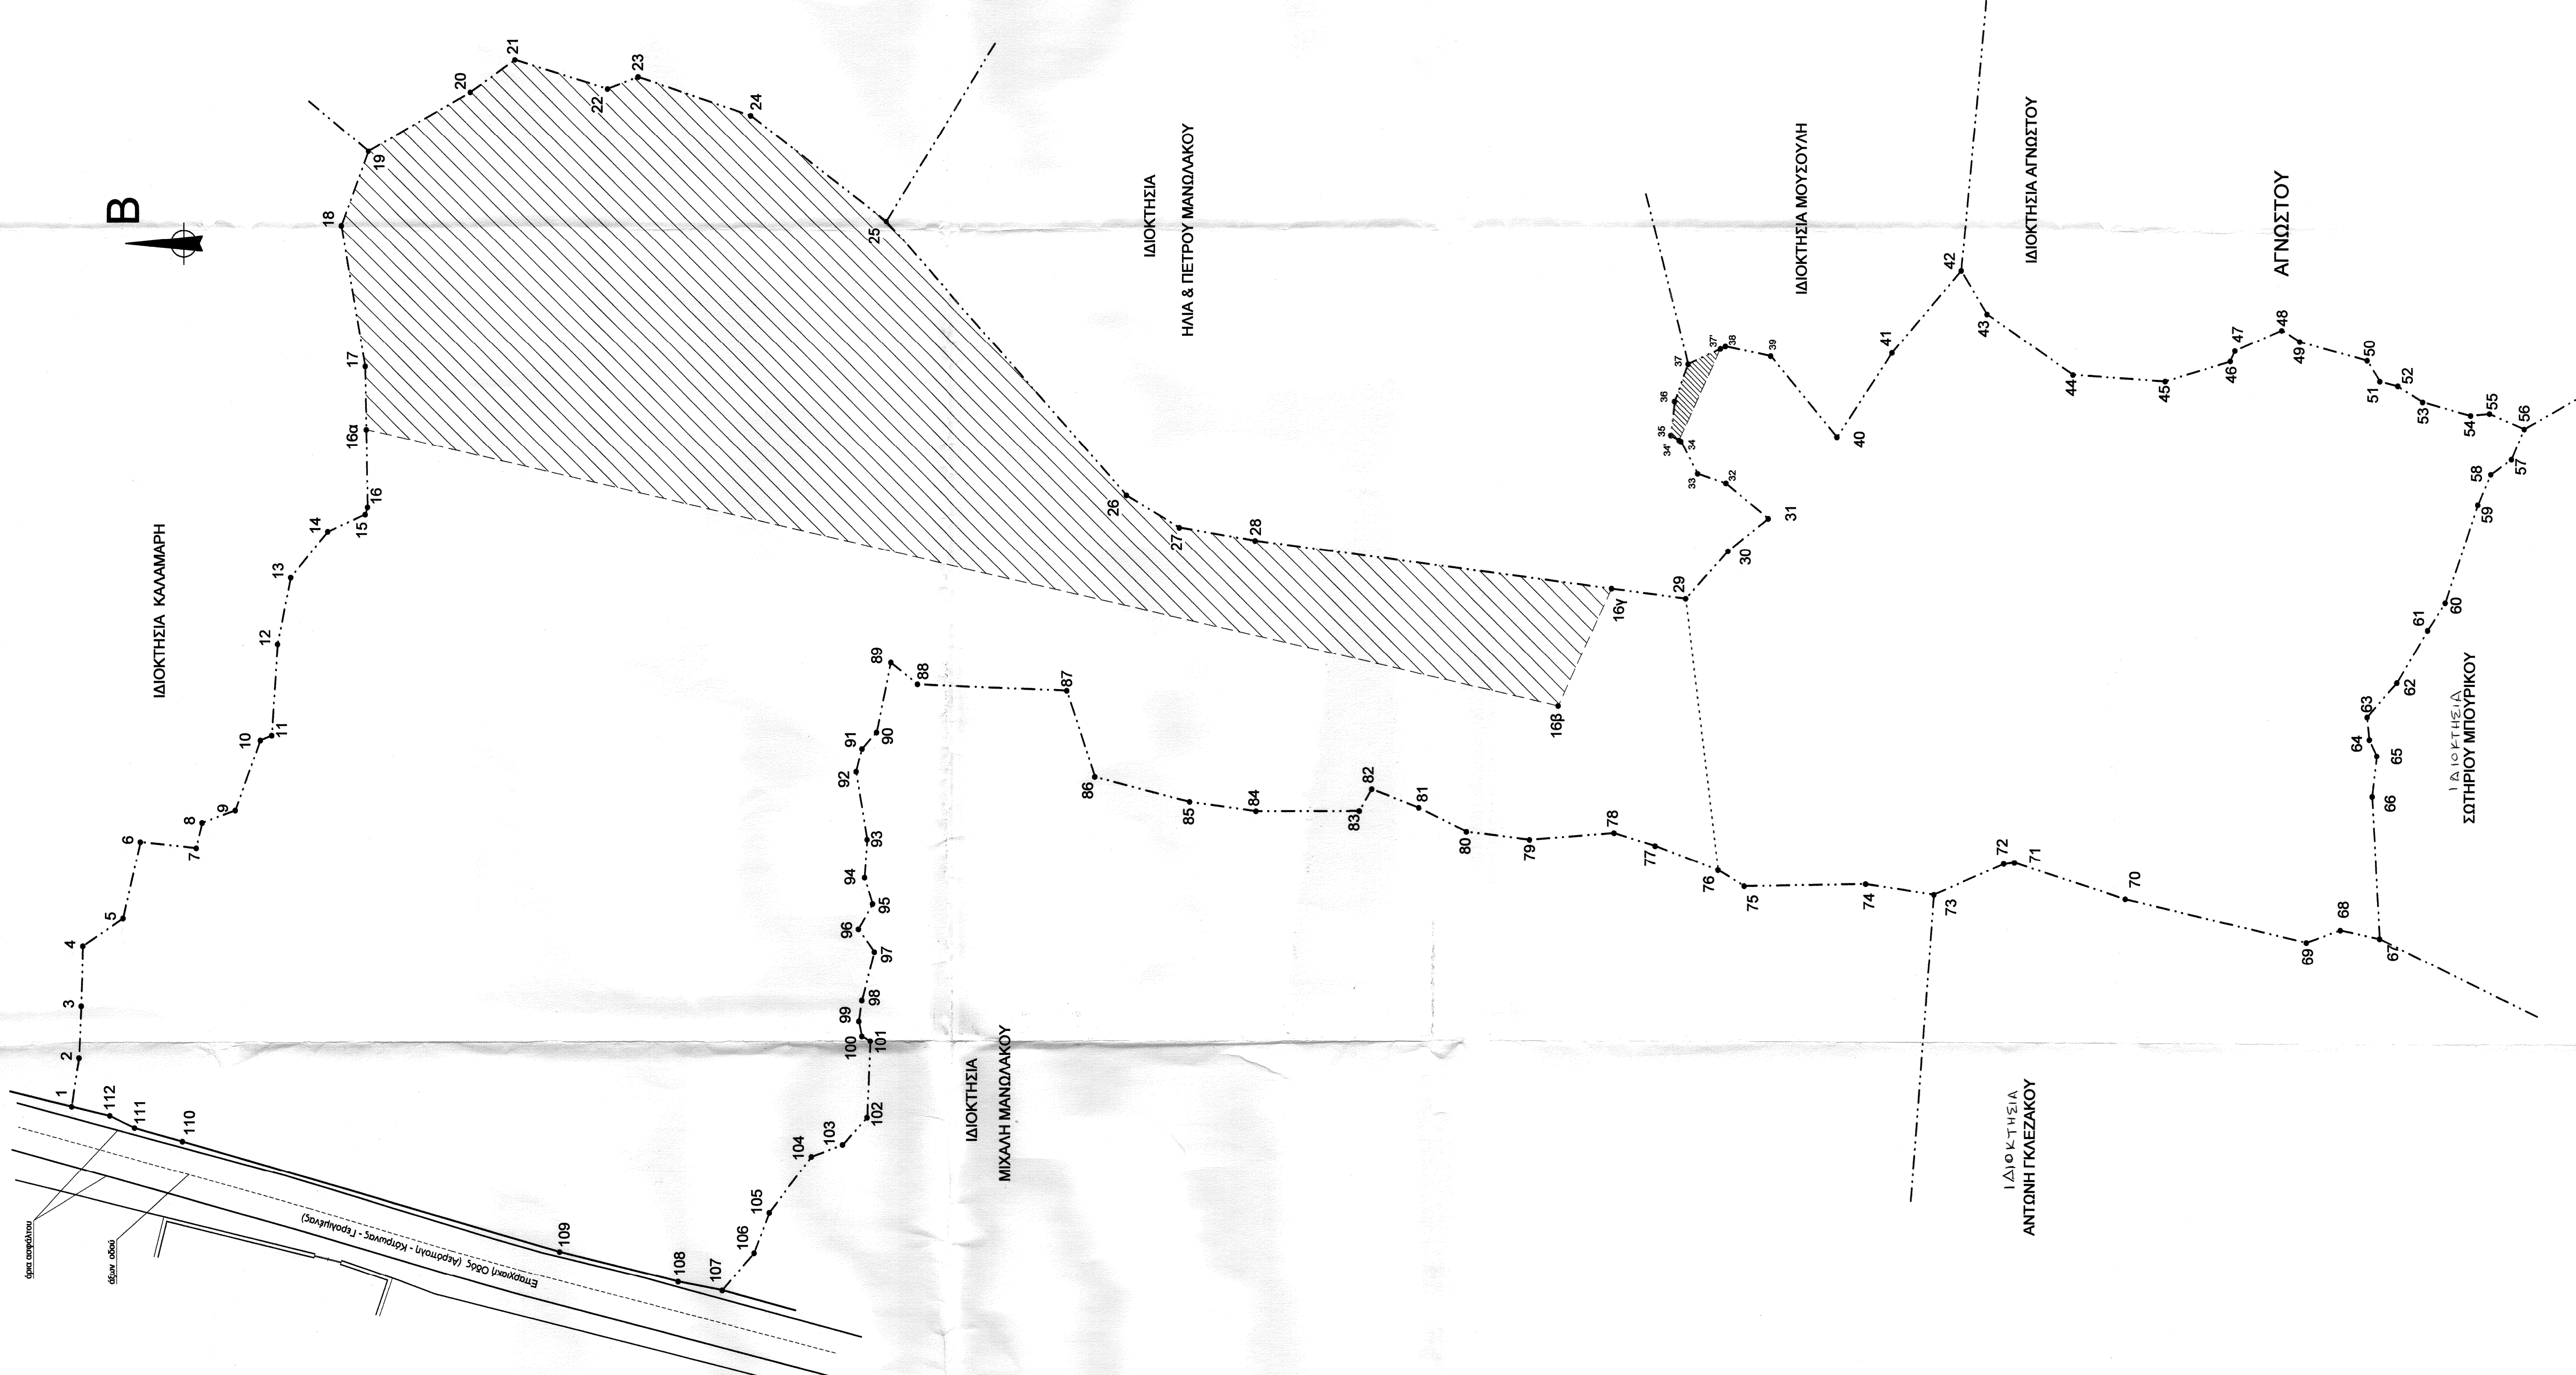

ΘΕΣΗ ΙΔΙΟΚΤΗΣΙΑΣ

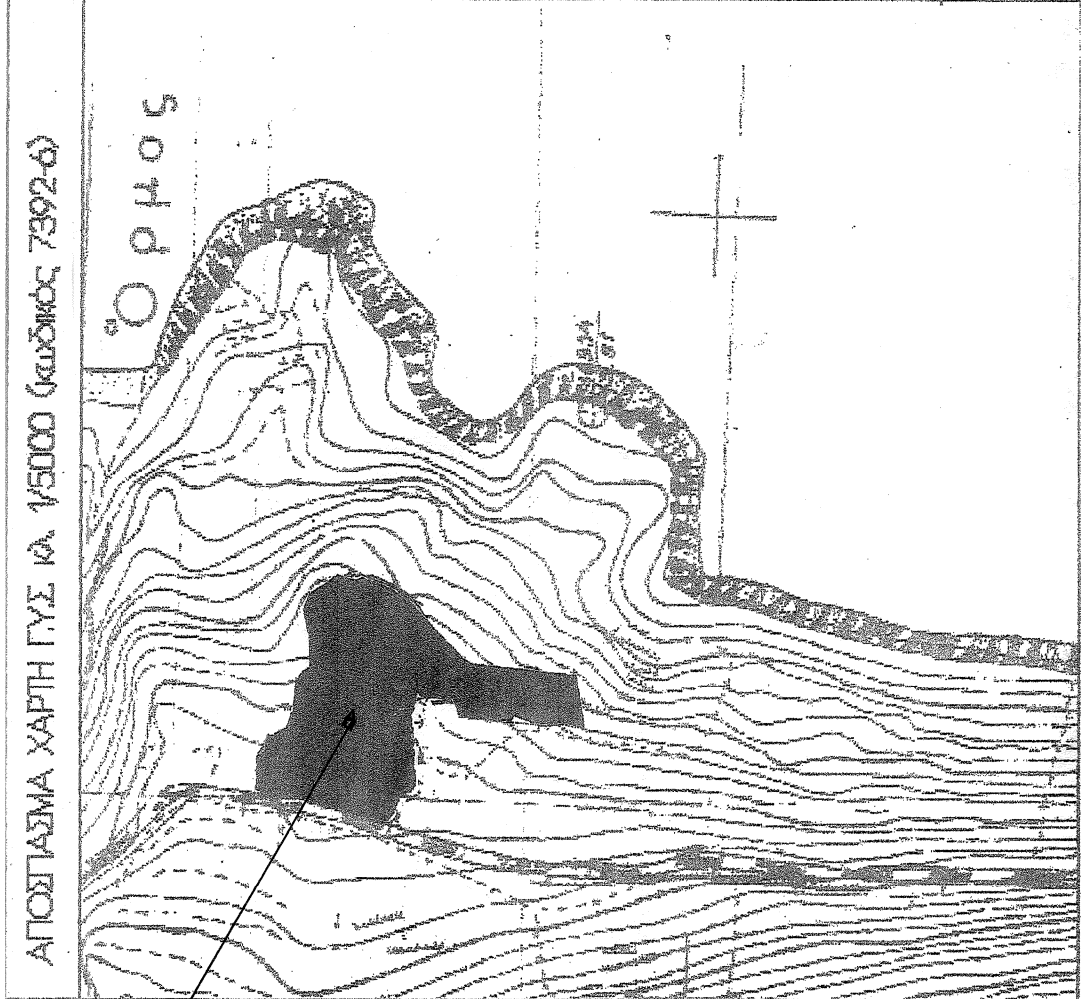

ΥΠΟΜΝΗΜΑ

ΟΡΙΑ ΓΗΠΕΔΟΥ ΕΜΠΡΟΣΘΕΝ ΕΠΑΓΓΕΛΜΑΤΙΚΟΥ ΟΔΙΚΟΥ ΔΥΚΤΙΟΥ  
ΟΡΙΑ ΓΗΠΕΔΟΥ ΜΕ ΟΜΟΡΦΕΣ ΙΔΙΟΚΤΗΣΕΙΣ :  
Εκστική για την οποία ζητείται πρόσθια χαρακτηρισμό : (1,2,3,4,5.....16,16α,16β,16γ,20,30,31,32, 33,34,34',37,38,39.....112,1) εμβαδόν 16364,08 τ.μ.

ΕΞΑΡΤΗΣΗ ΚΟΡΥΦΩΝ ΚΤΙΣΜΑΤΟΣ & ΟΡΙΩΝ ΓΗΠΕΔΟΥ  
Η εξάρτηση των κορυφών του ως το παρόν τοπογραφικό διάγραμμα  
εμβαδόν γηπέδου από το ισχύον κρατικό τριγωνομετρικό δίκτυο (ΕΓΤΑ 87)  
έχει ως κάτωθι.

| ΚΟΡΥΦΗ<br>ΓΗΠΕΔΟΥ | ΣΥΝΤΕΤΑΓΜΕΝΕΣ Χ | ΣΥΝΤΕΤΑΓΜΕΝΕΣ Ψ | ΠΛΑΤΕΥΣ<br>ΜΗΚΟΣ (ΜΕΤΡΩΝ) |
|-------------------|-----------------|-----------------|---------------------------|
| 1                 | 363404,478      | 4046374,631     | 1- 2 6,28                 |
| 2                 | 363410,681      | 4046373,682     | 2- 3 6,67                 |
| 3                 | 363417,341      | 4046373,404     | 3- 4 7,64                 |
| 4                 | 363424,480      | 4046373,096     | 4- 5 9,66                 |
| 5                 | 363430,480      | 4046369,096     | 5- 6 9,66                 |
| 6                 | 363438,218      | 4046365,840     | 6- 7 7,15                 |
| 7                 | 363437,426      | 4046368,732     | 7- 8 3,29                 |
| 8                 | 363440,622      | 4046367,965     | 8- 9 4,53                 |
| 9                 | 363442,154      | 4046363,669     | 9- 10 9,45                |
| 10                | 363445,661      | 4046363,669     | 10- 11 9,45               |
| 11                | 363451,661      | 4046360,043     | 11- 12 11,99              |
| 12                | 363463,222      | 4046348,288     | 12- 13 8,67               |
| 13                | 363471,726      | 4046346,633     | 13- 14 7,64               |
| 14                | 363477,587      | 4046341,887     | 14- 15 5,24               |
| 15                | 363479,788      | 4046337,129     | 15- 16 0,94               |
| 16                | 363480,540      | 4046337,007     | 16- 17 18,29              |
| 16α               | 363485,365      | 4046334,715     | 16α- 16β 18,29            |
| 16β               | 363485,365      | 4046334,715     | 16β- 16γ 18,29            |
| 16γ               | 363470,284      | 4046337,007     | 16γ- 16δ 18,29            |
| 20                | 363469,010      | 4046348,288     | 20- 21 9,57               |
| 29                | 363469,010      | 4046348,288     | 29- 30 8,15               |
| 30                | 363475,100      | 4046348,288     | 30- 31 6,62               |
| 31                | 363475,100      | 4046348,288     | 31- 32 6,62               |
| 32                | 363480,540      | 4046348,288     | 32- 33 3,82               |
| 33                | 363484,900      | 4046348,288     | 33- 34 4,83               |
| 34                | 363489,010      | 4046348,288     | 34- 34' 0,29              |
| 34'               | 363489,010      | 4046348,288     | 34'- 37' 12,78            |
| 37                | 363500,770      | 4046348,288     | 37- 38 0,70               |
| 38                | 363500,770      | 4046348,288     | 38- 39 13,21              |
| 39                | 363500,770      | 4046348,288     | 39- 40 13,21              |
| 40                | 363500,770      | 4046348,288     | 40- 41 12,81              |
| 41                | 363500,770      | 4046348,288     | 41- 42 13,73              |
| 42                | 363500,770      | 4046348,288     | 42- 43 6,43               |
| 43                | 363500,770      | 4046348,288     | 43- 44 13,42              |
| 44                | 363500,770      | 4046348,288     | 44- 45 13,42              |
| 45                | 363500,770      | 4046348,288     | 45- 46 13,42              |
| 46                | 363500,770      | 4046348,288     | 46- 47 14,7               |
| 47                | 363500,770      | 4046348,288     | 47- 48 6,57               |
| 48                | 363500,770      | 4046348,288     | 48- 49 2,73               |
| 49                | 363500,770      | 4046348,288     | 49- 50 8,93               |
| 50                | 363500,770      | 4046348,288     | 50- 51 2,96               |
| 51                | 363500,770      | 4046348,288     | 51- 52 3,78               |
| 52                | 363500,770      | 4046348,288     | 52- 53 3,78               |
| 53                | 363500,770      | 4046348,288     | 53- 54 6,37               |
| 54                | 363500,770      | 4046348,288     | 54- 55 2,41               |
| 55                | 363500,770      | 4046348,288     | 55- 56 4,85               |
| 56                | 363500,770      | 4046348,288     | 56- 57 3,28               |
| 57                | 363500,770      | 4046348,288     | 57- 58 3,28               |
| 58                | 363500,770      | 4046348,288     | 58- 59 4,18               |
| 59                | 363500,770      | 4046348,288     | 59- 60 13,15              |
| 60                | 363500,770      | 4046348,288     | 60- 61 4,16               |
| 61                | 363500,770      | 4046348,288     | 61- 62 7,88               |
| 62                | 363500,770      | 4046348,288     | 62- 63 2,90               |
| 63                | 363500,770      | 4046348,288     | 63- 64 2,90               |
| 64                | 363500,770      | 4046348,288     | 64- 65 2,28               |
| 65                | 363500,770      | 4046348,288     | 65- 66 5,12               |
| 66                | 363500,770      | 4046348,288     | 66- 67 18,07              |
| 67                | 363500,770      | 4046348,288     | 67- 68 5,17               |
| 68                | 363500,770      | 4046348,288     | 68- 69 23,88              |
| 69                | 363500,770      | 4046348,288     | 69- 70 14,97              |
| 70                | 363500,770      | 4046348,288     | 70- 71 1,38               |
| 71                | 363500,770      | 4046348,288     | 71- 72 9,78               |
| 72                | 363500,770      | 4046348,288     | 72- 73 8,85               |
| 73                | 363500,770      | 4046348,288     | 73- 74 8,85               |
| 74                | 363500,770      | 4046348,288     | 74- 75 13,38              |
| 75                | 363500,770      | 4046348,288     | 75- 76 8,94               |
| 76                | 363500,770      | 4046348,288     | 76- 77 8,94               |
| 77                | 363500,770      | 4046348,288     | 77- 78 5,51               |
| 78                | 363500,770      | 4046348,288     | 78- 79 10,68              |
| 79                | 363500,770      | 4046348,288     | 79- 80 8,16               |
| 80                | 363500,770      | 4046348,288     | 80- 81 6,83               |
| 81                | 363500,770      | 4046348,288     | 81- 82 3,18               |
| 82                | 363500,770      | 4046348,288     | 82- 83 3,18               |
| 83                | 363500,770      | 4046348,288     | 83- 84 13,20              |
| 84                | 363500,770      | 4046348,288     | 84- 85 9,55               |
| 85                | 363500,770      | 4046348,288     | 85- 86 12,47              |
| 86                | 363500,770      | 4046348,288     | 86- 87 11,54              |
| 87                | 363500,770      | 4046348,288     | 87- 88 4,37               |
| 88                | 363500,770      | 4046348,288     | 88- 89 9,04               |
| 89                | 363500,770      | 4046348,288     | 89- 90 2,78               |
| 90                | 363500,770      | 4046348,288     | 90- 91 3,03               |
| 91                | 363500,770      | 4046348,288     | 91- 92 4,92               |
| 92                | 363500,770      | 4046348,288     | 92- 93 3,94               |
| 93                | 363500,770      | 4046348,288     | 93- 94 3,94               |
| 94                | 363500,770      | 4046348,288     | 94- 95 3,94               |
| 95                | 363500,770      | 4046348,288     | 95- 96 3,94               |
| 96                | 363500,770      | 4046348,288     | 96- 97 3,53               |
| 97                | 363500,770      | 4046348,288     | 97- 98 6,38               |
| 98                | 363500,770      | 4046348,288     | 98- 99 2,88               |
| 99                | 363500,770      | 4046348,288     | 99- 100 1,27              |
| 100               | 363500,770      | 4046348,288     | 100- 101 4,67             |
| 101               | 363500,770      | 4046348,288     | 101- 102 4,67             |
| 102               | 363500,770      | 4046348,288     | 102- 103 4,25             |
| 103               | 363500,770      | 4046348,288     | 103- 104 6,89             |
| 104               | 363500,770      | 4046348,288     | 104- 105 6,89             |
| 105               | 363500,770      | 4046348,288     | 105- 106 6,89             |
| 106               | 363500,770      | 4046348,288     | 106- 107 6,89             |
| 107               | 363500,770      | 4046348,288     | 107- 108 5,76             |
| 108               | 363500,770      | 4046348,288     | 108- 109 15,61            |
| 109               | 363500,770      | 4046348,288     | 109- 110 50,18            |
| 110               | 363500,770      | 4046348,288     | 110- 111 6,38             |
| 111               | 363500,770      | 4046348,288     | 111- 112 5,02             |
| 112               | 363500,770      | 4046348,288     | 112- 1 5,02               |

| ΚΟΡΥΦΗ | ΣΥΝΤΕΤΑΓΜΕΝΕΣ Χ | ΣΥΝΤΕΤΑΓΜΕΝΕΣ Ψ | ΠΛΑΤΕΥΣ<br>ΜΗΚΟΣ (ΜΕΤΡΩΝ) |
|--------|-----------------|-----------------|---------------------------|
| 34'    | 363489,158      | 4046169,285     | 34'- 35 1,22              |
| 35     | 363489,790      | 4046170,330     | 35- 36 4,32               |
| 36     | 363489,080      | 4046169,840     | 36- 37 5,02               |
| 37     | 363489,080      | 4046168,130     | 37- 37' 4,59              |
| 37'    | 363500,769      | 4046163,985     | 37'- 34' 12,76            |

ΕΜΒΑΔΟΝ ΓΗΠΕΔΟΥ = 16364,08 τ.μ.  
Το εμβαδόν του γηπέδου υπολογίστηκε βάσει των συντεταγμένων των κορυφών του

ΔΗΛΩΣΗ ΙΔΙΟΚΤΗΤΟΥ  
Δηλώνω υπεύθυνα ότι τα όρια του οικοπέδου (γηπέδου) μου το οποίο εμφάνισα ως το παρόν  
τοπογραφικό διάγραμμα υπό το στοιχεία 1,2,3,4.....112,1.....  
τα οποία και υπέβαλα στον Γραμματέα Μνησίου Εύαγγελος Δεπούνη είναι ορθά

Ο ΙΔΙΟΚΤΗΤΗΣ

ΔΗΛΩΣΗ ΜΗΛΑΚΗΚΟΥ

Ο κάτωθι υπογεγραμμένος Εύαγγελος Δεπούνης Πολίτης Μνησίου Εύαγγελος Δεπούνης  
στην κατοικία του, διακηρύσσει ότι τα όρια του ως το παρόν τοπογραφικό διάγραμμα εμφάνισα  
(υπό το στοιχεία 1,2,3,4.....112,1.....) είναι ορθά.  
Δηλώνω επίσης, γνωρίζοντας τις συνέπειες που θα προκύψουν από οποιαδήποτε τυχόν αλλαγές  
στο αποσπασμα του χαρτί 1:25.000 που αποτελεί τον υπόψη οικοπέδο, ότι ο ίδιος και οι κληρονόμοι του  
δηλώνουν ότι τα όρια του οικοπέδου (γηπέδου) μου τα οποία και υπέβαλα στον Γραμματέα Μνησίου  
Εύαγγελος Δεπούνης είναι ορθά, σύμφωνα όπως αποσπασματικά από τον αποσπασμα χαρτί  
και μου υποδείχθηκαν από τον Γραμματέα Μνησίου Εύαγγελος Δεπούνης.

Ο ΜΗΛΑΚΗΣ  
ΕΥΑΓΓΕΛΟΣ Χ. ΔΕΠΟΥΝΗΣ  
ΔΙΠΛΩΜ. ΠΟΛΙΤΙΚΟΣ ΜΗΛΑΚΗΣ  
ΠΡΟΕΔΡΟΣ ΕΠΙΤΡΟΠΗΣ ΜΗΛΑΚΗΣ  
ΜΕΛΟΣ ΤΗΣ ΕΠΙΤΡΟΠΗΣ ΜΗΛΑΚΗΣ  
ΜΕΣΣΗΝΗΣ 7 - ΧΑΛΚΗΔΑΝΑ  
ΤΗΛ. 25 13 890

|                                                                                       |                                  |
|---------------------------------------------------------------------------------------|----------------------------------|
| ΕΡΓΟΔΟΤΗΣ : ΠΑΝΑΓΙΩΤΗΣ ΜΑΝΩΛΑΚΟΣ                                                      |                                  |
| ΘΕΣΗ : ΕΚΤΟΣ ΟΙΚΙΣΜΟΥ ΕΞΟΧΩΤΗ ΘΕΣΗ ΑΓΡΙΑΚΑ ΔΗΜΟΣ ΑΝ. ΜΑΝΗΣ<br>ΠΕΡΙΦΕΡΕΙΑ ΠΕΛΟΠΟΝΝΗΣΟΥ |                                  |
| ΜΕΛΕΤΗΤΗΣ : ΕΥΑΓΓΕΛΟΣ ΔΕΠΟΥΝΗΣ                                                        |                                  |
| ΘΕΜΑ ΣΧΕΔΙΟΥ<br>ΤΟΠΟΓΡΑΦΙΚΟ ΔΙΑΓΡΑΜΜΑ (κλίμακα 1/500)                                 |                                  |
| ΚΛΙΜΑΚΑΣ<br>1 : 500                                                                   | ΧΡΟΝΟΣ ΜΕΛΕΤΗΣ<br>ΝΟΕΜΒΡΙΟΣ 2014 |
| ΣΦΡΑΓΙΔΑ - ΥΠΟΓΡΑΦΗ                                                                   |                                  |

ΕΥΑΓΓΕΛΟΣ Χ. ΔΕΠΟΥΝΗΣ  
ΔΙΠΛΩΜ. ΠΟΛΙΤΙΚΟΣ ΜΗΛΑΚΗΣ  
ΠΡΟΕΔΡΟΣ ΕΠΙΤΡΟΠΗΣ ΜΗΛΑΚΗΣ  
ΜΕΛΟΣ ΤΗΣ ΕΠΙΤΡΟΠΗΣ ΜΗΛΑΚΗΣ  
ΜΕΣΣΗΝΗΣ 7 - ΧΑΛΚΗΔΑΝΑ  
ΤΗΛ. 25 13 890