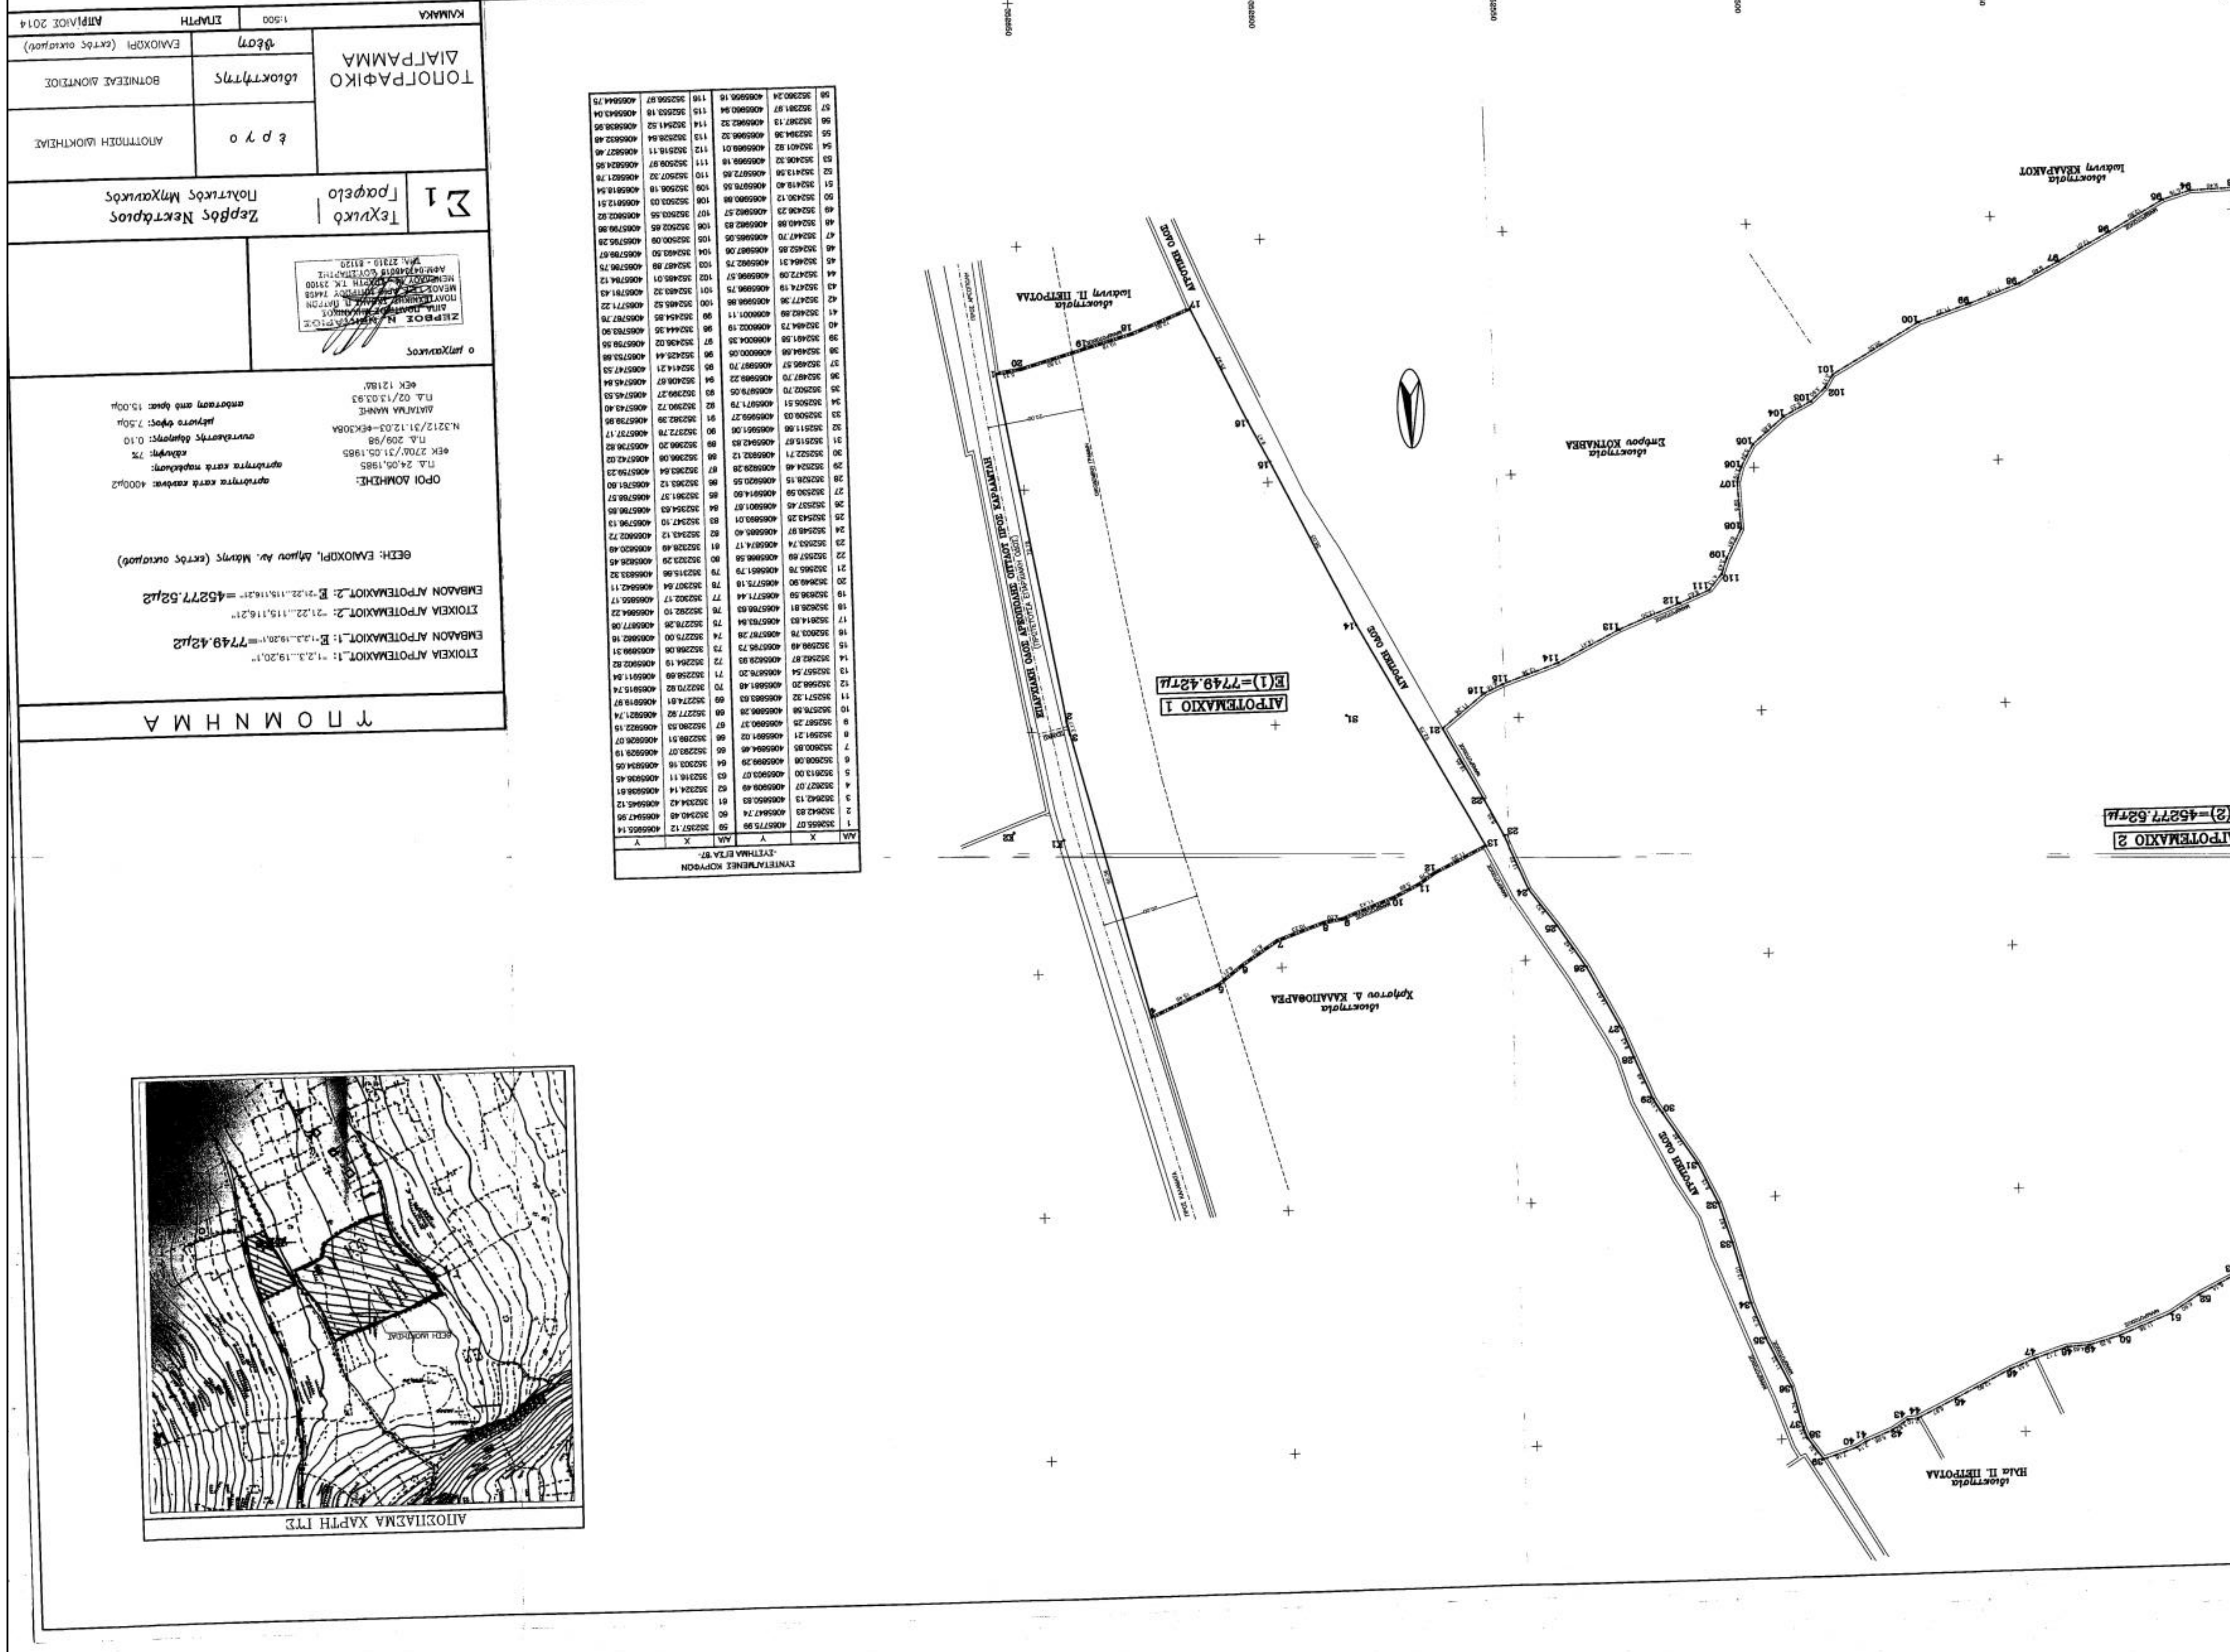

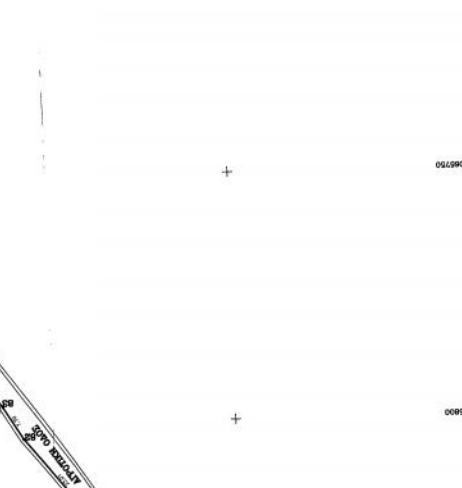

ΣΥΝΤΕΤΑΓΜΕΝΕΣ ΚΟΡΥΦΩΝ
-ΣΥΣΤΗΜΑ ΕΓΣΑ '87-

Α/Α	X	Y	Α/Α	X	Y
1	352655.07	4065775.99	59	352357.12	4065955.14
2	352642.83	4065847.74	60	352340.48	4065947.95
3	352642.13	4065850.83	61	352334.42	4065945.12
4	352627.07	4065909.49	62	352324.14	4065938.61
5	352613.00	4065903.07	63	352316.11	4065936.45
6	352608.06	4065899.29	64	352303.16	4065934.05
7	352600.85	4065894.46	65	352293.07	4065929.19
8	352591.21	4065891.02	66	352289.51	4065926.07
9	352587.25	4065890.37	67	352280.53	4065922.15
10	352576.58	4065886.28	68	352277.92	4065921.74
11	352571.32	4065883.63	69	352274.61	4065919.97
12	352568.20	4065881.48	70	352270.92	4065915.74
13	352557.54	4065876.20	71	352258.69	4065911.84
14	352582.87	4065829.93	72	352264.19	4065902.82
15	352599.49	4065795.73	73	352268.06	4065899.31
16	352603.76	4065787.28	74	352275.00	4065882.16
17	352614.83	4065763.84	75	352276.26	4065877.08
18	352626.81	4065766.63	76	352292.10	4065864.22
19	352638.59	4065771.44	77	352302.17	4065855.17
20	352649.90	4065775.18	78	352307.64	4065842.11
21	352565.76	4065851.79	79	352315.86	4065833.32
22	352557.69	4065866.58	80	352323.29	4065826.45
23	352553.74	4065874.17	81	352328.49	4065820.49
24	352548.97	4065885.40	82	352343.12	4065802.72
25	352543.25	4065893.01	83	352347.10	4065796.13
26	352537.45	4065901.67	84	352354.63	4065786.85
27	352530.59	4065914.60	85	352361.37	4065768.57
28	352528.15	4065920.55	86	352363.12	4065761.60
29	352524.46	4065929.28	87	352363.64	4065759.23
30	352522.71	4065932.12	88	352366.08	4065742.02
31	352515.67	4065942.83	89	352366.20	4065736.82
32	352511.66	4065951.06	90	352372.78	4065737.17
33	352509.03	4065959.27	91	352382.39	4065739.95
34	352505.51	4065971.79	92	352390.72	4065743.40
35	352502.70	4065979.05	93	352399.27	4065745.53
36	352497.70	4065989.22	94	352406.67	4065745.84
37	352495.57	4065997.70	95	352414.21	4065747.53
38	352494.66	4066000.05	96	352425.44	4065753.88
39	352491.58	4066004.35	97	352436.02	4065759.55
40	352484.73	4066002.19	98	352444.35	4065763.90
41	352482.89	4066001.11	99	352454.85	4065767.76
42	352477.36	4065998.86	100	352465.52	4065771.22
43	352474.19	4065996.75	101	352483.32	4065781.43
44	352472.09	4065996.57	102	352485.01	4065784.12
45	352464.31	4065992.75	103	352487.89	4065786.75
46	352452.85	4065987.06	104	352493.50	4065789.67
47	352447.70	4065985.05	105	352500.09	4065795.28
48	352440.88	4065982.83	106	352502.65	4065799.86
49	352436.23	4065982.57	107	352503.55	4065802.92
50	352430.12	4065980.88	108	352503.03	4065812.51
51	352419.40	4065976.55	109	352506.18	4065818.54
52	352413.58	4065972.85	110	352507.32	4065821.78
53	352406.32	4065969.18	111	352509.97	4065824.95
54	352401.92	4065969.01	112	352518.11	4065827.46
55	352394.36	4065966.32	113	352528.64	4065832.48
56	352387.13	4065962.32	114	352541.52	4065838.95
57	352381.97	4065960.94	115	352553.18	4065843.04
58	352360.24	4065956.16	116	352556.97	4065844.75

ΥΠΟΜΝΗΜΑ

ΣΤΟΙΧΕΙΑ ΑΓΡΟΤΕΜΑΧΙΟΥ_1: "1,2,3...19,20,1"
ΕΜΒΑΔΟΝ ΑΓΡΟΤΕΜΑΧΙΟΥ_1: $E_{\text{"1,2,3...19,20,1"}}$=7749.42μ2

ΣΤΟΙΧΕΙΑ ΑΓΡΟΤΕΜΑΧΙΟΥ_2: "21,22...115,116,21"
ΕΜΒΑΔΟΝ ΑΓΡΟΤΕΜΑΧΙΟΥ_2: $E_{\text{"21,22...115,116,21"}}$=45277.52μ2

ΘΕΣΗ: ΕΛΑΙΟΧΩΡΙ, Δήμου Αν. Μάνης (εκτός οικισμού)

ΟΡΟΙ ΔΟΜΗΣΗΣ:
Π.Δ. 24.05.1985
ΦΕΚ 270Δ'/31.05.1985
Π.Δ. 209/98
Ν.3212/31.12.03–ΦΕΚ308Α
ΔΙΑΤΑΓΜΑ ΜΑΝΗΣ
Π.Δ. 02/13.03.93
ΦΕΚ 1218Δ'

αρτιότητα κατά κανόνα: 4000μ2
αρτιότητα κατά παρέκκλιση:
κάλυψη: 7%
συντελεστής δόμησης: 0.10
μέγιστο ύψος: 7.50μ
απόσταση από όρια: 15.00μ

ο μηχανικός

ΖΕΡΒΟΣ Ν. ΝΕΚΤΑΡΙΟΣ
ΔΙΠΛ. ΠΟΛΙΤΙΚΟΣ ΜΗΧΑΝΙΚΟΣ
ΠΟΛΥΤΕΧΝΙΚΗΣ ΣΧΟΛΗΣ Π. ΠΑΤΡΩΝ
ΜΕΛΟΣ Τ.Ε.Ε. ΑΡΙΘ. ΜΗΤΡΩΟΥ 74458
ΜΕΝΕΛΑΟΥ 14 - ΣΠΑΡΤΗ Τ.Κ. 23100
ΑΦΜ:047348015 ΔΟΥ:ΣΠΑΡΤΗΣ
ΤΗΛ: 27310 - 81120

Σ 1	Τεχνικό Γραφείο	Ζερβός Νεκτάριος Πολιτικός Μηχανικός
ΤΟΠΟΓΡΑΦΙΚΟ ΔΙΑΓΡΑΜΜΑ	*έργο*	ΑΠΟΤΥΠΩΣΗ ΙΔΙΟΚΤΗΣΙΑΣ
	ιδιοκτήτης	ΒΟΤΝΙΣΕΑΣ ΔΙΟΝΥΣΙΟΣ
	θέση	ΕΛΑΙΟΧΩΡΙ (εκτός οικισμού)
ΚΛΙΜΑΚΑ 1:500	ΣΠΑΡΤΗ	ΑΠΡΙΛΙΟΣ 2014