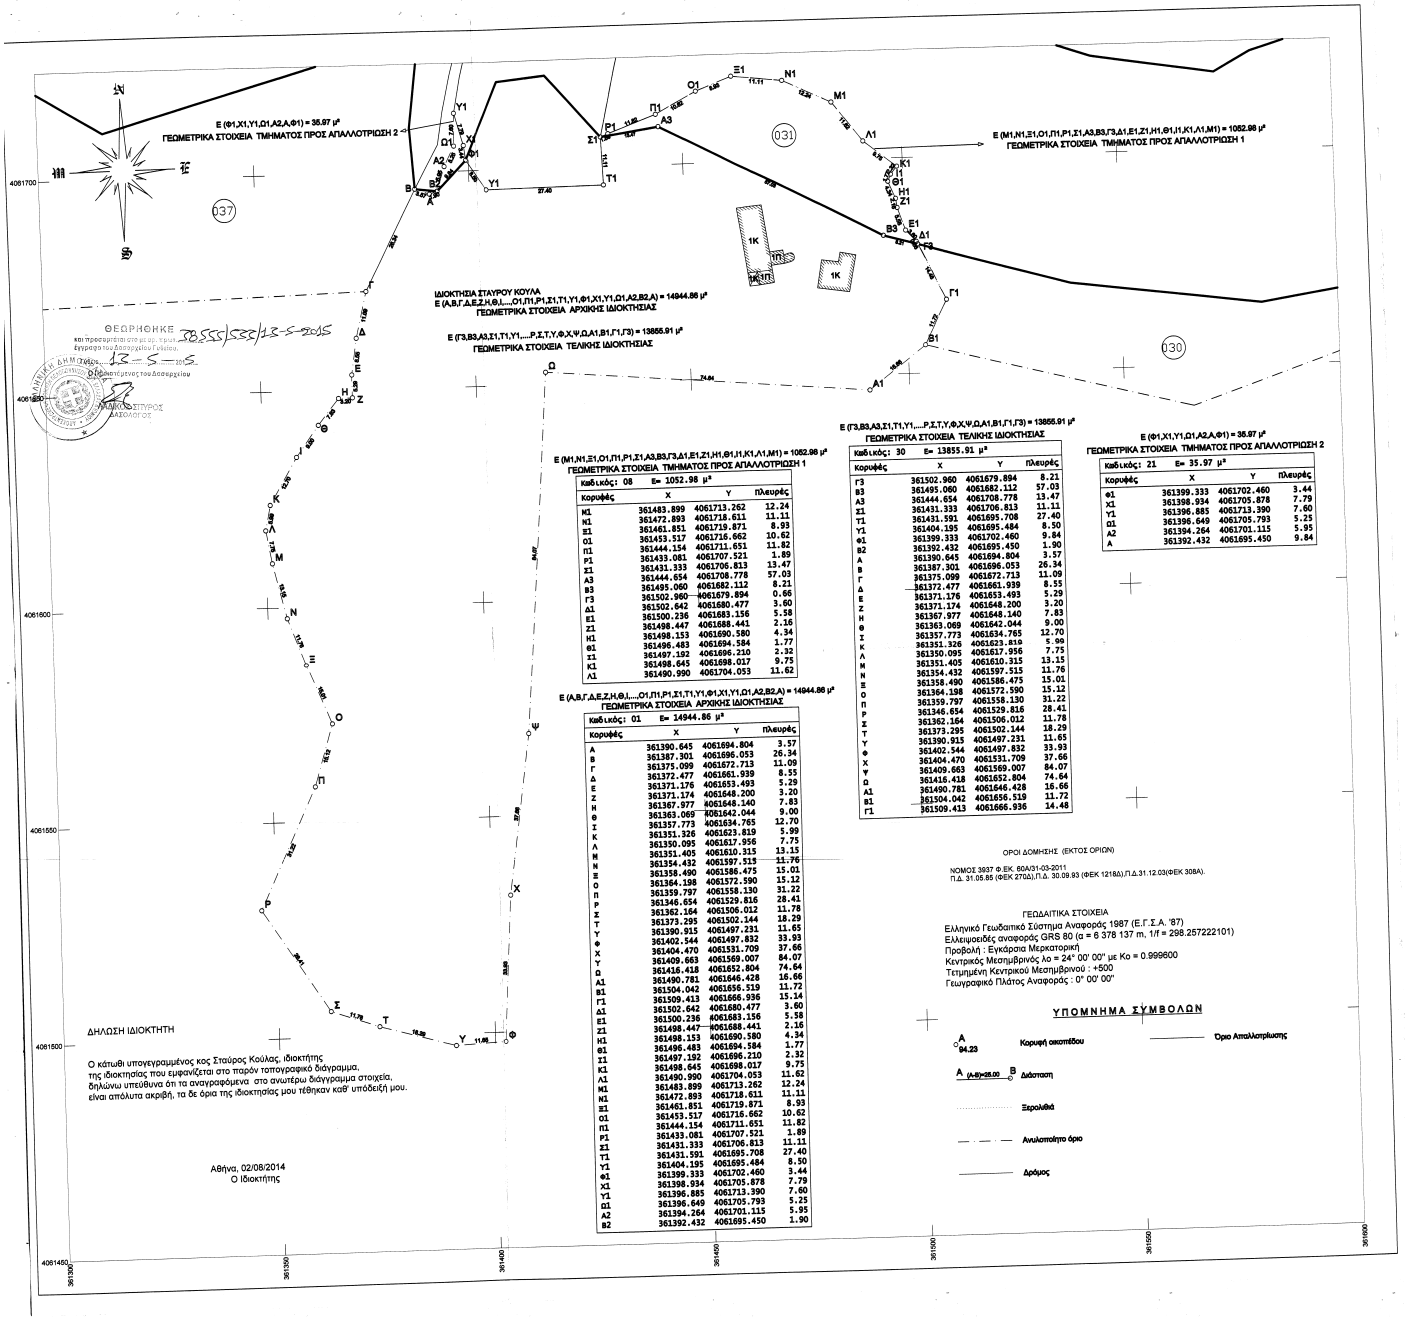

Ε (Μ1,Ν1,Ε1,Ο1,Π1,Ρ1,Σ1,Α3,Β3,Γ3,Δ1,Ε1,Ζ1,Η1,Θ1,Ι1,Κ1,Λ1,Μ1) = 1052.98 μ²
ΓΕΩΜΕΤΡΙΚΑ ΣΤΟΙΧΕΙΑ ΤΜΗΜΑΤΟΣ ΠΡΟΣ ΑΠΑΛΛΟΤΡΙΩΣΗ 1

Καθ.κωδ.: 08 Ε= 1052.98 μ²

Κορυφές	X	Y	Πλευρές
Μ1	361483.899	4061713.262	12.24
Ν1	361472.893	4061718.611	11.11
Ε1	361461.851	4061719.871	8.93
Ο1	361453.517	4061716.662	10.62
Π1	361444.154	4061711.651	11.82
Ρ1	361433.081	4061707.521	1.89
Σ1	361431.333	4061706.813	13.47
Α3	361444.654	4061708.778	57.03
Β3	361495.060	4061682.112	8.21
Γ3	361502.960	4061679.894	0.66
Δ1	361502.642	4061680.477	3.60
Ε1	361500.236	4061683.156	5.58
Ζ1	361498.447	4061688.441	2.16
Η1	361498.153	4061690.580	4.34
Θ1	361496.483	4061694.584	1.77
Ι1	361497.192	4061696.210	2.32
Κ1	361498.645	4061698.017	9.75
Λ1	361490.990	4061704.053	11.62

Ε (Α,Β,Γ,Δ,Ε,Ζ,Η,Θ,Ι,....,Ο1,Π1,Ρ1,Σ1,Τ1,Υ1,Φ1,Χ1,Υ1,Ω1,Α2,Β2,Α) = 14944.86 μ²
ΓΕΩΜΕΤΡΙΚΑ ΣΤΟΙΧΕΙΑ ΑΡΧΙΚΗΣ ΙΔΙΟΚΤΗΣΙΑΣ

Καθ.κωδ.: 01 Ε= 14944.86 μ²

Κορυφές	X	Y	Πλευρές
Α	361390.645	4061694.804	3.57
Β	361387.301	4061696.053	26.34
Γ	361375.099	4061672.713	11.09
Δ	361372.477	4061661.939	8.55
Ε	361371.176	4061653.493	5.29
Ζ	361371.174	4061648.200	3.20
Η	361367.977	4061648.140	7.83
Θ	361363.069	4061642.044	9.00
Ι	361357.773	4061634.765	12.70
Κ	361351.326	4061623.819	5.99
Λ	361350.095	4061617.956	7.75
Μ	361351.405	4061610.315	13.15
Ν	361354.432	4061597.515	11.76
Ξ	361358.490	4061586.475	15.01
Ο	361364.198	4061572.590	15.12
Π	361359.797	4061558.130	31.22
Ρ	361346.654	4061529.816	28.41
Σ	361362.164	4061506.012	11.78
Τ	361373.295	4061502.144	18.29
Υ	361390.915	4061497.231	11.65
Φ	361402.544	4061497.832	33.93
Χ	361404.470	4061531.709	37.66
Ψ	361409.663	4061569.007	84.07
Ω	361416.418	4061652.804	74.64
Α1	361490.781	4061646.428	16.66
Β1	361504.042	4061656.519	11.72
Γ1	361509.413	4061666.936	15.14
Δ1	361502.642	4061680.477	3.60
Ε1	361500.236	4061683.156	5.58
Ζ1	361498.447	4061688.441	2.16
Η1	361498.153	4061690.580	4.34
Θ1	361496.483	4061694.584	1.77
Ι1	361497.192	4061696.210	2.32
Κ1	361498.645	4061698.017	9.75
Λ1	361490.990	4061704.053	11.62
Μ1	361483.899	4061713.262	12.24
Ν1	361472.893	4061718.611	11.11
Ε1	361461.851	4061719.871	8.93
Ο1	361453.517	4061716.662	10.62
Π1	361444.154	4061711.651	11.82
Ρ1	361433.081	4061707.521	1.89
Σ1	361431.333	4061706.813	11.11
Τ1	361431.591	4061695.708	27.40
Υ1	361404.195	4061695.484	8.50
Φ1	361399.333	4061702.460	3.44
Χ1	361398.934	4061705.878	7.79
Υ1	361396.885	4061713.390	7.60
Ω1	361396.649	4061705.793	5.25
Α2	361394.264	4061701.115	5.95
Β2	361392.432	4061695.450	1.90

Ε (Γ3,Β3,Α3,Ε1,Τ1,Υ1,....Ρ,Σ,Τ,Υ,Φ,Χ,Ψ,Ω,Α1,Β1,Γ1,Γ3) = 13855.91 μ²
ΓΕΩΜΕΤΡΙΚΑ ΣΤΟΙΧΕΙΑ ΤΕΛΙΚΗΣ ΙΔΙΟΚΤΗΣΙΑΣ

Καθ.κωδ.: 30 Ε= 13855.91 μ²

Κορυφές	X	Y	Πλευρές
Γ3	361502.960	4061679.894	8.21
Β3	361495.060	4061682.112	57.03
Α3	361444.654	4061708.778	13.47
Σ1	361431.333	4061706.813	11.11
Τ1	361431.591	4061695.708	27.40
Υ1	361404.195	4061695.484	8.50
Φ1	361399.333	4061702.460	9.84
Β2	361392.432	4061695.450	1.90
Α	361390.645	4061694.804	3.57
Β	361387.301	4061696.053	26.34
Γ	361375.099	4061672.713	11.09
Δ	361372.477	4061661.939	8.55
Ε	361371.176	4061653.493	5.29
Ζ	361371.174	4061648.200	3.20
Η	361367.977	4061648.140	7.83
Θ	361363.069	4061642.044	9.00
Ι	361357.773	4061634.765	12.70
Κ	361351.326	4061623.819	5.99
Λ	361350.095	4061617.956	7.75
Μ	361351.405	4061610.315	13.15
Ν	361354.432	4061597.515	11.76
Ξ	361358.490	4061586.475	15.01
Ο	361364.198	4061572.590	15.12
Π	361359.797	4061558.130	31.22
Ρ	361346.654	4061529.816	28.41
Σ	361362.164	4061506.012	11.78
Τ	361373.295	4061502.144	18.29
Υ	361390.915	4061497.231	11.65
Φ	361402.544	4061497.832	33.93
Χ	361404.470	4061531.709	37.66
Ψ	361409.663	4061569.007	84.07
Ω	361416.418	4061652.804	74.64
Α1	361490.781	4061646.428	16.66
Β1	361504.042	4061656.519	11.72
Γ1	361509.413	4061666.936	14.48

Ε (Φ1,Χ1,Υ1,Ω1,Α2,Α,Φ1) = 35.97 μ²
ΓΕΩΜΕΤΡΙΚΑ ΣΤΟΙΧΕΙΑ ΤΜΗΜΑΤΟΣ ΠΡΟΣ ΑΠΑΛΛΟΤΡΙΩΣΗ 2

Καθ.κωδ.: 21 Ε= 35.97 μ²

Κορυφές	X	Y	Πλευρές
Φ1	361399.333	4061702.460	3.44
Χ1	361398.934	4061705.878	7.79
Υ1	361396.885	4061713.390	7.60
Ω1	361396.649	4061705.793	5.25
Α2	361394.264	4061701.115	5.95
Α	361392.432	4061695.450	9.84

ΟΡΟΙ ΔΟΜΗΣΗΣ (ΕΚΤΟΣ ΟΡΙΩΝ)

ΝΟΜΟΣ 3937 Φ.ΕΚ. 60Α/31-03-2011
Π.Δ. 31.05.85 (ΦΕΚ 270Δ),Π.Δ. 30.09.93 (ΦΕΚ 1218Δ),Π.Δ.31.12.03(ΦΕΚ 308Α).

ΓΕΩΔΑΙΤΙΚΑ ΣΤΟΙΧΕΙΑ

Ελληνικό Γεωδαιτικό Σύστημα Αναφοράς 1987 (Ε.Γ.Σ.Α. '87)
Ελλειψοειδές αναφοράς GRS 80 (α = 6 378 137 m, 1/f = 298.257222101)
Προβολή : Εγκάρσια Μερκατορική
Κεντρικός Μεσημβρινός λο = 24° 00' 00" με Κο = 0.999600
Τετημμένη Κεντρικού Μεσημβρινού : +500
Γεωγραφικό Πλάτος Αναφοράς : 0° 00' 00"

ΥΠΟΜΝΗΜΑ ΣΥΜΒΟΛΩΝ

- A 94.23 — Κορυφή οικοπέδου
- A (Δ-Β)=28.00 B — Διάσταση
- ..... Εκρολίθοι
- — — — Ανυλοποίητο όριο
- ——— Δρόμος
- ——— Όριο Απαλλοτρίωσης

ΔΗΛΩΣΗ Ν.651/77

Το παρόν αγροτεμάχιο με τα στοιχεία Ε (Α,Β,Γ,Δ,Ε,Ζ,Η,Θ,Ι,....,Υ1,Ω1,Α2,Β2,Α) = 14944.86 μ² βρίσκεται εκτός του οικισμού Δροσοπηγής του Δήμου Ανατολικής Μάνης της Περιφερειακής Ενότητας Λακωνίας, της Περιφέρειας Πελοποννήσου, είναι άρτιο και οικοδομήσιμο σύμφωνα με τις κείμενες πολεοδομικές διατάξεις και δεν υπόκειται στις διατάξεις του Ν.1337/83 περί εισφοράς σε γη και χρήμα. **Το παραπάνω αγροτεμάχιο μετά την απαλλοτρίωση παραμένει άρτιο και οικοδομήσιμο.**

Ο συντάξας μηχανικός

ΓΕΩΡΓΙΟΣ Ν. ΣΤΕΦΑΝΗΣ
ΤΟΠΟΓΡΑΦΟΣ ΜΗΧΑΝΙΚΟΣ Ε.Μ.Π.

ΔΗΛΩΣΗ ΡΕΜΑΤΩΝ ΚΑΙ ΡΕΥΜΑΤΩΝ

Ο κάτωθι υπογράφων, Γεώργιος Ν. Στεφανής
δηλώνω υπεύθυνα ότι διέρχεται μέσα από την ιδιοκτησία φυσικό ρέμα και δεν διέρχεται ρεύμα Υψηλής Τάσης.

Αθήνα, 02/08/2014
Ο Μηχανικός

ΕΡΓΟΔΟΤΗΣ	ΣΤΑΥΡΟΣ ΚΟΥΛΑΣ
ΕΡΓΟ	ΤΟΠΟΓΡΑΦΙΚΟ ΔΙΑΓΡΑΜΜΑ
ΔΗΜΟΣ	ΑΝΑΤΟΛΙΚΗΣ ΜΑΝΗΣ
ΟΔΟΣ - ΘΕΣΗ	"ΚΟΤΣΙΑ" - (ΕΚΤΟΣ ΟΙΚΙΣΜΟΥ)
ΠΕΡΙΦΕΡΕΙΑΚΗ ΕΝΟΤΗΤΑ	ΠΕΡΙΦΕΡΕΙΑΚΗ ΕΝΟΤΗΤΑ ΛΑΚΩΝΙΑΣ
ΜΕΛΕΤΗΤΕΣ	ΓΕΩΡΓΙΟΣ ΣΤΕΦΑΝΗΣ
ΘΕΜΑ	ΑΠΟΤΥΠΩΣΗ ΤΜΗΜΑΤΟΣ ΠΡΟΣ ΑΠΑΛΛΟΤΡΙΩΣΗ
ΑΡ. ΣΧΕΔΙΟΥ	Τ - 1
	ΤΟΠΟΓΡΑΦΙΚΟ
ΚΛΙΜΑΚΑ	1:500
ΧΡΟΝΟΣ ΜΕΛΕΤΗΣ	ΑΥΓΟΥΣΤΟΣ 2014

ΥΠΟΓΡΑΦΗ	ΣΦΡΑΓΙΔΑ	ΘΕΩΡΗΣΕΙΣ
ΓΕΩΡΓΙΟΣ Ν. ΣΤΕΦΑΝΗΣ ΤΟΠΟΓΡΑΦΟΣ ΜΗΧΑΝΙΚΟΣ Ε.Μ.Π.		