

ΑΡΧΑΙΟΛΟΓΙΚΟ ΔΙΑΓΡΑΜΜΑ 1:50.000





ΑΡΧΑΙΟΛΟΓΙΚΟ ΔΙΑΓΡΑΜΜΑ ΑΠΟ GOOGLE EARTH

- ΤΟΠΟΓΡΑΦΙΚΟ ΔΙΑΓΡΑΜΜΑ ΑΓΡΟΤΕΜΑΧΟΥ
1. ΕΜΒΑΣΗ ΑΓΡΟΤΕΜΑΧΟΥ Ε=4250 Μ2
2. ΟΡΟΣ ΔΟΜΗΦΩΤΗΣΗΣ οφθαλμ. κλίμακα 1:2500 (σφ. 250 1/2=625)
σε κλίμακα 1:5000 (σφ. 250 1/2=625)

Table with columns for 'ΕΜΒΑΣΗ (Μ2)' and 'ΕΚΤΟΣ ΣΧΕΔΙΟΥ'. It contains numerical data for various plot areas.

3. ΒΕΒΑΙΩΣΗ ΑΡΧΙΤΕΚΤΟΝΙΚΗΣ ΜΕΛΕΤΗΣ: Η ΜΕΛΕΤΗ ΤΗΣ ΚΑΤΑΣΤΑΣΗΣ ΚΑΙ ΤΗΣ ΟΜΟΙΟΤΗΤΟΣ ΤΟΥ ΣΤΑΘΟΥ ΚΑΙ ΤΗΣ ΟΡΟΜΕΤΡΙΑΣ ΤΗΣ ΟΡΟΣ ΔΟΜΗΦΩΤΗΣΗΣ ΕΞΕΛΑΜΒΑΝΕΤΑΙ ΜΕΤΡΗΣΕΙΣ ΚΑΙ ΣΤΟΙΧΙΑ ΜΕ ΤΗ ΔΙΑΣΤΑΣΗ ΚΑΙ ΤΗΝ ΕΠΙΦΑΝΕΙΑ ΤΗΣ ΟΡΟΣ ΔΟΜΗΦΩΤΗΣΗΣ ΚΑΙ ΤΗΝ ΟΜΟΙΟΤΗΤΟΝ ΤΗΣ ΟΡΟΣ ΔΟΜΗΦΩΤΗΣΗΣ ΕΚΤΟΣ ΣΧΕΔΙΟΥ ΚΑΙ ΤΗΝ ΟΡΟΜΕΤΡΙΑ ΤΗΣ ΟΡΟΣ ΔΟΜΗΦΩΤΗΣΗΣ ΕΚΤΟΣ ΣΧΕΔΙΟΥ.

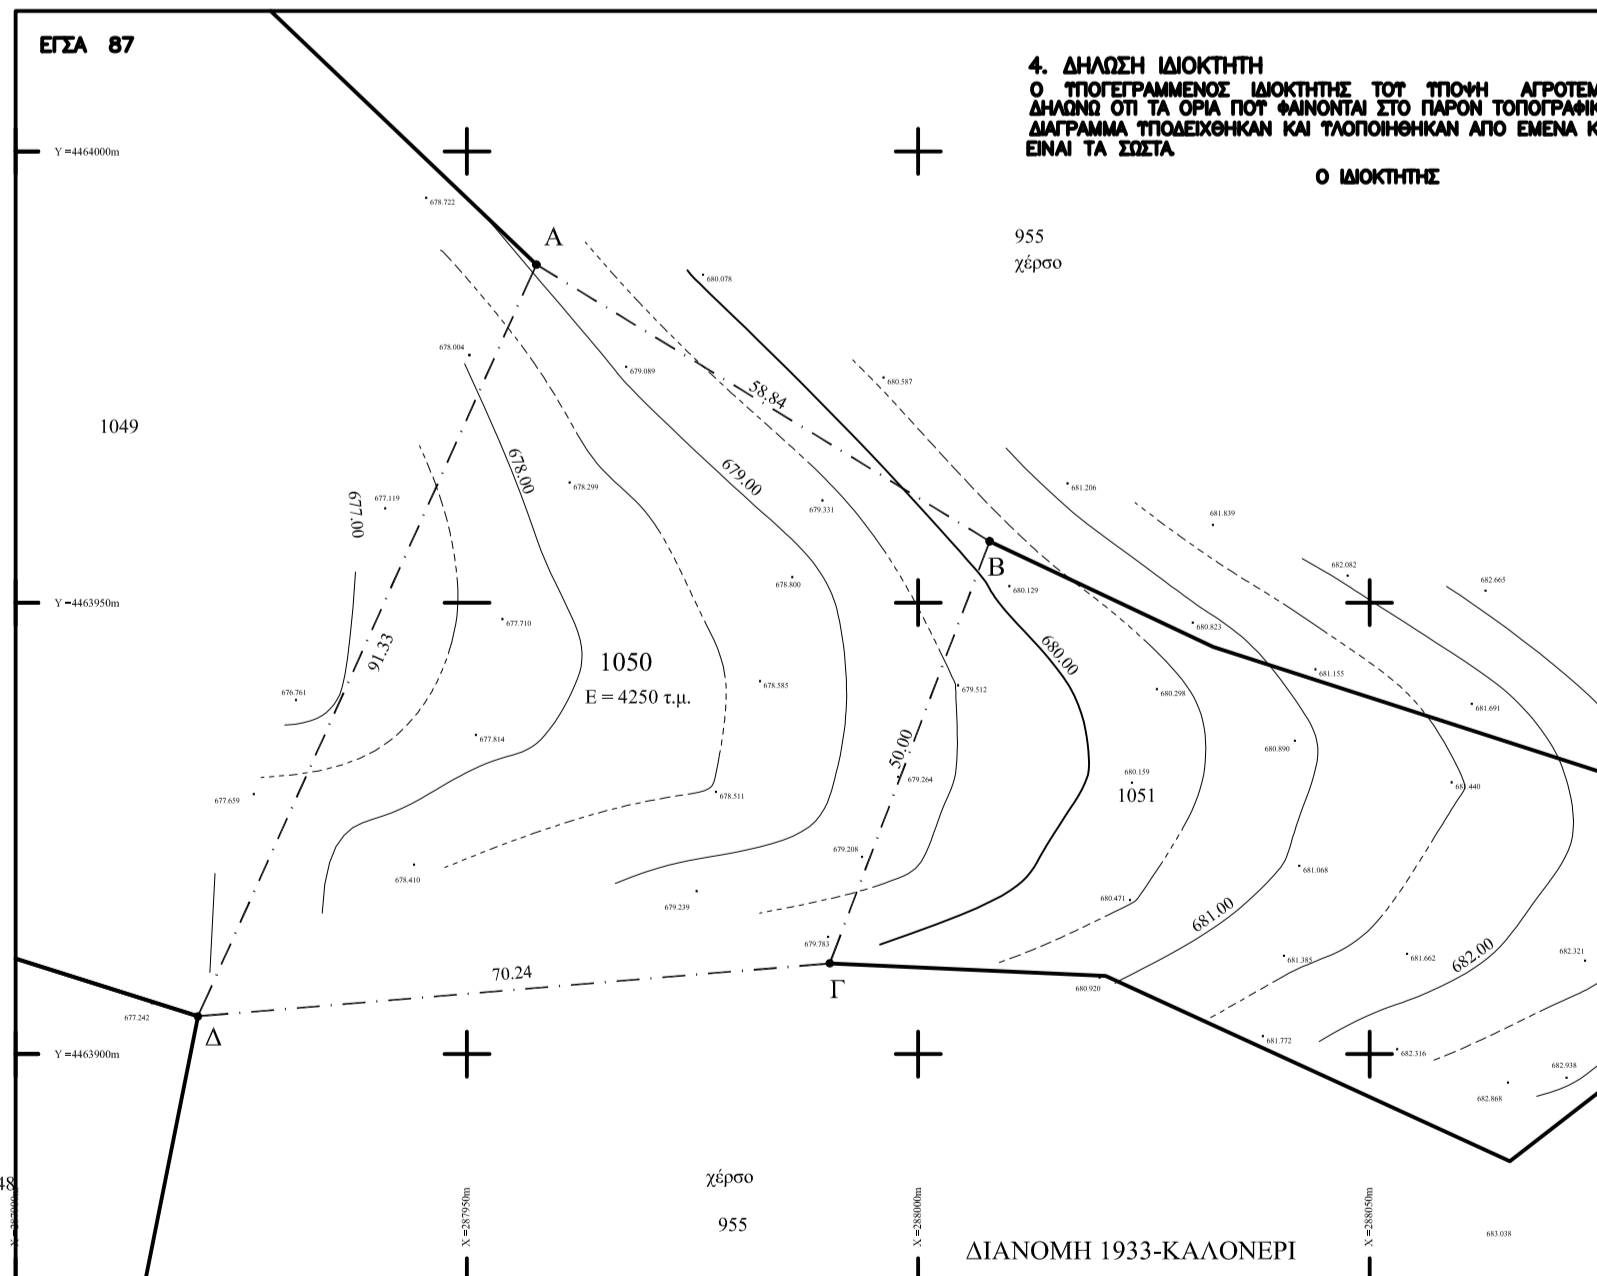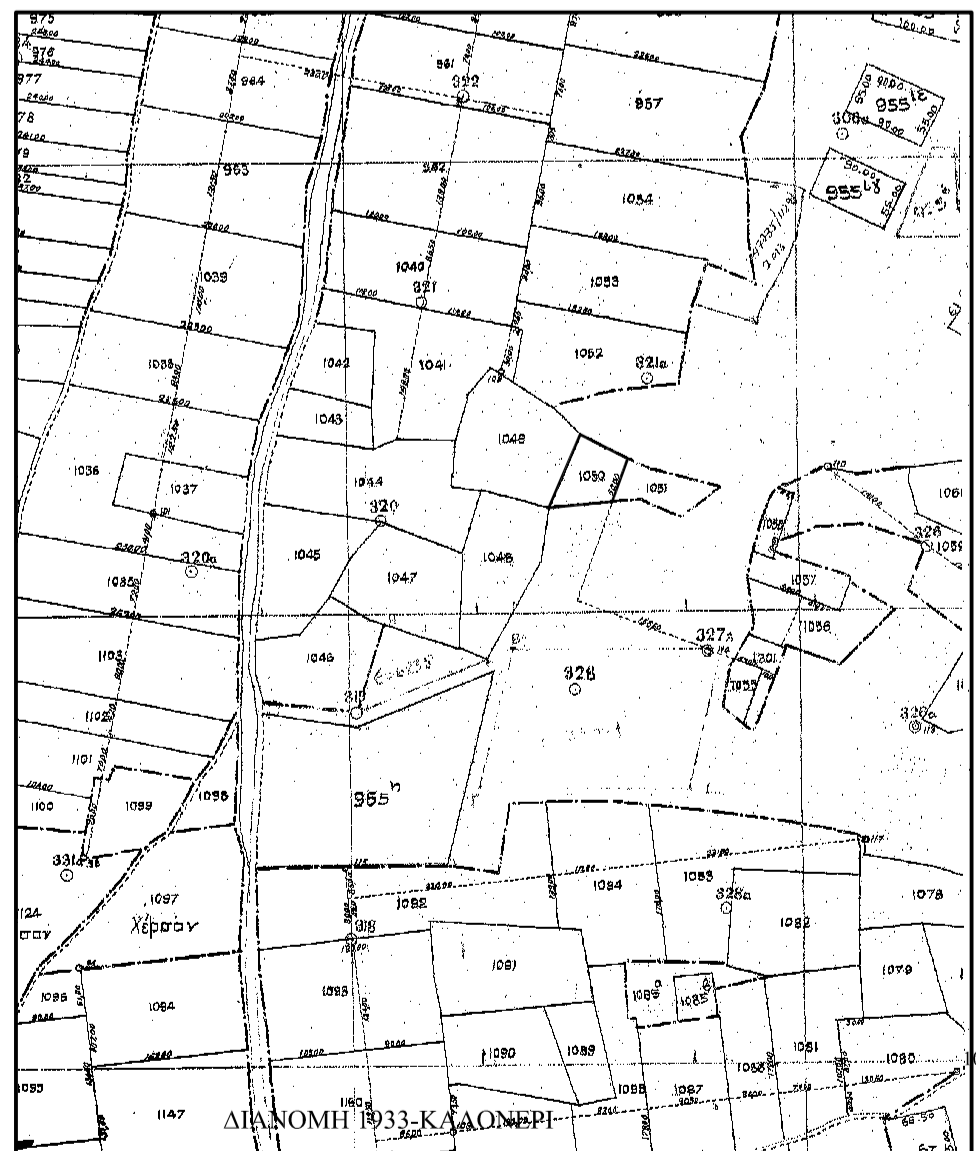

Professional information block containing: Εργαστήριο: ΓΚΟΒΤΖΙΑΣ Δ ΤΡΙΑΝΤΑΦΥΛΛΟΣ; Έργα: ΣΥΝΤΑΞΗ ΤΟΠΟΓΡΑΦΙΚΟΥ ΔΙΑΓΡΑΜΜΑΤΟΣ; ΟΡΟΣ: ΑΡ. ΤΕΜ. 1050 ΣΤΗΝ Τ.Κ. ΚΑΛΟΝΕΡΙΟΥ; ΘΥΣΗ: Δε μου Βούλ αυ Π.Ε. Κοζ'ινη; Μελετητής: ΑΡΕΤΗ ΜΠΑΝΤΗ; Τίτλος Σχεδίου: ΤΟΠΟΓΡΑΦΙΚΟ ΔΙΑΓΡΑΜΜΑ (ΕΚΤΟΣ ΣΧΕΔΙΟΥ); Αριθμός Σχεδίου: Τ1; Κλίμακα Σχεδίου: 1:500; Χρονική Μελίσση: ΣΕΠΤΕΜΒΡΙΟΣ 2016. Includes a professional stamp.

Small text at the bottom center of the page, possibly a printer's mark or reference code.