ΤΟΠΟΓΡΑΦΙΚΟ ΔΙΑΓΡΑΜΜΑ ΚΛ. 1/500

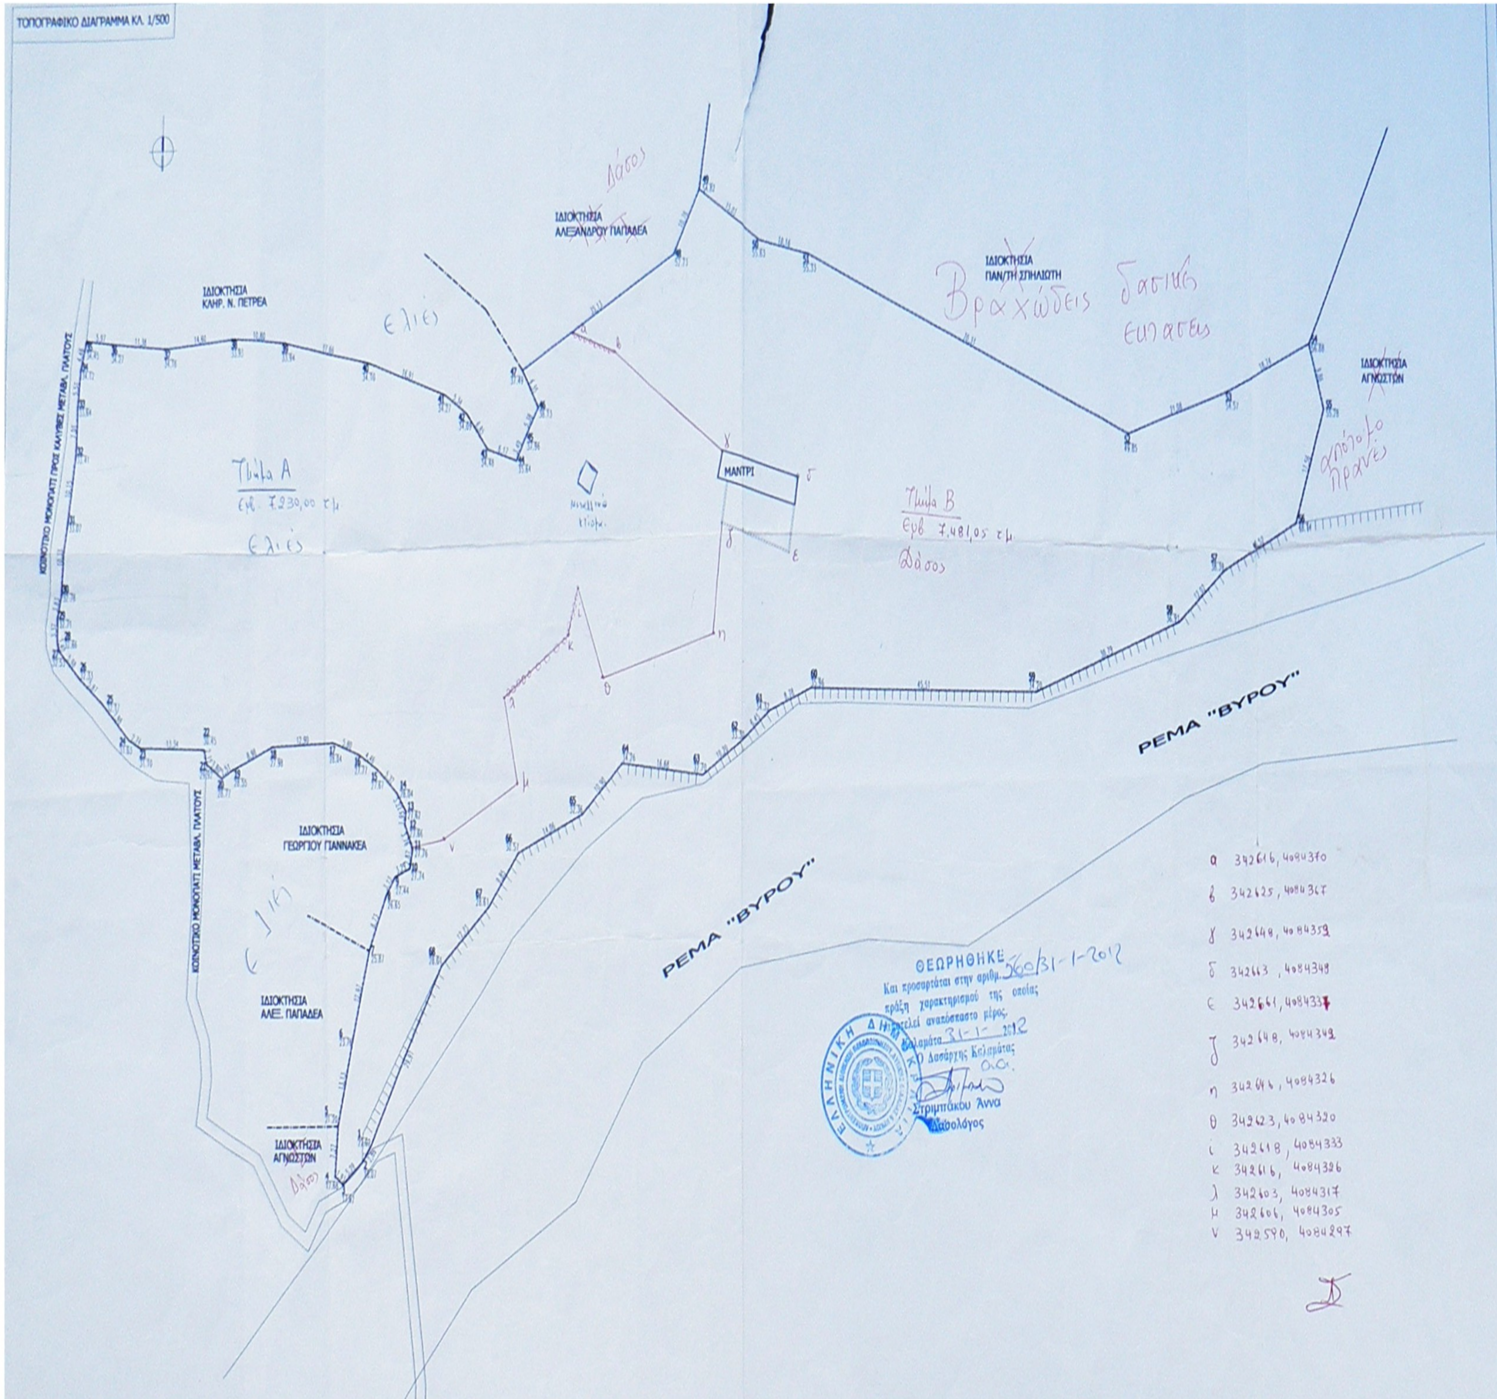
ΙΔΙΟΚΤΗΣΙΑ ΚΛΗΡ. Ν. ΠΕΤΡΕΑ
ΙΔΙΟΚΤΗΣΙΑ ΑΛΕΞΑΝΔΡΟΥ ΠΑΠΑΔΕΑ
Δάσος
Ελιές
ΙΔΙΟΚΤΗΣΙΑ ΠΑΝ/ΤΗ ΣΠΗΛΙΩΤΗ
Βραχώδεις δασικές εκτάσεις
ΙΔΙΟΚΤΗΣΙΑ ΑΓΝΩΣΤΩΝ
απότομο πρανές
ΜΑΝΤΡΙ
α
β
γ
δ
ε
ζ
η
θ
ι
κ
λ
μ
ν
Τμήμα Α
Εμβ. 7.230,00 τμ
Ελιές
Τμήμα Β
Εμβ 7.481,05 τμ
Δάσος
ΚΟΙΝΟΤΙΚΟ ΜΟΝΟΠΑΤΙ ΠΡΟΣ ΚΑΛΥΒΕΣ ΜΕΤΑΒ. ΠΛΑΤΟΥΣ
ΚΟΙΝΟΤΙΚΟ ΜΟΝΟΠΑΤΙ ΜΕΤΑΒ. ΠΛΑΤΟΥΣ
ΙΔΙΟΚΤΗΣΙΑ ΓΕΩΡΓΙΟΥ ΓΙΑΝΝΑΚΕΑ
ΙΔΙΟΚΤΗΣΙΑ ΑΛΕΞ. ΠΑΠΑΔΕΑ
Ελιές
ΙΔΙΟΚΤΗΣΙΑ ΑΓΝΩΣΤΩΝ
Δάσος
ΡΕΜΑ "ΒΥΡΟΥ"
ΡΕΜΑ "ΒΥΡΟΥ"

α	342616,	4084370
β	342625,	4084367
γ	342648,	4084359
δ	342663	, 4084348
ε	342661,	4084337
ζ	342648,	4084342
η	342646,	4084326
θ	342623,	4084320
ι	342618,	4084333
κ	342616,	4084326
λ	342603,	4084317
μ	342606,	4084305
ν	342590,	4084297

ΘΕΩΡΗΘΗΚΕ 560/31-1-2012
Και προσαρτάται στην αριθμ. πράξη χαρακτηρισμού της οποίας αποτελεί αναπόσπαστο μέρος.
Καλαμάτα 31-1-2012
Ο Δασάρχης Καλαμάτας
α.α.
Στριμπάκου Άννα
Δασολόγος

ΠΙΝΑΚΑΣ ΣΥΝΤΕΤΑΓΜΕΝΩΝ ΚΟΡΥΦΩΝ ΣΤΟ ΕΓΣΑ 87

Κορυφή	Χ	Ψ	Κορυφή	Χ	Ψ
1	342575,07	4084253,15	35	342514,12	4084370,[illegible]
2	342573,30	4084250,90	36	342520,06	4084369,[illegible]
3	342569,11	4084247,66	37	342531,40	4084368,[illegible]
4	342567,49	4084248,74	38	342545,95	4084369,[illegible]
5	342568,15	4084255,98	39	342556,74	4084369,[illegible]
6	342571,57	4084268,66	40	342574,14	4084369,[illegible]
7	342575,11	4084281,13	41	342590,32	4084361,[illegible]
8	342578,74	4084289,07	42	342594,88	4084358,[illegible]
9	342580,58	4084291,61	43	342599,28	4084353,[illegible]
10	342583,63	4084292,85	44	342605,23	4084351,[illegible]
11	342584,19	4084295,67	45	342606,91	4084354,[illegible]
12	342582,63	4084299,08	46	342609,68	4084359,[illegible]
13	342582,80	4084301,02	47	342606,37	4084364,[illegible]
14	342580,94	4084303,65	48	342637,37	4084381,[illegible]
15	342576,81	4084307,01	49	342642,65	4084390,[illegible]
16	342572,91	4084309,16	50	342655,51	4084382,[illegible]
17	342567,38	4084310,91	51	342665,48	4084380,[illegible]
18	342554,49	4084310,38	52	342730,50	4084353,[illegible]
19	342546,12	4084307,11	53	342750,72	4084359,[illegible]
20	342543,90	4084305,93	54	342768,15	4084368,[illegible]
21	342540,68	4084307,97	55	342770,99	4084357,31
22	342540,18	4084310,06	56	342765,01	4084340,80
23	342526,84	4084310,34	57	342750,03	4084333,85
24	342524,38	4084311,53	58	342740,55	4084326,46
25	342518,51	4084316,95	59	342711,28	4084316,87
26	342513,80	4084320,45	60	342665,79	4084317,96
27	342509,41	4084324,51	61	342657,56	4084314,92
28	342509,05	4084325,86	62	342652,42	4084311,02
29	342509,06	4084329,23	63	342643,62	4084305,87
30	342510,03	4084332,94	64	342627,04	4084307,65
31	342511,28	4084343,19	65	342618,87	4084300,43
32	342512,42	4084353,27	66	342605,90	4084295,00
33	342512,53	4084360,28	67	342599,74	4084287,32
34	342512,97	4084365,77	68	342590,10	4084279,00

ΑΠΟΣΠΑΣΜΑ ΟΡΘΟΦΩΤΟΧΑΡΤΗ ΚΛ. 1/5000 - ΔΙΑΓΡΑΜΜΑ ΕΝΤΟΠΙΣΜΟΥ

ΑΒ=810 m, ΒΓ=230m, ΑΠΟΣΤΑΣΗ ΑΠΟ ΘΑΛΑΣΣΑ=600m

Α: διασταύρωση παλαιάς με νέα επαρχιακή οδό, Β: αρχή αγροτικής οδού, Γ: αρχή ιδιωτικής Παπατζανετέα

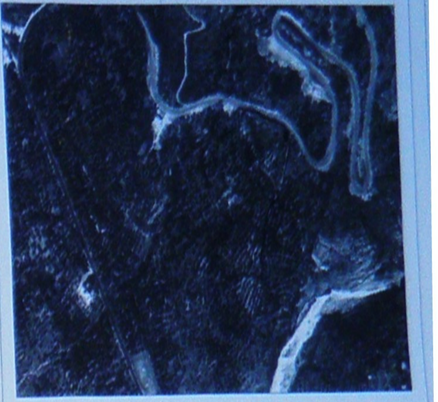

ΥΠΟΜΝΗΜΑ

1. ΟΡΟΙ ΔΟΜΗΣΗΣ : ΓΟΚ 1985 και ΠΔ 31.5.1985 ΦΕΚ 270Δ.
2. ΜΕΘΟΔΟΣ ΑΠΟΤΥΠΩΣΗΣ / ΕΜΒΑΔΟΜΕΤΡΗΣΗΣ : ΤΑΧΥΜΕΤΡΙΚΗ / ΑΝΑΛΥΤΙΚΗ
3. ΕΜΒΑΔΑ
3.1. ΓΗΠΕΔΟ ΜΕ ΣΤΟΙΧΕΙΑ "1,2,3,...,67,68,1" Ε=14711,05 m²

4. ΔΗΛΩΣΗ ΙΔΙΟΚΤΗΤΗ : Ο υπογράφων ΜΙΧΑΛΗΣ ΠΑΠΑΤΖΑΝΕΤΕΑΣ συνιδιοκτήτης του γηπέδου που φαίνεται στο παρόν τοπογραφικό με στοιχεία "1,2,3,...,67,68,1," δηλώνω ότι έδειξα στον μηχανικό ΠΑΝΑΓΙΩΤΗ Γ. ΜΟΥΝΤΑΝΕΑ τα όρια του τα οποία είναι υλοποιημένα.

Ο ΔΗΛΩΝ

5. ΔΗΛΩΣΗ ΜΗΧΑΝΙΚΟΥ (Ν. 651/1977) : Ο υπογράφων ΠΑΝΑΓΙΩΤΗΣ Γ. ΜΟΥΝΤΑΝΕΑΣ διπλ. Πολιτικός Μηχανικός δηλώνω ότι το γήπεδο με στοιχεία "1,2,3,...,67,68,1," που φαίνεται σε αυτό το τοπογραφικό μου εμπίπτει στην εκτός σχεδίου περιοχή του ΤΔ ΚΑΡΔΑΜΥΛΗΣ του δήμου ΛΕΥΚΤΡΟΥ ΜΕΣΣΗΝΙΑΣ στην θέση **ΜΑΝΤΡΙ**, δεν αποτελεί τμήμα από μείζονα έκταση και σύμφωνα με τις πολεοδομικές διατάξεις που ισχύουν σήμερα είναι άρτιο και οικοδομήσιμο.

Ο ΔΗΛΩΝ

ΠΑΝΑΓΙΩΤΗΣ Γ. ΜΟΥΝΤΑΝΕΑΣ
ΔΙΠΛ. ΠΟΛ. ΜΗΧΑΝΙΚΟΣ Δ.Π.Θ.
ΜΕΛΟΣ ΤΕΕ ΑΡΙΘ. ΜΗΤΡ. 38542
ΒΑΣ. ΣΟΦΙΑΣ 5 - ΚΑΛΑΜΑΤΑ ΤΗΛ. 2972[illegible] FAX: [illegible]
ΑΦΜ: 027618334 • ΔΟΥ ΚΑΛΑΜΑΤΑΣ

ΕΡΓΟ: **ΑΠΟΤΥΠΩΣΗ ΓΗΠΕΔΟΥ**
ΜΕ ΣΤΟΙΧΕΙΑ "1,2,3,...,67,68,1"
ΙΔΙΟΚΤΗΣΙΑΣ ΚΛΗΡ. ΠΑΝΑΓΙΩΤΗ ΠΑΠΑΤΖΑΝΕΤΕΑ

ΕΡΓΟΔΟΤΗΣ: **ΜΙΧΑΛΗΣ ΠΑΠΑΤΖΑΝΕΤΕΑΣ**

ΘΕΣΗ: **ΚΑΡΔΑΜΥΛΗ ΔΗΜΟΥ ΛΕΥΚΤΡΟΥ ΕΚΤΟΣ ΣΧΕΔΙΟΥ**

ΘΕΜΑ ΣΧΕΔΙΟΥ: **ΤΟΠΟΓΡΑΦΙΚΟ ΔΙΑΓΡΑΜΜΑ**

ΑΡΙΘΜΟΣ ΣΧΕΔΙΟΥ: **Τ1**

ΜΗΧΑΝΙΚΟΣ: **ΠΑΝΑΓΙΩΤΗΣ Γ. ΜΟΥΝΤΑΝΕΑΣ**

ΚΛΙΜΑΚΑ ΣΧΕΔΙΟΥ: **1/500**

ΠΑΝΑΓΙΩΤΗΣ Γ. ΜΟΥΝΤΑΝΕΑΣ
ΔΙΠΛ. ΠΟΛ. ΜΗΧΑΝΙΚΟΣ Δ.Π.Θ.
ΜΕΛΟΣ ΤΕΕ ΑΡΙΘ. ΜΗΤΡ. 38542
ΒΑΣ. ΣΟΦΙΑΣ 5 - ΚΑΛΑΜΑΤΑ ΤΗΛ. 2972[illegible] FAX: [illegible]
ΑΦΜ: 027618334 • ΔΟΥ ΚΑΛΑΜΑΤΑΣ

13/1/12ν

ΜΗΝΑΣ/ΕΤΟΣ: **ΜΑΙΟΣ 2008**