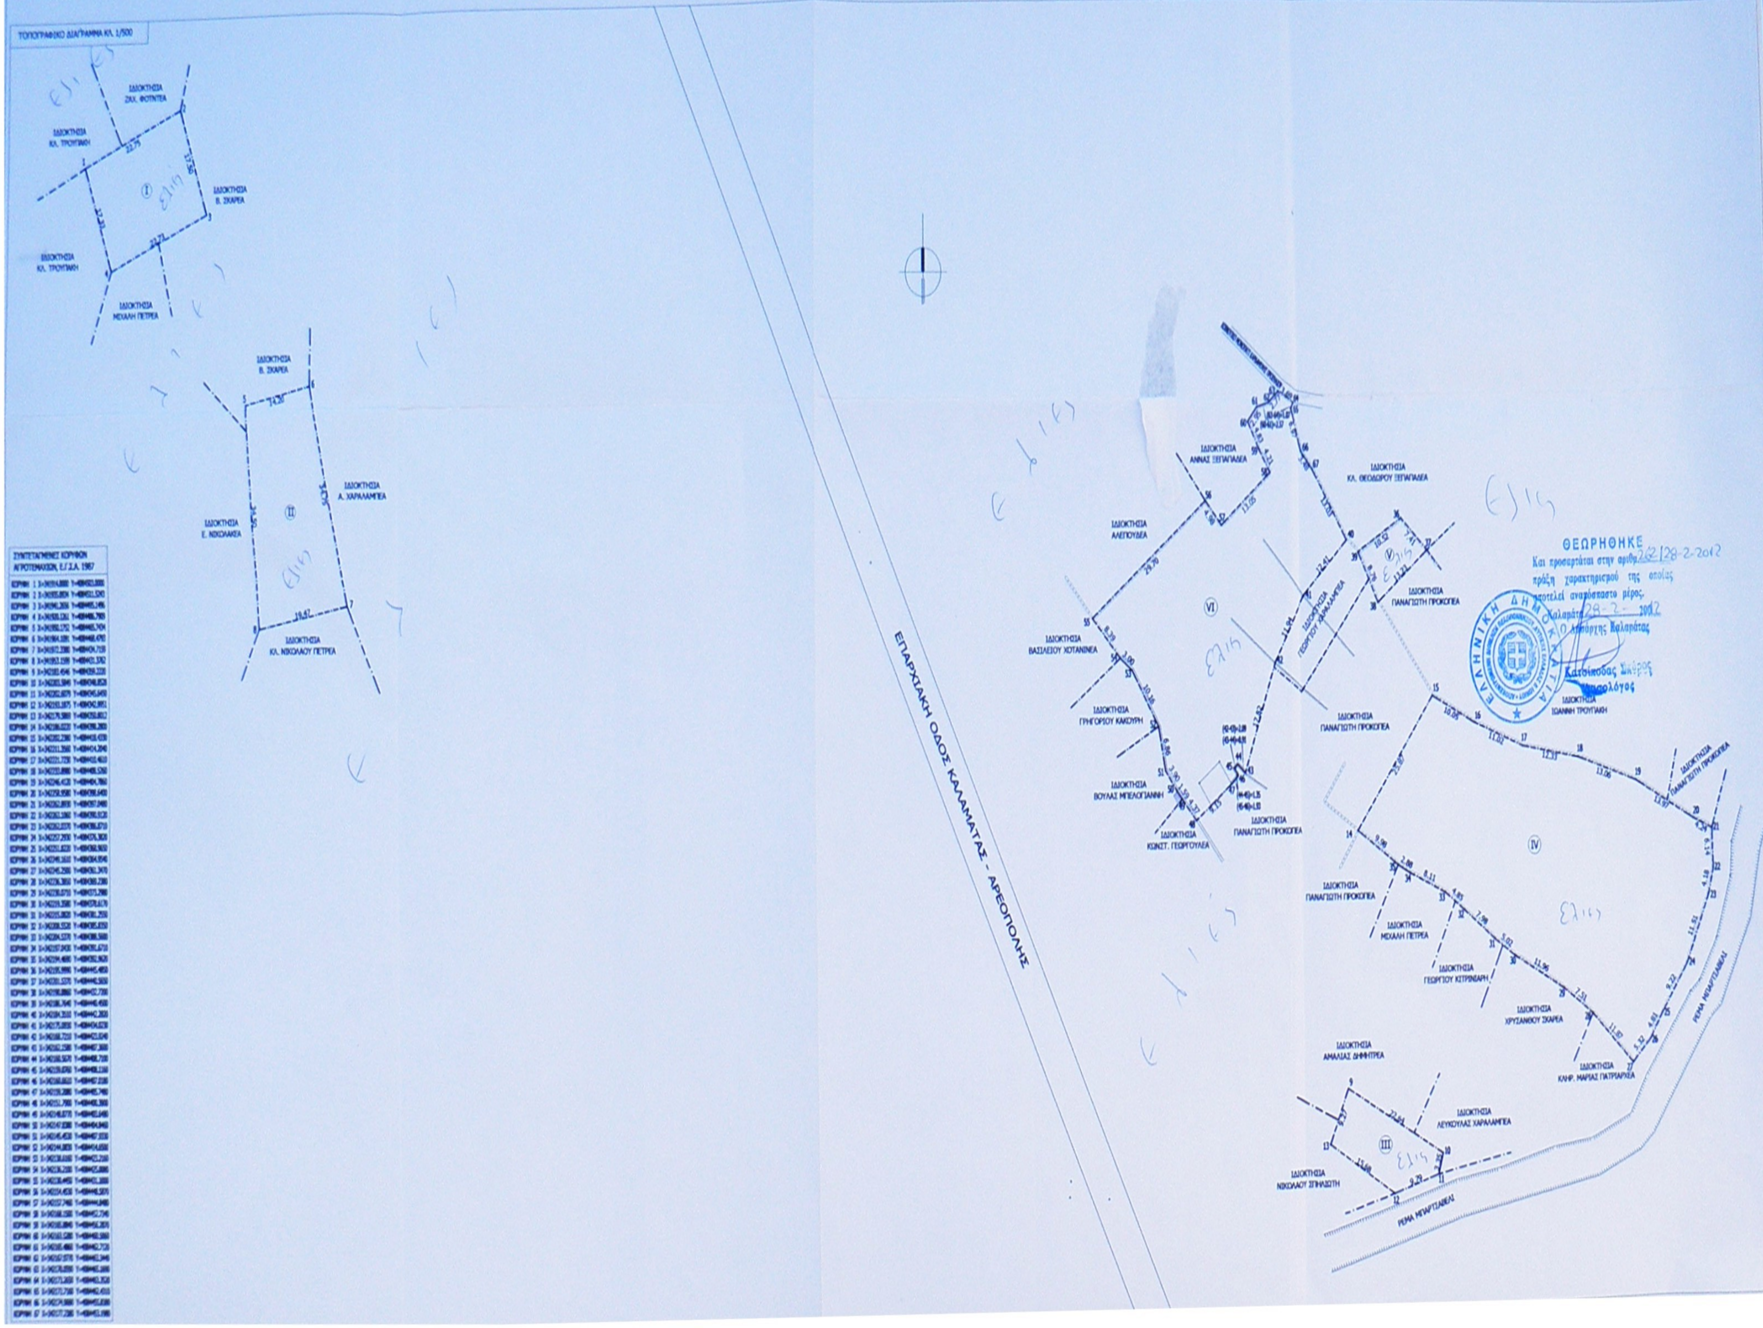
ΤΟΠΟΓΡΑΦΙΚΟ ΔΙΑΓΡΑΜΜΑ ΚΛ. 1/500
ΙΔΙΟΚΤΗΣΙΑ ΖΑΧ. ΦΟΥΝΤΕΑ
ΙΔΙΟΚΤΗΣΙΑ ΚΛ. ΤΡΟΥΠΑΚΗ
ΙΔΙΟΚΤΗΣΙΑ Β. ΣΚΑΡΕΑ
ΙΔΙΟΚΤΗΣΙΑ ΜΙΧΑΛΗ ΠΕΤΡΕΑ
Ι
22,75
17,50
17,33
22,73
ΙΔΙΟΚΤΗΣΙΑ Ε. ΝΙΚΟΛΑΚΕΑ
ΙΔΙΟΚΤΗΣΙΑ Α. ΧΑΡΑΛΑΜΠΕΑ
ΙΔΙΟΚΤΗΣΙΑ ΚΛ. ΝΙΚΟΛΑΟΥ ΠΕΤΡΕΑ
ΙΙ
14,20
19,47
ΕΠΑΡΧΙΑΚΗ ΟΔΟΣ ΚΑΛΑΜΑΤΑΣ - ΑΡΕΟΠΟΛΗΣ
ΙΔΙΟΚΤΗΣΙΑ ΑΝΝΑΣ ΞΕΠΑΠΑΔΕΑ
ΙΔΙΟΚΤΗΣΙΑ ΚΛ. ΘΕΟΔΩΡΟΥ ΞΕΠΑΠΑΔΕΑ
ΙΔΙΟΚΤΗΣΙΑ ΑΛΕΠΟΥΔΕΑ
ΙΔΙΟΚΤΗΣΙΑ ΒΑΣΙΛΕΙΟΥ ΧΟΤΑΝΙΝΕΑ
ΙΔΙΟΚΤΗΣΙΑ ΓΡΗΓΟΡΙΟΥ ΚΑΚΟΥΡΗ
ΙΔΙΟΚΤΗΣΙΑ ΒΟΥΛΑΣ ΜΠΕΛΟΓΙΑΝΝΗ
ΙΔΙΟΚΤΗΣΙΑ ΚΩΝΣΤ. ΓΕΩΡΓΟΥΛΕΑ
ΙΔΙΟΚΤΗΣΙΑ ΠΑΝΑΓΙΩΤΗ ΠΡΟΚΟΠΕΑ
ΙΔΙΟΚΤΗΣΙΑ ΓΕΩΡΓΙΟΥ ΧΑΡΑΛΑΜΠΕΑ
VI
V
29,70
13,05
8,39
10,16
6,86
12,42
11,94
12,41
10,52
13,22
ΙΔΙΟΚΤΗΣΙΑ ΙΩΑΝΝΗ ΤΡΟΥΠΑΚΗ
ΙΔΙΟΚΤΗΣΙΑ ΜΙΧΑΛΗ ΠΕΤΡΕΑ
ΙΔΙΟΚΤΗΣΙΑ ΓΕΩΡΓΙΟΥ ΚΙΤΡΙΝΙΑΡΗ
ΙΔΙΟΚΤΗΣΙΑ ΧΡΥΣΑΝΘΟΥ ΣΚΑΡΕΑ
ΙΔΙΟΚΤΗΣΙΑ ΚΛΗΡ. ΜΑΡΙΑΣ ΠΑΤΡΙΑΡΧΕΑ
ΙΔΙΟΚΤΗΣΙΑ ΑΜΑΛΙΑΣ ΔΗΜΗΤΡΕΑ
ΙΔΙΟΚΤΗΣΙΑ ΛΕΥΚΟΥΛΑΣ ΧΑΡΑΛΑΜΠΕΑ
ΙΔΙΟΚΤΗΣΙΑ ΝΙΚΟΛΑΟΥ ΣΠΗΛΙΩΤΗ
IV
III
10,05
11,02
12,33
13,06
25,87
9,98
8,11
7,98
5,02
11,96
7,51
11,97
11,51
9,22
22,64
15,60
9,29
ΡΕΜΑ ΜΠΑΡΤΣΑΒΕΛΙ
Ελιές

ΣΥΝΤΕΤΑΓΜΕΝΕΣ ΚΟΡΥΦΩΝ ΑΓΡΟΤΕΜΑΧΙΩΝ, Ε.Γ.Σ.Α. 1987		
ΚΟΡΥΦΗ 1	[illegible]	[illegible]
ΚΟΡΥΦΗ 2	[illegible]	[illegible]
ΚΟΡΥΦΗ 3	[illegible]	[illegible]
ΚΟΡΥΦΗ 4	[illegible]	[illegible]
ΚΟΡΥΦΗ 5	[illegible]	[illegible]
ΚΟΡΥΦΗ 6	[illegible]	[illegible]
ΚΟΡΥΦΗ 7	[illegible]	[illegible]
ΚΟΡΥΦΗ 8	[illegible]	[illegible]
ΚΟΡΥΦΗ 9	[illegible]	[illegible]
ΚΟΡΥΦΗ 10	[illegible]	[illegible]
ΚΟΡΥΦΗ 11	[illegible]	[illegible]
ΚΟΡΥΦΗ 12	[illegible]	[illegible]
ΚΟΡΥΦΗ 13	[illegible]	[illegible]
ΚΟΡΥΦΗ 14	[illegible]	[illegible]
ΚΟΡΥΦΗ 15	[illegible]	[illegible]
ΚΟΡΥΦΗ 16	[illegible]	[illegible]
ΚΟΡΥΦΗ 17	[illegible]	[illegible]
ΚΟΡΥΦΗ 18	[illegible]	[illegible]
ΚΟΡΥΦΗ 19	[illegible]	[illegible]
ΚΟΡΥΦΗ 20	[illegible]	[illegible]
ΚΟΡΥΦΗ 21	[illegible]	[illegible]
ΚΟΡΥΦΗ 22	[illegible]	[illegible]
ΚΟΡΥΦΗ 23	[illegible]	[illegible]
ΚΟΡΥΦΗ 24	[illegible]	[illegible]
ΚΟΡΥΦΗ 25	[illegible]	[illegible]
ΚΟΡΥΦΗ 26	[illegible]	[illegible]
ΚΟΡΥΦΗ 27	[illegible]	[illegible]
ΚΟΡΥΦΗ 28	[illegible]	[illegible]
ΚΟΡΥΦΗ 29	[illegible]	[illegible]
ΚΟΡΥΦΗ 30	[illegible]	[illegible]
ΚΟΡΥΦΗ 31	[illegible]	[illegible]
ΚΟΡΥΦΗ 32	[illegible]	[illegible]
ΚΟΡΥΦΗ 33	[illegible]	[illegible]
ΚΟΡΥΦΗ 34	[illegible]	[illegible]
ΚΟΡΥΦΗ 35	[illegible]	[illegible]
ΚΟΡΥΦΗ 36	[illegible]	[illegible]
ΚΟΡΥΦΗ 37	[illegible]	[illegible]
ΚΟΡΥΦΗ 38	[illegible]	[illegible]
ΚΟΡΥΦΗ 39	[illegible]	[illegible]
ΚΟΡΥΦΗ 40	[illegible]	[illegible]
ΚΟΡΥΦΗ 41	[illegible]	[illegible]
ΚΟΡΥΦΗ 42	[illegible]	[illegible]
ΚΟΡΥΦΗ 43	[illegible]	[illegible]
ΚΟΡΥΦΗ 44	[illegible]	[illegible]
ΚΟΡΥΦΗ 45	[illegible]	[illegible]
ΚΟΡΥΦΗ 46	[illegible]	[illegible]
ΚΟΡΥΦΗ 47	[illegible]	[illegible]
ΚΟΡΥΦΗ 48	[illegible]	[illegible]
ΚΟΡΥΦΗ 49	[illegible]	[illegible]
ΚΟΡΥΦΗ 50	[illegible]	[illegible]
ΚΟΡΥΦΗ 51	[illegible]	[illegible]
ΚΟΡΥΦΗ 52	[illegible]	[illegible]
ΚΟΡΥΦΗ 53	[illegible]	[illegible]
ΚΟΡΥΦΗ 54	[illegible]	[illegible]
ΚΟΡΥΦΗ 55	[illegible]	[illegible]
ΚΟΡΥΦΗ 56	[illegible]	[illegible]
ΚΟΡΥΦΗ 57	[illegible]	[illegible]
ΚΟΡΥΦΗ 58	[illegible]	[illegible]
ΚΟΡΥΦΗ 59	[illegible]	[illegible]
ΚΟΡΥΦΗ 60	[illegible]	[illegible]
ΚΟΡΥΦΗ 61	[illegible]	[illegible]
ΚΟΡΥΦΗ 62	[illegible]	[illegible]
ΚΟΡΥΦΗ 63	[illegible]	[illegible]
ΚΟΡΥΦΗ 64	[illegible]	[illegible]
ΚΟΡΥΦΗ 65	[illegible]	[illegible]
ΚΟΡΥΦΗ 66	[illegible]	[illegible]
ΚΟΡΥΦΗ 67	[illegible]	[illegible]

ΘΕΩΡΗΘΗΚΕ
Και προσαρτάται στην αριθμ. 262/28-2-2012
πράξη χαρακτηρισμού της οποίας
αποτελεί αναπόσπαστο μέρος.
Καλαμάτα 28-2-2012
Ο Αντιδήμαρχος Καλαμάτας
Κατσίκοδας Σκύρος
Τοπογράφος

ΑΠΟΣΠΑΣΜΑ ΟΡΘΟΦΩΤΟΧΑΡΤΗ ΚΛ. 1/5000

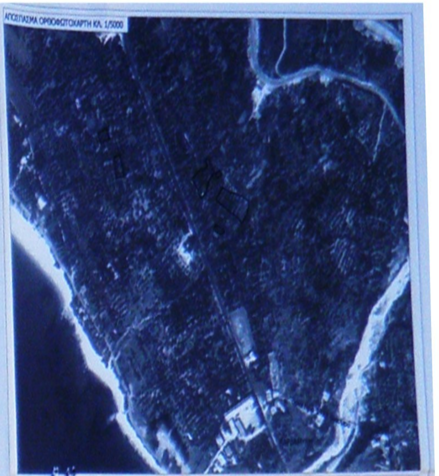

ΥΠΟΜΝΗΜΑ

1. ΟΡΟΙ ΔΟΜΗΣΗΣ : ΓΟΚ 1985 και ΠΔ 31.5.1985 ΦΕΚ 270Δ.
2. ΜΕΘΟΔΟΣ ΑΠΟΤΥΠΩΣΗΣ / ΕΜΒΑΔΟΜΕΤΡΗΣΗΣ : ΤΑΧΥΜΕΤΡΙΚΗ / ΑΝΑΛΥΤΙΚΗ
3. ΕΜΒΑΔΑ

3.1. ΑΓΡΟΤΕΜΑΧΙΟ Ι	ΜΕ ΣΤΟΙΧΕΙΑ	"1,2,3,4,1"	Ε=395,94 m²	ΑΠΟΣΤΑΣΗ ΑΠΟ ΘΑΛΑΣΣΑ 260 μ.
3.1. ΑΓΡΟΤΕΜΑΧΙΟ ΙΙ	ΜΕ ΣΤΟΙΧΕΙΑ	"5,6,7,8,5"	Ε=581,02 m²	ΑΠΟΣΤΑΣΗ ΑΠΟ ΘΑΛΑΣΣΑ 230 μ.
3.1. ΑΓΡΟΤΕΜΑΧΙΟ ΙΙΙ	ΜΕ ΣΤΟΙΧΕΙΑ	"9,10,11,12,13,9"	Ε=199,04 m²	ΑΠΟΣΤΑΣΗ ΑΠΟ ΘΑΛΑΣΣΑ 380 μ.
3.1. ΑΓΡΟΤΕΜΑΧΙΟ ΙV	ΜΕ ΣΤΟΙΧΕΙΑ	"14,15,16,...,34,35,14"	Ε=2225,49 m²	ΑΠΟΣΤΑΣΗ ΑΠΟ ΘΑΛΑΣΣΑ 410 μ.
3.1. ΑΓΡΟΤΕΜΑΧΙΟ V	ΜΕ ΣΤΟΙΧΕΙΑ	"36,37,38,39,36"	Ε= 93,99 m²	ΑΠΟΣΤΑΣΗ ΑΠΟ ΘΑΛΑΣΣΑ 430 μ.
3.1. ΑΓΡΟΤΕΜΑΧΙΟ VI	ΜΕ ΣΤΟΙΧΕΙΑ	"40,41,42,...,66,67,40"	Ε=1487,08 m²	ΑΠΟΣΤΑΣΗ ΑΠΟ ΘΑΛΑΣΣΑ 370 μ.

4. ΔΗΛΩΣΗ ΙΔΙΟΚΤΗΤΗ : Ο υπογράφων **ΜΙΧΑΛΗΣ ΠΑΠΑΤΖΑΝΕΤΕΑΣ** συνιδιοκτήτης των γηπέδων που φαίνονται στο παρόν τοπογραφικό με στοιχεία "1,2,3,4,1", "5,6,7,8,5", "9,10,11,12,13,9", "14,15,16,...,34,35,14", "36,37,38,39,36" και "40,41,42,...,66,67,40" δηλώνω ότι έδειξα στον μηχανικό ΠΑΝΑΓΙΩΤΗ Γ. ΜΟΥΝΤΑΝΕΑ τα όρια τους τα οποία είναι υλοποιημένα.

Ο ΔΗΛΩΝ

5. ΔΗΛΩΣΗ ΜΗΧΑΝΙΚΟΥ (Ν. 651/1977) : Ο υπογράφων **ΠΑΝΑΓΙΩΤΗΣ Γ. ΜΟΥΝΤΑΝΕΑΣ** διπλ. Πολιτικός Μηχανικός δηλώνω ότι τα αγροτεμάχια με στοιχεία "1,2,3,4,1", "5,6,7,8,5", "9,10,11,12,13,9", "36,37,38,39,36" και "40,41,42,...,66,67,40" που φαίνονται σε αυτό το τοπογραφικό μου εμπίπτουν στην εκτός σχεδίου περιοχή της ΤΚ **ΚΑΡΔΑΜΥΛΗΣ** του δήμου ΔΥΤΙΚΗΣ ΜΑΝΗΣ ΜΕΣΣΗΝΙΑΣ στην θέση **ΚΑΜΠΟΣ** , δεν αποτελούν τμήματα μειζόνων εκτάσεων και σύμφωνα με τις πολεοδομικές διατάξεις που ισχύουν σήμερα δεν είνα άρτια ούτε και οικοδομήσιμα. Επίσης δηλώνω ότι το αγροτεμάχιο με στοιχεία "14,15,16,...,34,35,14" εμπίπτει στην ίδια ως άνω εκτός σχεδίου περιοχή αλλά επειδή εμπίπτει εντός της ζώνης των 500 Μ απο τα περιμετρικά όρια του προ '23 οικισμού Καρδαμύλης, είναι άρτιο και οικοδομήσιμο κατά παρέκλιση των πολεοδομικών διατάξεων που ισχύουν σήμερα με την επιφύλαξη του χρόνου δημιουργίας τους. Τέλος δηλώνω ότι και αυτό δεν είναι τμήμα μείζονος έκτασης.

Ο ΔΗΛΩΝ

ΠΑΝΑΓΙΩΤΗΣ Γ. ΜΟΥΝΤΑΝΕΑΣ
ΔΙΠΛ. ΠΟΛ. ΜΗΧΑΝΙΚΟΣ Δ.Π.Θ.
ΜΕΛΟΣ ΤΕΕ ΑΡΙΘ. ΜΗΤΡ. 38542
ΒΑΣ. ΣΟΦΙΑΣ 5 - ΚΑΛΑΜΑΤΑ ΤΗΛ. 28223 FAX: 88833
ΑΦΜ: 027618334 • ΔΟΥ ΚΑΛΑΜΑΤΑΣ

ΕΡΓΟ: **ΑΠΟΤΥΠΩΣΗ ΑΓΡΟΤΕΜΑΧΙΩΝ ΜΕ ΣΤΟΙΧΕΙΑ "1,2,3,4,1", "5,6,7,8,5"**
"9,10,11,12,13,9", "14,15,16,...,34,35,14", "36,37,38,39,36" ΚΑΙ "40,41,42,...,66,67,40"
ΙΔΙΟΚΤΗΣΙΑΣ ΚΛΗΡ. ΠΑΝ. ΠΑΠΑΤΖΑΝΕΤΕΑ

ΕΡΓΟΔΟΤΗΣ: **ΜΙΧΑΛΗΣ ΠΑΠΑΤΖΑΝΕΤΕΑΣ**

ΘΕΣΗ: **"ΚΑΜΠΟΣ" ΕΚΤΟΣ ΣΧΕΔΙΟΥ Τ.Κ. ΚΑΡΔΑΜΥΛΗΣ Δ. ΔΥΤΙΚΗΣ ΜΑΝΗΣ**

ΘΕΜΑ ΣΧΕΔΙΟΥ:
ΤΟΠΟΓΡΑΦΙΚΟ ΔΙΑΓΡΑΜΜΑ

ΑΡΙΘΜΟΣ ΣΧΕΔΙΟΥ:
Τ1

ΜΗΧΑΝΙΚΟΣ:
ΠΑΝΑΓΙΩΤΗΣ Γ. ΜΟΥΝΤΑΝΕΑΣ

ΚΛΙΜΑΚΑ ΣΧΕΔΙΟΥ:
1/500

ΠΑΝΑΓΙΩΤΗΣ Γ. ΜΟΥΝΤΑΝΕΑΣ
ΔΙΠΛ. ΠΟΛ. ΜΗΧΑΝΙΚΟΣ Δ.Π.Θ.
ΜΕΛΟΣ ΤΕΕ ΑΡΙΘ. ΜΗΤΡ. 38542
ΒΑΣ. ΣΟΦΙΑΣ 5 - ΚΑΛΑΜΑΤΑ ΤΗΛ. 28223 FAX: 88833
ΑΦΜ: 027618334 • ΔΟΥ ΚΑΛΑΜΑΤΑΣ

ΜΗΝΑΣ/ΕΤΟΣ: **ΣΕΠΤΕΜΒΡΙΟΣ 2011**