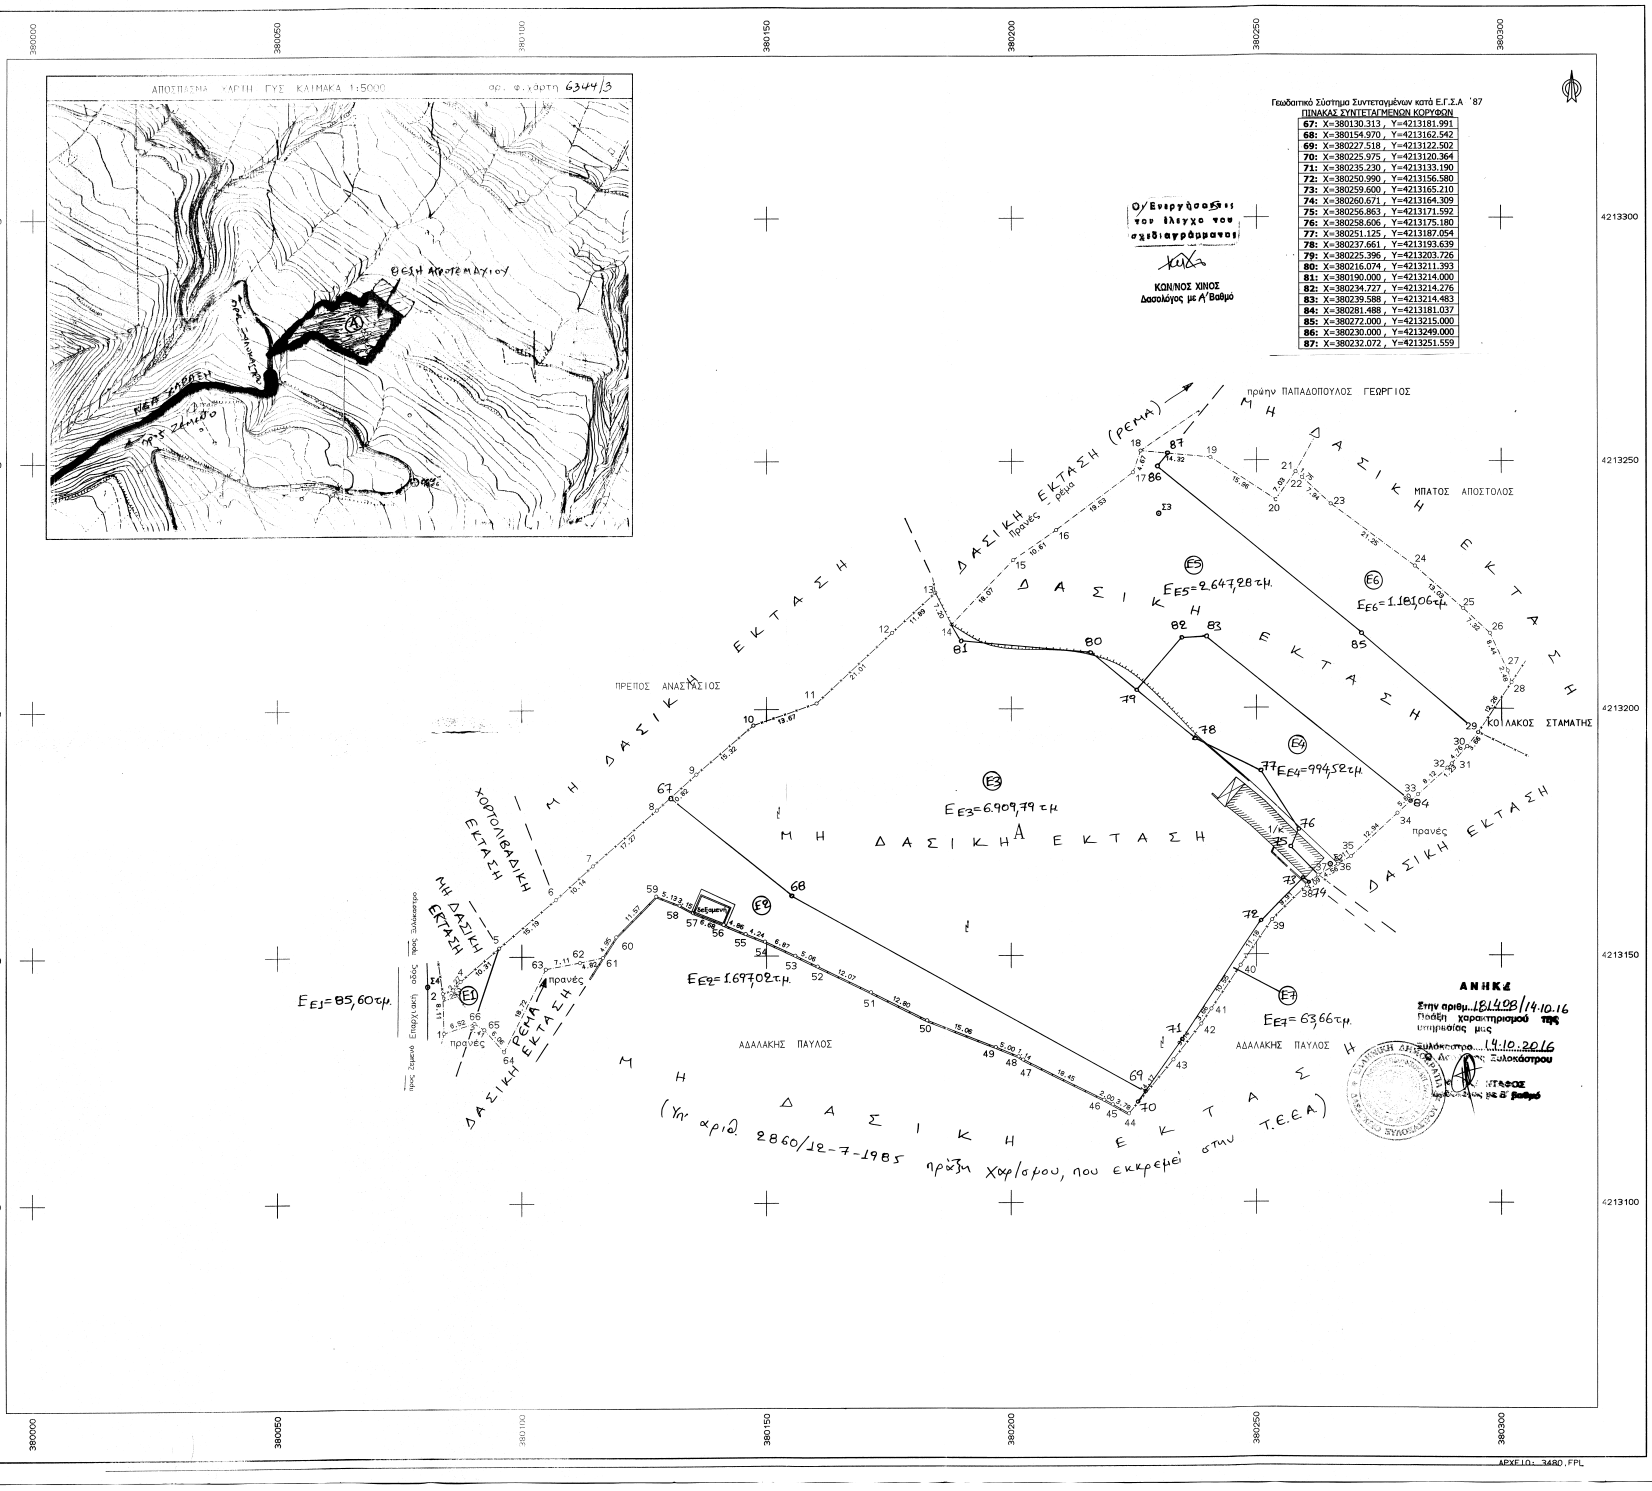
ΑΠΟΣΠΑΣΜΑ ΧΑΡΤΗ ΓΥΣ ΚΛΙΜΑΚΑ 1:5000
αρ. φ. χάρτη 6344/3
ΘΕΣΗ ΑΓΡΟΤΕΜΑΧΙΟΥ
Α
ΝΕΑ ΧΑΡΑΞΗ
προς Ζεμενό
προς Ξυλόκαστρο
προς Ζεμενό Επαρχιακή οδός προς Ξυλόκαστρο
ΠΡΕΠΟΣ ΑΝΑΣΤΑΣΙΟΣ
πρώην ΠΑΠΑΔΟΠΟΥΛΟΣ ΓΕΩΡΓΙΟΣ
ΜΠΑΤΟΣ ΑΠΟΣΤΟΛΟΣ
ΚΟΛΑΚΟΣ ΣΤΑΜΑΤΗΣ
ΑΔΑΛΑΚΗΣ ΠΑΥΛΟΣ
ΑΔΑΛΑΚΗΣ ΠΑΥΛΟΣ
Μ Η ΔΑΣΙΚΗ ΕΚΤΑΣΗ
ΧΟΡΤΟΛΙΒΑΔΙΚΗ ΕΚΤΑΣΗ
ΜΗ ΔΑΣΙΚΗ ΕΚΤΑΣΗ
ΔΑΣΙΚΗ ΕΚΤΑΣΗ
ΡΕΜΑ
πρανές
ΔΑΣΙΚΗ ΕΚΤΑΣΗ (ΡΕΜΑ)
πρανές - ρέμα
Δ Α Σ Ι Κ Η Ε Κ Τ Α Σ Η
Μ Η Δ Α Σ Ι Κ Η Ε Κ Τ Α Σ Η
Μ Η ΔΑΣΙΚΗ Α ΕΚΤΑΣΗ
Μ Η Δ Α Σ Ι Κ Η Ε Κ Τ Α Σ Η
(Υπ' αριθ. 2860/12-7-1985 πράξη Χαρ/σμου, που εκκρεμεί στην Τ.Ε.Ε.Α)
ΔΑΣΙΚΗ ΕΚΤΑΣΗ
Ε1
Ε$_{Ε1}$=85,60τ.μ.
Ε2
Ε$_{Ε2}$=1.697,02τ.μ.
Ε3
Ε$_{Ε3}$=6.909,79 τ.μ.
Ε4
Ε$_{Ε4}$=994,52τ.μ.
Ε5
Ε$_{Ε5}$=2.647,28τ.μ.
Ε6
Ε$_{Ε6}$=1.181,06τ.μ.
Ε7
Ε$_{Ε7}$=63,66τ.μ.
δεξαμενή
1/κ
Σ3
Σ4
Σ5
380000
380050
380100
380150
380200
380250
380300
4213300
4213250
4213200
4213150
4213100

Γεωδαιτικό Σύστημα Συντεταγμένων κατά Ε.Γ.Σ.Α '87

ΠΙΝΑΚΑΣ ΣΥΝΤΕΤΑΓΜΕΝΩΝ ΚΟΡΥΦΩΝ

67: X=380130.313 , Y=4213181.991
68: X=380154.970 , Y=4213162.542
69: X=380227.518 , Y=4213122.502
70: X=380225.975 , Y=4213120.364
71: X=380235.230 , Y=4213133.190
72: X=380250.990 , Y=4213156.580
73: X=380259.600 , Y=4213165.210
74: X=380260.671 , Y=4213164.309
75: X=380256.863 , Y=4213171.592
76: X=380258.606 , Y=4213175.180
77: X=380251.125 , Y=4213187.054
78: X=380237.661 , Y=4213193.639
79: X=380225.396 , Y=4213203.726
80: X=380216.074 , Y=4213211.393
81: X=380190.000 , Y=4213214.000
82: X=380234.727 , Y=4213214.276
83: X=380239.588 , Y=4213214.483
84: X=380281.488 , Y=4213181.037
85: X=380272.000 , Y=4213215.000
86: X=380230.000 , Y=4213249.000
87: X=380232.072 , Y=4213251.559

Ο/Ενεργήσας τον έλεγχο του σχεδιαγράμματος

ΚΩΝ/ΝΟΣ ΧΙΝΟΣ
Δασολόγος με Α'Βαθμό

ΑΝΗΚΕ
Στην αριθμ. 181408/14.10.16
Πράξη χαρακτηρισμού της υπηρεσίας μας
Ξυλόκαστρο 14.10.2016
Ο Δ/ντής Ξυλοκάστρου
ΝΤΑΦΟΣ
Δασολόγος με Β' βαθμό

ΣΥΝΤΕΤΑΓΜΕΝΕΣ Ο Ρ Ι Ω Ν

ΣΗΜΕΙΟ	X	Y	ΣΗΜΕΙΟ	X	Y	ΣΗΜΕΙΟ	X	Y
1	380084.112	4213134.616	2	380083.866	4213142.725	3	380086.003	4213143.420
4	380087.493	4213145.126	5	380095.380	4213151.765	6	380107.013	4213161.526
7	380114.549	4213168.311	8	380127.630	4213179.591	9	380135.692	4213186.802
10	380147.327	4213196.767	11	380160.257	4213201.200	12	380175.712	4213215.426
13	380184.494	4213223.448	14	380187.837	4213217.076	15	380200.411	4213230.060
16	380209.158	4213236.069	17	380224.852	4213247.693	18	380226.379	4213252.110
19	380240.636	4213250.731	20	380253.978	4213241.967	21	380258.007	4213247.725
22	380259.322	4213246.571	23	380265.140	4213241.173	24	380282.351	4213228.703
25	380292.213	4213220.182	26	380297.628	4213215.260	27	380301.288	4213207.653
28	380302.047	4213205.294	29	380295.232	4213195.097	30	380292.987	4213192.203
31	380289.830	4213188.637	32	380288.946	4213187.782	33	380282.922	4213182.331
34	380278.760	4213178.577	35	380269.269	4213169.778	36	380266.581	4213168.207
37	380262.589	4213166.005	38	380260.273	4213163.957	39	380253.230	4213156.980
40	380246.801	4213147.830	41	380240.853	4213139.120	42	380238.800	4213136.094
43	380233.099	4213128.956	44	380224.058	4213118.051	45	380220.763	4213119.905
46	380218.996	4213120.852	47	380202.464	4213129.051	48	380201.518	4213129.693
49	380196.886	4213131.580	50	380182.810	4213136.931	51	380171.339	4213142.606
52	380160.472	4213147.860	53	380155.909	4213150.052	54	380149.667	4213152.933
55	380145.721	4213154.494	56	380141.246	4213156.390	57	380135.028	4213158.827
58	380132.269	4213160.342	59	380127.488	4213162.201	60	380119.333	4213153.994
61	380116.616	4213149.857	62	380111.903	4213148.835	63	380104.920	4213147.517
64	380096.394	4213130.856	65	380092.338	4213135.355	66	380090.309	4213136.649

ΕΜΒΑΔΑ:
Ε(Α)=Ε(1.2.3.4.5.6.7.8.9.10.11.12.13.14.15.16.17.18.19.20.21.22.23.24.25
26.27.28.29.30.31.32.33.34.35.36.37.38.39.40.41.42.43.44.45.46.47
48.49.50.51.52.53.54.55.56.57.58.59.60.61.62.63.64.65.66.1)=
=13578.93 τ.μ.

Τα όρια υλοποιήθηκαν σύμφωνα με την υπόδειξη του ιδιοκτήτη.

Σύστημα αναφοράς συν/νων x,ψ Κρατικό δίκτυο Ελληνικό Γεωδαιτικό Σύστημα Αναφοράς 1987 (Ε.Γ.Σ.Α. '87) με εξάρτηση από το τριγωνομετρικό δίκτυο της Γ.Υ.Σ.

Δ Η Λ Ω Σ Η ΜΗΧΑΝΙΚΟΥ (651/77)

Το αγροτεμάχιο Α βρίσκεται εκτός των ορίων του οικισμού ΚΑΡΥΩΤΙΚΑ της Τ.Κ. ΚΑΡΥΑΣ του Δήμου ΞΥΛΟΚΑΣΤΡΟΥ-ΕΥΡΩΣΤΙΝΗΣ όπως αυτά καθορίστηκαν με την υπ'αριθμ. 9797/30-9-93 Απόφαση Νομάρχη Κορινθίας.

Είναι άρτιο κατά παρέκκλιση και οικοδομείται.

Δεν εφαρμόζεται ο Ν. 1337/83 και δεν οφείλεται εισφορά σε γή και χρήμα.

Η απόσταση του αγροτεμαχίου από τα όρια του οικισμού είναι μεγαλύτερη των 300.00 μ.

ΣΤΑΜΕΛΟΥ
ΔΙΠΛΩΜΑΤΟΥΧΟΣ ΠΟΛΙΤΙΚΟΣ ΜΗΧΑΝΙΚΟΣ
ΠΟΛΥΤΕΧΝ. ΣΧΟΛΗΣ ΠΑΝΕΠΙΣΤΗΜΙΟΥ ΠΑΤΡΑΣ
ΜΕΛΟΣ Τ.Ε.Ε. ΑΡΙΘΜΟΣ ΜΗΤΡ. 57813
ΑΓΙΟΥ ΒΛΑΣΙΟΥ 11 20400 ΞΥΛΟΚΑΣΤΡΟ
Α.Φ.Μ. 044801488 - Δ.Ο.Υ. ΞΥΛΟΚΑΣΤΡΟΥ
ΤΗΛ. 27430

ΤΕΧΝΙΚΟ ΓΡΑΦΕΙΟ
ΒΑΣΙΛΙΚΗ ΣΤΑΜΕΛΟΥ - ΜΑΝΔΕΛΙΑ
Πολιτικός Μηχανικός
Αγ. Βλασίου 11 Ξυλόκαστρο
τηλ. 27430-22412

ΕΡΓΟΔΟΤΗΣ
ΤΣΟΥΓΚΟΣ ΑΝΔΡΕΑΣ

ΕΡΓΟ
ΑΠΟΤΥΠΩΣΗ ΑΓΡΟΤΕΜΑΧΙΟΥ

ΘΕΣΗ
" Μάραθα " ΚΑΡΥΩΤΙΚΩΝ Τ.Κ. ΚΑΡΥΑΣ
ΔΗΜΟΣ ΕΥΡΩΣΤΙΝΗΣ - ΞΥΛΟΚΑΣΤΡΟΥ

ΘΕΜΑ ΣΧΕΔΙΟΥ	ΑΡΙΘΜΟΣ ΣΧΕΔΙΟΥ
ΤΟΠΟΓΡΑΦΙΚΟ ΔΙΑΓΡΑΜΜΑ	ΚΛΙΜΑΚΑ 1:500

ΧΡΟΝΟΣ ΜΕΛΕΤΗΣ ΙΟΥΝΙΟΣ 2016

ΥΠΟΓΡΑΦΗ	ΣΦΡΑΓΙΔΑ
	ΣΤΑΜΕΛΟΥ ΔΙΠΛΩΜΑΤΟΥΧΟΣ ΠΟΛΙΤΙΚΟΣ ΜΗΧΑΝΙΚΟΣ ΠΟΛΥΤΕΧΝ. ΣΧΟΛΗΣ ΠΑΝΕΠΙΣΤΗΜΙΟΥ ΠΑΤΡΑΣ ΜΕΛΟΣ Τ.Ε.Ε. ΑΡΙΘΜΟΣ ΜΗΤΡ. 57813 ΑΓΙΟΥ ΒΛΑΣΙΟΥ 11 20400 ΞΥΛΟΚΑΣΤΡΟ Α.Φ.Μ. 044801488 - Δ.Ο.Υ. ΞΥΛΟΚΑΣΤΡΟΥ ΤΗΛ. 27430 22412

ΑΡΧΕΙΟ: 3480.FPL