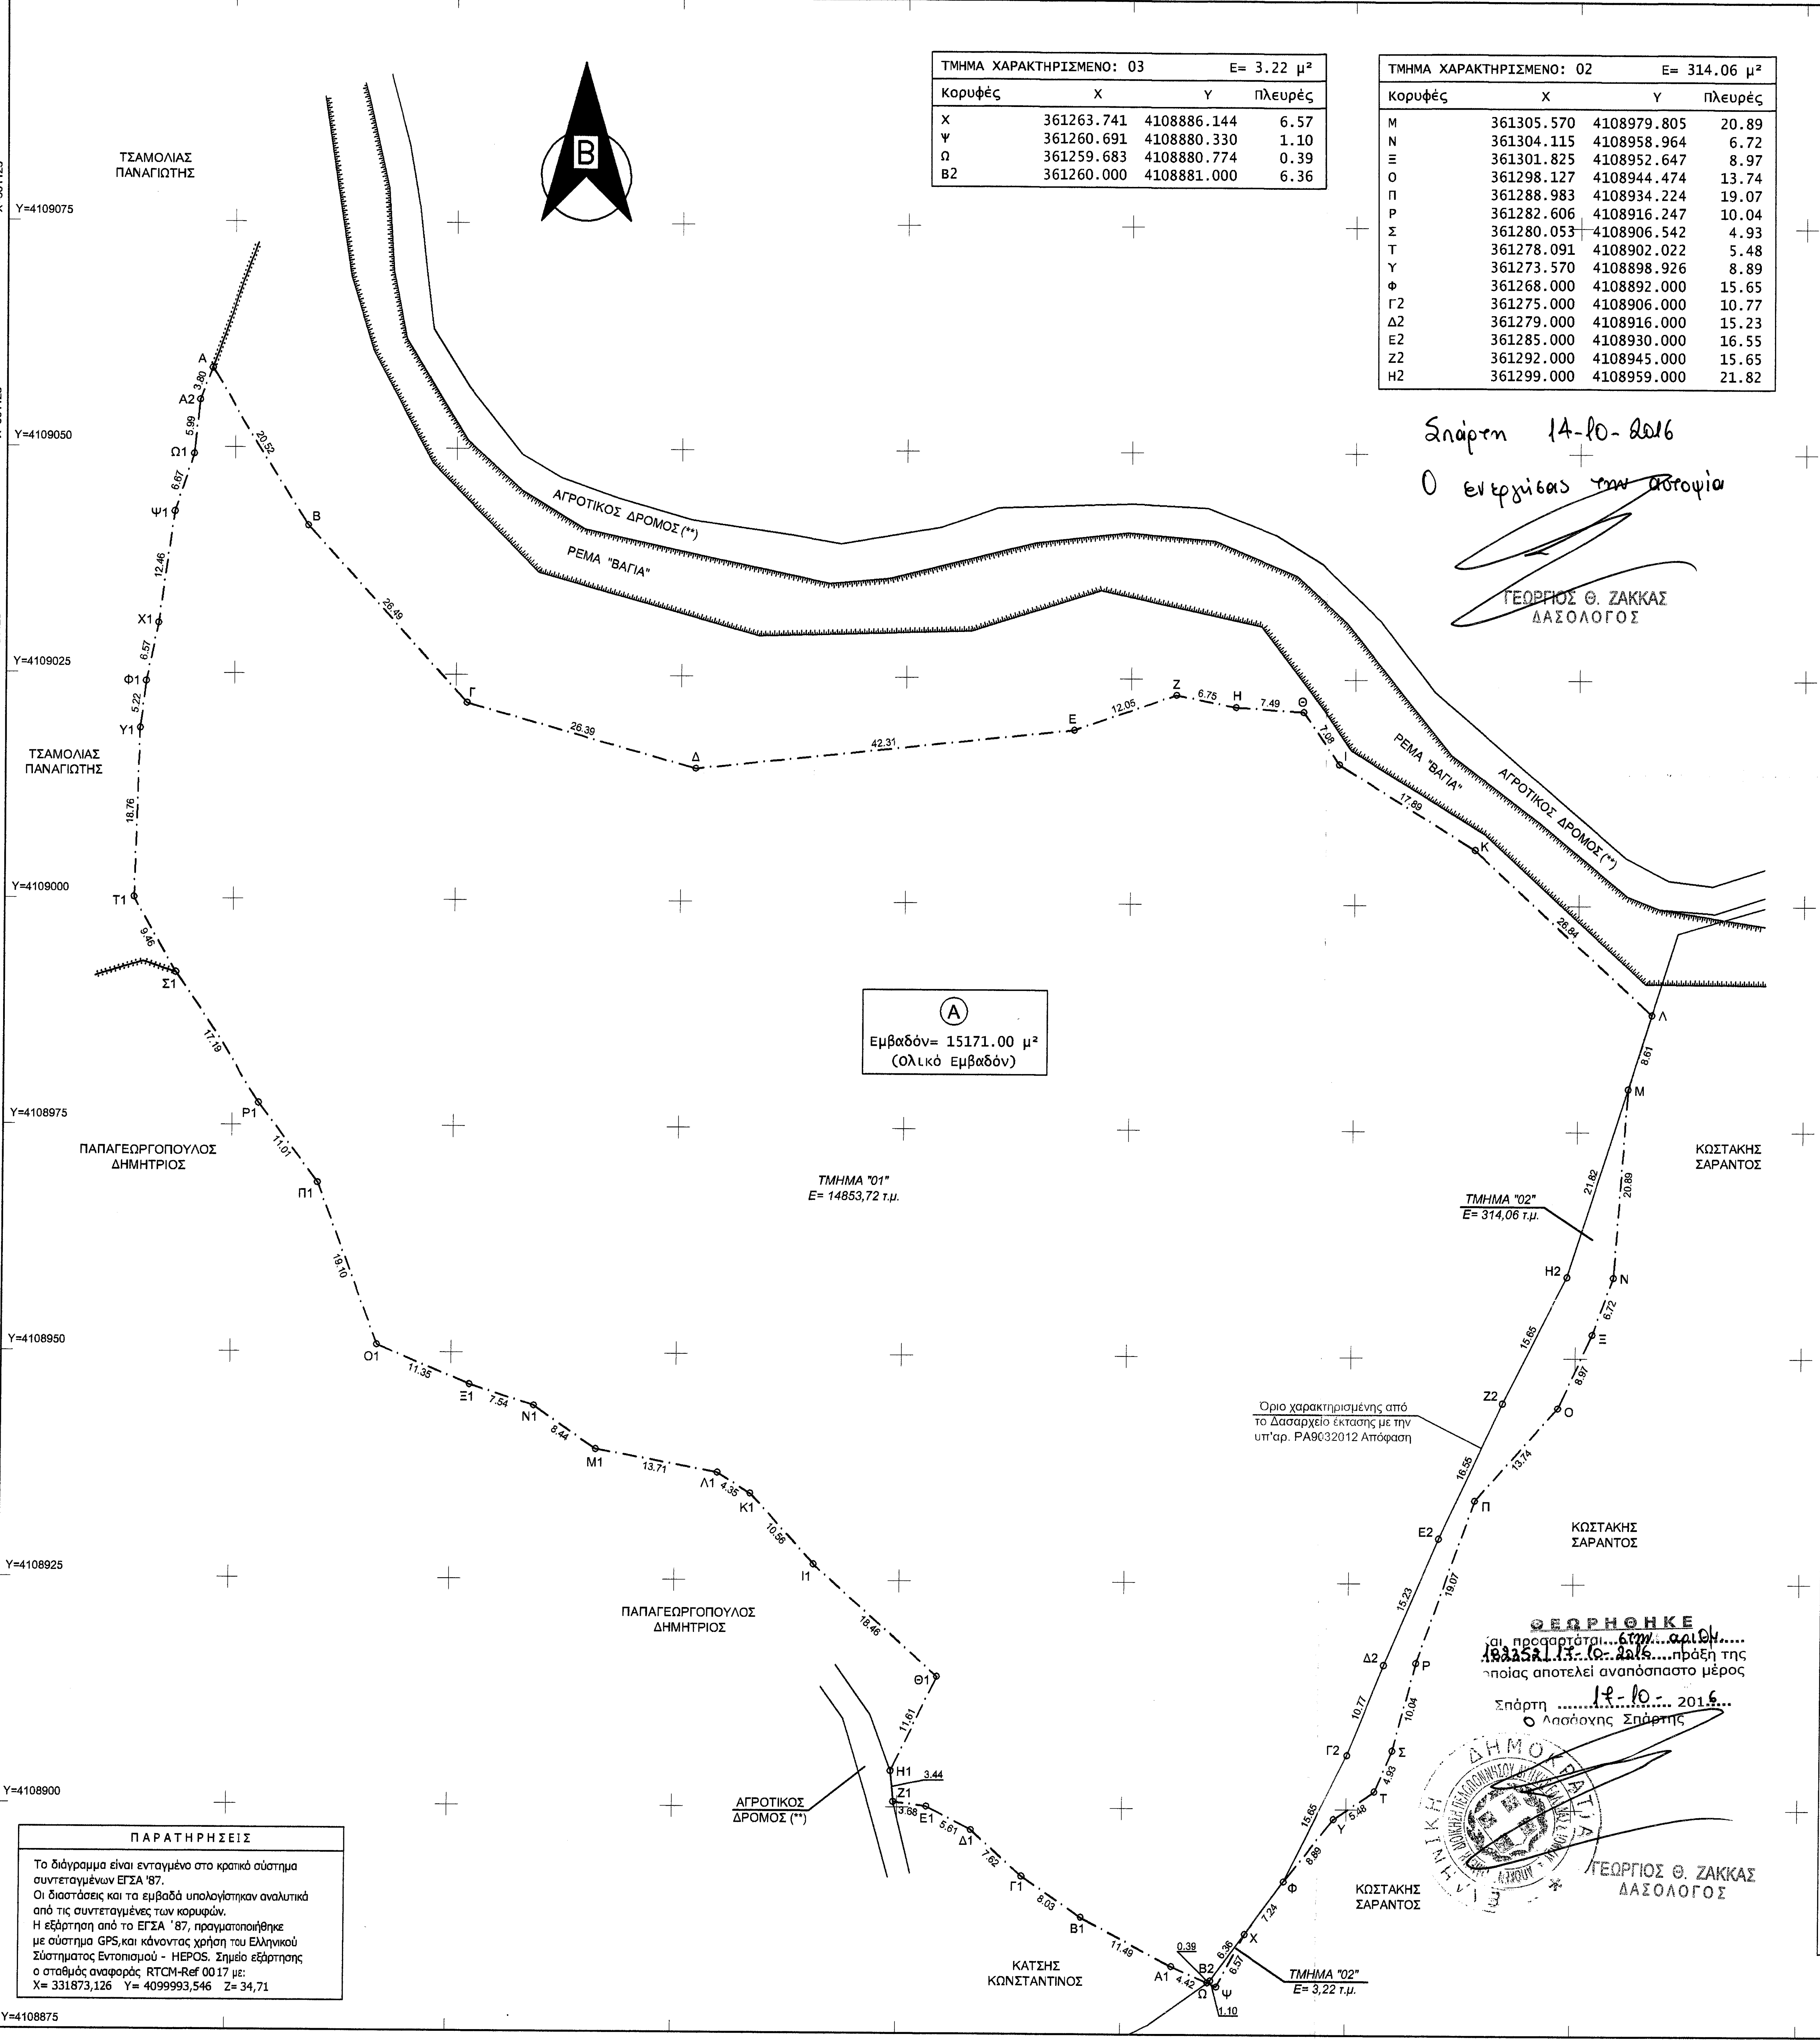

ΤΜΗΜΑ ΧΑΡΑΚΤΗΡΙΣΜΕΝΟ: 03		Ε= 3.22 μ²	
Κορυφές	Χ	Υ	Πλευρές
Χ	361263.741	4108886.144	6.57
Ψ	361260.691	4108880.330	1.10
Ω	361259.683	4108880.774	0.39
Β2	361260.000	4108881.000	6.36

ΤΜΗΜΑ ΧΑΡΑΚΤΗΡΙΣΜΕΝΟ: 02		Ε= 314.06 μ²	
Κορυφές	Χ	Υ	Πλευρές
Μ	361305.570	4108979.805	20.89
Ν	361304.115	4108958.964	6.72
Ξ	361301.825	4108952.647	8.97
Ο	361298.127	4108944.474	13.74
Π	361288.983	4108934.224	19.07
Ρ	361282.606	4108916.247	10.04
Σ	361280.053	4108906.542	4.93
Τ	361278.091	4108902.022	5.48
Υ	361273.570	4108898.926	8.89
Φ	361268.000	4108892.000	15.65
Γ2	361275.000	4108906.000	10.77
Δ2	361279.000	4108916.000	15.23
Ε2	361285.000	4108930.000	16.55
Ζ2	361292.000	4108945.000	15.65
Η2	361299.000	4108959.000	21.82

ΟΛΙΚΟ ΑΓΡΟΤΕΜΑΧΙΟ: Α		Ε= 15171.00 μ²	
Κορυφές	Χ	Υ	Πλευρές
Α	361147.354	4109058.770	20.52
Β	361158.289	4109041.405	26.49
Γ	361176.209	4109021.897	26.39
Δ	361201.609	4109014.753	42.31
Ε	361243.678	4109019.251	12.05
Ζ	361255.055	4109023.220	6.75
Η	361261.670	4109021.897	7.49
Θ	361269.148	4109021.421	7.08
Ι	361273.202	4109015.615	17.89
Κ	361288.404	4109006.184	26.84
Λ	361308.162	4108988.012	8.61
Μ	361305.570	4108979.805	20.89
Ν	361304.115	4108958.964	6.72
Ξ	361301.825	4108952.647	8.97
Ο	361298.127	4108944.474	13.74
Π	361288.983	4108934.224	19.07
Ρ	361282.606	4108916.247	10.04
Σ	361280.053	4108906.542	4.93
Τ	361278.091	4108902.022	5.48
Υ	361273.570	4108898.926	8.89
Φ	361268.000	4108892.000	7.24
Χ	361263.741	4108886.144	6.57
Ψ	361260.691	4108880.330	1.10
Ω	361259.683	4108880.774	4.42
Α1	361255.641	4108882.552	11.49
Β1	361245.490	4108887.938	8.03
Γ1	361238.859	4108892.459	7.62
Δ1	361233.194	4108897.561	5.61
Ε1	361228.211	4108900.134	3.68
Ζ1	361224.559	4108900.591	3.44
Η1	361224.233	4108904.016	11.61
Θ1	361229.240	4108914.490	18.46
Ι1	361215.506	4108926.823	10.56
Κ1	361208.349	4108934.592	4.35
Λ1	361204.667	4108936.909	13.71
Μ1	361191.186	4108939.408	8.44
Ν1	361184.221	4108944.179	7.54
Ξ1	361177.044	4108946.487	11.35
Ο1	361166.563	4108950.833	19.10
Π1	361159.783	4108968.691	11.01
Ρ1	361153.146	4108977.473	17.19
Σ1	361143.741	4108991.861	9.46
Τ1	361139.202	4109000.161	18.76
Υ1	361139.781	4109018.912	5.22
Φ1	361140.395	4109024.100	6.57
Χ1	361141.703	4109030.538	12.46
Ψ1	361143.374	4109042.890	6.67
Ω1	361145.356	4109049.259	5.99
Α2	361145.998	4109055.219	3.80

ΤΜΗΜΑ ΠΡΟΣ ΧΑΡΑΚΤΗΡΙΣΜΟ: 01		Ε= 14853.72 μ²	
Κορυφές	Χ	Υ	Πλευρές
Α	361147.354	4109058.770	20.52
Β	361158.289	4109041.405	26.49
Γ	361176.209	4109021.897	26.39
Δ	361201.609	4109014.753	42.31
Ε	361243.678	4109019.251	12.05
Ζ	361255.055	4109023.220	6.75
Η	361261.669	4109021.897	7.49
Θ	361269.148	4109021.421	7.08
Ι	361273.202	4109015.615	17.89
Κ	361288.404	4109006.184	26.84
Λ	361308.162	4108988.012	8.61
Μ	361305.570	4108979.805	21.82
Η2	361299.000	4108959.000	15.65
Ζ2	361292.000	4108945.000	16.55
Ε2	361285.000	4108930.000	15.23
Δ2	361279.000	4108916.000	10.77
Γ2	361275.000	4108906.000	15.65
Φ	361268.000	4108892.000	7.24
Χ	361263.741	4108886.144	6.36
Β2	361260.000	4108881.000	0.39
Ω	361259.683	4108880.774	4.42
Α1	361255.641	4108882.552	11.49
Β1	361245.490	4108887.938	8.03
Γ1	361238.859	4108892.459	7.62
Δ1	361233.194	4108897.561	5.61
Ε1	361228.211	4108900.134	3.68
Ζ1	361224.559	4108900.591	3.44
Η1	361224.233	4108904.016	11.61
Θ1	361229.240	4108914.490	18.46
Ι1	361215.506	4108926.823	10.56
Κ1	361208.349	4108934.592	4.35
Λ1	361204.667	4108936.909	13.71
Μ1	361191.186	4108939.408	8.44
Ν1	361184.221	4108944.179	7.54
Ξ1	361177.044	4108946.487	11.35
Ο1	361166.563	4108950.833	19.10
Π1	361159.783	4108968.691	11.01
Ρ1	361153.147	4108977.473	17.19
Σ1	361143.741	4108991.861	9.46
Τ1	361139.202	4109000.161	18.76
Υ1	361139.781	4109018.912	5.22
Φ1	361140.395	4109024.100	6.57
Χ1	361141.703	4109030.538	12.46
Ψ1	361143.374	4109042.890	6.67
Ω1	361145.356	4109049.259	5.99
Α2	361145.998	4109055.219	3.80

Σπάρτη 14-10-2016
Ο ενεργήσας ~~την~~ αυτοψία

ΓΕΩΡΓΙΟΣ Θ. ΖΑΚΚΑΣ
ΔΑΣΟΛΟΓΟΣ

ΘΕΩΡΗΘΗΚΕ
και προσαρτάται στην αριθμ.
182252 / 17-10-2016 πράξη της
οποίας αποτελεί αναπόσπαστο μέρος
Σπάρτη 17-10-2016
Ο Δασάρχης Σπάρτης

ΓΕΩΡΓΙΟΣ Θ. ΖΑΚΚΑΣ
ΔΑΣΟΛΟΓΟΣ

ΠΑΡΑΤΗΡΗΣΕΙΣ

Το διάγραμμα είναι ενταγμένο στο κρατικό σύστημα συντεταγμένων ΕΓΣΑ '87.
Οι διαστάσεις και τα εμβαδά υπολογίστηκαν αναλυτικά από τις συντεταγμένες των κορυφών.
Η εξάρτηση από το ΕΓΣΑ '87, πραγματοποιήθηκε με σύστημα GPS,και κάνοντας χρήση του Ελληνικού Σύστηματος Εντοπισμού - HEPOS. Σημείο εξάρτησης ο σταθμός αναφοράς RTCM-Ref 0017 με:
X= 331873,126 Y= 4099993,546 Z= 34,71

ΥΠΕΥΘΥΝΗ ΔΗΛΩΣΗ ΙΔΙΟΚΤΗΤΗ ή ΟΡΙΟΔΕΙΚΤΗ Ν. 4030/11

Ο πιο κάτω υπογράφων κ. Γαλάτας Παναγιώτης του Κωνσταντίνου δηλώνω ότι το αγροτεμάχιο που φαίνεται στο διάγραμμα αυτό με στοιχεία (Α,Β,Γ,Δ,...,Ψ,Ω,Α1,Β1,...,Ψ1,Ω1,Α2,Α), τα όρια του οποίου γνωρίζω και υπέδειξα, έχουν αποτυπωθεί σωστά και είναι ορθά. Δηλώνω επίσης ότι το αγροτεμάχιο δε βαρύνεται με δουλεία και κανένα νομικό ελάττωμα.

Σπάρτη, Σεπτέμβριος 2016

Ο δηλών

ΑΠΟΣΠΑΣΜΑ ΧΑΡΤΗ Γ.Υ.Σ. ΚΛΙΜΑΚΑΣ 1:5000

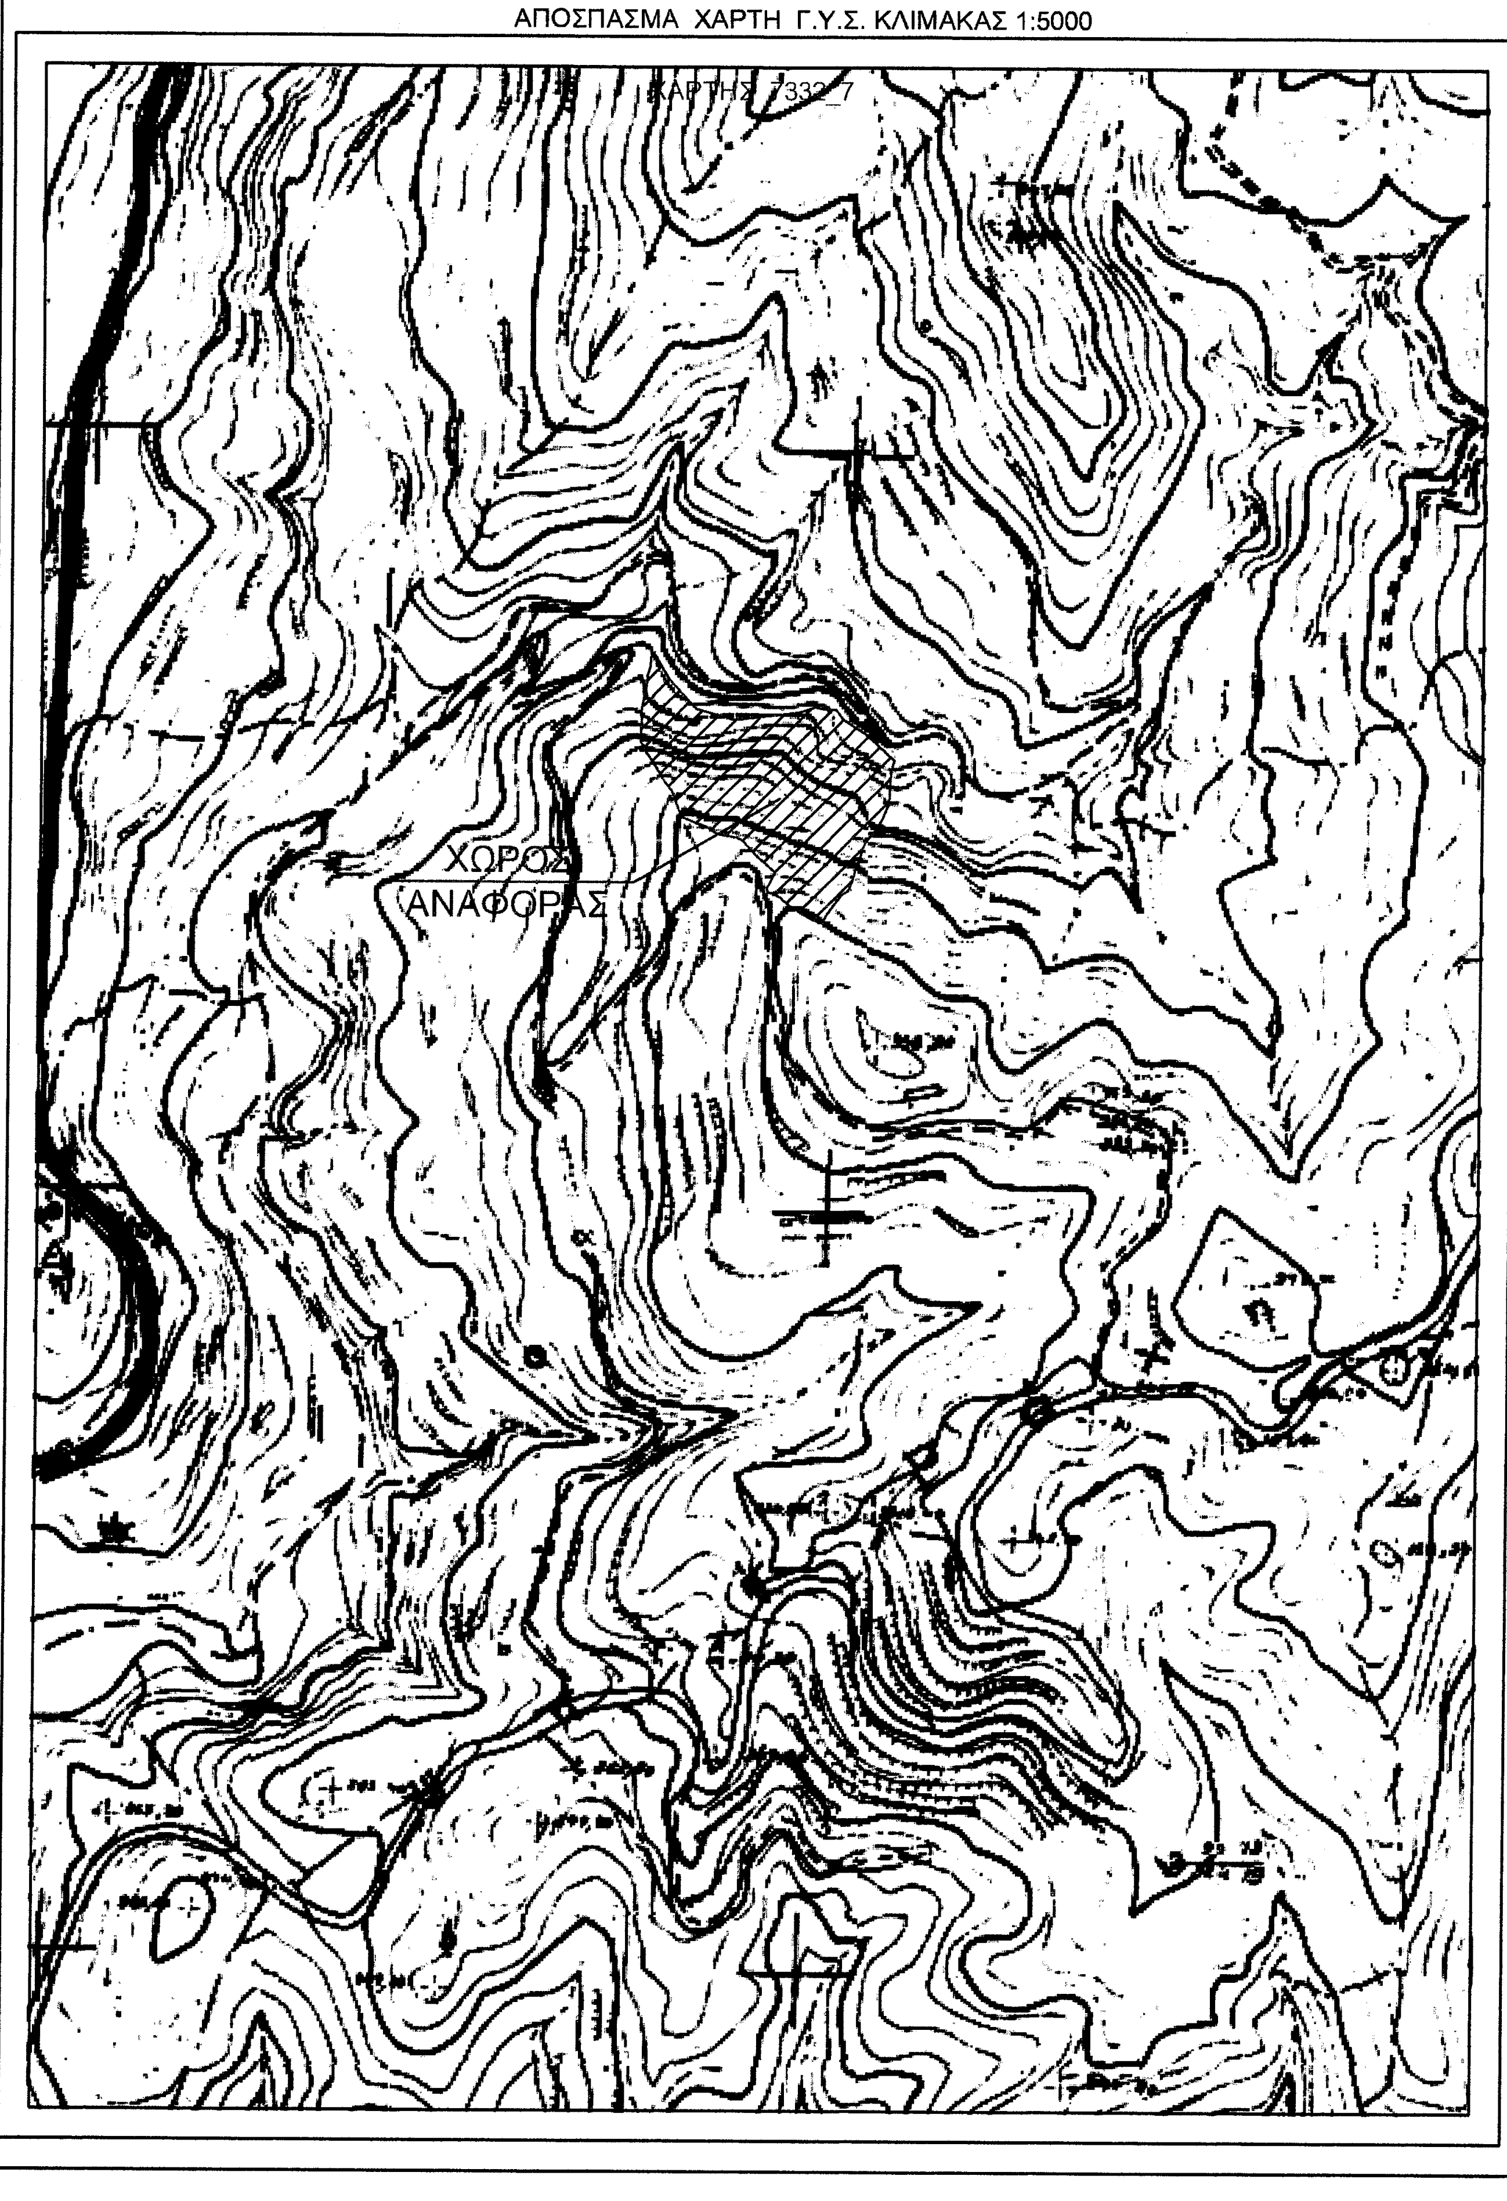

ΟΡΟΙ ΔΟΜΗΣΗΣ

Για τα εκτός οικισμού :
Π.Δ. της 24-05-85 (Φ.Ε.Κ. 270 Δ'/31-05-1985)
όπως έχει τροποποιηθεί και ισχύει σήμερα.

Αρτιότητα ΚΑΤΑ ΚΑΝΟΝΑ
Ελάχιστο εμβαδόν : 4000.00 τ.μ.
Ελάχιστο πρόσωπο : 25 μ.

Αρτιότητα ΚΑΤΑ ΠΑΡΕΚΚΛΙΣΗ
Προ της 31/12/2003
Ελάχιστο εμβαδό : 4000 τ.μ.

Λοιποί "γενικοί" όροι δόμησης (*)
Σ.Δ. (για κατοικία) : 200.00 τ.μ.
Επιτρεπόμενη κάλυψη : 10 %
Ύψος : 7.50 (2 όροφοι) + (1.20μ. για στέγη)
Αποστάσεις κτιρίου : 15μ. από όριο
Εγκρίσεις : Δασαρχείο, Πολεοδομία(**)

(*) Ανάλογα με τη χρήση του υπό ανέγερση κτιρίου ισχύουν ειδικότεροι όροι και περιορισμοί δόμησης (βλ.σχετικό Π.Δ.)
(**) Ο δρόμος δεν έχει αναγνωρισθεί. Πριν από την κατάτμηση του αγροτεμαχίου απαιτείται ο χαρακτηρισμός - αναγνώριση του δρόμου.

ΚΟΥΤΣΟΒΙΤΗΣ Κ. ΠΑΝΑΓΙΩΤΗΣ
ΠΤΥΧΙΟΥΧΟΣ ΤΟΠΟΓΡΑΦΟΣ ΜΗΧΑΝΙΚΟΣ Τ.Ε.
Λεωνίδου 30 - ΣΠΑΡΤΗ ΤΗΛ. 27310 - 20250 & 6944-676738 E-MAIL:topopk@otenet.gr

ΘΕΜΑ : ΤΟΠΟΓΡΑΦΙΚΟ ΔΙΑΓΡΑΜΜΑ

ΕΡΓΟΔΟΤΗΣ : ΓΑΛΑΤΑΣ ΠΑΝΑΓΙΩΤΗΣ του ΚΩΝΣΤΑΝΤΙΝΟΥ

ΙΔΙΟΚΤΗΤΗΣ: ΓΑΛΑΤΑΣ ΠΑΝΑΓΙΩΤΗΣ του ΚΩΝΣΤΑΝΤΙΝΟΥ

Περιφ. Ενότητα : ΛΑΚΩΝΙΑΣ
Δήμος : ΣΠΑΡΤΗΣ
Δημ. Ενότητα : ΣΠΑΡΤΙΑΤΩΝ
Τοπ. Κοινότητα : ΚΛΑΔΑ
Θέση : "ΨΙΛΗ ΡΑΧΗ" - ΕΚΤΟΣ ΟΡΙΩΝ ΟΙΚΙΣΜΟΥ ΚΛΑΔΑ

ΚΛΙΜΑΚΑ	ΚΑΤΗΓΟΡΙΑ	ΑΡ. ΣΧΕΔΙΟΥ :
1 : 500	ΑΠΟΤΥΠΩΣΗ	Τ3
ΗΜΕΡΟΜΗΝΙΑ(μέτρησης)	ΤΡΟΠΟΠΟΙΗΣΗ	ΚΩΔΙΚΟΣ :
Σεπτέμβριος 2016		268 ΓΑΛΑΤΑΣ 09/16

Ο ΜΗΧΑΝΙΚΟΣ	Ο ΤΕΧΝΙΚΟΣ ΥΠΑΛΛΗΛΟΣ