
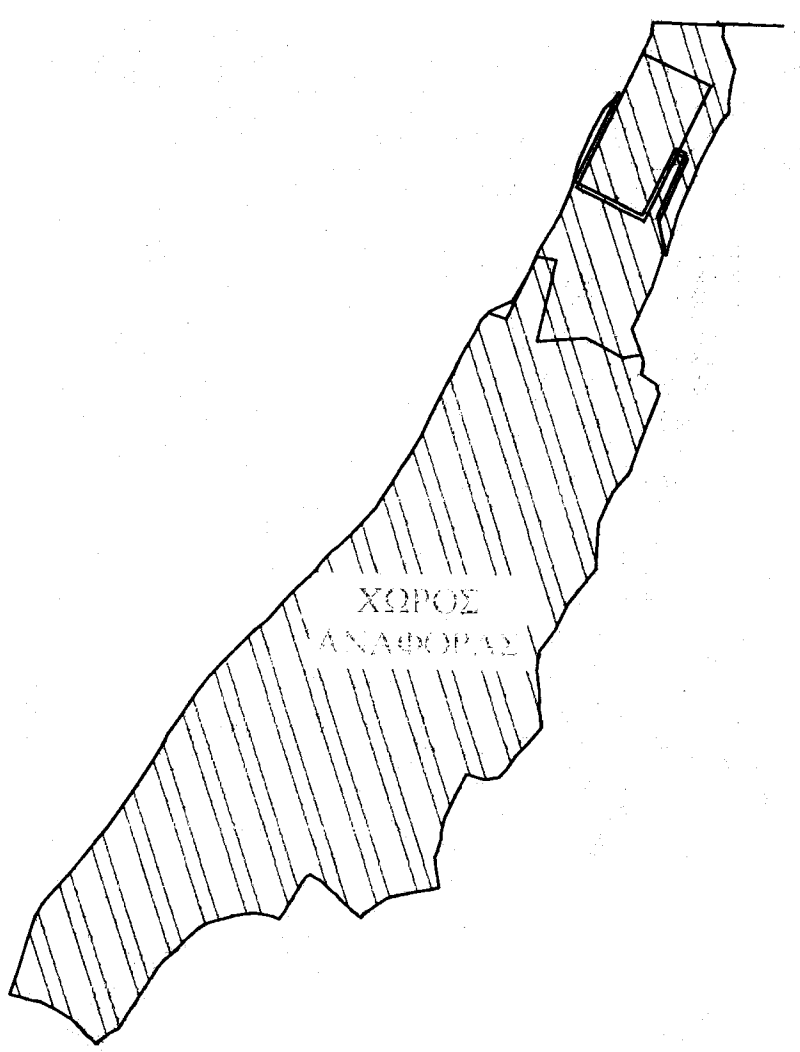


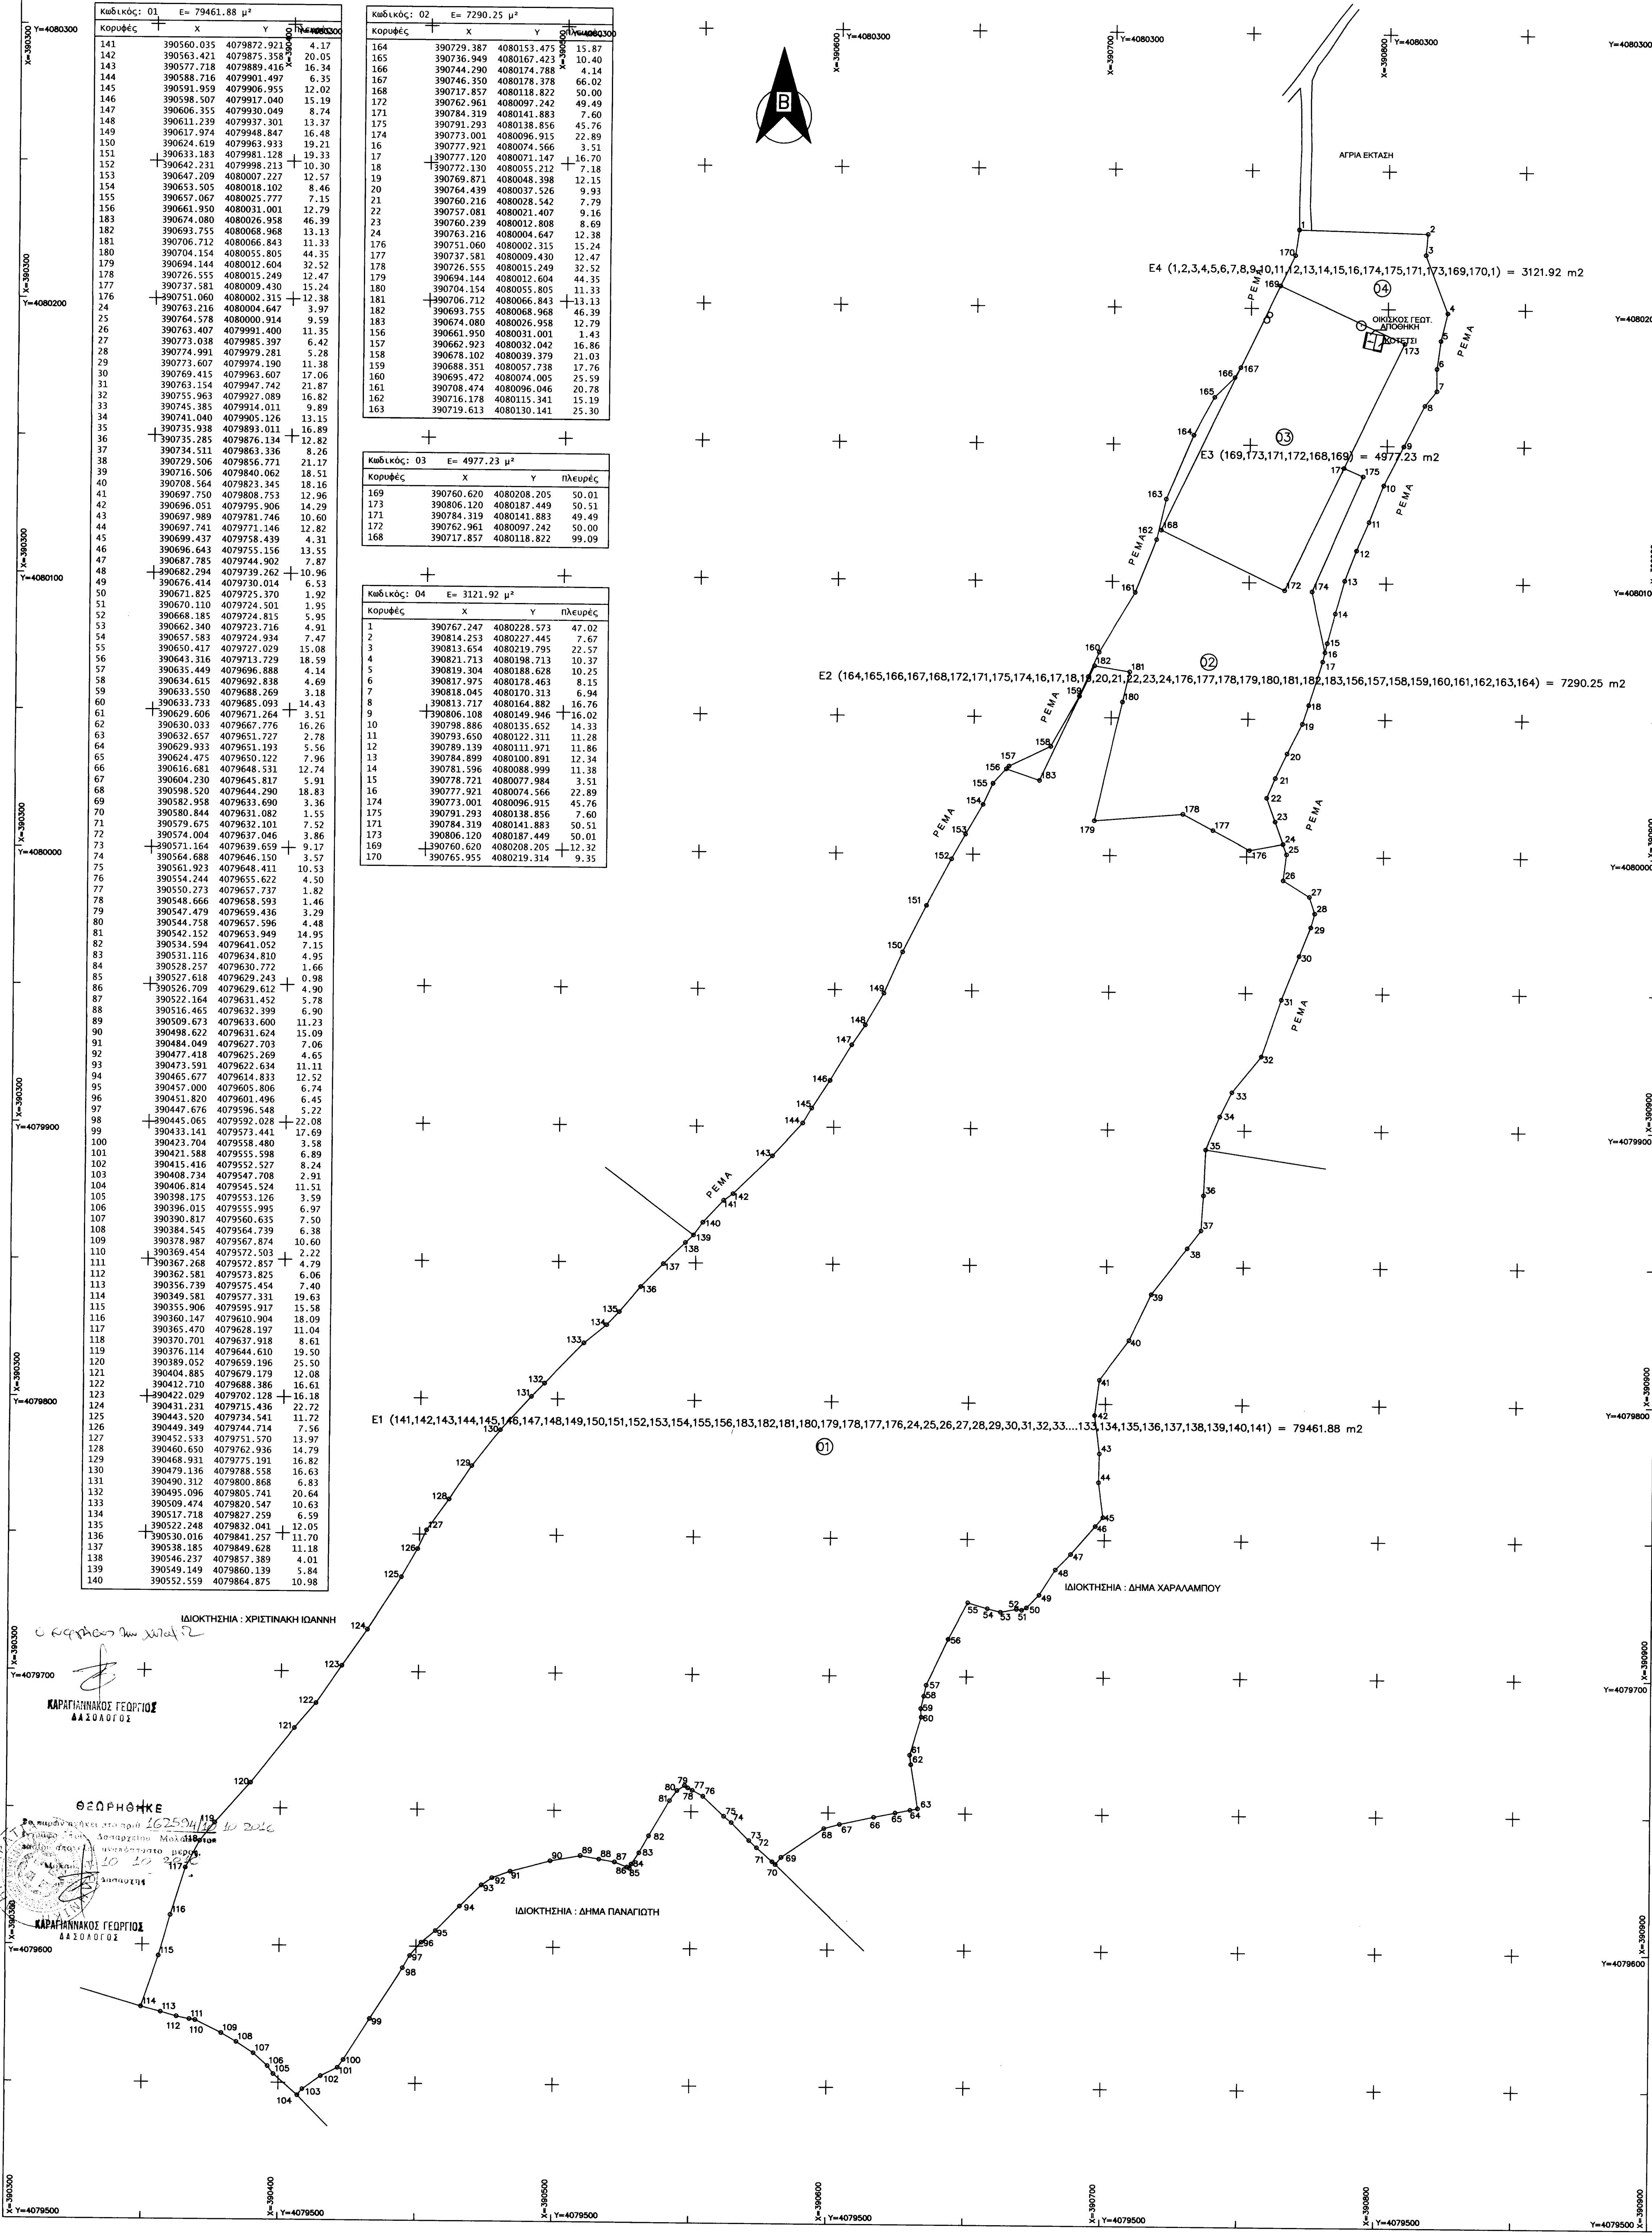

ΧΑΡΤΗΣ Γ.Υ.Σ. 7365 - 4

- ΠΑΡΑΤΗΡΗΣΕΙΣ:
1. Το διάγραμμα είναι ενταγμένο στο κρατικό σύστημα συντεταγμένων ΕΓΣΑ '87
 2. Οι διαστάσεις και τα εμβαδά υπολογίσθηκαν από τις συντεταγμένες των κορυφών.
 3. Για τις μετρήσεις χρησιμοποιήθηκε δέκτης GR-5 της Topcon με καταγραφή συγχύτητων L1 και L2 του συστήματος GPS και GLONASS
 4. Η εξάρτηση από το Ελληνικό Γεωδαιτικό Σύστημα Αναφοράς 1987 πραγματοποιήθηκε με χρήση του Ελληνικού Συστήματος Εντοπισμού (HEPOS), μέσω της τεχνικής RTK (προσδιορισμός θέσης σε πραγματικό χρόνο με GPS διπλής συχότητας).

ΔΙΑΛΩΣΗ ΥΛΟΠΟΙΗΣΗΣ ΟΡΙΩΝ
Ο πιο κάτω υπογεγραμμένος Κος Ηλίας Σιάφης δηλώνει ότι το πιο κάτω αγροτεμάχιο που φαίνεται στο διάγραμμα αυτό, με στοιχεία 01, 02, 03 & 04 τα όρια των οποίων γνωρίζω και υπέδειξα, έχουν αποτυπωθεί σωστά και είναι ορθά.

Μολάσι Αύγουστος 2016 Ο Δηλόν

ΔΙΑΛΩΣΗ ΜΗΧΑΝΙΚΟΥ
Ο Κάτωθι υπογεγραμμένος δηλώνει υπεύθυνα ότι εντός του παρόντος αγροτεμαχίου δεν υπάρχει πυλώνας υψηλής τάσης, δεν διέρχονται καλώδια υψηλής τάσης και αγωγός φυσικού αερίου. Το παρόν γήπεδο είναι ομορφο με ρέμα και είναι εκτός του δικτύου NATURA 2000. Κάτω την εκτέλεση του τοπογραφικού διαγράμματος δεν μου γνωστοποιήθηκε κανένα συμβόλαιο ή άλλος τίτλος δικαιοσύνης.

Ο ΔΙΑΛΩΝ 08 / 2016

ΥΠΟΜΝΗΜΑ
ΔΙΟΙΚΗΣΙΑ ΓΡΗΓΟΡΗ Ε1, Ε2, Ε3 Ε4 ΗΛΙΑΣ ΚΑΙ ΜΑΡΙΑΣ ΣΙΑΦΗ

ΤΑ - ΟΤΙΧΙΟΡΕΦ - ΔΧΤ



Νικόλαος Λαζαράκης - πολιτικός μηχανικός
Μολάσι Λακωνίας 23052
Τηλ & fax : 27320-23432 - e mail : niklaz74@gmail.com

ΔΙΟΙΚΗΤΗΣ : ΗΛΙΑΣ ΚΑΙ ΜΑΡΙΑ ΣΙΑΦΗ

ΘΕΣΗ : " ΓΚΡΙΝΤΑΝΗ ΚΑΛΑΜΙ " ΕΚΤΟΣ ΟΡΙΩΝ ΟΙΚΙΣΜΟΥ ΑΠΙΔΙΑΣ ΤΟΥ ΔΗΜΟΥ ΕΥΡΩΤΑ

ΘΕΜΑ ΣΧΕΔΙΟΥ : ΤΟΠΟΓΡΑΦΙΚΟ ΔΙΑΓΡΑΜΜΑ **ΑΡ. ΣΧΕΔΙΟΥ**

ΧΡΟΝΟΣ ΜΕΛΕΤΗΣ : 08 / 2016 **Τ01**

ΜΕΛΕΤΗΤΗΣ : Νικόλαος Λαζαράκης - πολ. μηχανικός **ΚΛΙΜΑΚΑ**

1 : 1000

υπογραφή - σφραγίδα

έγκριση υπηρεσίας