ΔΗΛΩΣΗ του Ν. 651/77 και Ν. 1337/83

Το παρον αγροτεμαχιο ευρισκεται εκτος σχεδιου πολεως. Ειναι αρτιο και οικοδομησιμο συμφωνα με τις διαταξεις για την δομηση εκτος σχεδίου. Δεν αποτελει τμημα μεγαλυτερας εκτασεως ουτε προιον υπαιτιας κατατμησεως. Πλησιον αυτου δεν διερχεται ρεμμα ουτε γραμμη υψηλης τασεως ΔΕΗ.Απεχει απο την θαλασσα αποσταση > 1000μ Δεν οφειλει εισφορα του Ν. 1337/83 σε γη και χρημα.

Ο ΔΗΛΩΝ

ΔΗΛΩΣΗ ΙΔΙΟΚΤΗΤΗ

Ο κατωθι υπογεγραμμενος ιδιοκτητης του παροντος οικοπεδου, δηλωνω υπευθυνως οτι υπεδειξα τα ορια αυτου.

Ο ΔΗΛΩΝ

ΠΡΑΞΗ

Η έκταση που απεικονίζεται στο παρόν τοπογραφικό διάγραμμα με στοιχεία
α) Το τμήμα Ε1 με στοιχεία «7,8,9,10,Ζ,Η,7» **εμβαδού** 448 τ.μ. εμπίπτει στις δ/ξεις του άρθρου 3 της παρ.6β του Ν.998/79 όπως τροποποιήθηκε με το άρθρο 1 του Ν.3208/03
β)Το τμήμα Ε2 με στοιχεία «1,2,3,4,5,6,Θ,7,8,9,10,Ε,1» **εμβαδού** 1.137,98τ.μ. εμπίπτει ως προς την μορφή στις δ/ξεις του άρθρου 3 της παρ.2 του Ν.998/79 όπως τροποποιήθηκε με το άρθρο 1 του Ν.3208/03 και ως προς την κατηγορία στις διατάξεις του άρθρου 4 παρ 1 ε του Ν.998/79 όπως τροποποιήθηκε με το άρθρο 1 του Ν.3208/03
γ) Το τμήμα Ε3 με στοιχεία **«Α,Β,Γ,Δ,1,2,3,4,5,6,Θ,Κ,Λ,Μ,Ν,Α» εμβαδού 3.765,94τ.μ.** εμπίπτει στις δ/ξεις του άρθρου 3 της παρ.6α του Ν.998/79 όπως τροποποιήθηκε με το άρθρο 1 του Ν.3208/03
Οι ανωτέρω εκτάσεις αποτελούν επιμέρους τμήματα εδαφικής επιφάνειας 5.351,65τ.μ. που βρίσκεται στη θέση «Ντινέ Λάκκα ή Ντελή Λάκκα» του Δ.Δ. Αγ. Χαράλαμπου του Δ. Μώλου

Λαμία 24-10-2007
Η Δασολόγος

Γιαγάκου Αλεξάνδρα

ΘΕΩΡΕΙΤΑΙ
Και προσαρτάται στο
αριθ. 10322/24-10-07 έγγραφό μας
Λαμία 24-10-07
Ο Δασάρχης αα

Κωνσταντίνος Καρανίδης
Δασολόγος

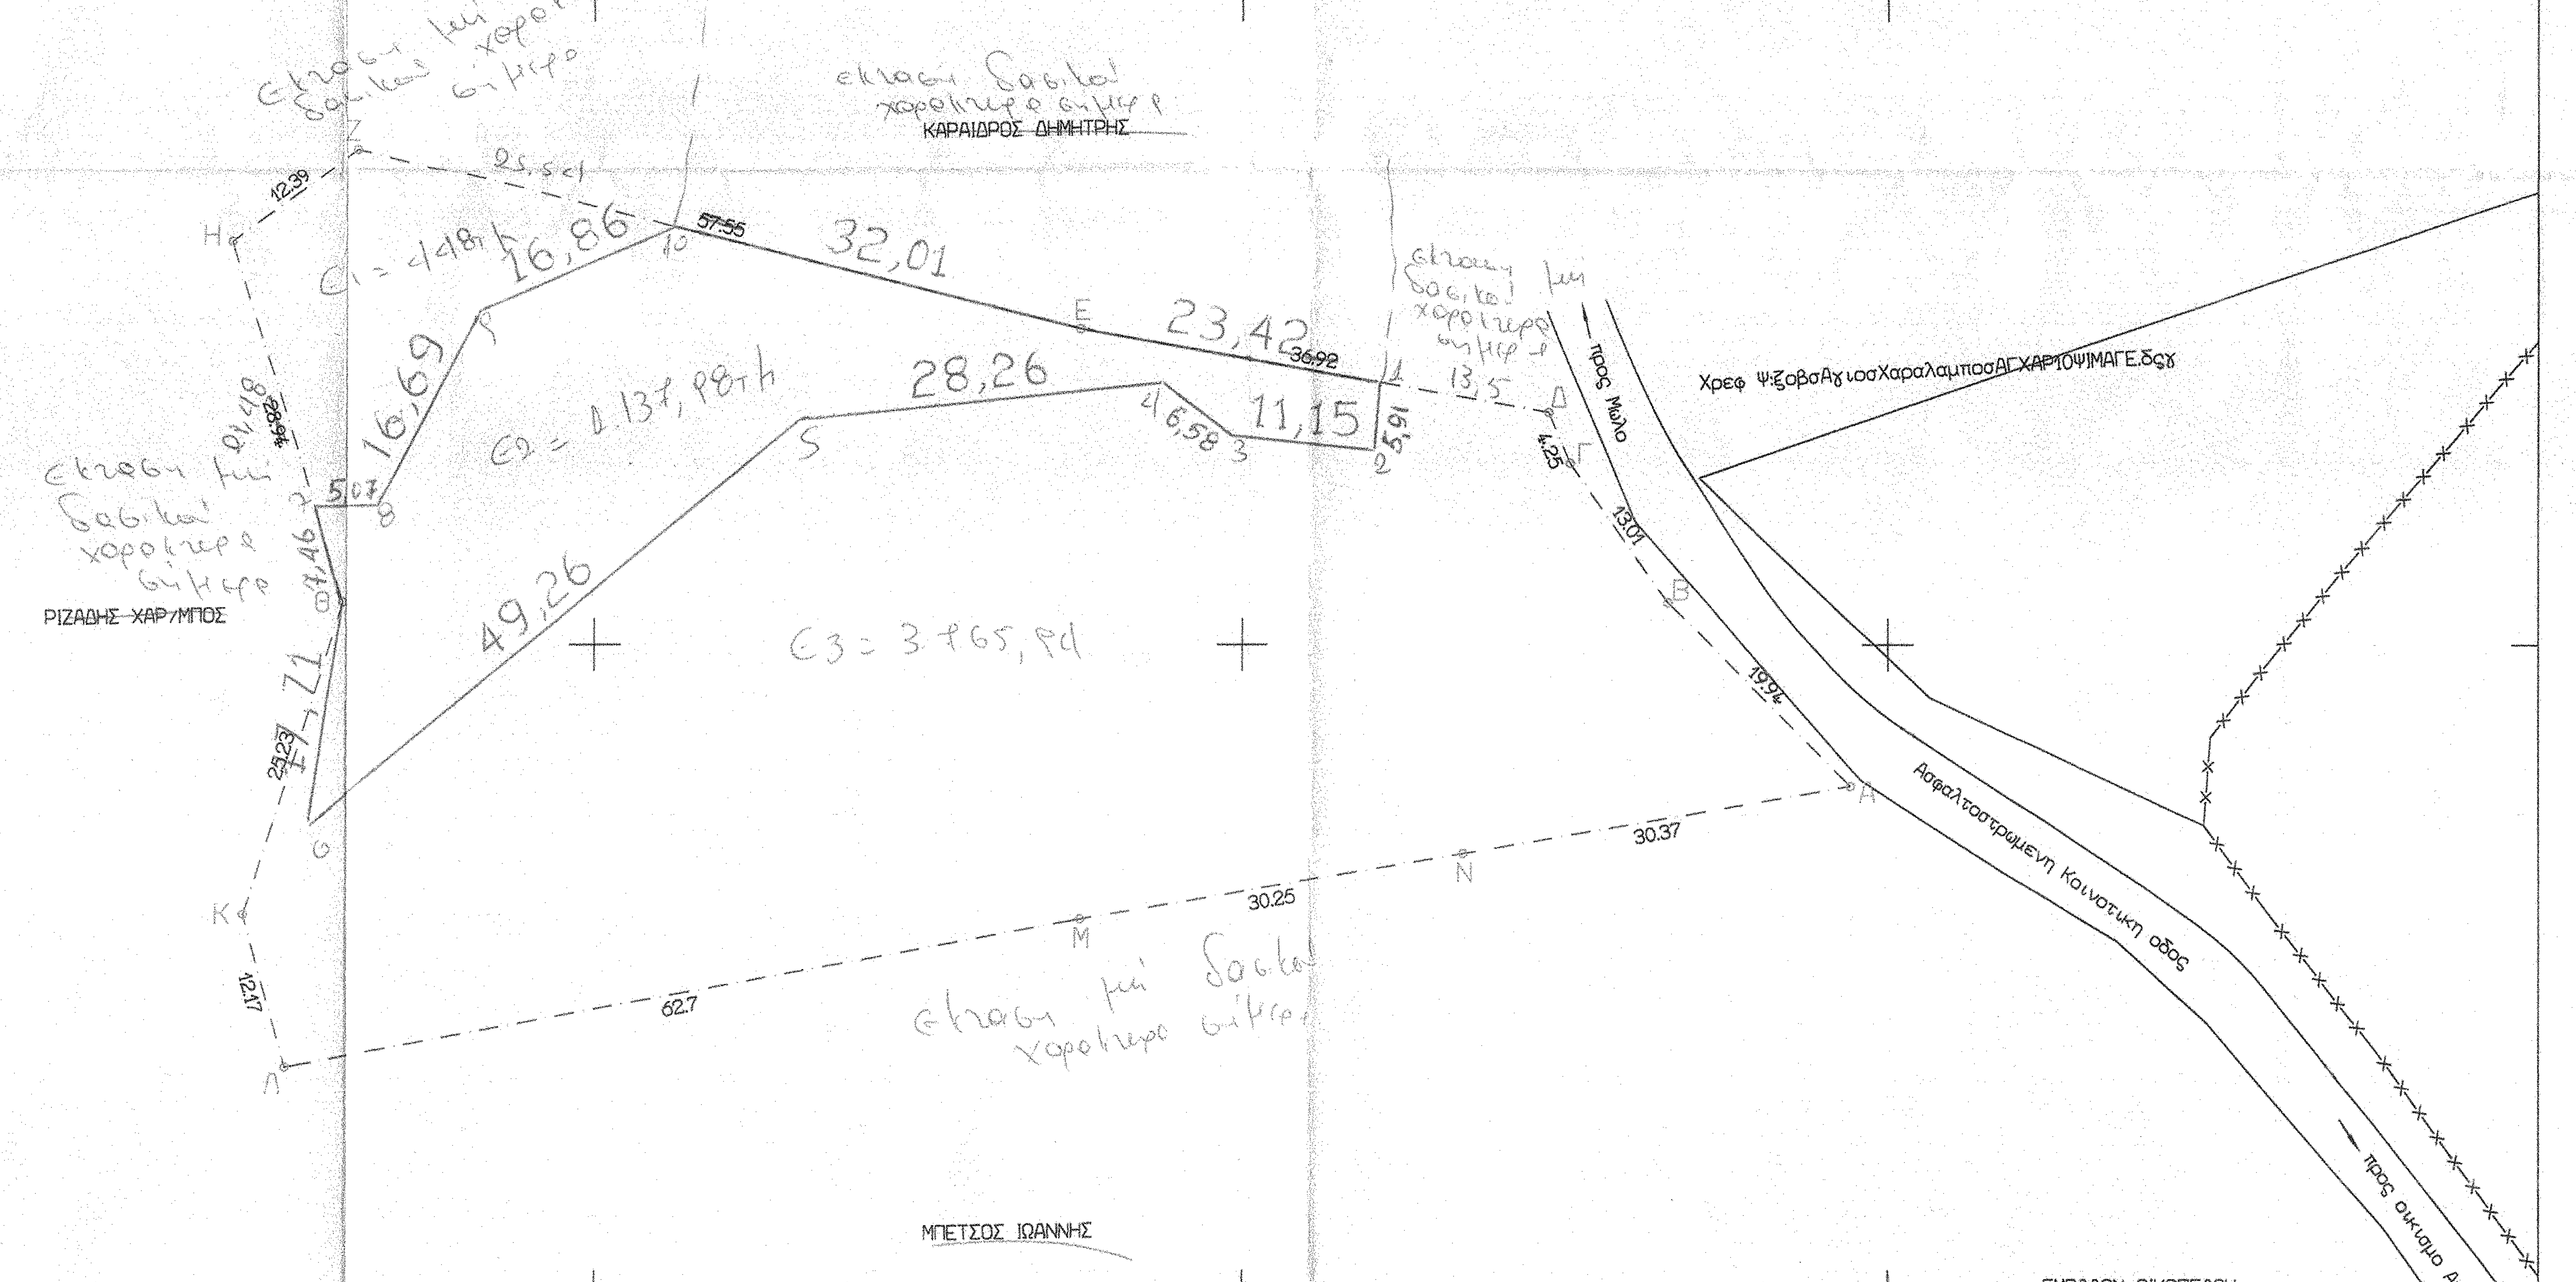
εκταση μη δασικη χορτολιβαδικη εκταση
ΚΑΡΑΙΔΡΟΣ ΔΗΜΗΤΡΗΣ
εκταση δασικη χορτολιβαδικη εκταση
ΡΙΖΑΔΗΣ ΧΑΡ/ΜΠΟΣ
εκταση μη δασικη χορτολιβαδικη εκταση
ΜΠΕΤΣΟΣ ΙΩΑΝΝΗΣ
Ε1 = 448τμ
Ε2 = 1.137,98τμ
Ε3 = 3.765,94
32,01
23,42
28,26
16,86
16,69
49,26
11,15
6,58
17,71
57.55
36.92
12.39
25.23
12.17
62.7
30.25
30.37
13.01
19.94
4.25
5.91
5.07
13,5
προς Μωλο
Ασφαλτοστρωμενη Κοινοτικη οδος
προς οικισμο Αγ.Χαραλαμπου
Α
Β
Γ
Δ
Ε
Ζ
Η
Θ
Κ
Λ
Μ
Ν

ΕΜΒΑΔΟΝ ΟΙΚΟΠΕΔΟΥ

Το εμβαδον του οικοπεδου υπολογιζεται με βαση τις συντεταγμενες των κορυφων του, και συμφωνα με τον τυπο :

$$E = \Sigma (X_i * (Y_{i-1} - Y_{i+1}))/2$$

με $i = 1$ εως ν, οπου ν ο αριθμος των κορυφων, και προκυπτει :

ΟΙΚΟΠΕΔΟ Α-Β-Γ.....-Λ-Μ-Ν-Α : 5351.92 τ.μ.

Α/Α	Χ	Ψ
1	383110.4659	4292220.0481
2	383110.0671	4292214.7799
3	383098.9712	4292215.8879
4	383093.7930	4292219.9508
5	383065.6834	4292216.9960
6	383027.6230	4292185.7261
7	383028.0637	4292210.3458
8	383033.1355	4292210.3476
9	383040.9027	4292225.1218
10	383056.3480	4292231.8866

ΣΥΝΤΕΤΑΓΜΕΝΕΣ ΚΟΡΥΦΩΝ ΟΙΚΟΠΕΔΟΥ

α/α	Χ	Ψ
Α	383147.15	4292189.16
Β	383133	4292203.21
Γ	383125.42	4292213.78
Δ	383123.75	4292217.69
Ε	383087.4	4292224.11
Ζ	383031.58	4292238.14
Η	383021.58	4292230.82
Θ	383030.32	4292203.23
Κ	383022.51	4292179.25
Λ	383025.74	4292167.52
Μ	383087.39	4292178.96
Ν	383117.22	4292183.97

ΑΠΟΣΠΑΣΜΑ ΧΑΡΤΗ ΓΥΣ ΚΛΙΜΑΚΑΣ 1:5000 (ΦΧ 5374/1 και 5374/3)

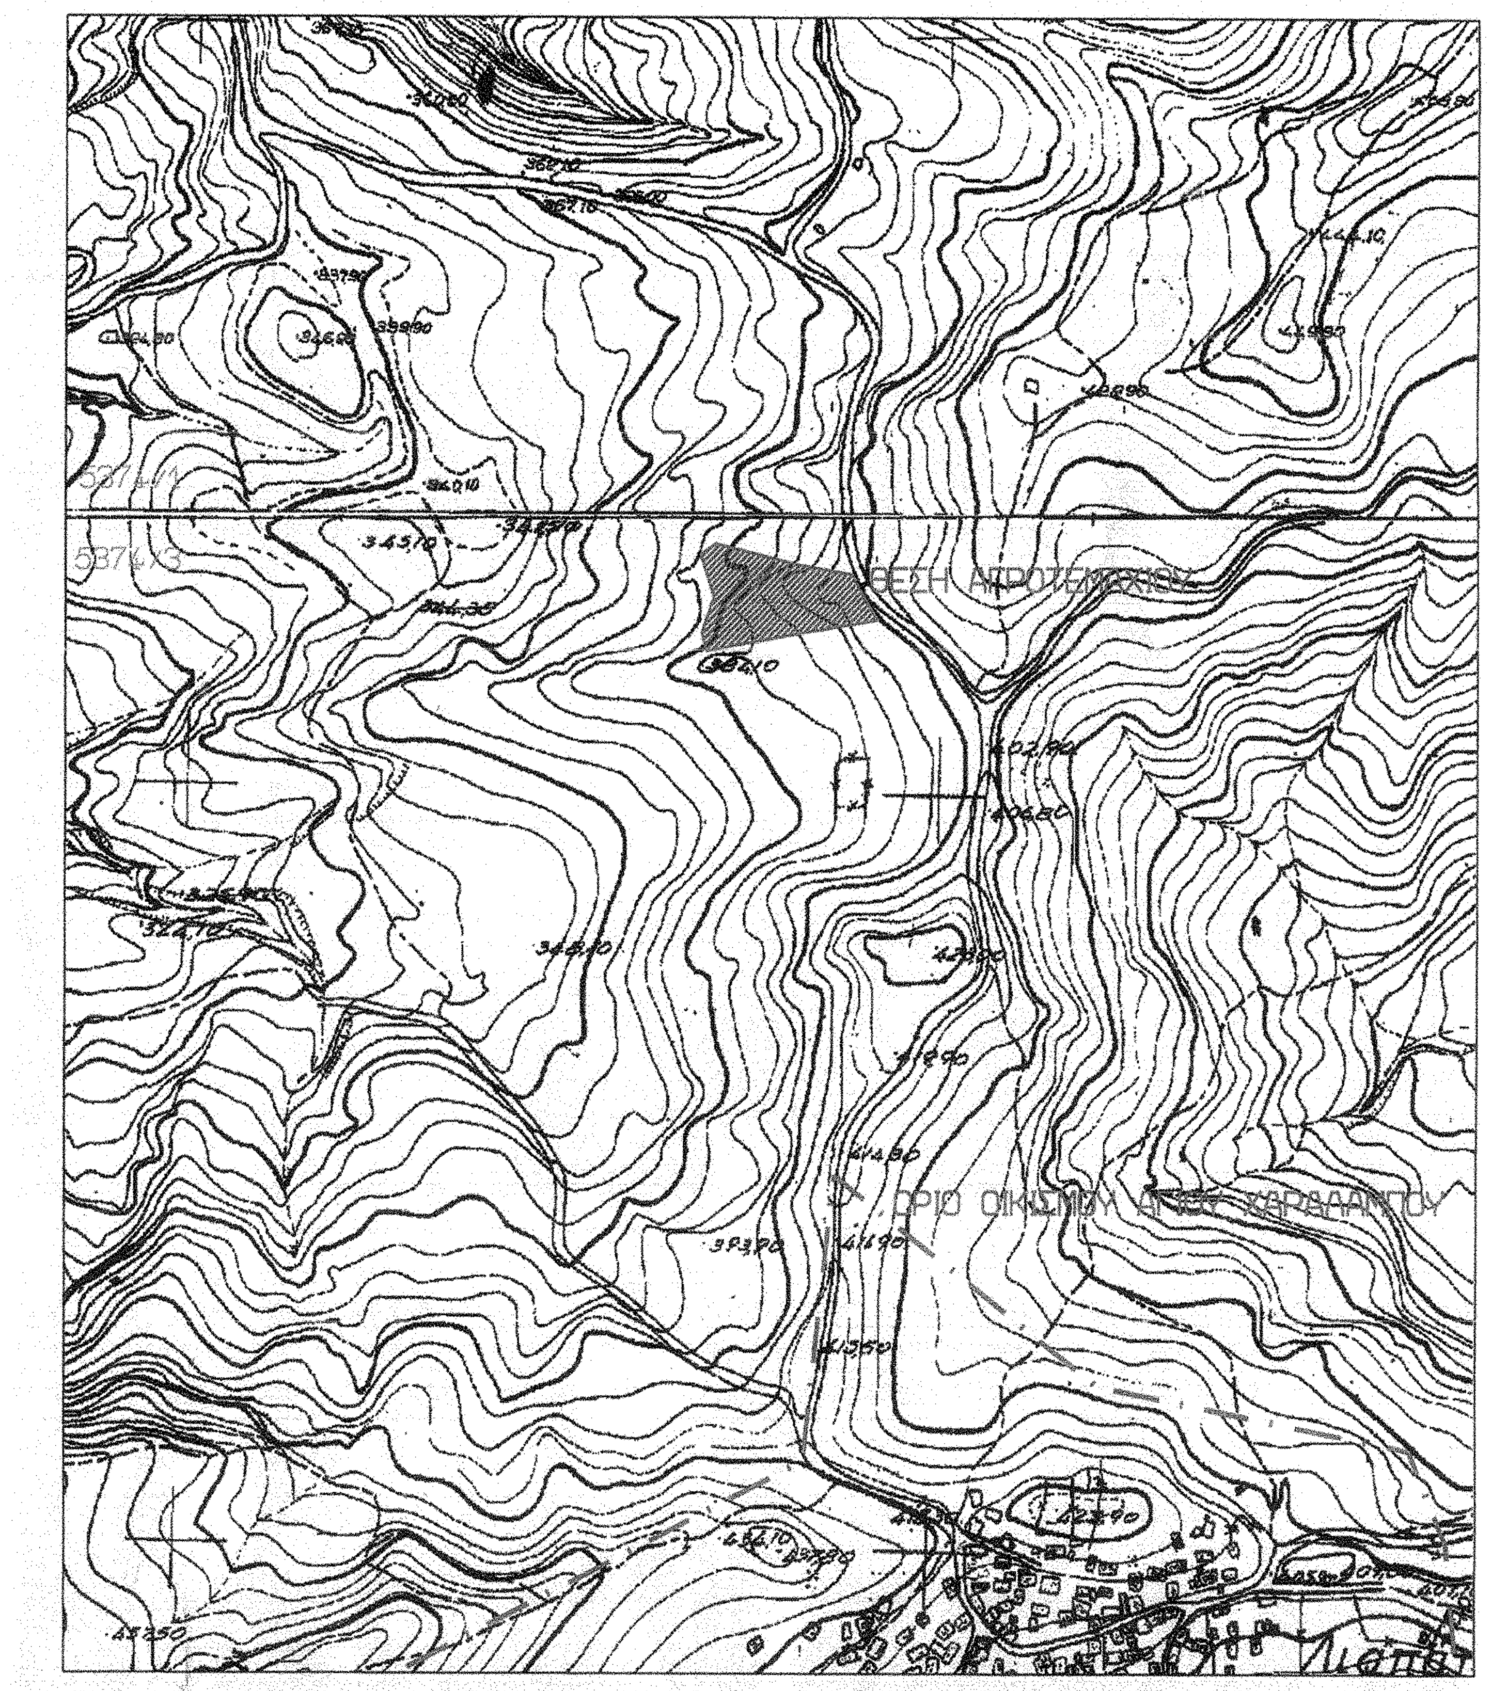
ΘΕΣΗ ΑΓΡΟΤΕΜΑΧΙΟΥ
ΟΡΙΟ ΟΙΚΙΣΜΟΥ ΑΓΙΟΥ ΧΑΡΑΛΑΜΠΟΥ
5374/3

ΣΥΣΤΗΜΑ ΣΥΝΤΕΤΑΓΜΕΝΩΝ ΕΓΣΑ 87

εργο:	**ΒΕΒΑΙΩΣΗ ΔΑΣΑΡΧΕΙΟΥ** ΕΜΒΑΔΟΝ ΑΓΡΟΤΕΜΑΧΙΟΥ = 5351.92 τ.μ.
ιδιοκτητης:	**ΠΑΝΟΣ ΠΑΝΟΠΟΥΛΟΣ και ΣΥΝΕΡΓΑΤΕΣ Ε.Ε**
θεση:	**"ΝΤΙΝΕ ΛΑΚΑ 'Η ΝΤΕΛΗ ΛΑΚΚΑ" -ΚΤΗΜΑΤΙΚΗ ΠΕΡΙΦΕΡΕΙΑ** **Δ.Δ. ΑΓΙΟΥ ΧΑΡΑΛΑΜΠΟΥ, ΔΗΜΟΣ ΜΩΛΟΥ,Ν.Α. ΦΘΙΩΤΙΔΑΣ**
μελετητης:	**ΖΑΡΜΑΚΟΥΠΗΣ ΠΕΡΙΚΛΗΣ** **ΠΤΥΧΙΟΥΧΟΣ ΠΟΛΙΤΙΚΟΣ ΜΗΧΑΝΙΚΟΣ**
ΤΟΠΟΓΡΑΦΙΚΟ ΔΙΑΓΡΑΜΜΑ	**ΑΡ. ΣΧΕΔΙΟΥ** **Α1**
κλιμακα:	**1:500** Κτ-φι 10ΜΒ
ημερομηνια:	**ΙΟΥΝΙΟΣ 2007**