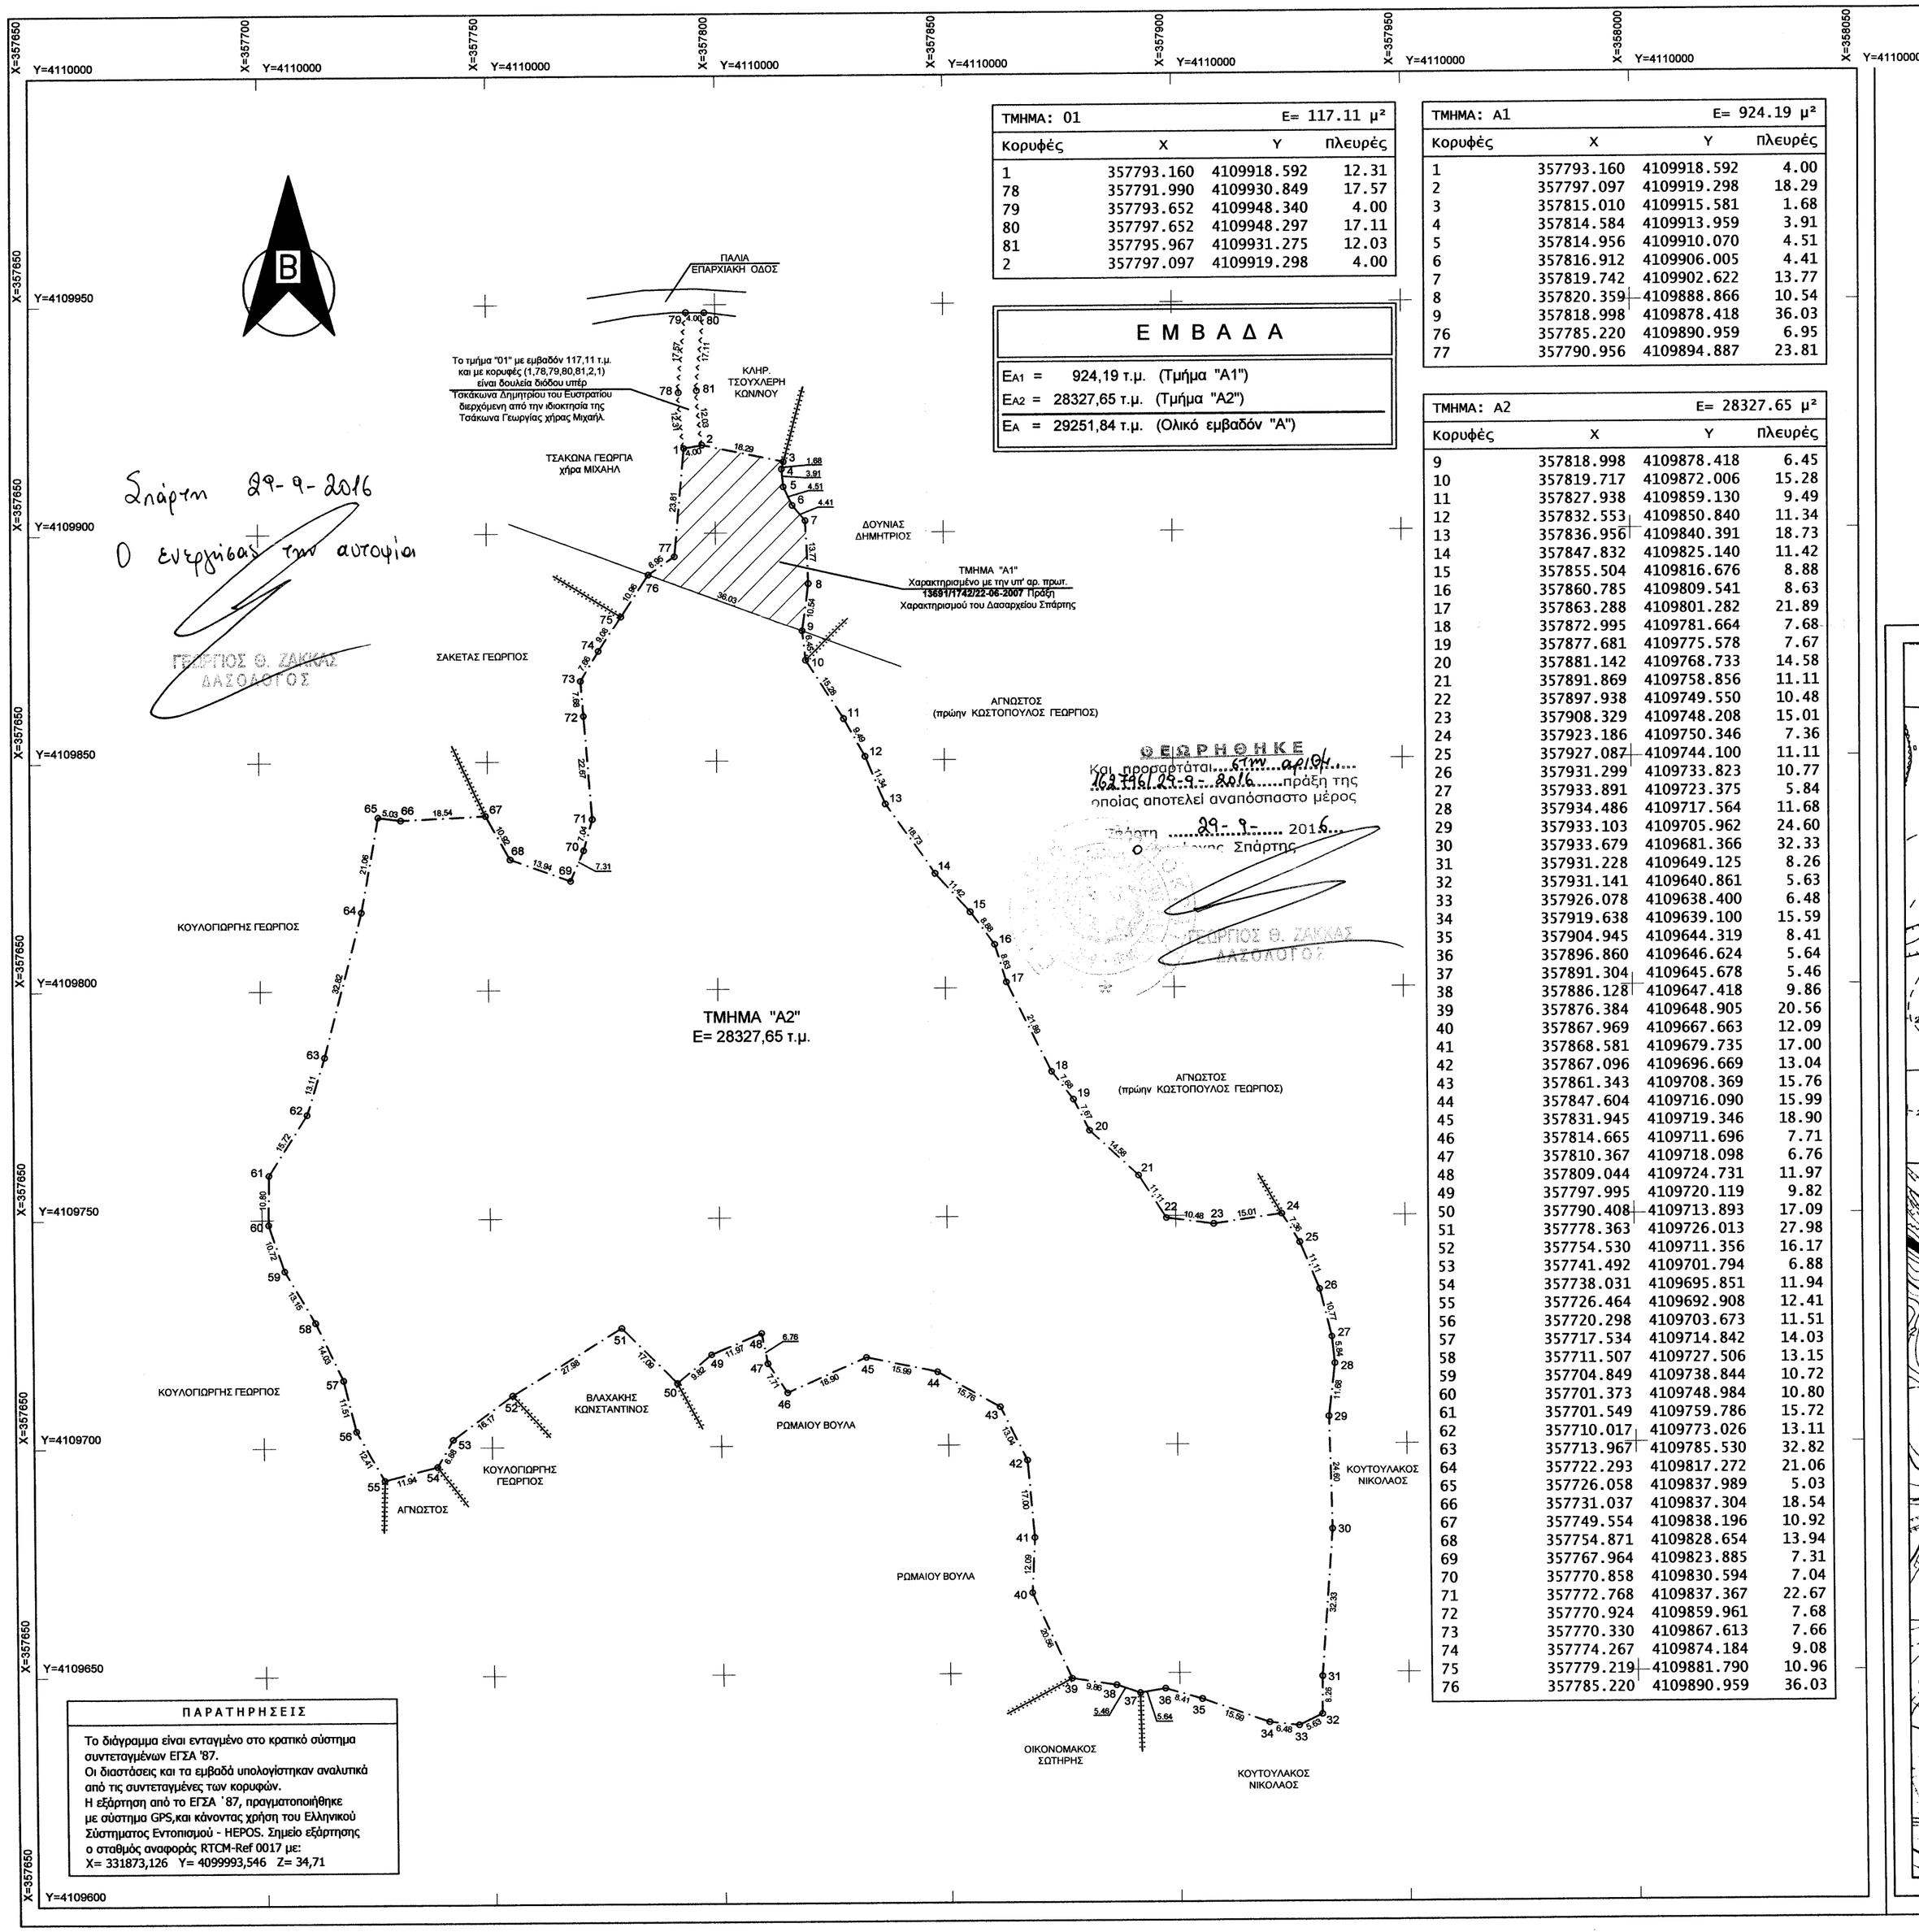

ΤΜΗΜΑ: 01			E= 117.11 μ²
Κορυφές	X	Y	πλευρές
1	357793.160	4109918.592	12.31
78	357791.990	4109930.849	17.57
79	357793.652	4109948.340	4.00
80	357797.652	4109948.297	17.11
81	357795.967	4109931.275	12.03
2	357797.097	4109919.298	4.00

ΕΜΒΑΔΑ

E_{A1} =	924,19 τ.μ.	(Τμήμα "Α1")
E_{A2} =	28327,65 τ.μ.	(Τμήμα "Α2")
E_{A} =	29251,84 τ.μ.	(Ολικό εμβαδόν "Α")

ΤΜΗΜΑ: Α1			E= 924.19 μ²
Κορυφές	X	Y	πλευρές
1	357793.160	4109918.592	4.00
2	357797.097	4109919.298	18.29
3	357815.010	4109915.581	1.68
4	357814.584	4109913.959	3.91
5	357814.956	4109910.070	4.51
6	357816.912	4109906.005	4.41
7	357819.742	4109902.622	13.77
8	357820.359	4109888.866	10.54
9	357818.998	4109878.418	36.03
76	357785.220	4109890.959	6.95
77	357790.956	4109894.887	23.81

ΤΜΗΜΑ: Α2			E= 28327.65 μ²
Κορυφές	X	Y	πλευρές
9	357818.998	4109878.418	6.45
10	357819.717	4109872.006	15.28
11	357827.938	4109859.130	9.49
12	357832.553	4109850.840	11.34
13	357836.956	4109840.391	18.73
14	357847.832	4109825.140	11.42
15	357855.504	4109816.676	8.88
16	357860.785	4109809.541	8.63
17	357863.288	4109801.282	21.89
18	357872.995	4109781.664	7.68
19	357877.681	4109775.578	7.67
20	357881.142	4109768.733	14.58
21	357891.869	4109758.856	11.11
22	357897.938	4109749.550	10.48
23	357908.329	4109748.208	15.01
24	357923.186	4109750.346	7.36
25	357927.087	4109744.100	11.11
26	357931.299	4109733.823	10.77
27	357933.891	4109723.375	5.84
28	357934.486	4109717.564	11.68
29	357933.103	4109705.962	24.60
30	357933.679	4109681.366	32.33
31	357931.228	4109649.125	8.26
32	357931.141	4109640.861	5.63
33	357926.078	4109638.400	6.48
34	357919.638	4109639.100	15.59
35	357904.945	4109644.319	8.41
36	357896.860	4109646.624	5.64
37	357891.304	4109645.678	5.46
38	357886.128	4109647.418	9.86
39	357876.384	4109648.905	20.56
40	357867.969	4109667.663	12.09
41	357868.581	4109679.735	17.00
42	357867.096	4109696.669	13.04
43	357861.343	4109708.369	15.76
44	357847.604	4109716.090	15.99
45	357831.945	4109719.346	18.90
46	357814.665	4109711.696	7.71
47	357810.367	4109718.098	6.76
48	357809.044	4109724.731	11.97
49	357797.995	4109720.119	9.82
50	357790.408	4109713.893	17.09
51	357778.363	4109726.013	27.98
52	357754.530	4109711.356	16.17
53	357741.492	4109701.794	6.88
54	357738.031	4109695.851	11.94
55	357726.464	4109692.908	12.41
56	357720.298	4109703.673	11.51
57	357717.534	4109714.842	14.03
58	357711.507	4109727.506	13.15
59	357704.849	4109738.844	10.72
60	357701.373	4109748.984	10.80
61	357701.549	4109759.786	15.72
62	357710.017	4109773.026	13.11
63	357713.967	4109785.530	32.82
64	357722.293	4109817.272	21.06
65	357726.058	4109837.989	5.03
66	357731.037	4109837.304	18.54
67	357749.554	4109838.196	10.92
68	357754.871	4109828.654	13.94
69	357767.964	4109823.885	7.31
70	357770.858	4109830.594	7.04
71	357772.768	4109837.367	22.67
72	357770.924	4109859.961	7.68
73	357770.330	4109867.613	7.66
74	357774.267	4109874.184	9.08
75	357779.219	4109881.790	10.96
76	357785.220	4109890.959	36.03

ΠΑΡΑΤΗΡΗΣΕΙΣ

Το διάγραμμα είναι ενταγμένο στο κρατικό σύστημα συντεταγμένων ΕΓΣΑ '87.
Οι διαστάσεις και τα εμβαδά υπολογίστηκαν αναλυτικά από τις συντεταγμένες των κορυφών.
Η εξάρτηση από το ΕΓΣΑ '87, πραγματοποιήθηκε με σύστημα GPS,και κάνοντας χρήση του Ελληνικού Σύστηματος Εντοπισμού - HEPOS. Σημείο εξάρτησης ο σταθμός αναφοράς RTCM-Ref 0017 με:
X= 331873,126 Y= 4099993,546 Z= 34,71

ΥΠΕΥΘΥΝΗ ΔΗΛΩΣΗ ΙΔΙΟΚΤΗΤΗ ή ΟΡΙΟΔΕΙΚΤΗ Ν. 4030/11

Ο πιο κάτω υπογράφων κ. Τσάκωνας Δημήτριος του Ευστρατίου δηλώνω ότι το τμήμα "Α2" του αγροτεμαχίου "Α" που φαίνεται στο διάγραμμα αυτό με στοιχεία (9,10,11,...,74,75,76,9), τα όρια του οποίου γνωρίζω και υπέδειξα, έχουν αποτυπωθεί σωστά και είναι ορθά. Δηλώνω επίσης ότι το ακίνητο δε βαρύνεται με δουλεία και κανένα νομικό ελάττωμα.

Σπάρτη, Ιούνιος 2016

Ο δηλών

ΑΠΟΣΠΑΣΜΑ ΧΑΡΤΗ Γ.Υ.Σ. ΚΛΙΜΑΚΑΣ 1:5000

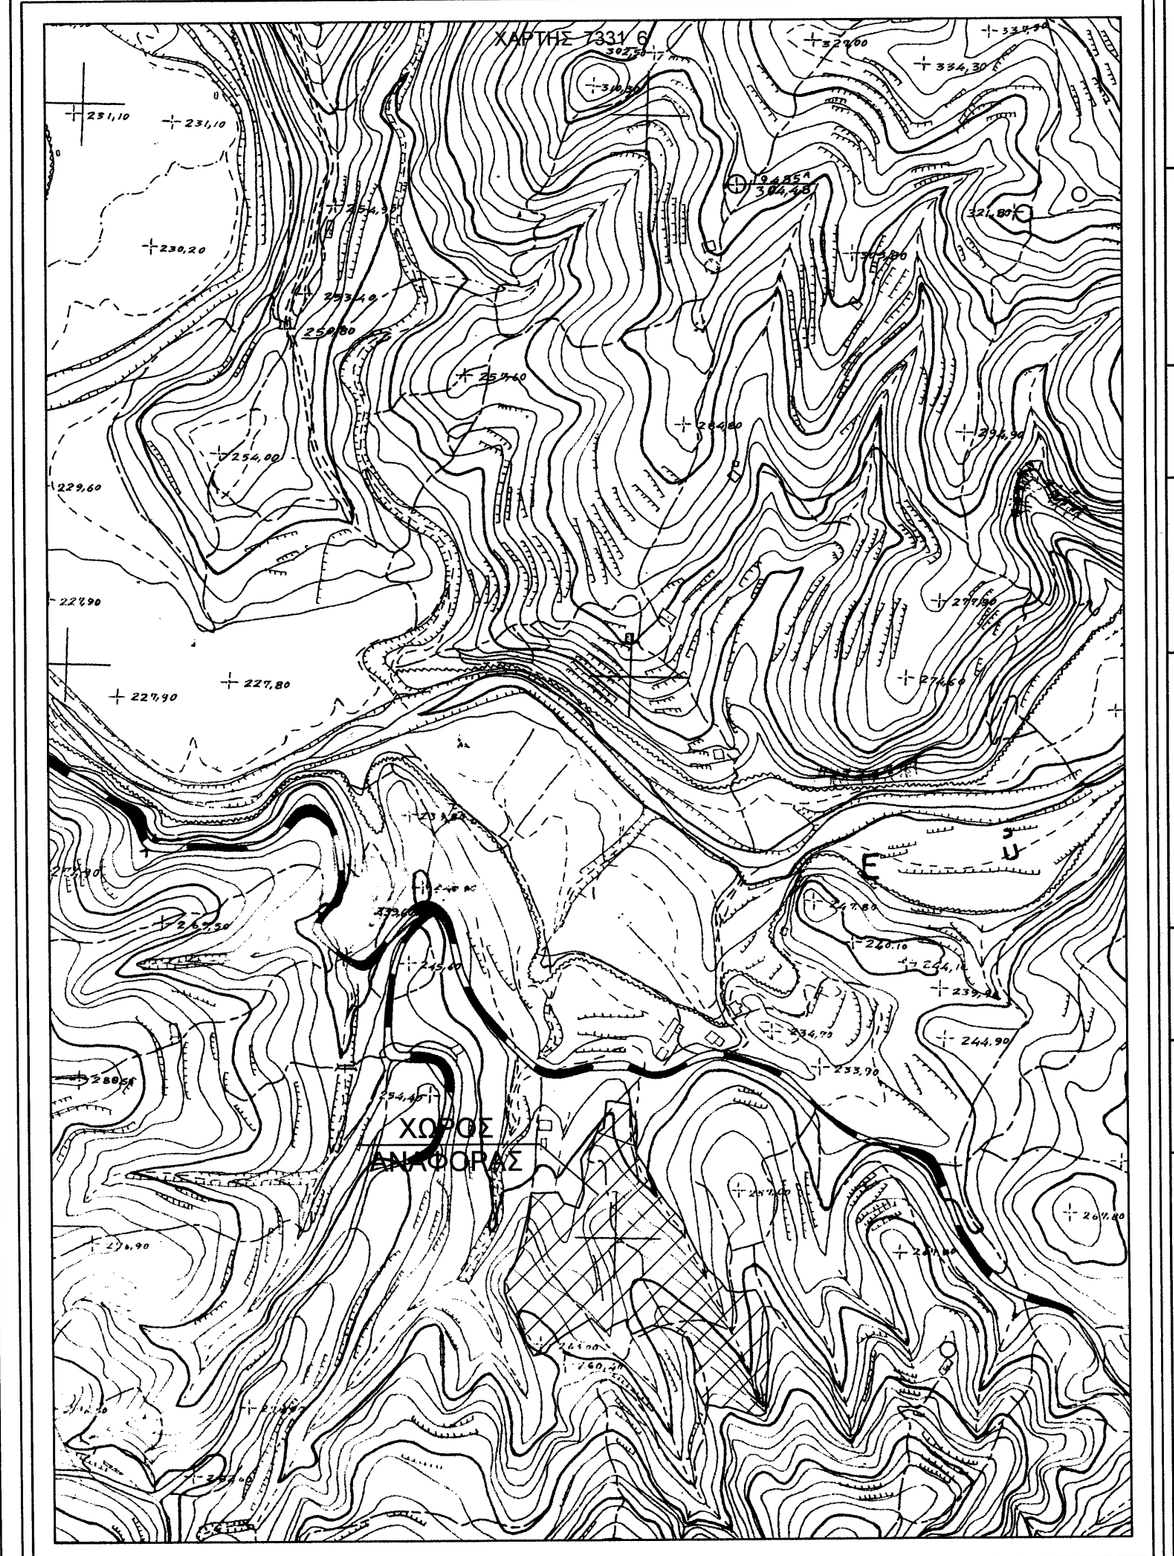

ΚΟΥΤΣΟΒΙΤΗΣ Κ. ΠΑΝΑΓΙΩΤΗΣ

ΠΤΥΧΙΟΥΧΟΣ ΤΟΠΟΓΡΑΦΟΣ ΜΗΧΑΝΙΚΟΣ Τ.Ε.

Λεωνίδου 30 - ΣΠΑΡΤΗ ΤΗΛ. 27310 - 20250 & 6944-676738 E-MAIL:topopk@otenet.gr

ΘΕΜΑ : ΤΟΠΟΓΡΑΦΙΚΟ ΔΙΑΓΡΑΜΜΑ

ΕΡΓΟΔΟΤΗΣ : ΤΣΑΚΩΝΑΣ ΔΗΜΗΤΡΙΟΣ του ΕΥΣΤΡΑΤΙΟΥ

ΙΔΙΟΚΤΗΤΗΣ: ΤΣΑΚΩΝΑΣ ΔΗΜΗΤΡΙΟΣ του ΕΥΣΤΡΑΤΙΟΥ

Περιφ. Ενότητα : ΛΑΚΩΝΙΑΣ
Δήμος : ΣΠΑΡΤΗΣ
Δημ. Ενότητα : ΜΥΣΤΡΑ
Τοπ. Κοινότητα : ΣΟΥΣΤΙΑΝΩΝ
Θέση : "ΠΛΑΤΙΑ" - ΕΚΤΟΣ ΟΡΙΩΝ ΟΙΚΙΣΜΟΥ ΚΑΡΑΒΑ ΣΟΥΣΤΙΑΝΩΝ

ΚΛΙΜΑΚΑ	ΚΑΤΗΓΟΡΙΑ	ΑΡ. ΣΧΕΔΙΟΥ :
1 : 1000	ΑΠΟΤΥΠΩΣΗ	Τ2
ΗΜΕΡΟΜΗΝΙΑ(μέτρησης)	ΤΡΟΠΟΠΟΙΗΣΗ	ΚΩΔΙΚΟΣ :
Ιούνιος 2016		136 ΤΣΑΚΩΝΑΣ 06/16

Ο ΜΗΧΑΝΙΚΟΣ

Ο ΤΕΧΝΙΚΟΣ ΥΠΑΛΛΗΛΟΣ