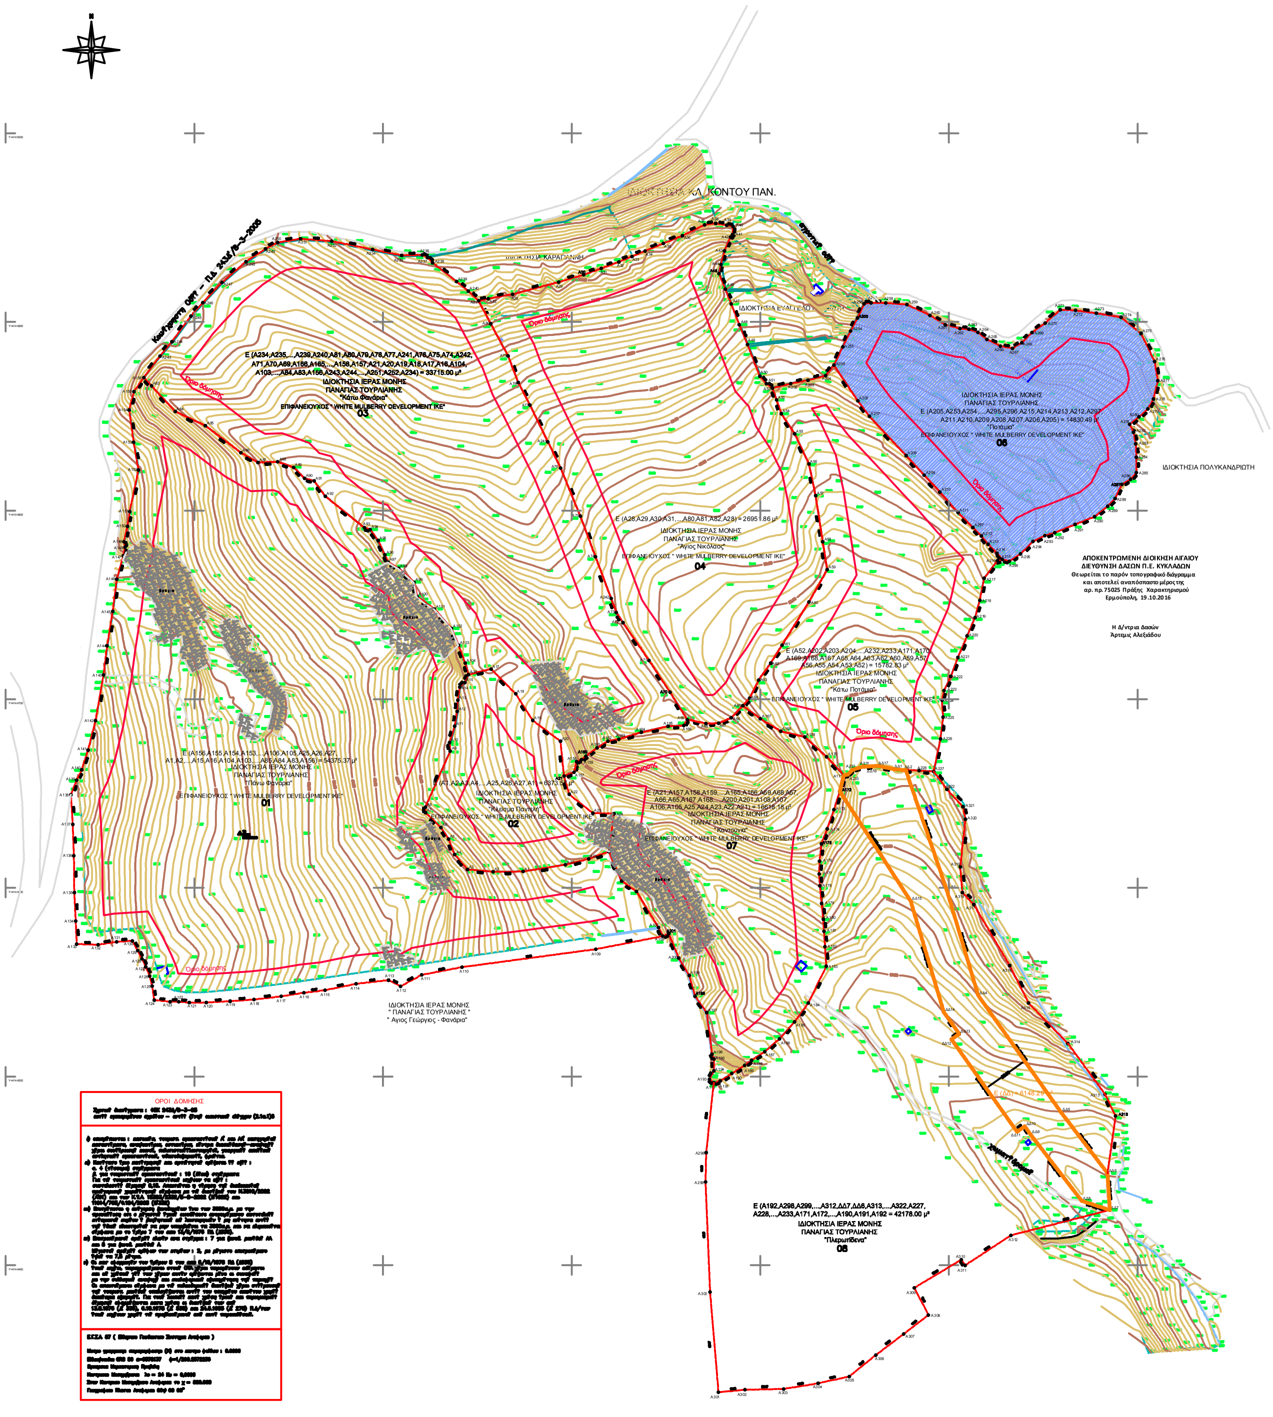
Καθ'ορισμός ΟΡΓ – Π.Δ. 243Δ/8-3-2005
ΙΔΙΟΚΤΗΣΙΑ ΚΛ. ΚΟΝΤΟΥ ΠΑΝ.
ΙΔΙΟΚΤΗΣΙΑ ΚΑΡΑΓΙΑΝΝΗ
ΙΔΙΟΚΤΗΣΙΑ ΕΥΑΓΓΕΛΟ
αγροτική οδός
ΙΔΙΟΚΤΗΣΙΑ ΠΟΛΥΚΑΝΔΡΙΩΤΗ
Όριο δόμησης
E (A234,A235,...,A239,A240,A81,A80,A79,A78,A77,A241,A76,A75,A74,A242, A71,A70,A69,A166,A165,...,A158,A157,A21,A20,A19,A18,A17,A16,A104, A103,...,A84,A83,A156,A243,A244,...,A251,A252,A234) = 33715.00 μ²
ΙΔΙΟΚΤΗΣΙΑ ΙΕΡΑΣ ΜΟΝΗΣ
ΠΑΝΑΓΙΑΣ ΤΟΥΡΛΙΑΝΗΣ
"Κάτω Φανάρια"
ΕΠΙΦΑΝΕΙΟΥΧΟΣ " WHITE MULBERRY DEVELOPMENT IKE"
03
E (A28,A29,A30,A31,...,A80,A81,A82,A28) = 26951.86 μ²
ΙΔΙΟΚΤΗΣΙΑ ΙΕΡΑΣ ΜΟΝΗΣ
ΠΑΝΑΓΙΑΣ ΤΟΥΡΛΙΑΝΗΣ
"Άγιος Νικόλαος"
ΕΠΙΦΑΝΕΙΟΥΧΟΣ " WHITE MULBERRY DEVELOPMENT IKE"
04
ΙΔΙΟΚΤΗΣΙΑ ΙΕΡΑΣ ΜΟΝΗΣ
ΠΑΝΑΓΙΑΣ ΤΟΥΡΛΙΑΝΗΣ
E (A205,A253,A254,...,A295,A296,A215,A214,A213,A212,A297, A211,A210,A209,A208,A207,A206,A205) = 14830.49 μ²
"Ποτάμια"
ΕΠΙΦΑΝΕΙΟΥΧΟΣ " WHITE MULBERRY DEVELOPMENT IKE"
06
E (A52,A202,A203,A204,...,A232,A233,A171,A170, A169,A168,A167,A65,A64,A63,A62,A60,A59,A57, A56,A55,A54,A53,A52) = 15782.83 μ²
ΙΔΙΟΚΤΗΣΙΑ ΙΕΡΑΣ ΜΟΝΗΣ
ΠΑΝΑΓΙΑΣ ΤΟΥΡΛΙΑΝΗΣ
"Κάτω Ποτάμια"
ΕΠΙΦΑΝΕΙΟΥΧΟΣ " WHITE MULBERRY DEVELOPMENT IKE"
05
E (A156,A155,A154,A153,...,A106,A105,A25,A26,A27, A1,A2,...,A15,A16,A104,A103,...,A85,A84,A83,A156) = 54375.37 μ²
ΙΔΙΟΚΤΗΣΙΑ ΙΕΡΑΣ ΜΟΝΗΣ
ΠΑΝΑΓΙΑΣ ΤΟΥΡΛΙΑΝΗΣ
"Πάνω Φανάρια"
ΕΠΙΦΑΝΕΙΟΥΧΟΣ " WHITE MULBERRY DEVELOPMENT IKE"
01
E (A1,A2,A3,A4,...,A25,A26,A27,A1) = 6373.57 μ²
ΙΔΙΟΚΤΗΣΙΑ ΙΕΡΑΣ ΜΟΝΗΣ
ΠΑΝΑΓΙΑΣ ΤΟΥΡΛΙΑΝΗΣ
"Κλείσμα Παντελή"
ΕΠΙΦΑΝΕΙΟΥΧΟΣ " WHITE MULBERRY DEVELOPMENT IKE"
02
E (A21,A157,A158,A159,...,A165,A166,A69,A68,A67, A66,A65,A167,A168,...,A200,A201,A108,A107, A106,A105,A25,A24,A23,A22,A21) = 16618.18 μ²
ΙΔΙΟΚΤΗΣΙΑ ΙΕΡΑΣ ΜΟΝΗΣ
ΠΑΝΑΓΙΑΣ ΤΟΥΡΛΙΑΝΗΣ
"Καντούνια"
ΕΠΙΦΑΝΕΙΟΥΧΟΣ " WHITE MULBERRY DEVELOPMENT IKE"
07
βράχια
ΙΔΙΟΚΤΗΣΙΑ ΙΕΡΑΣ ΜΟΝΗΣ
" ΠΑΝΑΓΙΑΣ ΤΟΥΡΛΙΑΝΗΣ "
" Αγιος Γεώργιος - Φανάρια"
E (ΔΔ) = 6148.29 μ²
Χωματόδρομος
E (A192,A298,A299,...,A312,ΔΔ7,ΔΔ6,A313,...,A322,A227, A228,...,A233,A171,A172,...,A190,A191,A192 = 42178.00 μ²
ΙΔΙΟΚΤΗΣΙΑ ΙΕΡΑΣ ΜΟΝΗΣ
ΠΑΝΑΓΙΑΣ ΤΟΥΡΛΙΑΝΗΣ
"Πλερωτίδενα"
08

**ΑΠΟΚΕΝΤΡΩΜΕΝΗ ΔΙΟΙΚΗΣΗ ΑΙΓΑΙΟΥ**
**ΔΙΕΥΘΥΝΣΗ ΔΑΣΩΝ Π.Ε. ΚΥΚΛΑΔΩΝ**
Θεωρείται το παρόν τοπογραφικό διάγραμμα
και αποτελεί αναπόσπαστο μέρος της
αρ. πρ. 75025 Πράξης Χαρακτηρισμού
Ερμούπολη, 19.10.2016

Η Δ/ντρια Δασών
Άρτεμις Αλεξιάδου

ΟΡΟΙ ΔΟΜΗΣΗΣ

Σχετικό διάταγμα : ΦΕΚ 243Δ/8-3-05
[illegible]

[illegible]

ΕΓΣΑ 87 ( Ελληνικό Γεωδαιτικό Σύστημα Αναφοράς )

Μέτρο γραμμικής παραμόρφωσης (k) στο κέντρο φύλλου : 0.9996
Ελλειψοειδές GRS 80 α=6378137 f=1/298.257222
Προβολή Εγκάρσια Μερκατορική
Κεντρικός Μεσημβρινός λο = 24 ko = 0,9996
Στον Κεντρικό Μεσημβρινό Αναφοράς το χ = 500.000
Γεωγραφικό Πλάτος Αναφοράς [illegible]