


ΚΑΤΑΓΡΑΦΙΚΟ ΔΙΑΓΡΑΜΜΑ

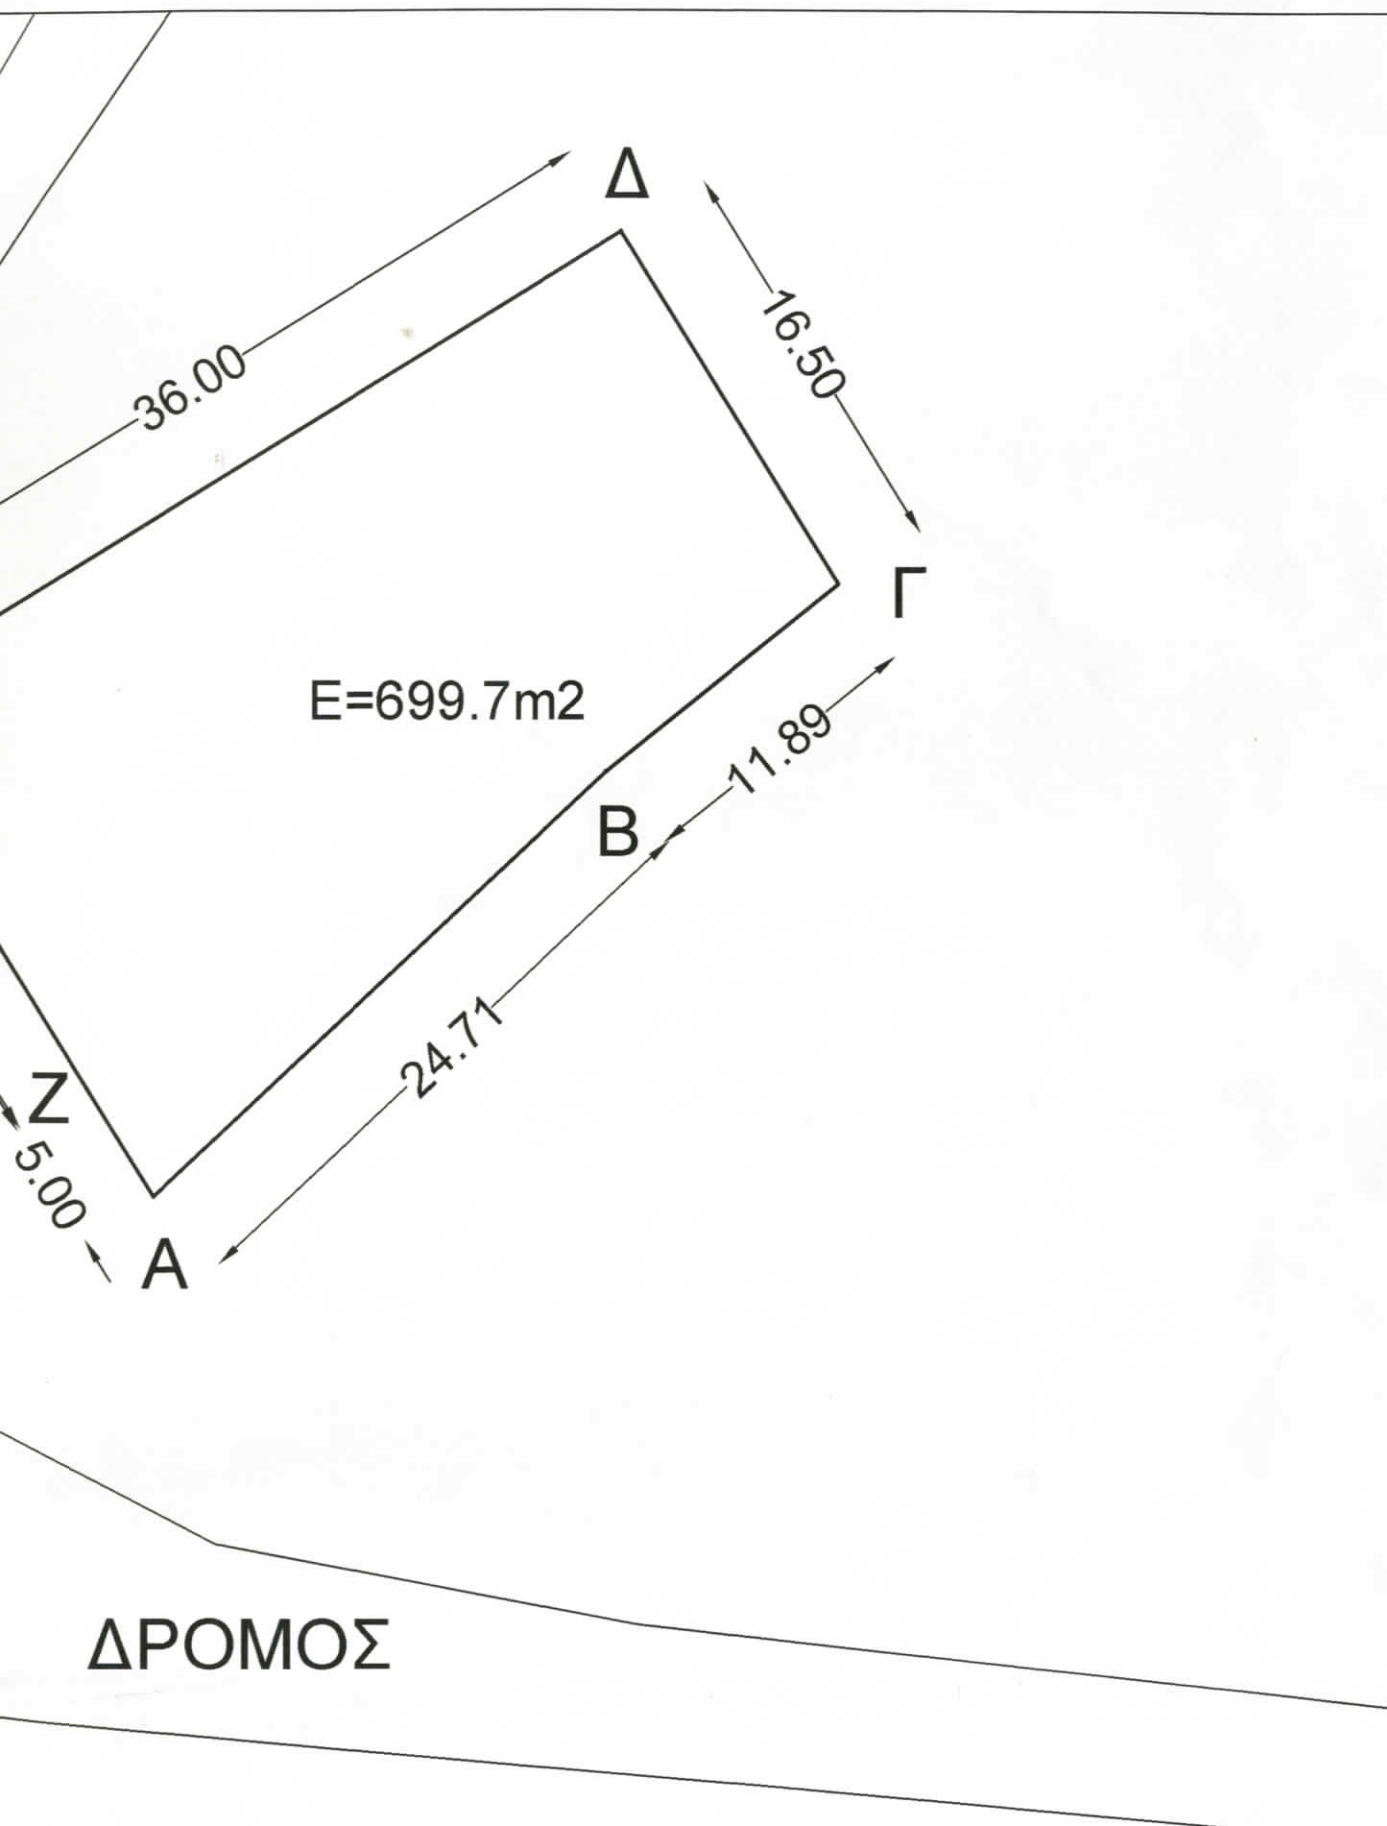

ΚΛΙΜΑΚΑ 1:300


ΟΔΟΠΟΡΙΚΟ ΣΚΑΡΙΦΗΜΑ



ΚΛΙΜΑΚΑ 1:10.000

ΤΟΠΟΓΡΑΦΙΚΟ ΔΙΑΓΡΑΜΜΑ

ΤΟΠΟΘΕΤΗΣΗ ΕΚΤΑΣΕΩΣ ΣΕ ΑΠΟΣΠΑΣΜΑ ΦΥΛΛΟΥ ΧΑΡΤΟΥ Γ.Υ.Σ.
ΜΕ ΑΡ. 6430 / 3

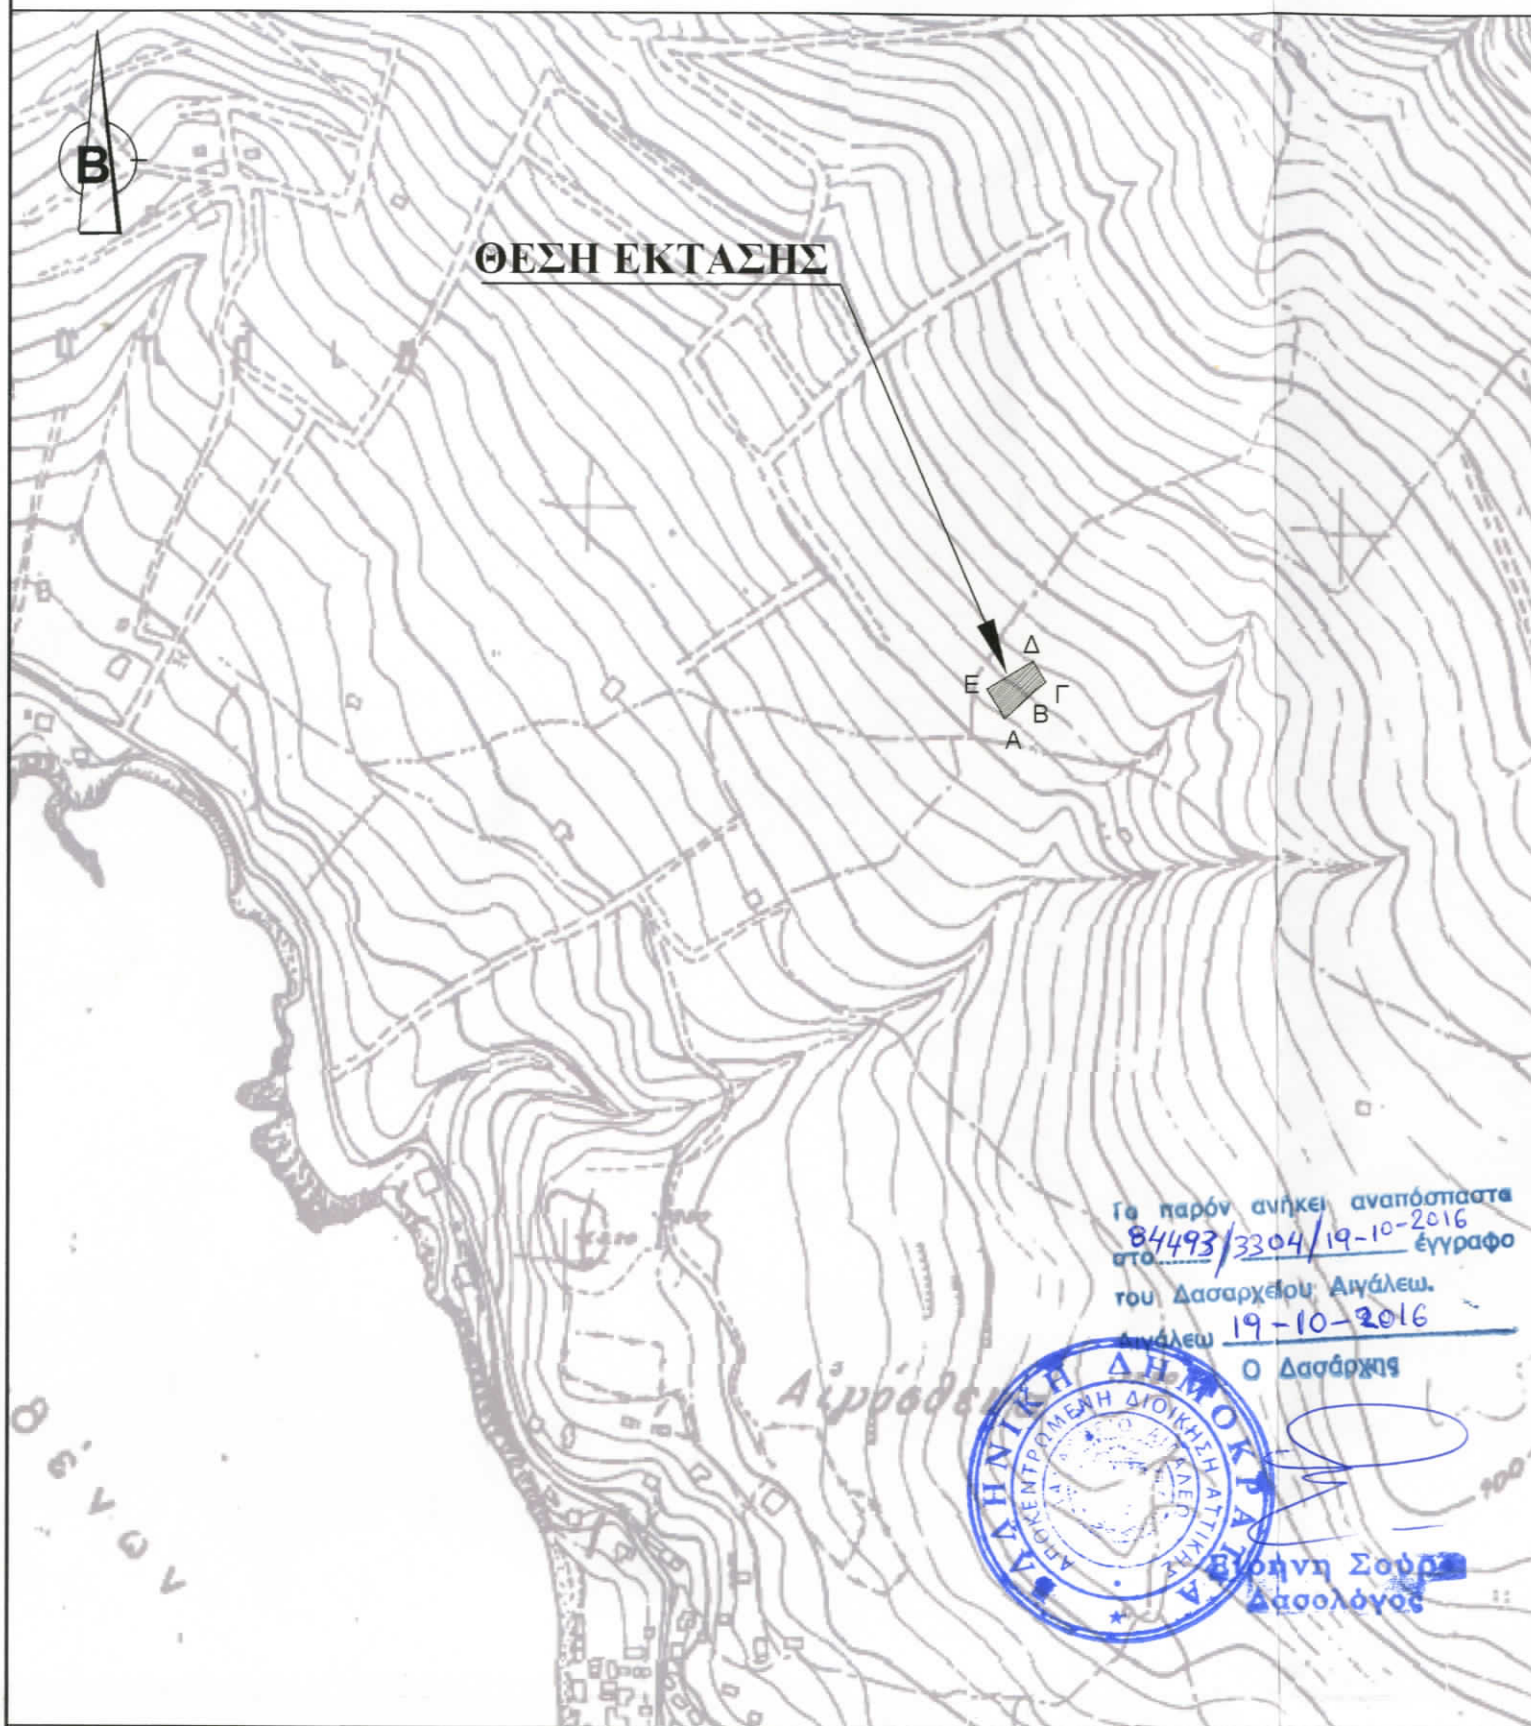


ΚΛΙΜΑΚΑ 1:5.000

ΤΟΠΟΓΡΑΦΙΚΟ ΔΙΑΓΡΑΜΜΑ



Το παρόν συνοδεύει την
από 19-10-2016
εισήγησή μου

Η εισηγήτρια
Ε. Γεωργιάρα
Δασολόγος

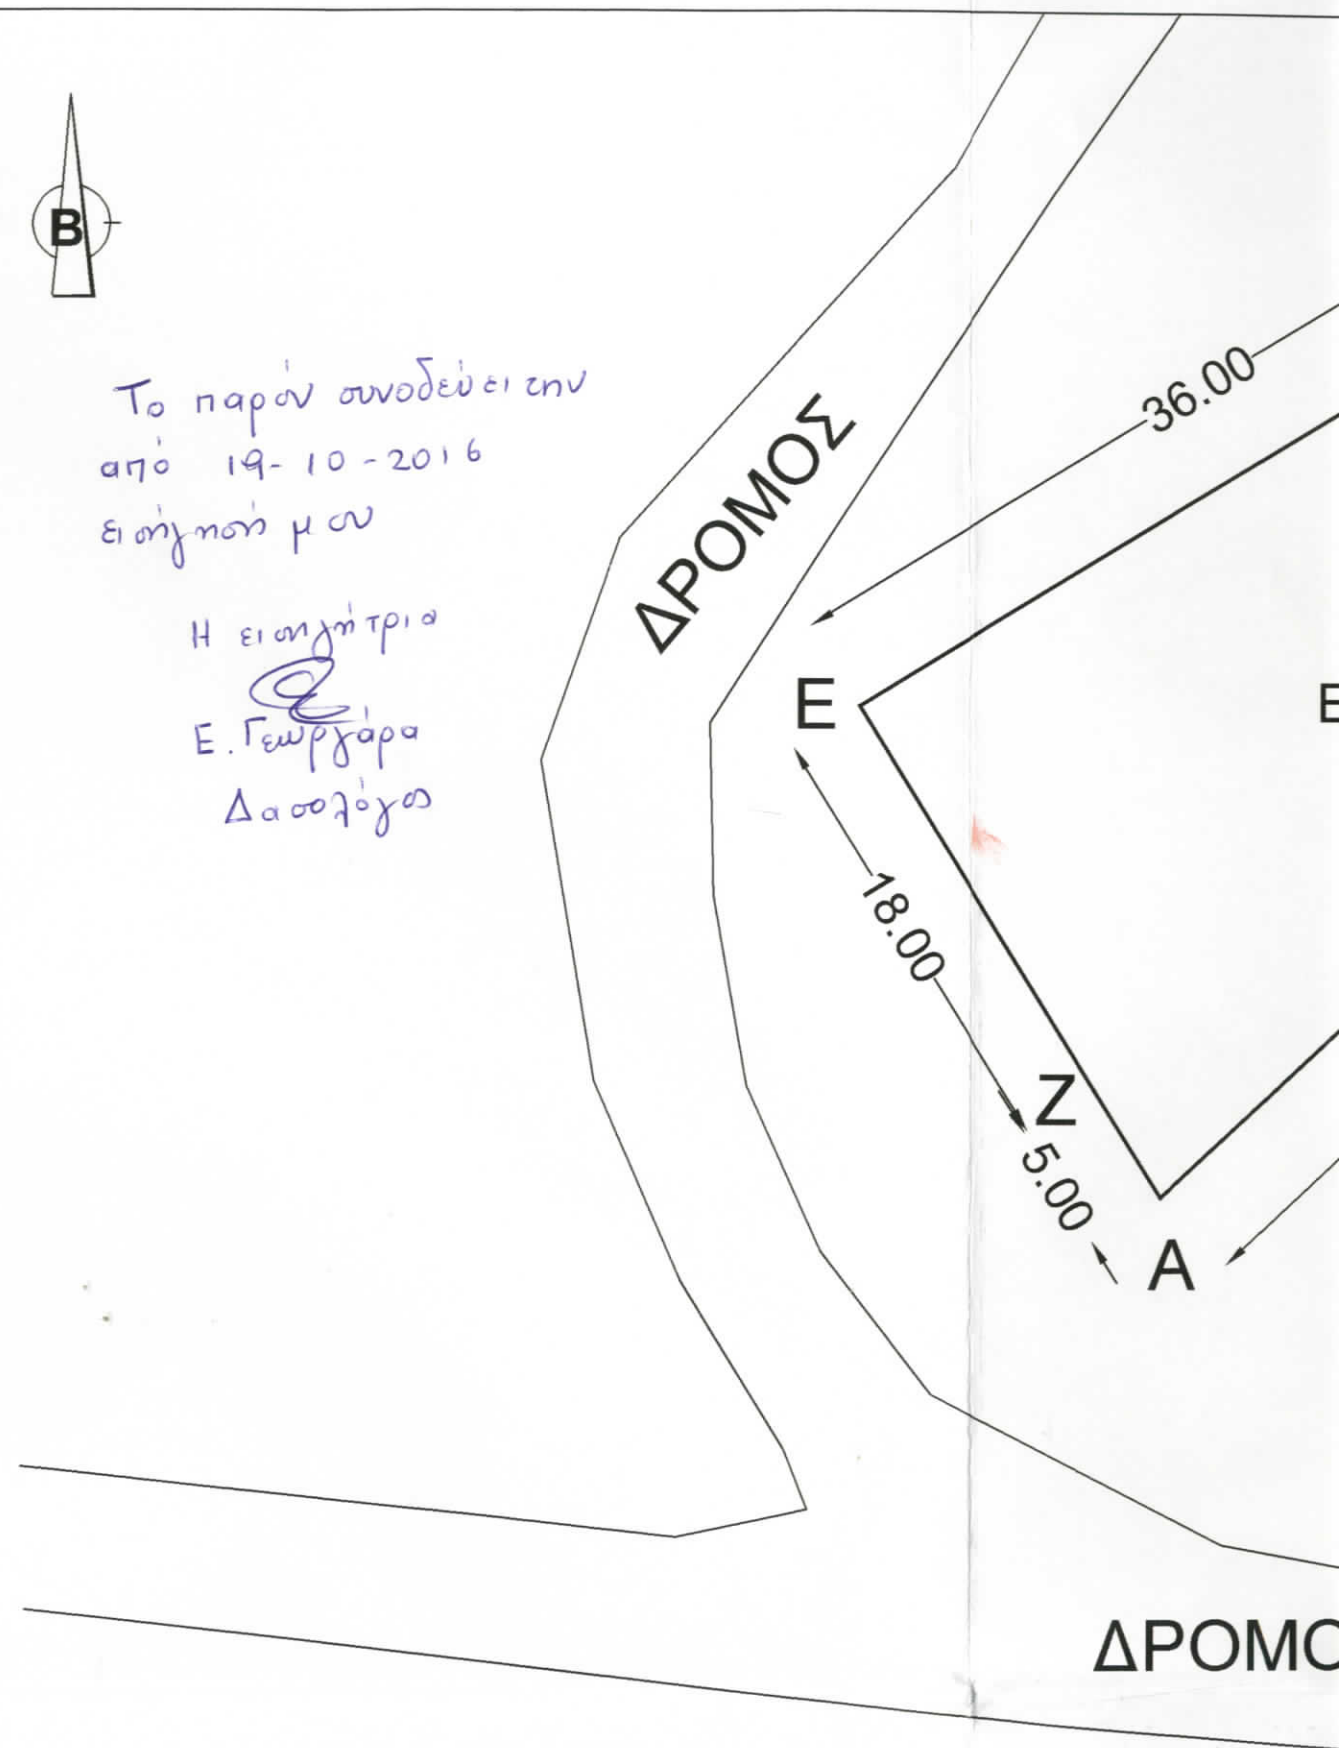

$E(A,B,Γ,Δ,E,A) = 699,70 \text{ τμ.}$

ΚΛΙΜΑΚΑ 1:300

ΤΟΠΟΓΡΑΦΙΚΟ ΔΙΑΓΡΑΜΜΑ

ΧΑΡΤΗΣ ΠΡΟΣΑΝΑΤΟΛΙΣΜΟΥ



ΚΛΙΜΑΚΑ 1:50.000

ΘΕΣΗ: "ΚΑΜΙΝΙΑ ή ΑΣΠΡΑ ΧΩΜΑΤΑ",
ΔΗΜΟΣ ΜΑΝΔΡΑΣ - ΕΙΔΥΛΛΙΑΣ
ΝΟΜΟΣ ΑΤΤΙΚΗΣ

ΙΔΙΟΚΤΗΤΗΣ : ΒΑΛΑΒΑΝΙΔΟΥ ΠΑΥΛΙΝΑ

ΘΕΜΑ: ΤΟΠΟΓΡΑΦΙΚΟ ΔΙΑΓΡΑΜΜΑ ΕΚΤΑΣΕΩΣ,
ΤΟΠΟΘΕΤΗΣΗ ΣΕ ΟΡΘΟΦΩΤΟΧΑΡΤΗ
ΤΟΠΟΘΕΤΗΣΗ ΣΕ ΦΥΛΛΟ ΧΑΡΤΟΥ ΓΥΣ ΜΕ ΑΡΙΘΜΟ 6430/3
ΟΔΟΠΟΡΙΚΟ ΣΚΑΡΙΦΗΜΑ

ΣΥΝΤΑΞΑΣ: ΚΑΡΑΠΙΔΑΚΗΣ ΕΛΕΥΘΕΡΙΟΣ

ΚΛΙΜΑΚΑ : 1:300
(ΤΟΠΟΓΡΑΦΙΚΟΥ ΔΙΑΓΡΑΜΜΑΤΟΣ)

ΗΜΕΡΟΜΗΝΙΑ ΣΥΝΤΑΞΗΣ: 01-04-2014

ΥΠΟΓΡΑΦΗ - ΣΦΡΑΓΙΔΑ

ΕΛΕΥΘΕΡΙΟΣ Γ. ΚΑΡΑΠΙΔΑΚΗΣ
Διεύθυνση - ΠΕΡΙΒΑΛΛΟΝΤΟΣ,
ΜΕΤΕΤΕΣ - ΥΠΗΡΕΣΙΕΣ
ΜΕΛΟΣ ΠΡΩΤΕΣ ΑΡ. ΜΗΤΡΩΟΥ: 2-021
Ν. ΠΛΑΣΤΗΡΑ/38 - ΑΙΓΑΛΕΟ Τ.Κ. 122
ΤΗΛ: 210 5913785 - FAX: 210 5913785
ΑΦΜ: 99725832

ΚΛΙΜΑΚΑ 1:5.000

E(A,B,Γ,Δ,E,A) = 699,70 τμ.

ΟΡΘΟΦΩΤΟΧΑΡΤΗΣ

Με ατομική μου ευθύνη και γνωρίζοντας τις συνέπειες που θα προκύψουν από ανακριβή τοποθέτηση της έκτασης στο απόσπασμα του χαρτη ΓΥΣ / ορθοφωτοχάρτη κλίμακας 1:5000 (αρ.64 30 /3) και τις κυρώσεις που προβλέπονται από τις διατάξεις της παρ. 6 του αρθρ.22 του Ν.1599/1986 ΔΗΛΩΝΩ ότι η θέση, οι διαστάσεις και το σχήμα της έκτασης **E(A,B,Γ,Δ,E,A) = 699,70 τμ.** όπως αποτυπώνεται στο παρόν απόσπασμα χάρτη και μου υποδείχθηκαν από την ιδιοκτήτρια είναι ακριβείς.


Τα όρια υποδείχθηκαν απο τον ιδιοκτήτη

ΚΑΡΑΠΙΛΑΚΗΣ ΕΛΕΥΘΕΡΙΟΣ
ΔΑΣΟΛΟΓΟΣ
ΕΛΕΥΘΕΡΙΟΣ Γ. ΚΑΡΑΠΙΛΑΚΗΣ
ΔΑΣΟΛΟΓΟΣ - ΓΕΩΠΛΑΝΗΤΟΛΟΓΟΣ
ΜΕΛΕΤΕΣ - ΥΠΗΡΕΣΙΕΣ
ΜΕΛΟΣ ΓΕΩΤΕΕ ΑΡ. ΜΗΤΡΩΟΥ 202519
Ν. ΠΛΑΣΤΗΡΑ 36 - ΑΙΓΑΛΕΟ ΤΚ 122 42
ΤΗΛ: 210 5900785 - FAX: 210 5900386
E-mail: 061219632

ΠΙΝΑΚΑΣ ΣΥΝΤΕΤΑΓΜΕΝΩΝ ΚΑΤΑ ΕΓΣΑ '87

ΚΟΡΥΦΗ	X	Y
A	432231.92	4223325.13
B	432249.90	4223342.08
Γ	432259.16	4223349.55
Δ	432250.50	4223363.60
E	432219.86	4223344.71
Z	432229.30	4223329.39

39
115638
6116

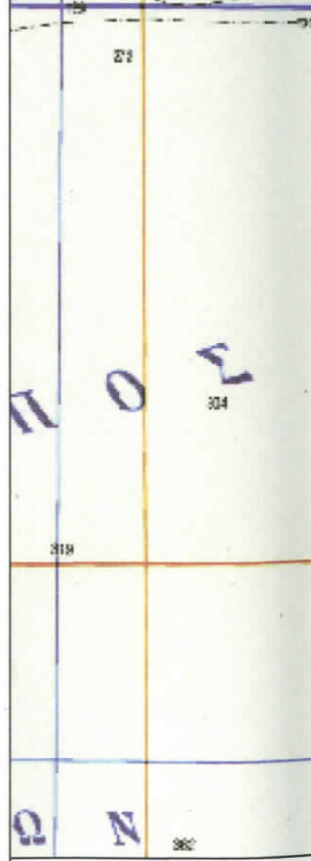

ΚΛΙΜΑΚΑ 1:5.000