ΤΟΠΟΓΡΑΦΙΚΟ ΔΙΑΓΡΑΜΜΑ

ΤΗΣ ΥΠΟ ΣΤΟΙΧΕΙΑ Α1-Α2-...-Α48-Α1 ΑΙΤΟΥΜΕΝΗΣ ΔΑΣΙΚΗΣ ΟΔΟΥ ΣΤΟ
ΔΗΜΟΣΙΟ ΔΑΣΟΣ ΚΟΤΡΩΝΙΟΥ ΣΤΗ ΘΕΣΗ "ΚΑΓΚΕΛΙΑ" ΤΗΣ Τ.Κ.
ΚΟΤΡΩΝΙΟΥ Δ.Ε. ΠΥΛΗΣ ΔΗΜΟΥ ΠΥΛΗΣ Π.Ε. ΤΡΙΚΑΛΩΝ

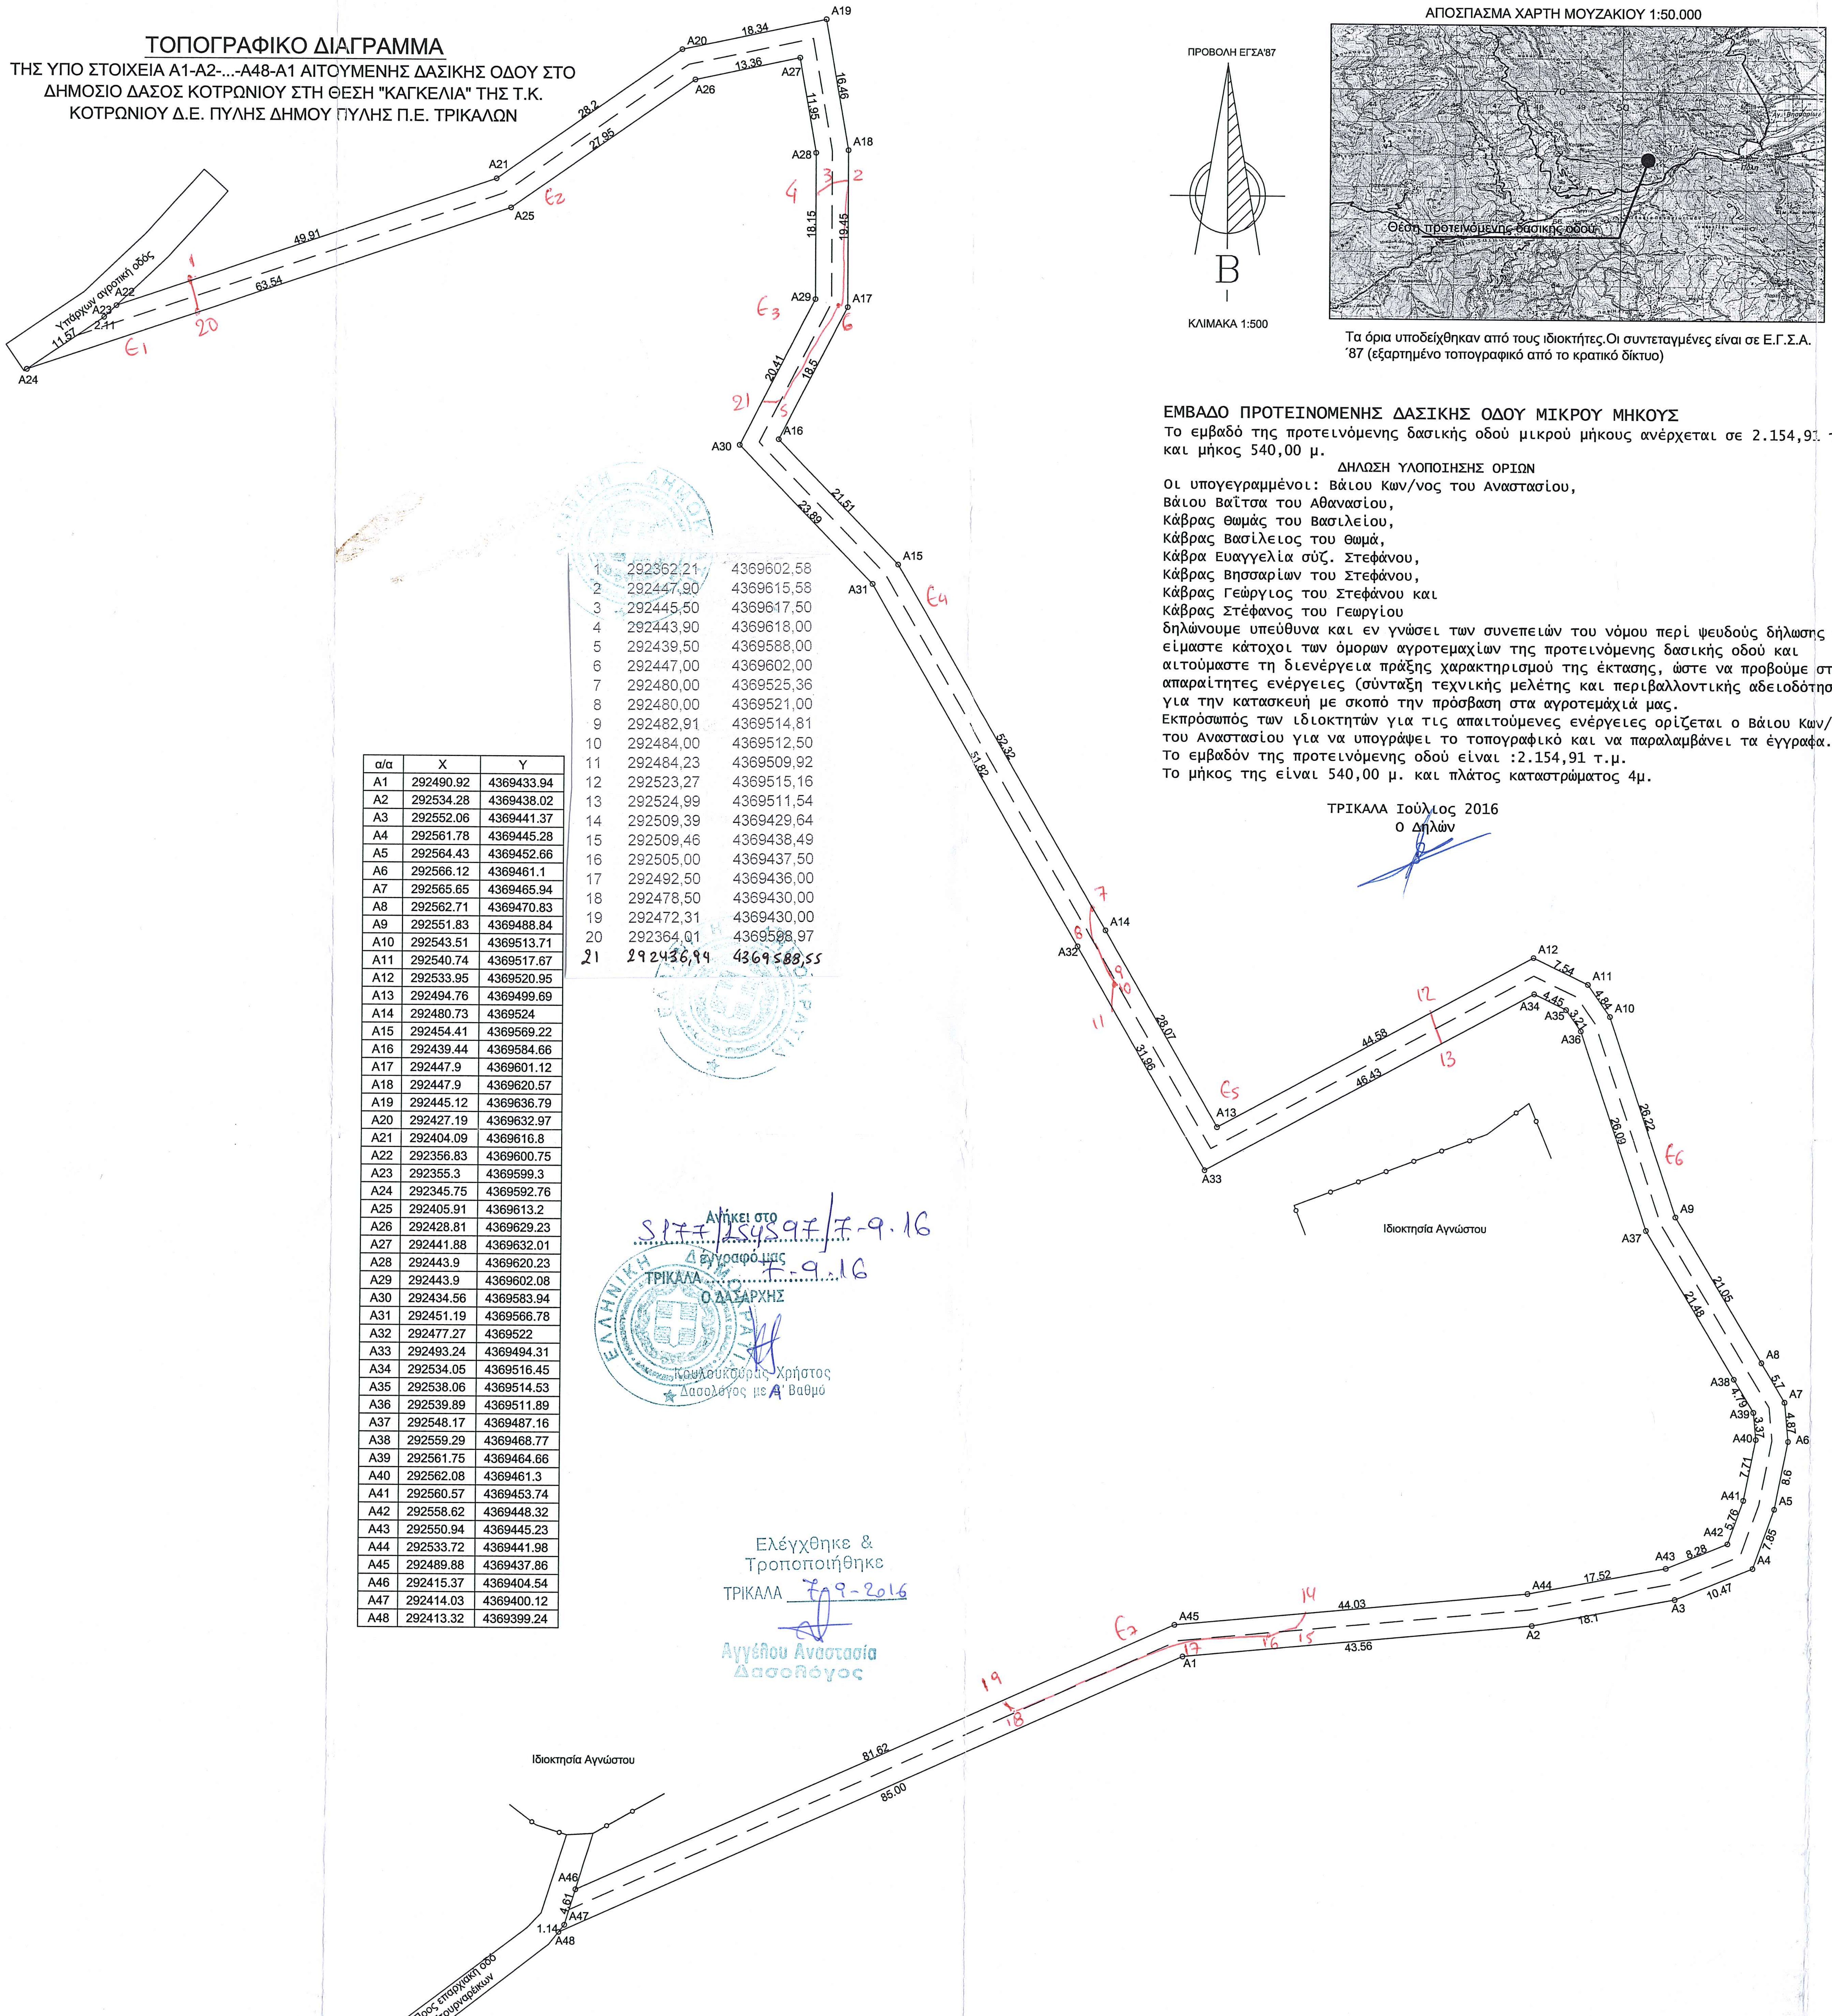
ΑΠΟΣΠΑΣΜΑ ΧΑΡΤΗ ΜΟΥΖΑΚΙΟΥ 1:50.000
Θέση προτεινόμενης δασικής οδού
ΠΡΟΒΟΛΗ ΕΓΣΑ'87
Β
ΚΛΙΜΑΚΑ 1:500
Υπάρχων αγροτική οδός
<--- Προς επαρχιακή οδό Πύλης Στουρναρέικων
Ιδιοκτησία Αγνώστου
Ιδιοκτησία Αγνώστου
A1
A2
A3
A4
A5
A6
A7
A8
A9
A10
A11
A12
A13
A14
A15
A16
A17
A18
A19
A20
A21
A22
A23
A24
A25
A26
A27
A28
A29
A30
A31
A32
A33
A34
A35
A36
A37
A38
A39
A40
A41
A42
A43
A44
A45
A46
A47
A48
11.57
2.11
49.91
63.54
28.2
27.95
18.34
13.36
16.46
11.95
19.45
18.15
18.5
20.41
21.51
23.89
52.32
51.82
28.07
31.96
44.58
46.43
7.64
4.84
4.45
3.21
28.22
26.09
21.05
21.48
5.7
4.87
4.79
3.37
8.6
7.71
7.85
5.76
10.47
8.28
17.52
18.1
44.03
43.56
81.62
85.00
4.61
1.14
Ε1
Ε2
Ε3
Ε4
Ε5
Ε6
Ε7
1
2
3
4
5
6
7
8
9
10
11
12
13
14
15
16
17
18
19
20
21

Τα όρια υποδείχθηκαν από τους ιδιοκτήτες.Οι συντεταγμένες είναι σε Ε.Γ.Σ.Α. ΄87 (εξαρτημένο τοπογραφικό από το κρατικό δίκτυο)

ΕΜΒΑΔΟ ΠΡΟΤΕΙΝΟΜΕΝΗΣ ΔΑΣΙΚΗΣ ΟΔΟΥ ΜΙΚΡΟΥ ΜΗΚΟΥΣ

Το εμβαδό της προτεινόμενης δασικής οδού μικρού μήκους ανέρχεται σε 2.154,91 τ.μ. και μήκος 540,00 μ.

ΔΗΛΩΣΗ ΥΛΟΠΟΙΗΣΗΣ ΟΡΙΩΝ

Οι υπογεγραμμένοι: Βάιου Κων/νος του Αναστασίου,
Βάιου Βαΐτσα του Αθανασίου,
Κάβρας Θωμάς του Βασιλείου,
Κάβρας Βασίλειος του Θωμά,
Κάβρα Ευαγγελία σύζ. Στεφάνου,
Κάβρας Βησσαρίων του Στεφάνου,
Κάβρας Γεώργιος του Στεφάνου και
Κάβρας Στέφανος του Γεωργίου

δηλώνουμε υπεύθυνα και εν γνώσει των συνεπειών του νόμου περί ψευδούς δήλωσης ότι είμαστε κάτοχοι των όμορων αγροτεμαχίων της προτεινόμενης δασικής οδού και αιτούμαστε τη διενέργεια πράξης χαρακτηρισμού της έκτασης, ώστε να προβούμε στις απαραίτητες ενέργειες (σύνταξη τεχνικής μελέτης και περιβαλλοντικής αδειοδότησης) για την κατασκευή με σκοπό την πρόσβαση στα αγροτεμάχιά μας.

Εκπρόσωπος των ιδιοκτητών για τις απαιτούμενες ενέργειες ορίζεται ο Βάιου Κων/νος του Αναστασίου για να υπογράψει το τοπογραφικό και να παραλαμβάνει τα έγγραφα.

Το εμβαδόν της προτεινόμενης οδού είναι :2.154,91 τ.μ.

Το μήκος της είναι 540,00 μ. και πλάτος καταστρώματος 4μ.

ΤΡΙΚΑΛΑ Ιούλιος 2016
Ο Δηλών

1	292362,21	4369602,58
2	292447,90	4369615,58
3	292445,50	4369617,50
4	292443,90	4369618,00
5	292439,50	4369588,00
6	292447,00	4369602,00
7	292480,00	4369525,36
8	292480,00	4369521,00
9	292482,91	4369514,81
10	292484,00	4369512,50
11	292484,23	4369509,92
12	292523,27	4369515,16
13	292524,99	4369511,54
14	292509,39	4369429,64
15	292509,46	4369438,49
16	292505,00	4369437,50
17	292492,50	4369436,00
18	292478,50	4369430,00
19	292472,31	4369430,00
20	292364,01	4369598,97
21	292436,94	4369588,55

α/α	X	Y
A1	292490.92	4369433.94
A2	292534.28	4369438.02
A3	292552.06	4369441.37
A4	292561.78	4369445.28
A5	292564.43	4369452.66
A6	292566.12	4369461.1
A7	292565.65	4369465.94
A8	292562.71	4369470.83
A9	292551.83	4369488.84
A10	292543.51	4369513.71
A11	292540.74	4369517.67
A12	292533.95	4369520.95
A13	292494.76	4369499.69
A14	292480.73	4369524
A15	292454.41	4369569.22
A16	292439.44	4369584.66
A17	292447.9	4369601.12
A18	292447.9	4369620.57
A19	292445.12	4369636.79
A20	292427.19	4369632.97
A21	292404.09	4369616.8
A22	292356.83	4369600.75
A23	292355.3	4369599.3
A24	292345.75	4369592.76
A25	292405.91	4369613.2
A26	292428.81	4369629.23
A27	292441.88	4369632.01
A28	292443.9	4369620.23
A29	292443.9	4369602.08
A30	292434.56	4369583.94
A31	292451.19	4369566.78
A32	292477.27	4369522
A33	292493.24	4369494.31
A34	292534.05	4369516.45
A35	292538.06	4369514.53
A36	292539.89	4369511.89
A37	292548.17	4369487.16
A38	292559.29	4369468.77
A39	292561.75	4369464.66
A40	292562.08	4369461.3
A41	292560.57	4369453.74
A42	292558.62	4369448.32
A43	292550.94	4369445.23
A44	292533.72	4369441.98
A45	292489.88	4369437.86
A46	292415.37	4369404.54
A47	292414.03	4369400.12
A48	292413.32	4369399.24

Ανήκει στο S177/254597/7-9.16
Δ έγγραφό μας
ΤΡΙΚΑΛΑ 7-9.16
Ο ΔΑΣΑΡΧΗΣ
Κουλουκούρας Χρήστος
Δασολόγος με Α' Βαθμό

Ελέγχθηκε &
Τροποποιήθηκε
ΤΡΙΚΑΛΑ 7-9-2016
Αγγέλου Αναστασία
Δασολόγος

ΚΟΥΛΟΥΚΟΥΡΑΣ ΗΛΙΑΣ, ΔΑΣΟΛΟΓΟΣ - ΠΕΡΙΒΑΛΛΟΝΤΟΛΟΓΟΣ
ΓΡΑΦΕΙΟ ΔΑΣΙΚΩΝ & ΠΕΡΙΒΑΛΛΟΝΤΙΚΩΝ ΜΕΛΕΤΩΝ
Οδός Ζηλευτής - Τρίκαλα - Τηλ.: 24310-30004,6978990323
E-mail: iliaskoul@yahoo.gr

ΕΡΓΟΔΟΤΗΣ : Βάιου Κων/νος του Αναστασίου

ΘΕΣΗ ΕΡΓΟΥ: "Καγκέλια" Τ.Κ. Κοτρωνίου Δ. Πύλης

ΜΕΛΕΤΗΤΗΣ : Κουλουκούρας Ηλίας

ΘΕΜΑ ΣΧΕΔΙΟΥ: Τοπογραφικό διάγραμμα προτεινόμενης δασικής οδού μικρού μήκους

ΚΛΙΜΑΚΑ ΣΧΕΔΙΟΥ: 1:500

ΗΜΕΡΟΜΗΝΙΑ : Ιούλιος 2016

ΣΦΡΑΓΙΔΑ - ΥΠΟΓΡΑΦΗ

ΗΛΙΑΣ ΧΡΗΣΤ. ΚΟΥΛΟΥΚΟΥΡΑΣ
ΔΑΣΟΛΟΓΟΣ - ΠΕΡΙΒΑΛΛΟΝΤΟΛΟΓΟΣ ΜΕΛΕΤΗΤΗΣ
ΜΕΛΟΣ ΓΕΩΤΕΕ - ΑΡ. ΜΗΤΡΩΟΥ: 2-03468
ΑΡ. ΜΗΤΡΩΟΥ ΥΠ.-ΥΠΟ.ΜΕ.ΔΙ. 24093
ΟΔΟΣ ΖΗΛΕΥΤΗΣ - ΤΡΙΚΑΛΑ - Τ.Κ. 42100
ΤΗΛ. & FAX: 24310 30004
ΑΦΜ: 130071222 - ΔΟΥ: ΤΡΙΚΑΛΩΝ
e-mail: iliaskoul@yahoo.gr

ΑΡΙΘΜΟΣ ΣΧΕΔΙΟΥ: 1