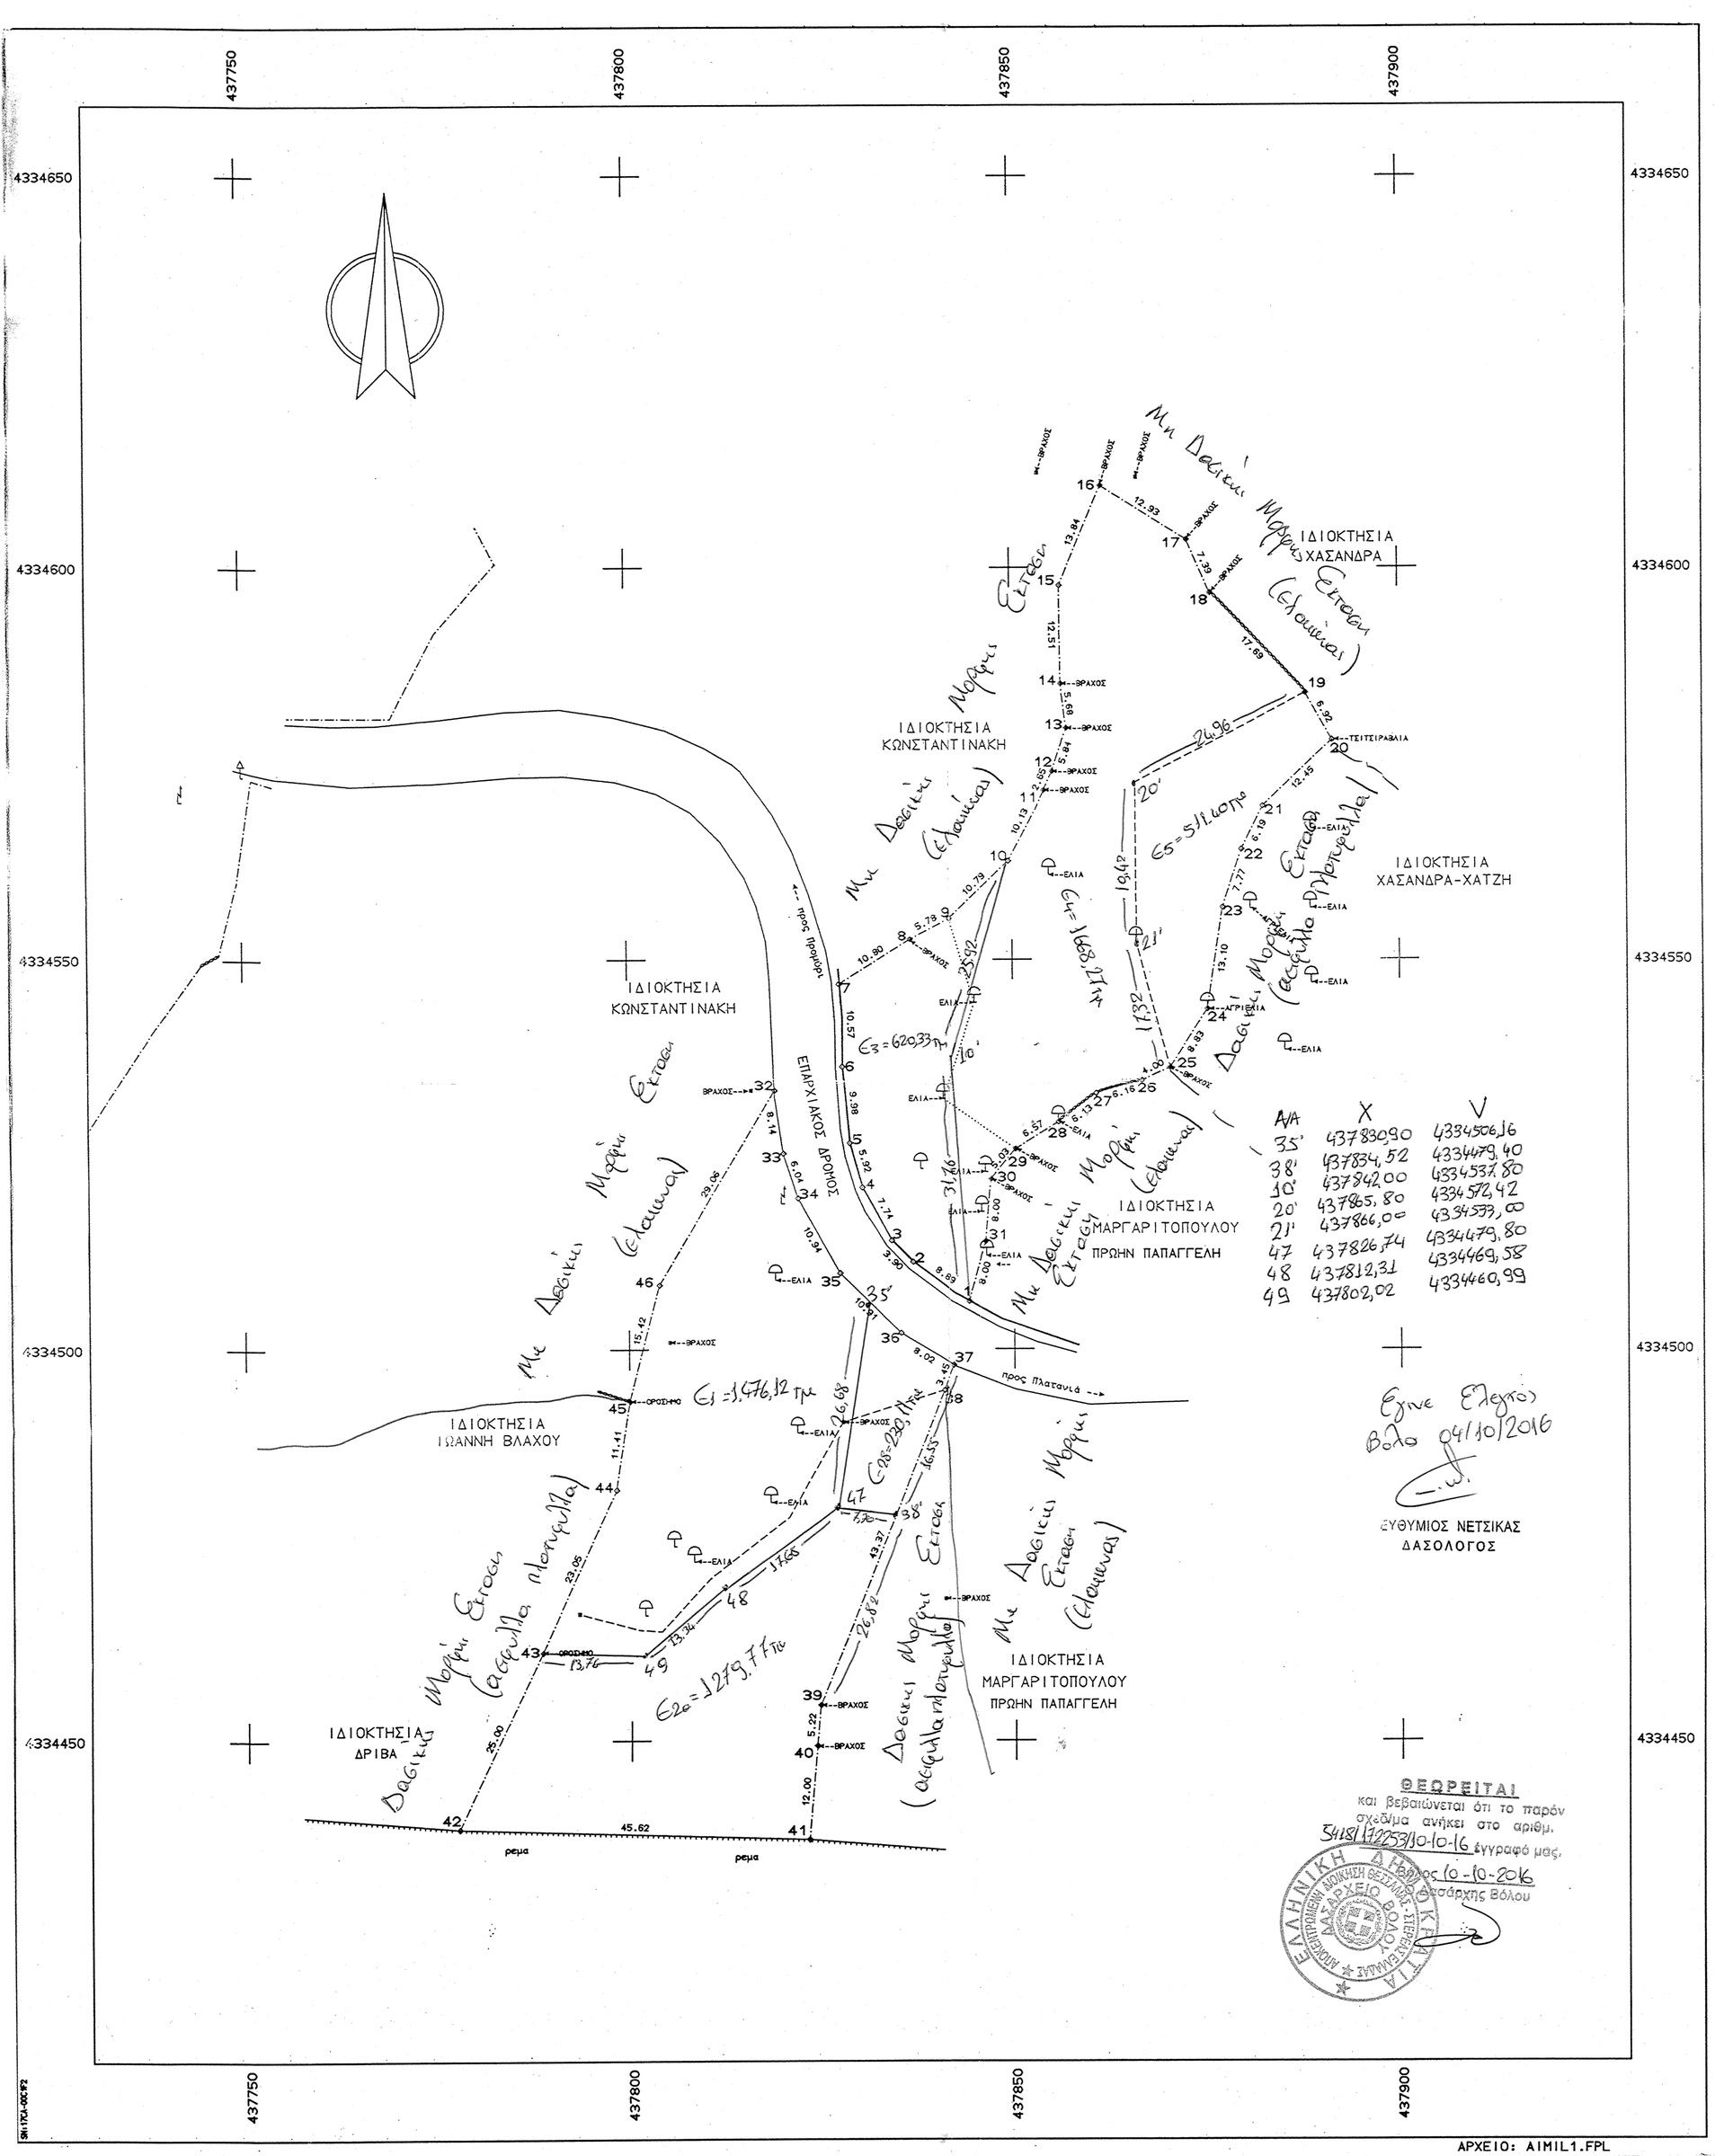
437750
437800
437850
437900
4334650
4334600
4334550
4334500
4334450
ΙΔΙΟΚΤΗΣΙΑ ΚΩΝΣΤΑΝΤΙΝΑΚΗ
ΙΔΙΟΚΤΗΣΙΑ ΧΑΣΑΝΔΡΑ
ΙΔΙΟΚΤΗΣΙΑ ΧΑΣΑΝΔΡΑ-ΧΑΤΖΗ
ΙΔΙΟΚΤΗΣΙΑ ΜΑΡΓΑΡΙΤΟΠΟΥΛΟΥ ΠΡΩΗΝ ΠΑΠΑΓΓΕΛΗ
ΙΔΙΟΚΤΗΣΙΑ ΙΩΑΝΝΗ ΒΛΑΧΟΥ
ΙΔΙΟΚΤΗΣΙΑ ΔΡΙΒΑ
ΕΠΑΡΧΙΑΚΟΣ ΔΡΟΜΟΣ
ΠΡΟΣ ΠΛΑΤΑΝΙΑ
ΠΡΟΣ ΠΡΟΜΥΡΙ
ΒΡΑΧΟΣ
ΕΛΙΑ
ΤΣΙΤΣΙΡΑΒΙΑ
ΟΡΟΣΗΜΟ
ρεμα
Ε1 =1.476,12 τμ
Ε2=1219,71τμ
Ε3=620,33τμ
Ε4=1683,11τμ
Ε5=511,60τμ
Ε6=1.205,29τμ
Μη Δασικη Εκταση (Ελαιωνας)
Δασικη Εκταση (Ελαιωνας)
Δασικη Εκταση (Αγριελια πλατυφυλλα)
Δασικη Εκταση (Αγριελια πλατυφυλλα)
Δασικη Εκταση (Αγριελια πλατυφυλλα)
Δασικη Εκταση (Ελαιωνας)
Δασικη Εκταση (Ελαιωνας)
Δασικη Εκταση (Ελαιωνας