
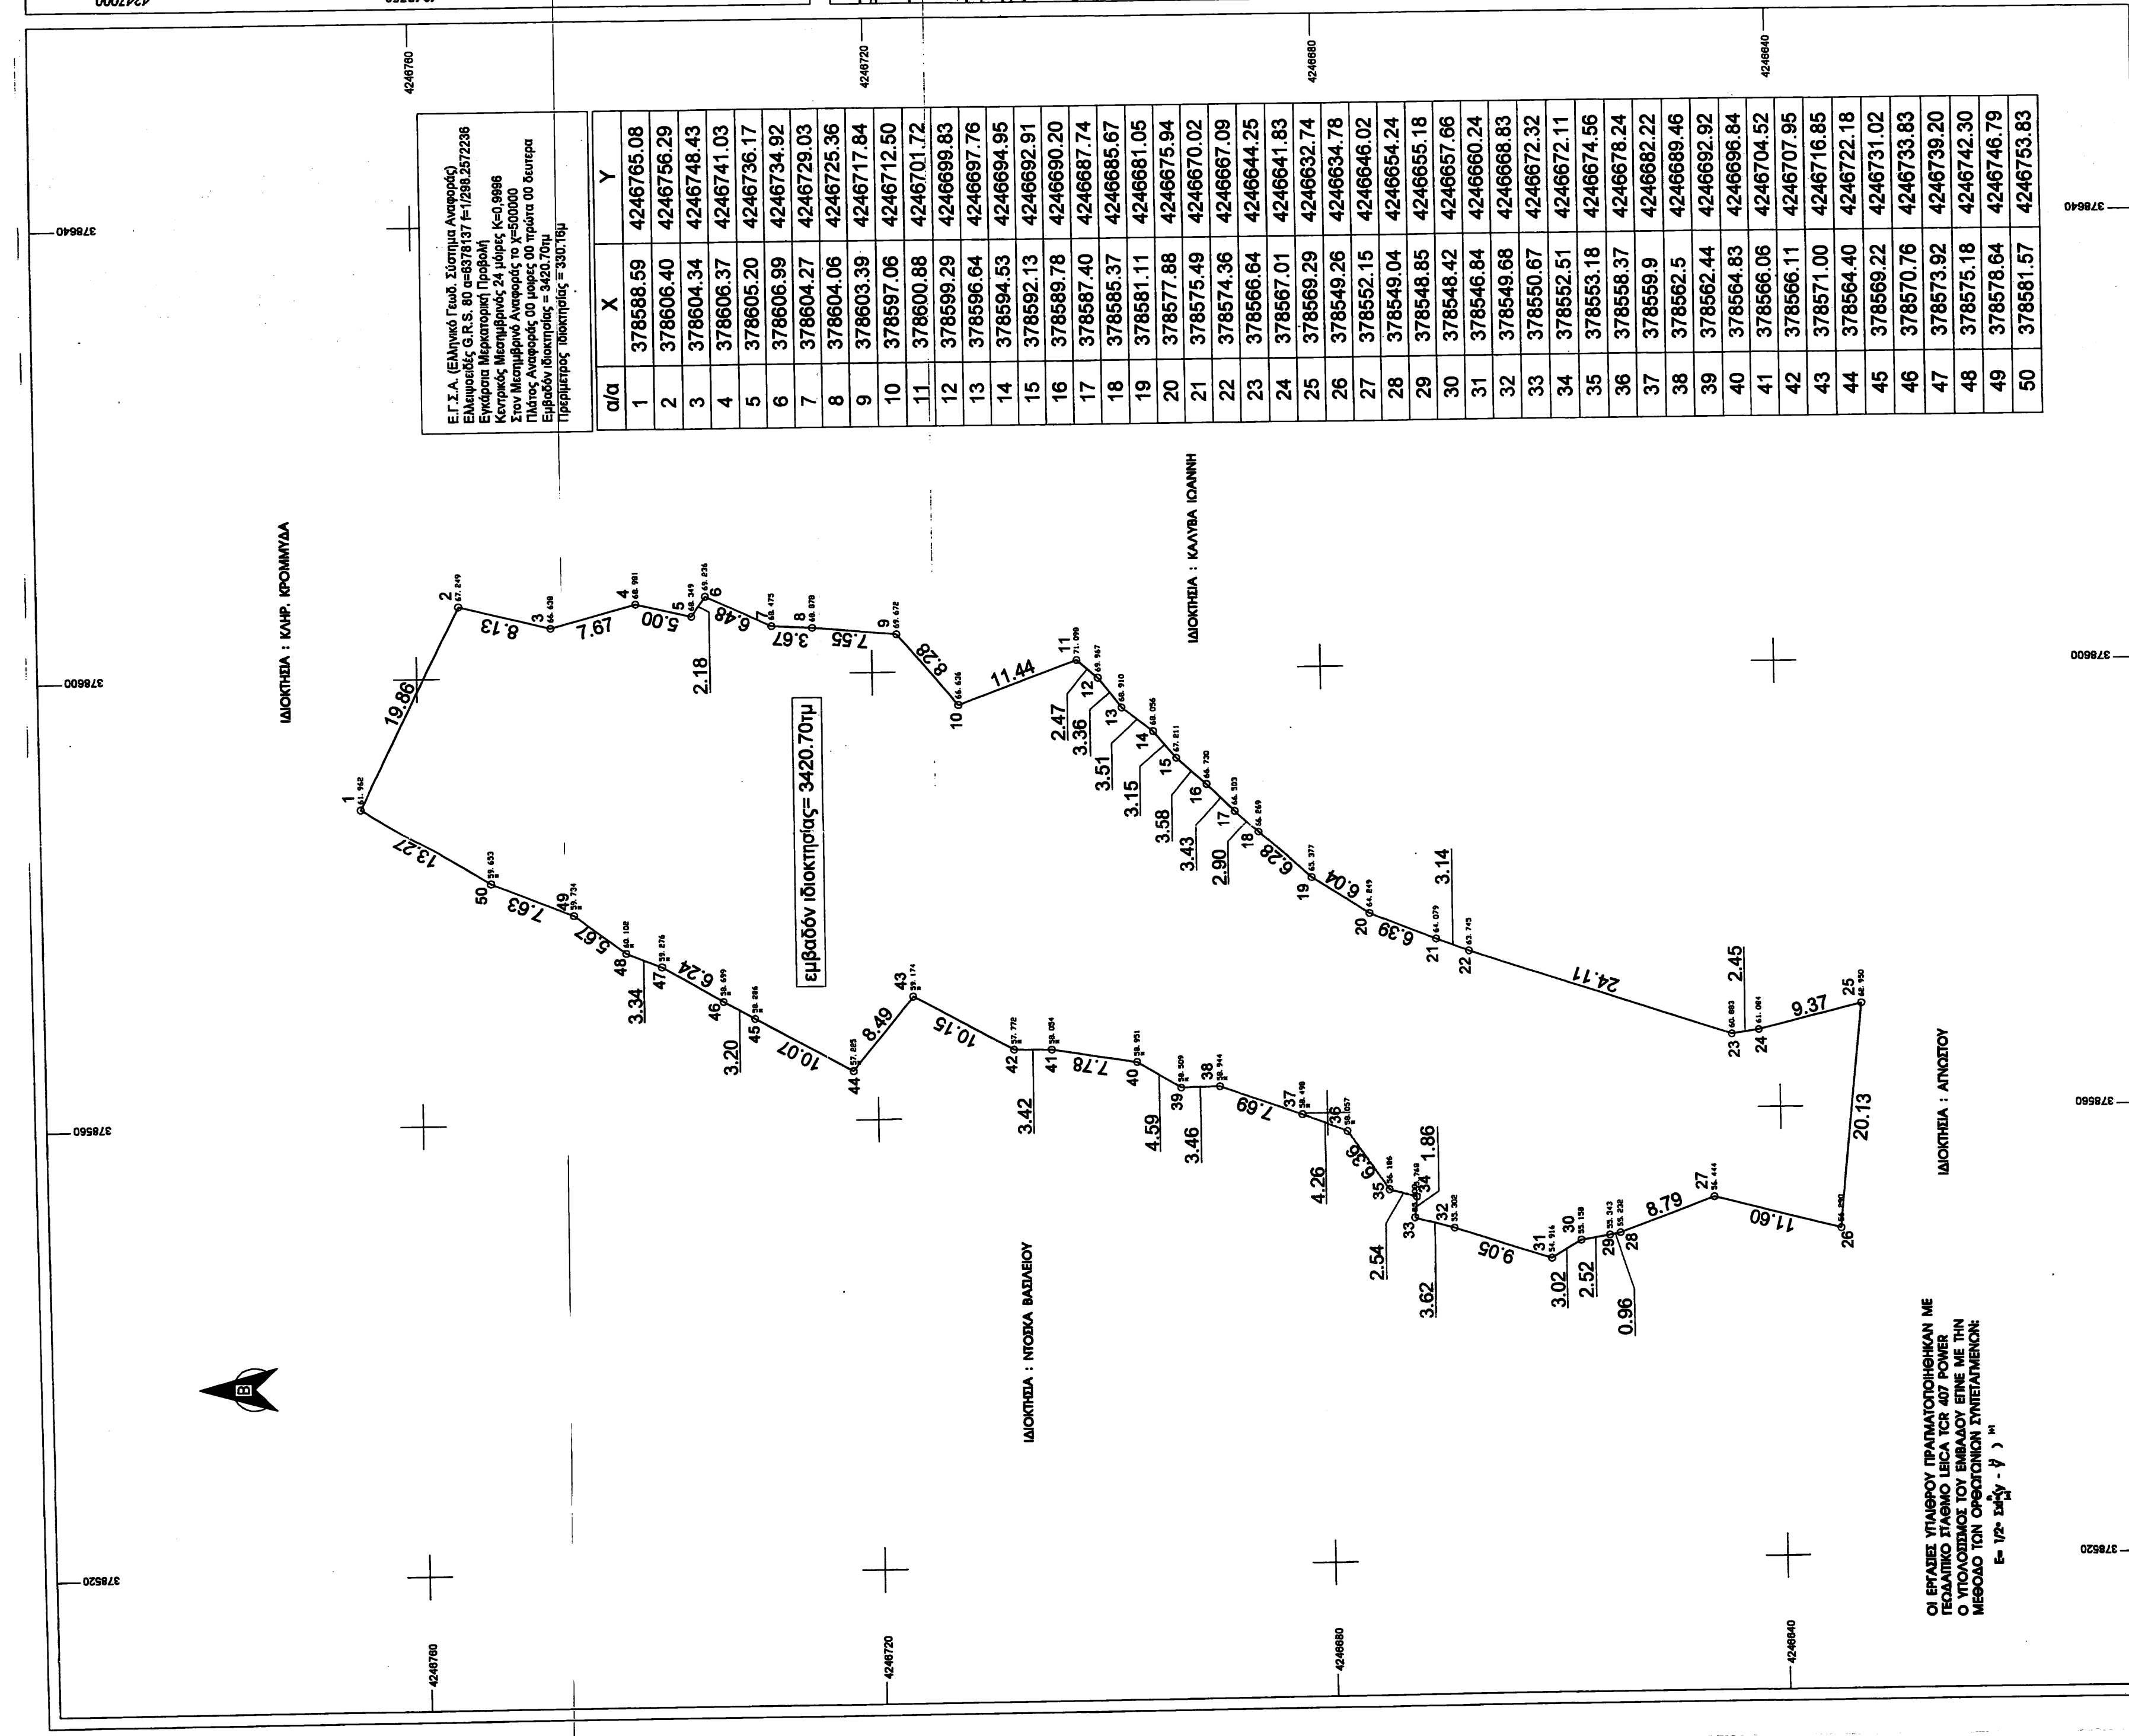


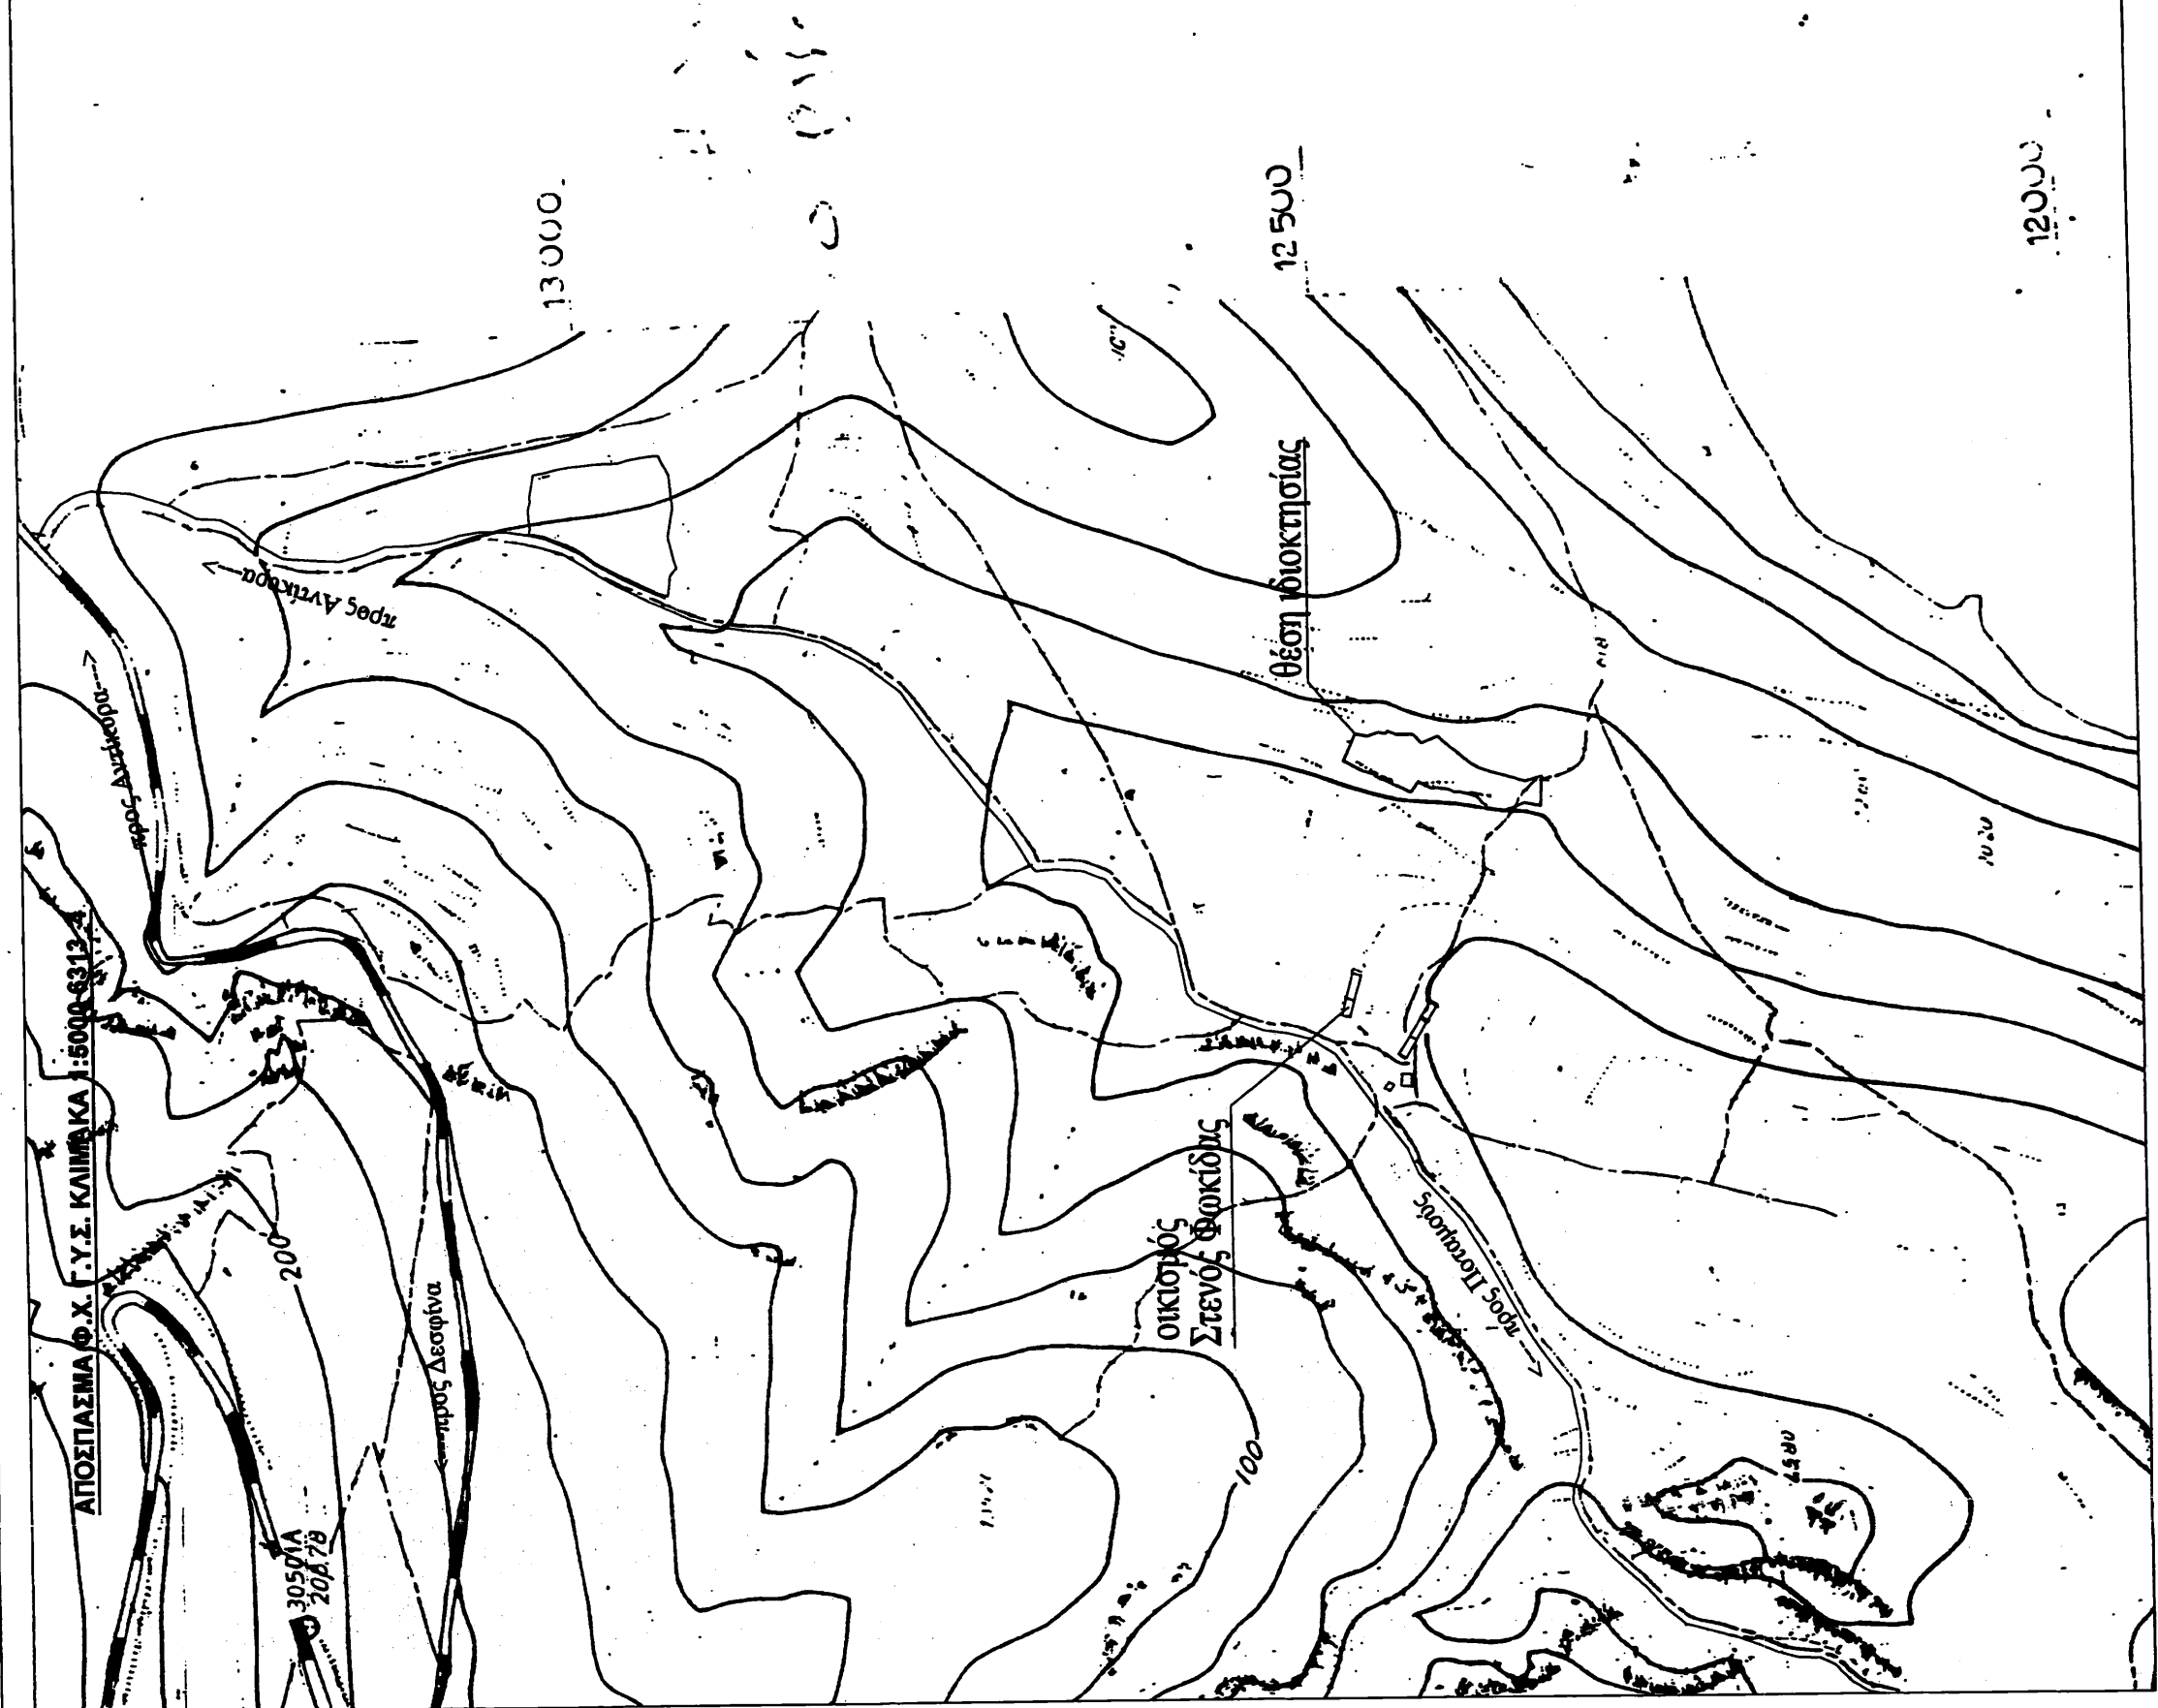

ΥΠΕΥΘΥΝΗ ΔΗΛΩΣΗ ΙΔΙΟΚΤΗΤΗ

Τα όρια είναι ορθά και υπεδεχθήσαν από εμένα τον ιδιοκτήτη :

Οι εργασίες, υπαίθρου πραγματοποιήθηκαν κατόπιν δικής μου εντολής.

Τίτλους ιδιοκτησίας δεν προσκόμισα στον μηχανικό.

Ο ιδιοκτήτης:

ΔΗΛΩΣΗ ΜΗΧΑΝΙΚΟΥ

Δηλώνεται υπεύθυνα βάσει του Ν.651/77 ότι :

Η αποτυπωμένη έκταση, αποτελείται από το αγροτεμάχιο εμβαδού= 3420.70 τμ

υπό στοιχεία (1-2-3-4-...-49-50-1). Η ιδιοκτησία τυγχάνει μη άρτια και μη οικοδομήσιμη, σύμφωνα με τις κείμενες πολεοδομικές διατάξεις. Βρίσκεται δε εκτός Ζ.Ο.Ε. εκτός ορίων σχεδίου Δ.Κ. Αντίκυρας Δήμου Δ.Α.Α. στην ενοική θέση "Καλοπασάδς". Στο αγροτεμάχιο έγινε εξόρυξη από το τριγωνομετρικό δίκτυο της χώρας (Ε.Γ.Σ.Α. 87') καθώς και υψομετρική αποτύπωση.

Ο Μηχανικός :

ΜΑΡΙΑ ΕΜΜ. ΣΑΚΚΟΥ
ΔΙΠΛΩΜΑΤΟΥΧΟΣ ΑΡΧΙΤΕΚΤΟΝ ΜΗΧΑΝΙΚΟΣ Ε.Μ.Π.
ΜΕΛΟΣ Τ.Ε.Ε. ΑΡΙΘΜ. ΜΗΤΡΩΟΥ 98198
ΑΧΙΝΑΛΕΩΣ 2 - 321 00 ΛΙΒΑΔΕΙΑ
ΤΗΛ 6939 199 040, 2261 024 255
Α.Φ.Μ. 10339312 - ΔΟΥ ΛΙΒΑΔΕΙΑΣ

ΕΠΙΘΕΤΟΣ: Κυριακή Ρόπη του Γεωργίου

ΜΕΛΕΤΗΣ: ΣΑΚΚΟΥ ΜΑΡΙΑ
ΑΡΧΙΤΕΚΤΟΝ ΜΗΧΑΝΙΚΟΣ Ε.Μ.Π.

ΕΡΓΟ: ΑΠΟΤΥΠΩΣΗ ΑΓΡΟΤΕΜΑΧΙΟΥ ΜΕ ΕΛΛΙΟΔΕΝΔΡΑ

ΘΕΣΗ: ΔΗΜΟΣ Δ.Α.Α. ΠΕΡΙΦΕΡΕΙΑΚΗΣ ΕΝΟΤΗΤΑΣ ΒΟΙΩΤΙΑΣ
ΕΚΤΟΣ ΟΡΙΩΝ ΣΧΕΔΙΟΥ ΠΟΛΗΣ Δ.Ε. ΑΝΤΙΚΥΡΑΣ ΘΕΣΗΚΑΛΟΠΑΣΑΔΣ

ΕΜΒΑΔΟΝ: $E = (1 - 2 - 3 - 4 - \dots - 49 - 50 - 1) = 3420.70 \tau\mu$

ΘΕΜΑ ΣΧΕΔΙΟΥ: ΤΟΠΟΓΡΑΦΙΚΟ ΔΙΑΓΡΑΜΜΑ

ΑΡΙΘΜΟΣ : 2.
ΑΡΙΘΜΟΣ ΣΧΕΔΙΟΥ: 1-1

ΚΑΙΜΑΚΑ: 1:400

ΧΡΟΝΟΣ ΜΕΛΕΤΗΣ: ΜΑΡΤΙΟΣ 2016

ΣΤΑΤΕΙΑΣ:

ΜΑΡΙΑ ΕΜΜ. ΣΑΚΚΟΥ
ΔΙΠΛΩΜΑΤΟΥΧΟΣ ΑΡΧΙΤΕΚΤΟΝ ΜΗΧΑΝΙΚΟΣ Ε.Μ.Π.
ΜΕΛΟΣ Τ.Ε.Ε. ΑΡΙΘΜ. ΜΗΤΡΩΟΥ 98198
ΑΧΙΝΑΛΕΩΣ 2 - 321 00 ΛΙΒΑΔΕΙΑ
ΤΗΛ 6939 199 040, 2261 024 255
Α.Φ.Μ. 103393982 - ΔΟΥ ΛΙΒΑΔΕΙΑΣ

ΣΤΕΦΑΝΟΣ ΚΑΡΑΓΙΩΡΓΗΣ
ΑΝΤΙΚΥΡΑΣ 3603/1694/3
ΑΝΤΙΚΥΡΑΣ 3603/1694/3
Ζωή της Τριανταφύλλης
Ζωή της Τριανταφύλλης
Ζωή της Τριανταφύλλης