



ΜΕΡΙΣ 392^{A542}
ΓΑΙΩΝ ΠΑΡΑΔΕΙΣΙΟΥ

ΕΜΒΑΔΟΝ ΜΕΡΙΔΑΣ (392^{A542}) = 6732,00 ΤΜ.


ΚΤΗΜΑΤΟΛΟΓΙΚΑ ΣΤΟΙΧΕΙΑ

ΤΟΜΟΣ 20
ΦΥΛΛΟ 54
ΦΑΚΕΛΟΣ 3756
ΜΕΡΙΔΑ 392^{A542}
ΚΛΙΜΑΚΑ 1 : 500

ΣΥΝΤΕΤΑΓΜΕΝΕΣ ΤΩΝ ΚΟΡΥΦΩΝ ΣΕ ΕΓΣΑ 87

	X	Ψ
A	863943.71	4032250.62
B	864072.27	4032217.32
Γ	864059.90	4032167.30
Δ	863931.05	4032200.08

ΑΝΗΚΕΙ ΣΤΗΝ 8383/07-07-08
ΤΗΣ ΔΙΕΥΘΥΝΣΗΣ ΣΙΔΑΣ
ΔΩΔΕΚΑΝΗΣΙΟΥ

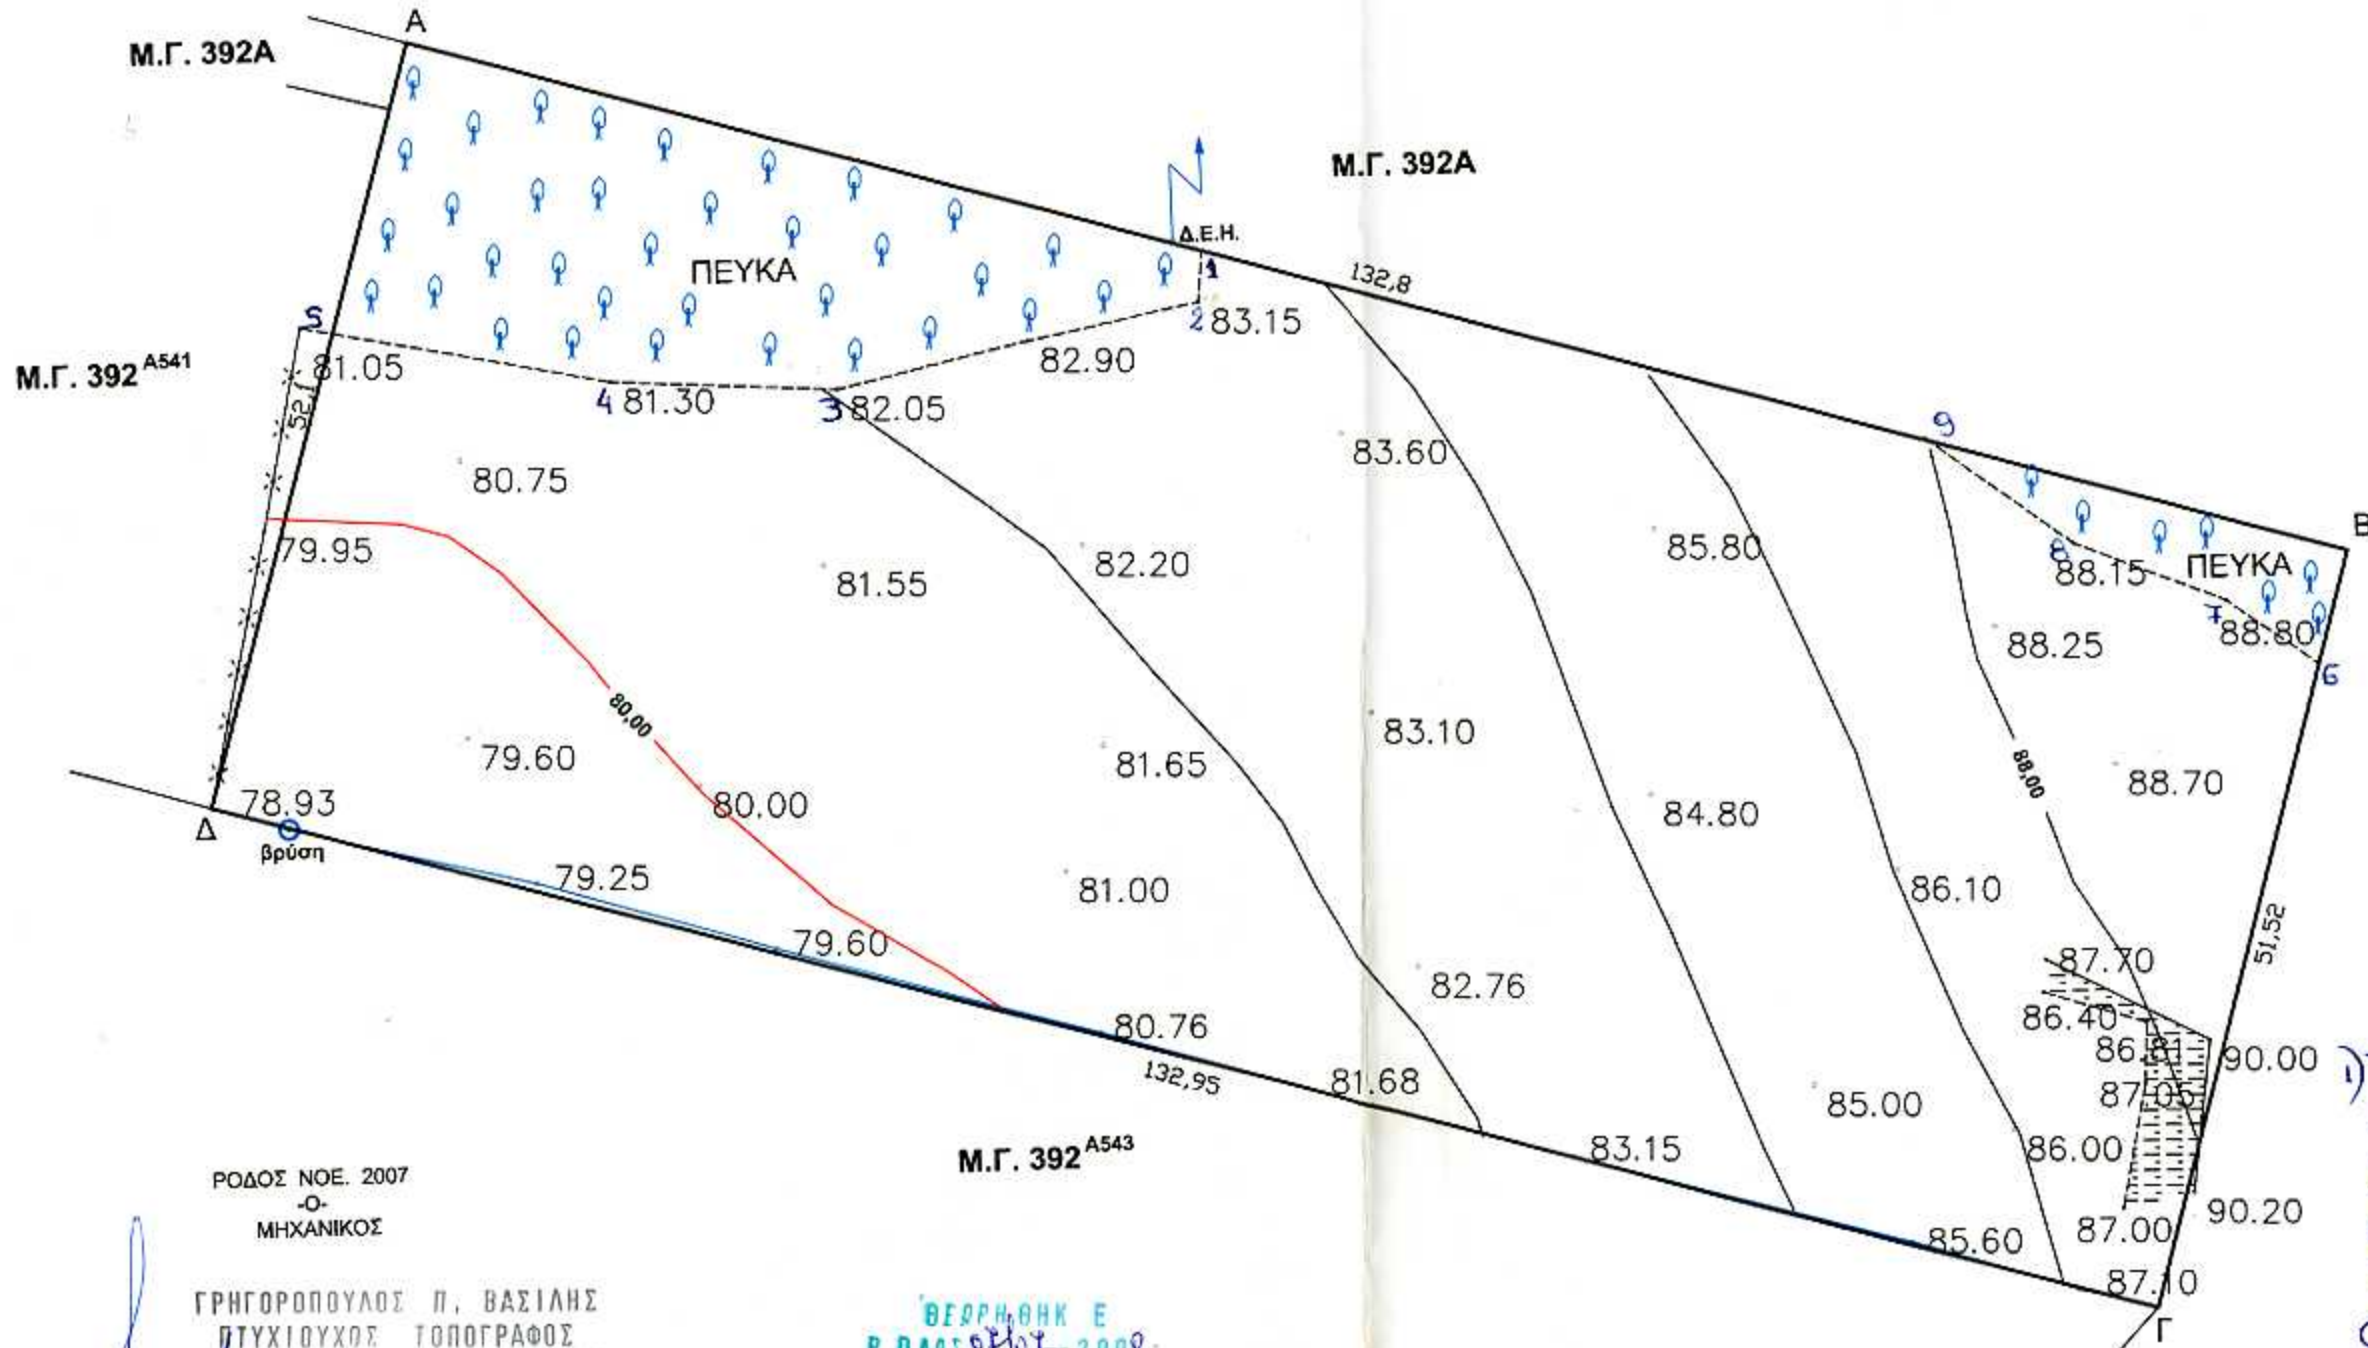

ΡΟΔΟΣ ΝΟΕ. 2007
ΜΗΧΑΝΙΚΟΣ

ΓΡΗΓΟΡΟΠΟΥΛΟΣ Π. ΒΑΣΙΛΗΣ
ΠΤΥΧΙΟΥΧΟΣ ΤΟΠΟΓΡΑΦΟΣ
ΜΗΧΑΝΙΚΟΣ ΤΕ ΕΕΤΕΜ 13814
ΑΔΙΤΗΣ ΜΑΡΙΑΣ ΤΡΟΔΟΣ 6942432308 -
ΑΦΜ 032360699 ΔΟΥ ΡΟΔΟΥ

ΘΕΩΡΗΘΗΚ Ε
ΡΟΔΟΣ 07/07-2008
ΟΔΙΣΤΗΣ ΑΛΕΞΟΝ
ΚΑΑ

Μπαρδάρη Λικατερίνη
Γεωλόγος

Μ.Γ. 392Α

1) Τμήμα με στοιχεία (Α, 1, 2, 3Α, 5, Α)
εμβαδού 738τμ και τμήμα
με στοιχεία (Β, 6, 7, 8, 9, Β)
εμβαδού 108τμ αποτελούν
δάσος πεύκων
Ουνεργίας των αυτοφία

Γεωλόγος Αλέξανδρος
Αλεξάκογος