

ΤΟΠΟΓΡΑΦΙΚΟ ΔΙΑΓΡΑΜΜΑ ΜΕΡΙΔΑΣ 4277Α και 4276ΑΑ ΓΑΙΩΝ ΑΡΧΑΓΓΕΛΟΥ

κλίμακα 1:1000

απόσπασμα χάρτη ΓΥΣ

κλίμακα 1:5000

ΑΡΧΕΙΟΤΗΤΑ ΠΡΩΤΟΤΥΠΟΥ 69825/3-10-2016 ηράζη χαρ.

ΚΤΗΜΑΤΟΛΟΓΙΚΑ ΣΤΟΙΧΕΙΑ

ΜΕΡΙΔΑ : 4276ΑΑ
 ΤΟΜΟΣ : 77
 ΦΥΛΛΟ : 149
 ΦΑΚΕΛΟΣ : 7957
 ΓΑΙΩΝ ΑΡΧΑΓΓΕΛΟΥ

ΜΕΡΙΔΑ : 4277Α
 ΤΟΜΟΣ : 56
 ΦΥΛΛΟ : 48
 ΦΑΚΕΛΟΣ : 5481
 ΓΑΙΩΝ ΑΡΧΑΓΓΕΛΟΥ




Το παρόν σχεδιάγραμμα αποτελεί σμίκρυνση του πρωτοτύπου σε διαστάσεις Α3

ΕΠΙΦΑΝΕΙΑ Μ.Γ 4276ΑΑ

(1,2,3,4,10,1) : 1.770,0 τ.μ.
 βάσει τίτλου

ΕΠΙΦΑΝΕΙΑ Μ.Γ 4277Α

(4,5,6,7,8,9,10,4) : 2.240,0 τ.μ.
 βάσει τίτλου

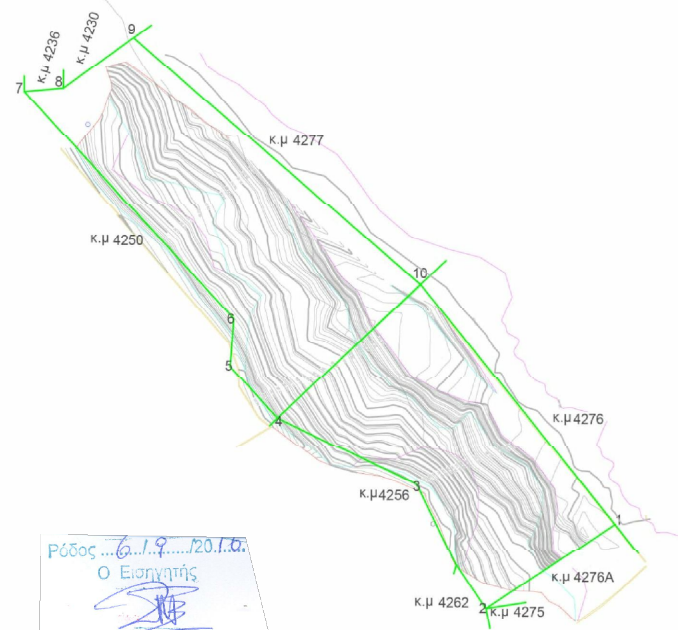


ΣΥΝΤΕΤΑΓΜΕΝΕΣ ΚΟΡΥΦΩΝ ΕΓΣΑ 87 Μ.Γ.4276 ΑΑ

1	871901,598	4014074,84
2	871875,637	4014057,955
3	871861,77	4014082,82
4	871833,784	4014096,16
10	871862,53	4014123,011

ΣΥΝΤΕΤΑΓΜΕΝΕΣ ΚΟΡΥΦΩΝ ΕΓΣΑ 87 Μ.Γ.4277 Α

4	871833,784	4014096,16
5	871824,24	4014106,755
6	871824,96	4014116,43
7	871782,86	4014162,107
8	871790,72	4014162,77
9	871804,828	4014172,80
10	871862,53	4014123,011

Ρόδος 6.1.9.2016
 Ο Εισηγητής
 Παπακωνσταντίνου Σπυριδών
 Δασολόγος
 ΘΕΩΡΗΘΗΚΕ
 Ρόδος 7.1.9.2016
 Η ΔΗΝΤΡΙΑ ΔΑΣΩΝ

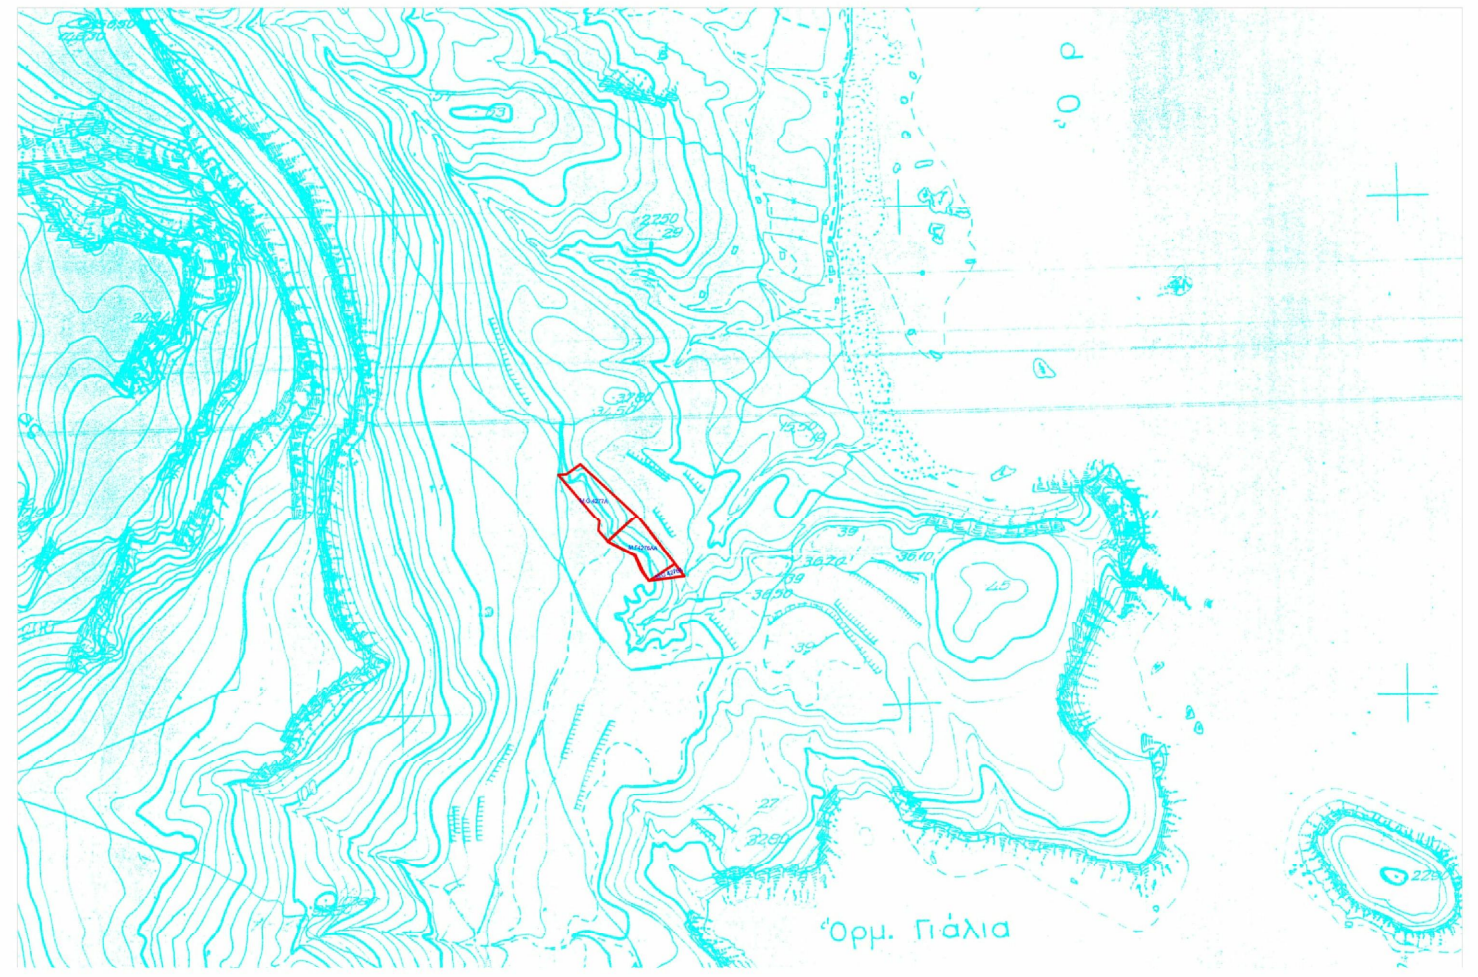

απόσπασμα ορθοφωτοχάρτη



ΡΟΔΟΣ ΜΑΡΤΙΟΣ 2016

Ο ΜΗΧΑΝΙΚΟΣ

ΚΥΡΙΑΚΟΣ ΑΥΓ. ΑΝΘΟΥΛΑΣ
 ΔΙΠΛ. ΠΟΛΙΤΙΚΟΣ ΜΗΧΑΝΙΚΟΣ
 ΜΕΛΟΣ Τ.Ε.Ε. - Α.Μ. 60211
 ΑΘ. ΤΑΞΙΟΥΔΗ 2 ΡΟΔΟΣ ΤΡΑΠ. 22410 02000
 Α.Φ.Π. 0462016 ΔΟΥ ΕΣΛΟΥ 7642