

8.

ΔΗΜΟΣ ΑΓΙΟΥ ΝΙΚΟΛΑΟΥ
 ΤΕΧΝΙΚΗ ΥΠΗΡΕΣΙΑ
 ΔΙΕΥΘΥΝΣΗ ΚΑΤΑΣΚΕΥΩΝ
 ΤΜΗΜΑ ΝΕΩΝ ΕΡΓΩΝ



ΕΡΓΟ :
 ΟΔΙΚΗ ΣΥΝΔΕΣΗ ΒΙΟΠΑ ΜΕ ΕΠΑΡΧΙΑΚΗ
 ΟΔΟ ΑΓΙΟΥ ΝΙΚΟΛΑΟΥ – ΛΑΚΩΝΙΩΝ

ΑΠΟΚΤΗΣΗ ΕΠΙΠΛΕΟΝ ΤΜΗΜΑΤΩΝ ΓΗΣ
 ΓΙΑ ΒΕΛΤΙΩΣΗ ΟΡΑΤΟΤΗΤΑΣ ΚΟΜΒΟΥ ΒΙΟΠΑ

ΘΕΣΗ : **ΠΕΡΙΟΧΗ ΣΦΟΥΓΓΟΜΑΛΙ**

ΣΥΝΤΑΞΗ ΤΟΠΟΓΡΑΦΙΚΟΥ:
 Δ/ΝΣΗ ΚΑΤΑΣΚΕΥΩΝ Τ.Υ

1849/30-06-2016

30-06-2016

ΕΛΛΗΝΙΚΗ ΔΗΜΟΚΡΑΤΙΑ
 ΔΙΕΥΘΥΝΣΗ ΔΕΥΤΕΡΟΒΑΘΜΙΑΣ ΕΚΠΑΙΔΕΥΣΗΣ
 ΠΕΡΙΦΕΡΕΙΑ ΚΡΗΤΗΣ
 ΚΑΤΕΥΘΥΝΤΗΣ ΔΕΥΤΕΡΟΒΑΘΜΙΑΣ ΕΚΠΑΙΔΕΥΣΗΣ
 ΠΑΝΩΛΗ ΕΥΑΓΓΕΛΑΡΑΚΗ
 ΑΣΤΕΡΟΣ

ΘΕΜΑ ΣΧΕΔΙΟΥ:
 ΤΟΠΟΓΡΑΦΙΚΗ ΑΠΟΤΥΠΩΣΗ
 ΤΩΝ ΑΝΑΓΚΑΙΩΝ ΕΚΤΑΣΕΩΝ

ΚΛΙΜΑΚΑ: 1/500

ΗΜΕΡΟΜΗΝΙΑ:

ΑΡΙΘΜΟΣ ΣΧΕΔΙΟΥ:

ΙΑΝΟΥΑΡΙΟΣ 2016

T-1

Ο ΣΥΝΤΑΞΙΑΣ

ΘΕΩΡΗΘΗΚΕ
 ΔΙΕΥΘΥΝΤΗΣ
 ΚΑΤΑΣΚΕΥΩΝ Τ.Υ.


ΚΩΝΣΤΑΝΤΙΝΟΣ ΚΑΩΝΤΖΑΣ
 ΠΟΛΙΤΙΚΟΣ ΜΗΧΑΝΙΚΟΣ



ΒΑΣΙΛΗΣ ΚΟΥΖΡΑΚΗΣ
 ΠΟΛΙΤΙΚΟΣ ΜΗΧΑΝΙΚΟΣ

ΕΠΙΦΑΝΕΙΕΣ ΑΠΑΛΟΤΡΙΩΣΗΣ	
ΑΡΙΘΜΟΣ ΟΙΚ/ΔΟΥ	ΕΠΙΦΑΝΕΙΑ
320081805146	866,97 m ²
320081805064	167,01 m ²
320081805153	110,51 m ²
320081805127	0,46 m ²
320081805176	4,11 m ²
320081805152	20,43 m ²

6ου οφ.ο
 $E = 2.169,49$

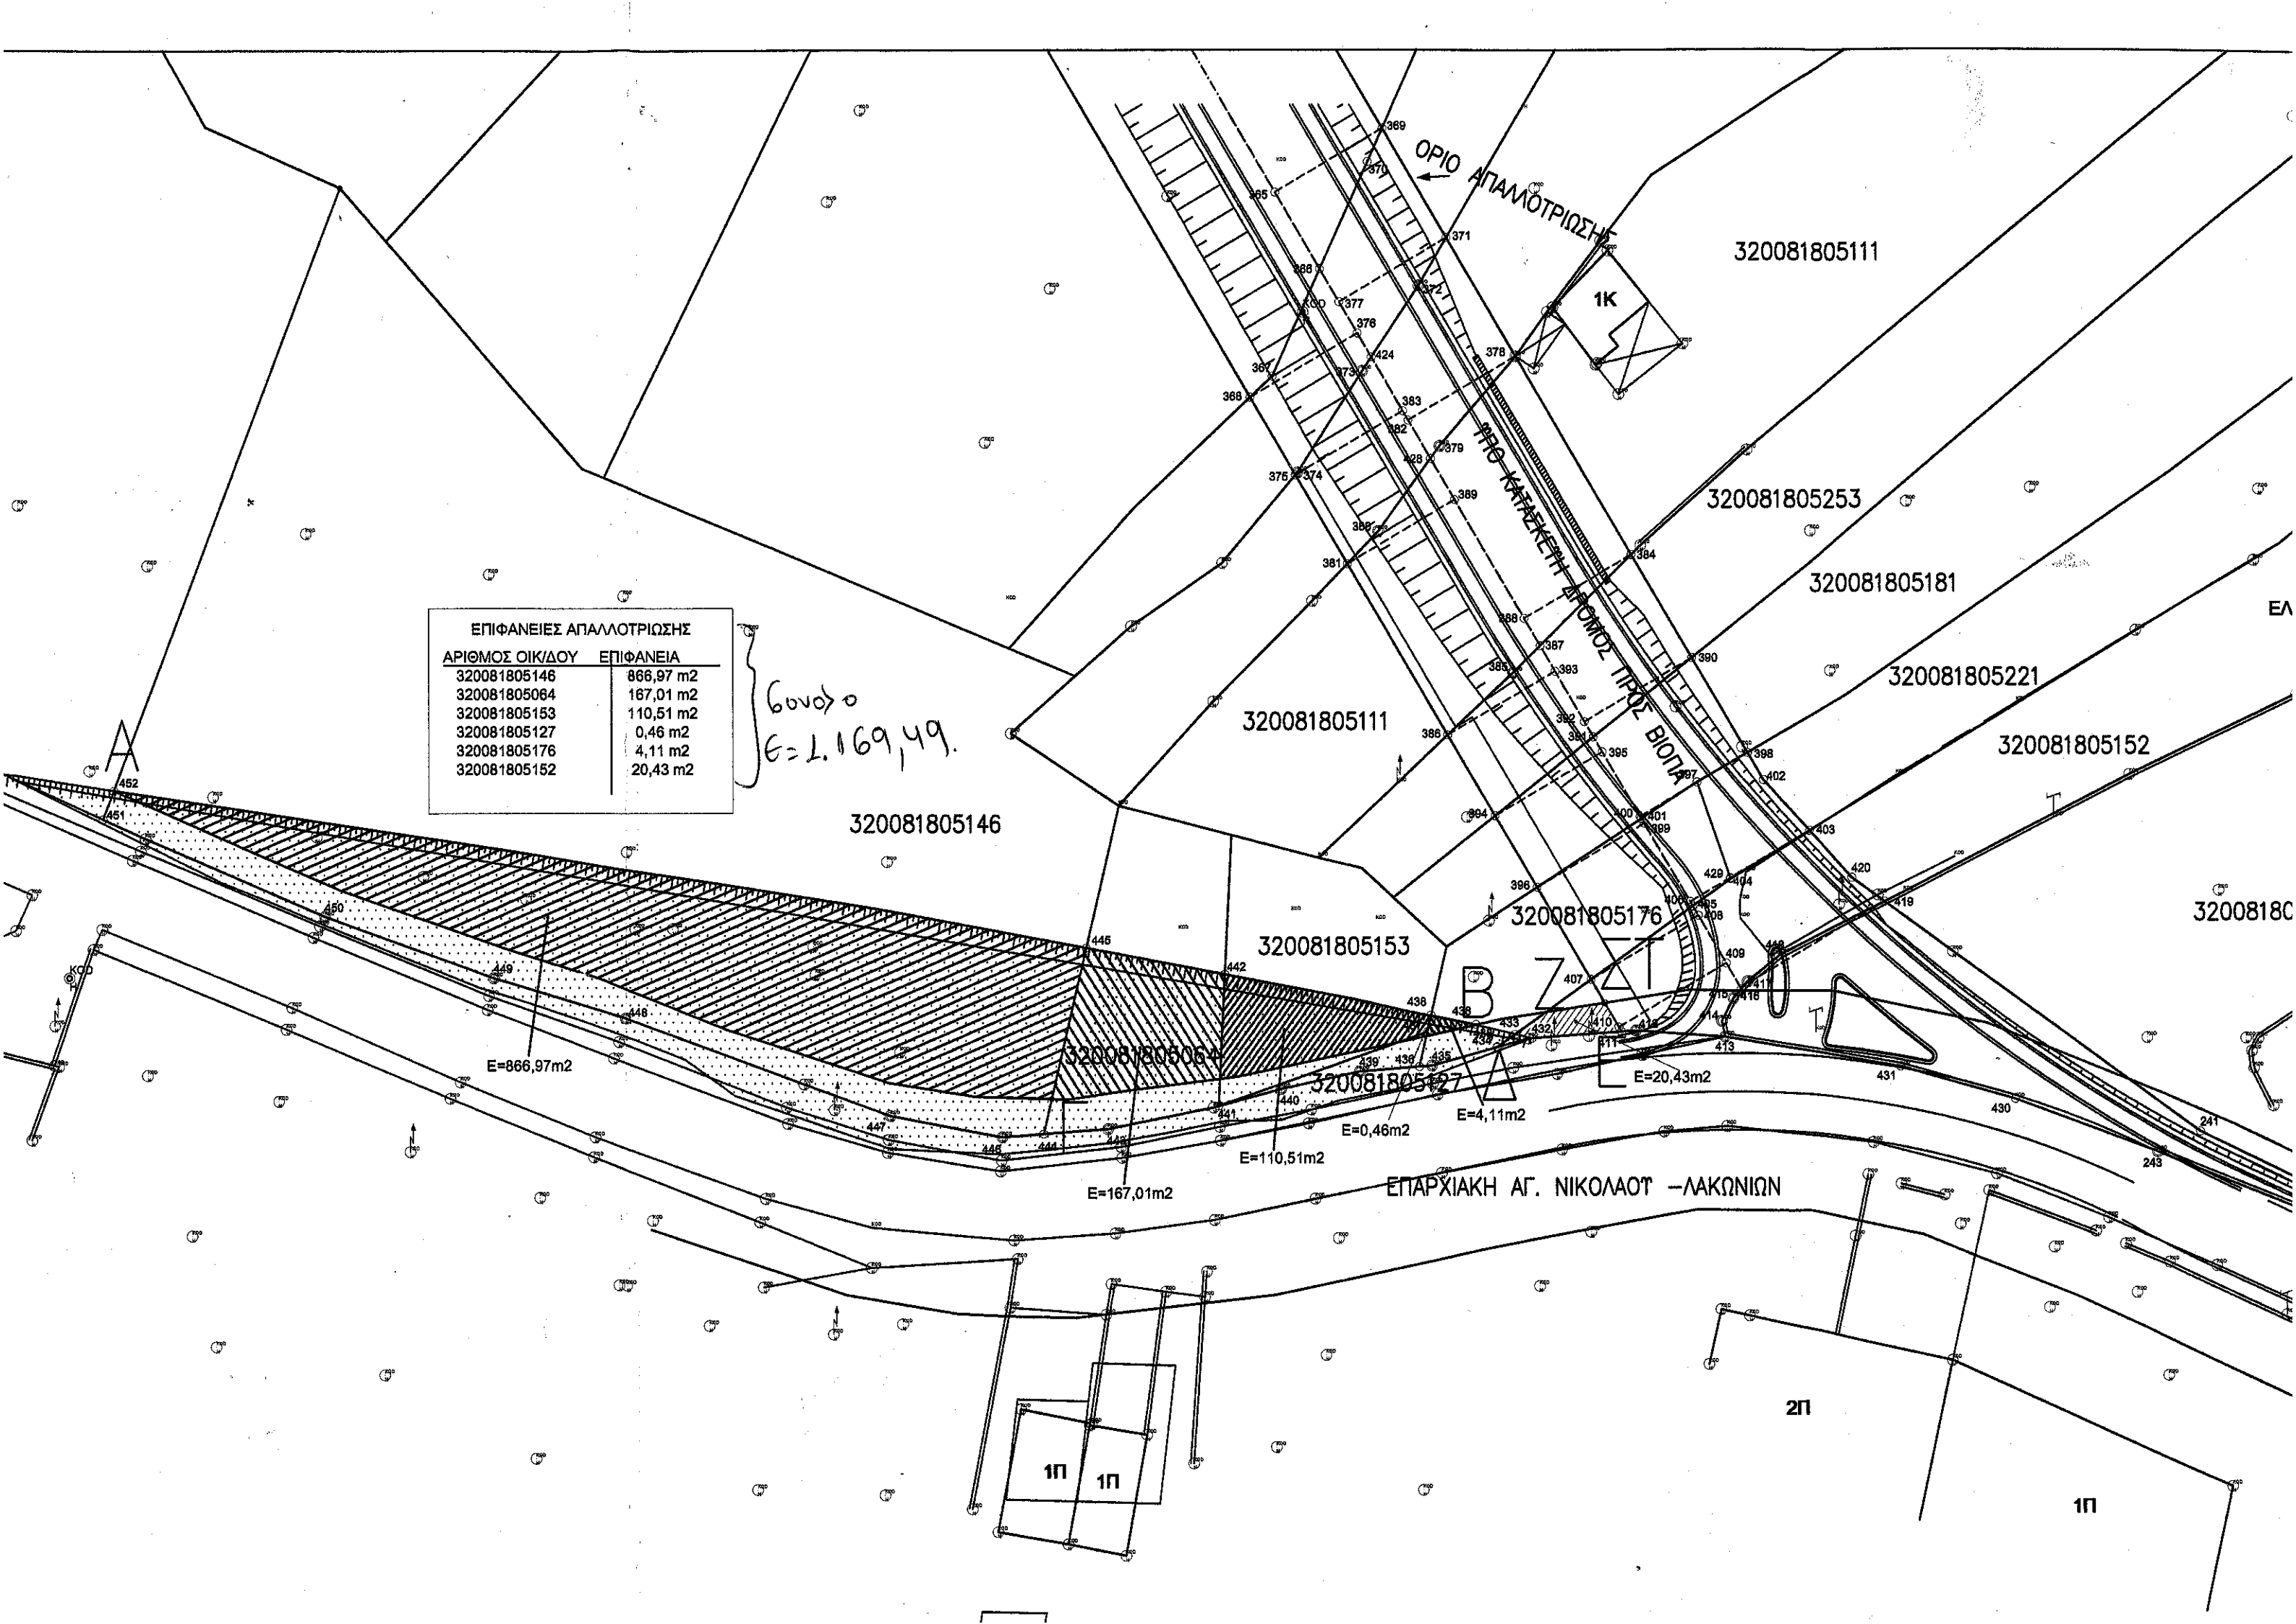

ΑΕΡΟΦΩΤΟΓΡΑΦΙΑ ΠΕΡΙΟΧΗΣ

ΠΙΝΑΚΑΣ ΣΤΥΝΤΕΤΑΓΜΕΝΩΝ
ΤΜΗΜΑ Α-Β-Γ-Α

ΣΗΜΕΙΟ	X	Ψ
A	653983,361	3894591,229
B	654108,948	3894756,44
Γ	654069,794	3894749,711

ΠΙΝΑΚΑΣ ΣΤΥΝΤΕΤΑΓΜΕΝΩΝ
ΤΜΗΜΑ Δ-Ε-Z-Δ

ΣΗΜΕΙΟ	X	Ψ
Δ	654110,901	3894754,406
Ε	654215,651	3894726,974
Z	654115,393	3894757,606
ΣΤ	654120,852	3894758,455

ΣΗΜΕΙΩΜΑ ΣΥΝΤΑΞΑΝΤΟΣ :
ΤΟ ΠΑΡΟΝ ΤΟΠΟΓΡΑΦΙΚΟ ΣΥΝΤΑΧΘΗΚΕ ΜΕ ΣΚΟΠΟ
ΤΗΝ ΔΙΕΡΕΤΙΝΗΣΗ ΤΟΥ ΧΑΡΑΚΤΗΡΑ ΤΩΝ ΕΚΤΑΣΕΩΝ ΠΟΥ
Η ΑΠΟΚΤΗΣΗ ΤΟΥΣ ΕΙΝΑΙ ΑΝΑΓΚΑΙΑ ΓΙΑ ΤΗΝ ΕΦΑΡΜΟΓΗ
ΤΗΣ ΕΓΚΕΚΡΙΜΜΕΝΗΣ ΜΕΛΕΤΗΣ ΤΟΥ ΕΡΓΟΥ
ΤΟ ΤΟΠΟΓΡΑΦΙΚΟ ΣΥΝΤΑΧΘΗΚΕ ΑΚΡΙΒΩΣ
ΟΠΩΣ ΟΙ ΣΥΓΓΕΚΡΙΜΕΝΕΣ ΕΚΤΑΣΕΙΣ ΑΠΟΤΥΠΩΝΟΝΤΑΙ
ΣΤΗΝ ΕΓΚΕΚΡΙΜΜΕΝΗ ΤΟΠΟΓΡΑΦΙΚΗ ΜΕΛΕΤΗ
ΤΟΥ ΓΡΑΦΕΙΟΥ ΜΕΛΕΤΩΝ "ΑΚΤΙΣ Ο.Ε."
ΠΟΥ ΔΙΕΝΗΡΓΗΣΕ ΤΙΣ ΕΡΓΑΣΙΕΣ ΠΕΔΙΟΥ ΚΑΙ
ΤΕΛΙΚΗΣ ΣΧΕΔΙΑΣΗΣ

