


Lindo
184B

ΕΛΛΗΝΙΚΗ ΔΗΜΟΚΡΑΤΙΑ
ΥΠΟΥΡΓΕΙΟΝ ΔΙΚΑΙΟΣΥΝΗΣ
ΚΤΗΜΑΤΟΛΟΓΙΟΝ ΡΟΔΟΥ


Αριθ. Πρωτ. 10215/5-11-80
Ακριβές αντίγραφο του εν τῷ Φακέλλῳ
αφ' πρωτοτύπου σχεδίου τῶν ἀκινήτων
Τόμος 8 φύλλον 2
Φακέλλος 382 σειρά 184B
Γαμῶν ΑΒΥΔΑ
Καίμαξ 1:
Ἐν Ρόδῳ τῇ 10-11-1980

RILIEVO PLANIMETRICO

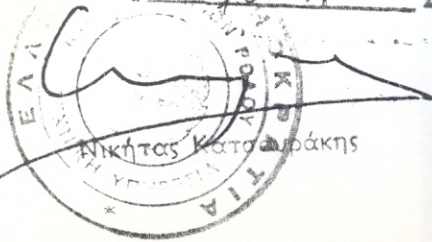

Γαμῶν
ΑΚΡΙΒΕΣ ΑΝΤΙΓΡΑΦΟ
ΡΟΔΟΣ ΑΥΘΗΜΕΡΟΝ
Ο ΠΡΟΪΣΤΑΜΕΝΟΣ ΔΙΟΙΚΗΤΙΚΟΥ

NB. derivate dalla 184 frazionata
in sede di accertamento
V. post. 385

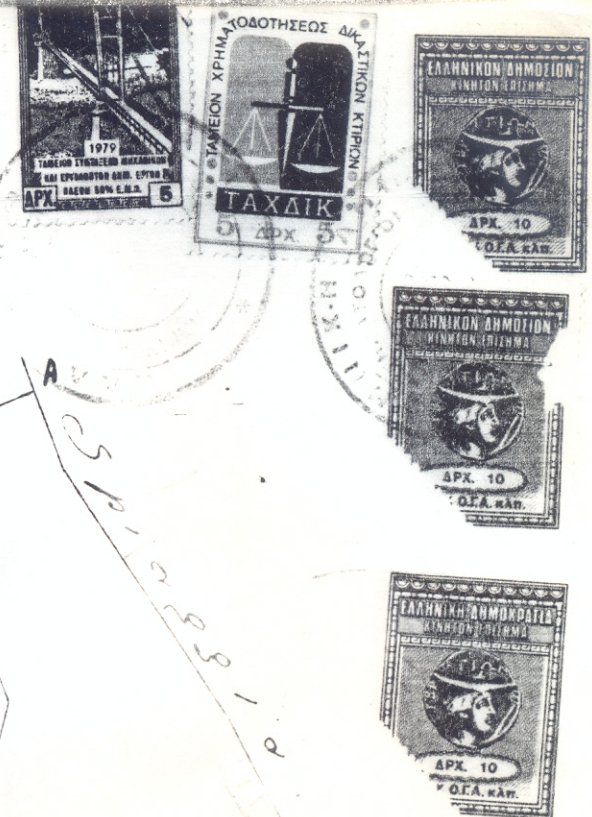

Scala 1:1000

Πρωτ. 27.7.1981/121
Meyers