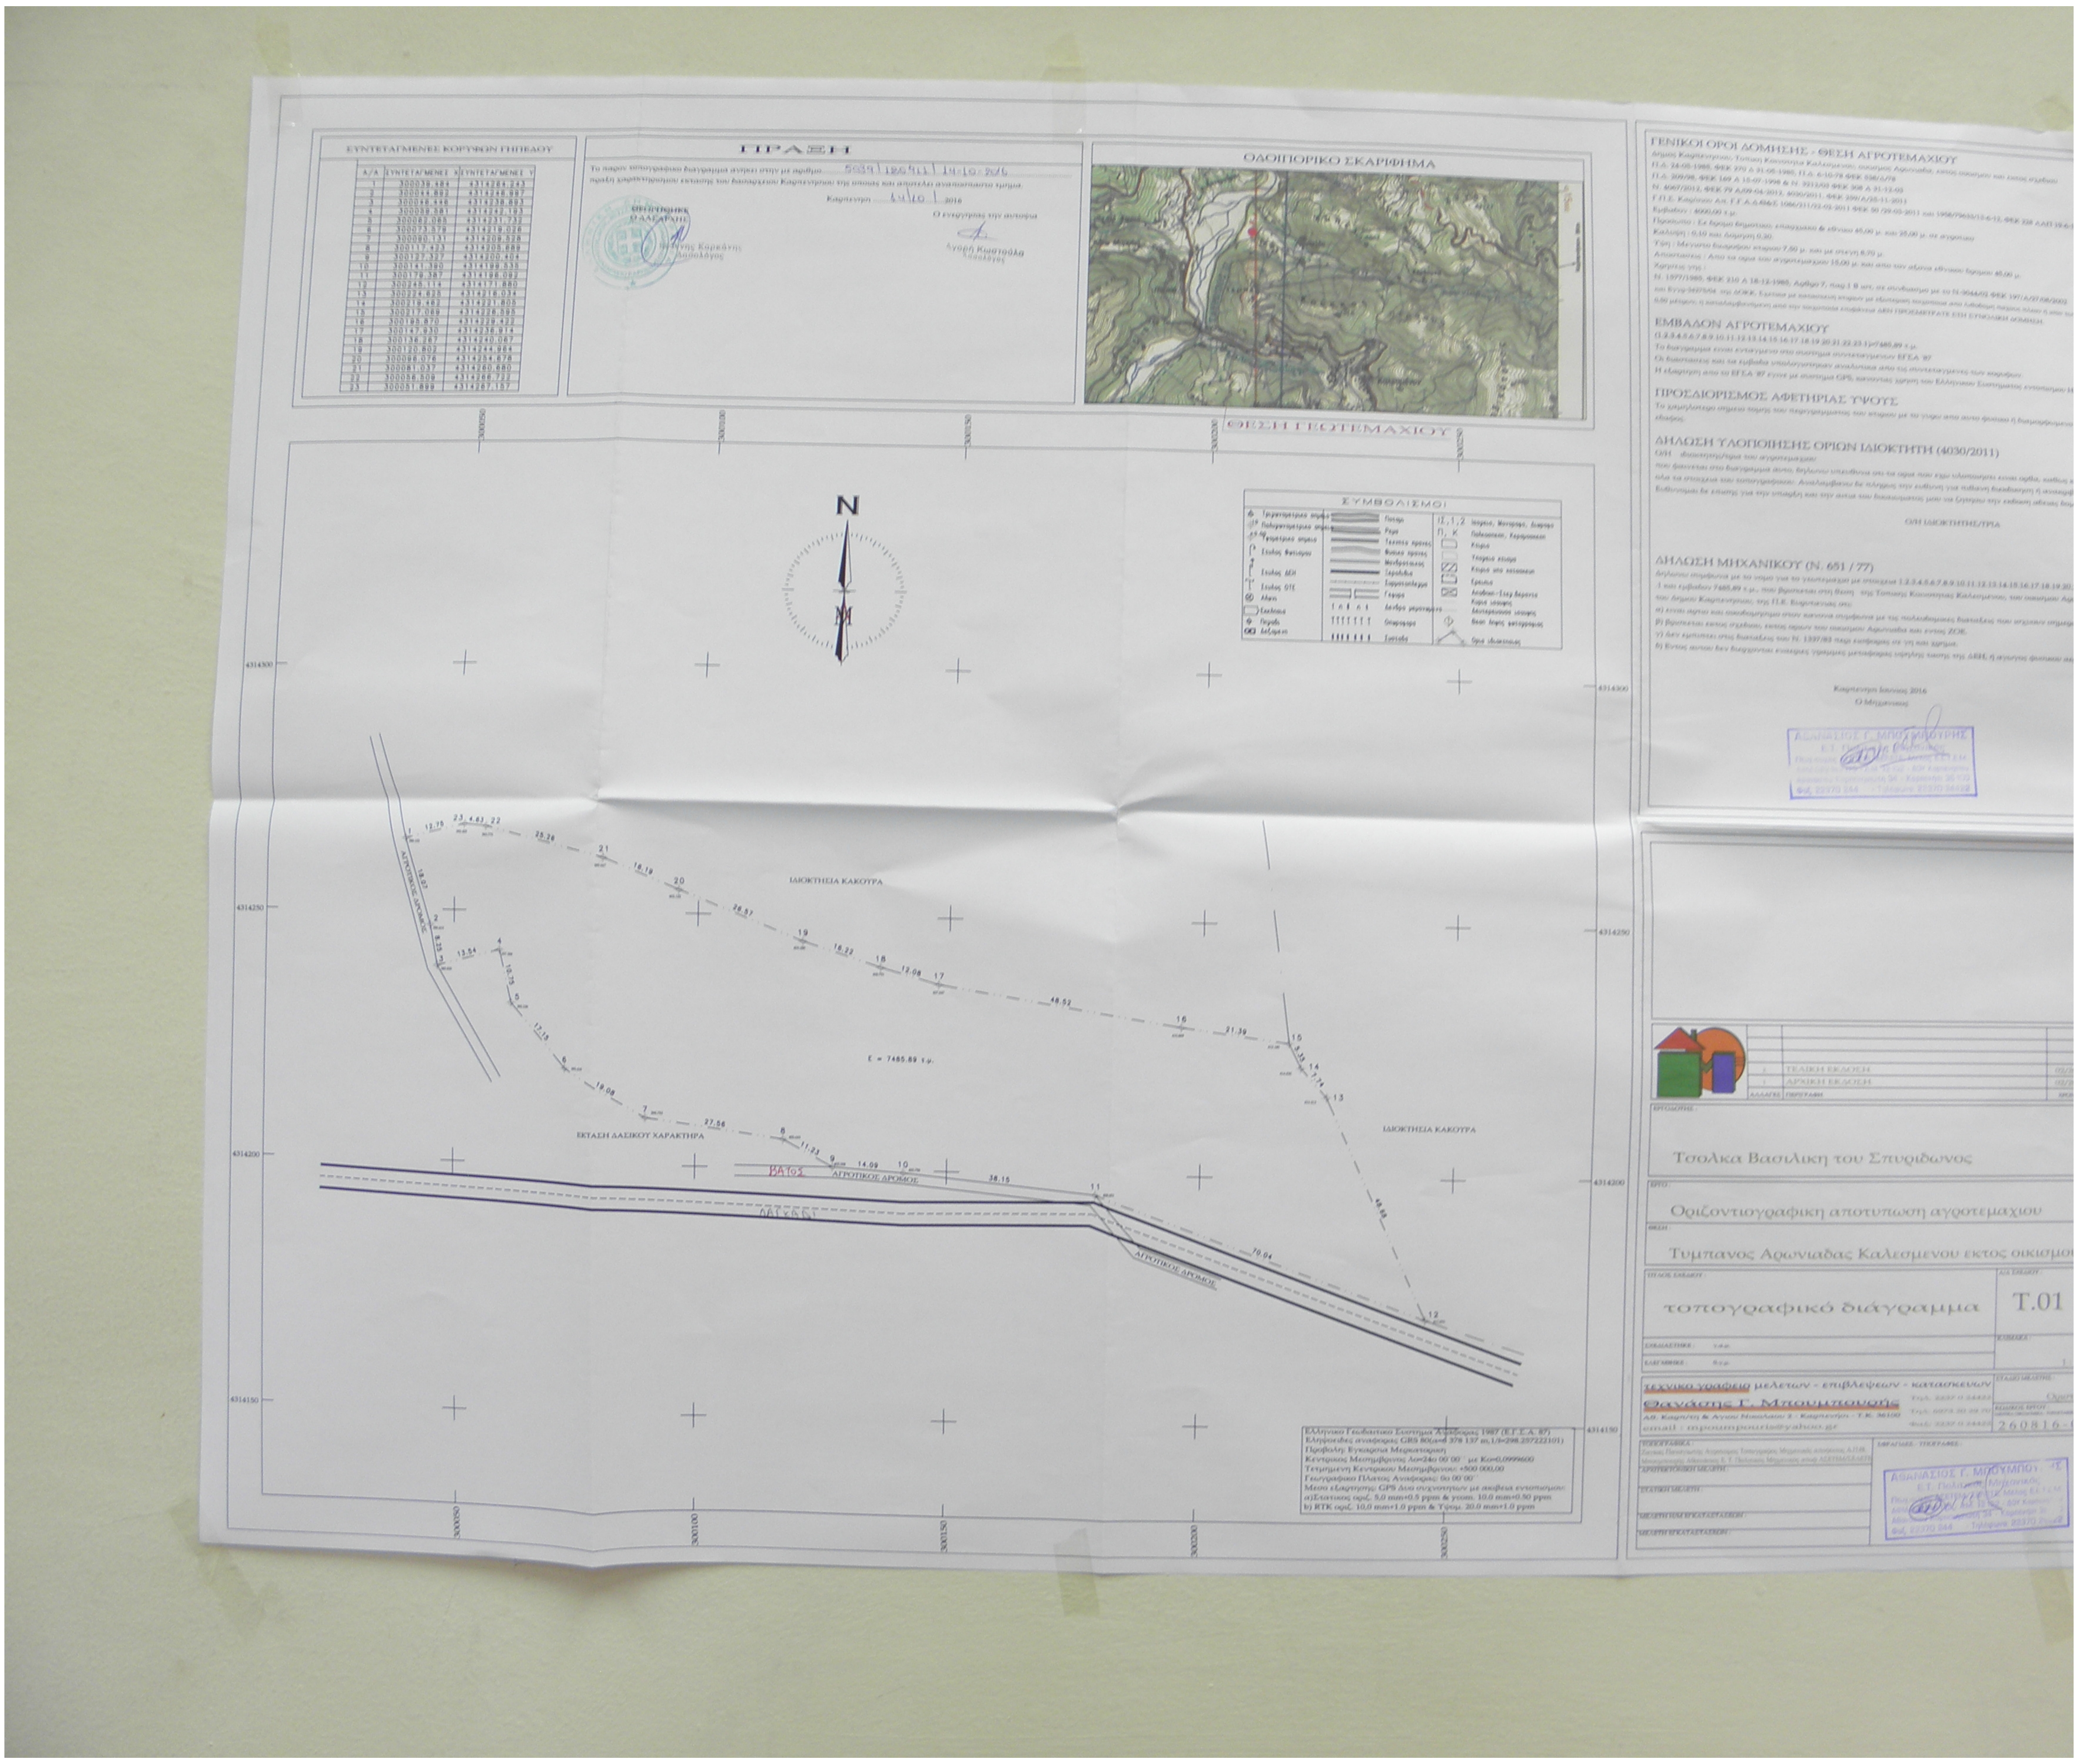

Α/Α	ΣΥΝΤΕΤΑΓΜΕΝΕΣ Χ	ΣΥΝΤΕΤΑΓΜΕΝΕΣ Υ
1	300039.484	4314264.243
2	300044.892	4314246.987
3	300046.446	4314238.893
4	300059.581	4314242.183
5	300062.065	4314231.732
6	300073.579	4314219.026
7	300090.131	4314209.528
8	300117.423	4314205.689
9	300127.327	4314200.404
10	300141.390	4314199.535
11	300179.387	4314196.092
12	300245.114	4314171.880
13	300224.625	4314216.034
14	300219.462	4314221.805
15	300217.069	4314226.595
16	300195.870	4314229.422
17	300147.930	4314236.914
18	300136.267	4314240.067
19	300120.802	4314244.964
20	300096.076	4314254.678
21	300081.037	4314260.680
22	300056.509	4314266.722
23	300051.899	4314267.157

ΠΡΑΞΗ

Το παρον τοπογραφικο διαγραμμα ανηκει στην με αριθμο 5039 | 126911 | 14-10-2016 πραξη χαρακτηρισμου εκτασης του Δασαρχειου Καρπενησιου της οποιας και αποτελει αναποσπαστο τμημα.

Καρπενησι 14/10/2016

ΘΕΩΡΗΘΗΚΕ
Ο ΔΑΣΑΡΧΗΣ

Καρβάνης
Δασολόγος

Ο συντάκτης της αυτοψία

Αγορή Κωστούλα
Δασολόγος

ΓΕΝΙΚΟΙ ΟΡΟΙ ΔΟΜΗΣΗΣ - ΘΕΣΗ ΑΓΡΟΤΕΜΑΧΙΟΥ

Δημος Καρπενησιου, Τοπικη Κοινοτητα Καλεσμενου, οικισμος Αρωνιαδα, εκτος οικισμου και εκτος σχεδιου
Π.Δ. 24-05-1985, ΦΕΚ 270 Δ 31-05-1985, Π.Δ. 6-10-78 ΦΕΚ 538/Δ/78
Π.Δ. 209/98, ΦΕΚ 169 Δ 15-07-1998 & Ν. 3212/03 ΦΕΚ 308 Α 31-12-03
Ν. 4067/2012, ΦΕΚ 79 Α/09-04-2012, 4030/2011, ΦΕΚ 249/Α/25-11-2011
Εμβαδον : 4000,00 τ.μ.
Προσωπο : Σε δρομο δημοτικο, επαρχιακο & εθνικο 45,00 μ. και 25,00 μ. σε αγροτικο
Καλυψη : 0,10 και Δομηση 0,20
Υψη : Μεγιστο διωροφου κτιριου 7,50 μ. και με στεγη 8,70 μ.
Αποστασεις : Απο τα ορια του αγροτεμαχιου 15,00 μ. και απο τον αξονα εθνικου δρομου 40,00 μ.
Χρησεις γης :
Ν. 1577/1985, ΦΕΚ 210 Α 18-12-1985, Αρθρο 7, παρ.1 θ ...

ΕΜΒΑΔΟΝ ΑΓΡΟΤΕΜΑΧΙΟΥ

(1.2.3.4.5.6.7.8.9.10.11.12.13.14.15.16.17.18.19.20.21.22.23.1)=7485,89 τ.μ.
Το διαγραμμα ειναι ενταγμενο στο συστημα συντεταγμενων ΕΓΣΑ '87
Οι διαστασεις και τα εμβαδα υπολογιστηκαν αναλυτικα απο τις συντεταγμενες των κορυφων.
Η εξαρτηση απο το ΕΓΣΑ '87 εγινε με συστημα GPS, κανοντας χρηση του Ελληνικου Συστηματος εντοπισμου

ΠΡΟΣΔΙΟΡΙΣΜΟΣ ΑΦΕΤΗΡΙΑΣ ΥΨΟΥΣ

ΔΗΛΩΣΗ ΥΛΟΠΟΙΗΣΗΣ ΟΡΙΩΝ ΙΔΙΟΚΤΗΤΗ (4030/2011)

Ο/Η ιδιοκτητης/τρια του αγροτεμαχιου

Ο/Η ΙΔΙΟΚΤΗΤΗΣ/ΤΡΙΑ

ΔΗΛΩΣΗ ΜΗΧΑΝΙΚΟΥ (Ν. 651 / 77)

Καρπενησι Ιουνιος 2016
Ο Μηχανικος

ΑΘΑΝΑΣΙΟΣ Γ. ΜΠΟΥΜΠΟΥΡΗΣ
Ε.Τ. Πολιτικος Μηχανικος
Φαξ 22370 244 Τηλεφωνο 22370 24422

2	ΤΕΛΙΚΗ ΕΚΔΟΣΗ	02/2
1	ΑΡΧΙΚΗ ΕΚΔΟΣΗ	02/2
ΑΛΛΑΓΕΣ	ΠΕΡΙΓΡΑΦΗ	ΧΡΟ

ΕΡΓΟΔΟΤΗΣ : Τσολκα Βασιλικη του Σπυριδωνος

ΕΡΓΟ : Οριζοντιογραφικη αποτυπωση αγροτεμαχιου

ΘΕΣΗ : Τυμπανος Αρωνιαδας Καλεσμενου εκτος οικισμου

ΤΙΤΛΟΣ ΣΧΕΔΙΟΥ : τοπογραφικό διάγραμμα

Α/Α ΣΧΕΔΙΟΥ : Τ.01

ΚΛΙΜΑΚΑ : 1 :

ΣΧΕΔΙΑΣΤΗΚΕ : Υ.Φ.Φ.

ΕΛΕΓΧΘΗΚΕ : Θ.Γ.Μ.

τεχνικο γραφειο μελετων - επιβλεψεων - κατασκευων
Θανάσης Γ. Μπουμπουρής
Αθ. Καρπ/τη & Αγιου Νικολαου 2 - Καρπενησι - Τ.Κ. 36100
email : mpoumpouris@yahoo.gr

Τηλ. 2237 0 24422
Τηλ. 6973 20 29 70
Φαξ. 2237 0 24422

ΚΩΔΙΚΟΣ ΕΡΓΟΥ : 260816-

ΑΡΧΙΤΕΚΤΟΝΙΚΗ ΜΕΛΕΤΗ :
ΣΤΑΤΙΚΗ ΜΕΛΕΤΗ :
ΜΕΛΕΤΗ Η/Μ ΕΓΚΑΤΑΣΤΑΣΕΩΝ :
ΜΕΛΕΤΗ ΕΓΚΑΤΑΣΤΑΣΕΩΝ :

ΥΠΟΓΡΑΦΕΣ - ΣΦΡΑΓΙΔΕΣ :

ΑΘΑΝΑΣΙΟΣ Γ. ΜΠΟΥΜΠΟΥΡΗΣ
Ε.Τ. Πολιτικος Μηχανικος
Φαξ 22370 244 Τηλεφωνο 22370

Ελληνικο Γεωδαιτικο Συστημα Αναφορας 1987 (Ε.Γ.Σ.Α. 87)
Ελλειψοειδες αναφορας GRS 80(α=6 378 137 m,1/f=298.257222101)
Προβολη: Εγκαρσια Μερκατορικη
Κεντρικος Μεσημβρινος λο=24ο 00'00'' με Κο=0,9996
Τετμημενη Κεντρικου Μεσημβρινου: +500 000,00
Γεωγραφικο Πλατος Αναφορας: 0ο 00'00''
Μεσο εξαρτησης: GPS Δυο συχνοτητων με ακριβεια εντοπισμου:
α)Στατικος οριζ. 5,0 mm+0.5 ppm & γεωμ. 10.0 mm+0.50 ppm
b) RTK οριζ. 10,0 mm+1.0 ppm & Υψομ. 20.0 mm+1.0 ppm

ΟΔΟΙΠΟΡΙΚΟ ΣΚΑΡΙΦΗΜΑ
ΘΕΣΗ ΓΕΩΤΕΜΑΧΙΟΥ
ΣΥΜΒΟΛΙΣΜΟΙ
N
ΙΔΙΟΚΤΗΣΙΑ ΚΑΚΟΥΡΑ
ΙΔΙΟΚΤΗΣΙΑ ΚΑΚΟΥΡΑ
ΕΚΤΑΣΗ ΔΑΣΙΚΟΥ ΧΑΡΑΚΤΗΡΑ
ΑΓΡΟΤΙΚΟΣ ΔΡΟΜΟΣ
ΑΓΡΟΤΙΚΟΣ ΔΡΟΜΟΣ
ΑΓΡΟΤΙΚΟΣ ΔΡΟΜΟΣ
ΒΑΤΟΣ
ΔΑΣΙΚΟ
Ε = 7485.89 τ.μ.
12.75
4.63
25.26
16.19
26.57
16.22
12.08
48.52
21.39
5.35
7.74
48.88
70.04
38.15
14.09
11.23
27.56
19.08
17.15
10.75
13.54
8.25
18.07
300050
300100
300150
300200
300250
4314300
4314250
4314200
4314150