



Υ=4571950

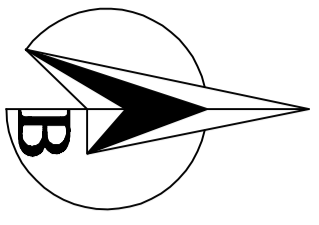

ΔΗΛΩΣΗ ΚΑΗΡΟΝΟΜΙΑΣ

Οι κάτωθι υπογεγραμμένοι, κληρονόμοι του παρακάτω επιχειρηματικού, δηλώνουμε υπεύθυνα ότι υποδέχουμε τα όρια αυτού.

ΟΙ ΔΗΛΩΝΤΕΣ

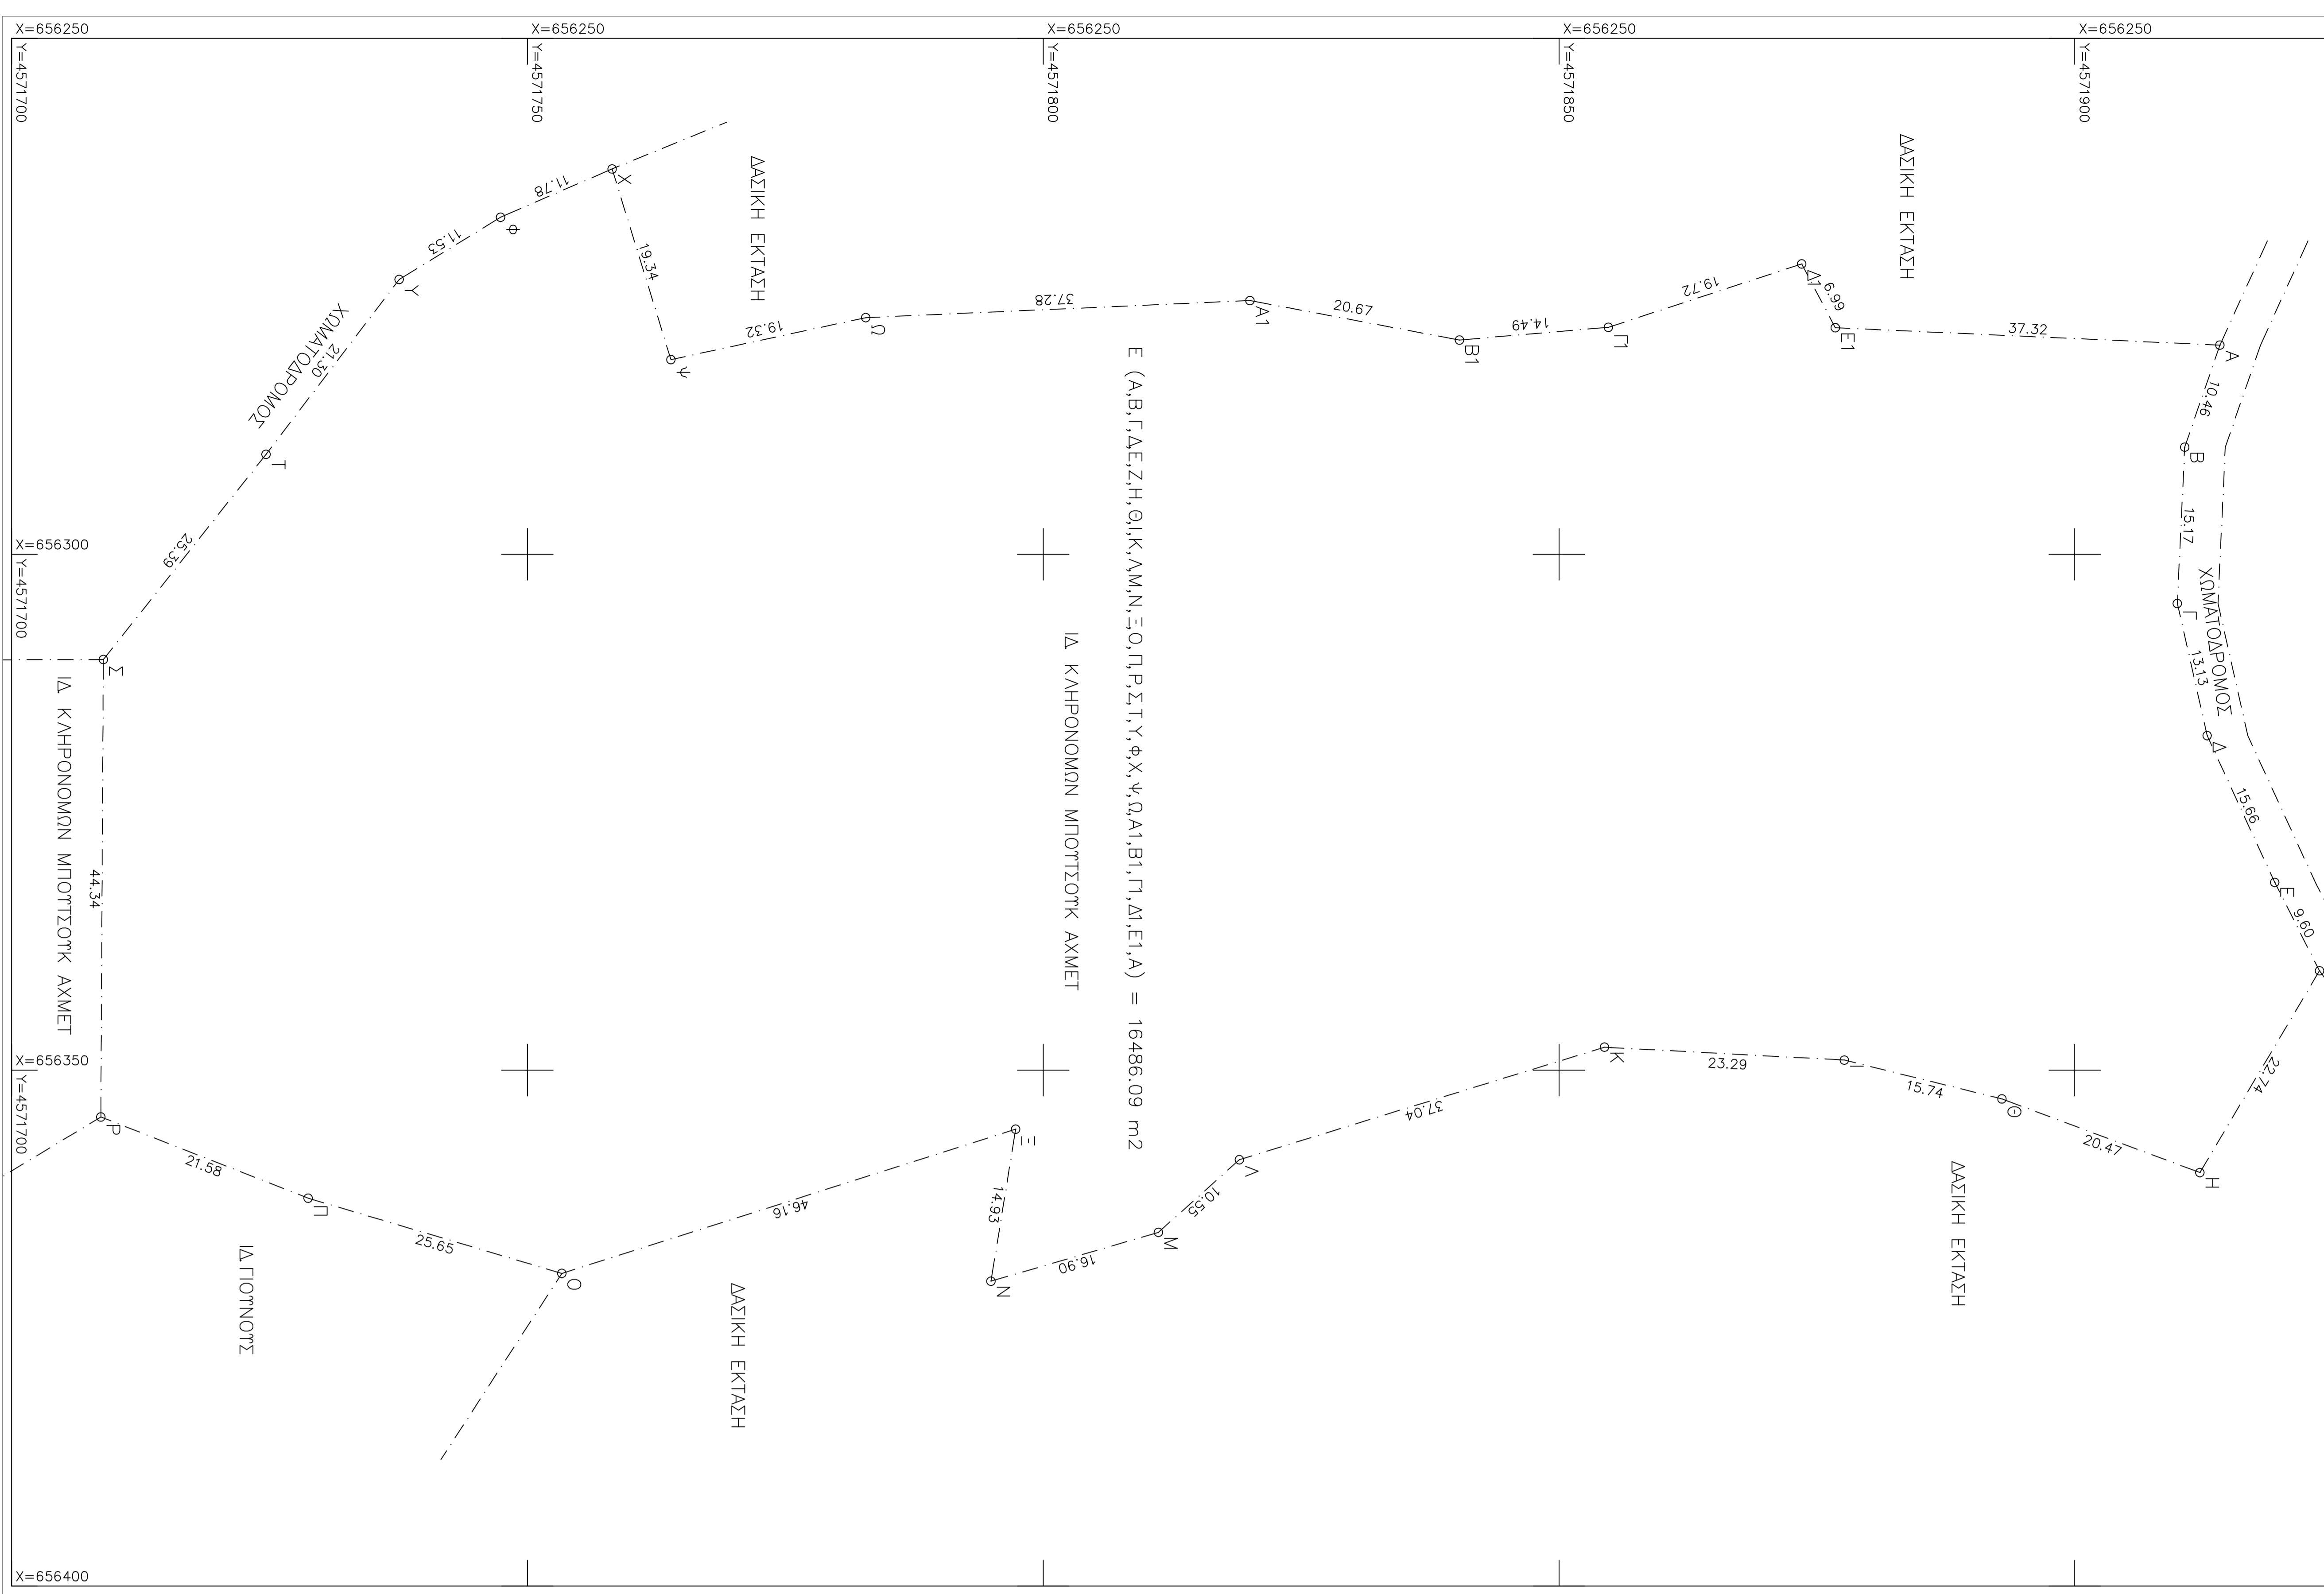

E (A,B,Γ,Δ,Ε,Ζ,Η,Θ,Ι,Κ,Λ,Μ,Ν,Ξ,Ο,Π,Ρ,Σ,Τ,Υ,Φ,Χ,Ψ,Ω,Α1,Β1,Γ1,Δ1,Ε1,Α) = 16486,09 m²

Δ. ΚΑΗΡΟΝΟΜΙΑ ΜΠΟΤΤΙΣΤΙΚΑ ΑΧΜΕΤ

ΔΙΑΓΡΑΜΜΑ ΕΥΡΥΤΕΡΗΣ ΠΕΡΙΟΧΗΣ

ΑΠΟΣΤΑΣΙΑ ΟΡΟΦΟΤΟΓΡΑΦΙΑΣ

ΚΟΡΥΦΕΣ	X	Y	ΠΛΕΥΡΕΣ
A	656279,73	4571914,06	10,46
B	656289,62	4571910,65	15,17
T	656304,77	4571909,94	13,13
Δ	656317,58	4571912,83	15,66
E	656331,80	4571919,38	9,60
Z	656340,37	4571923,72	22,74
H	656359,93	4571912,12	20,47
Θ	656352,79	4571892,94	15,74
I	656349,02	4571877,66	23,29
K	656347,77	4571854,41	37,04
Λ	656358,68	4571819,02	10,55
M	656365,73	4571811,17	16,90
N	656370,46	4571794,94	14,95
Μ	656355,72	4571797,33	46,16
Ο	656369,70	4571753,33	25,65
Π	656362,41	4571728,75	21,58
Ρ	656354,54	4571708,65	44,34
Χ	656310,20	4571708,89	25,39
Ξ	656302,41	4571728,67	21,30
Τ	656290,31	4571724,67	11,53
Υ	656273,36	4571737,57	11,53
Φ	656267,33	4571747,40	11,78
Χ	656262,65	4571758,21	19,34
Ψ	656281,33	4571763,91	19,32
Ω	656277,06	4571782,80	37,28
Α1	656275,41	4571820,04	20,67
Β1	656279,23	4571840,35	14,49
Γ1	656278,00	4571854,79	19,72
Δ1	656271,86	4571873,53	6,99
Ε1	656278,04	4571876,79	37,32

Εμβαδόν ΑΓΡΟΤΕΜΑΧΙΟΥ Ε = 16486,09 μ²

ΒΕΒΑΙΩΣΗ ΕΠΙΟΙΚΙΣΜΟΥ

Βεβαιώνεται ότι το παραπάνω τεμάχιο δεν είναι ενοικιαστικό (κληροτεμάχιο), και δεν διέγεται από τις διατάξεις περί ενοικιαστικής νομοθεσίας.

ΒΕΒΑΙΩΣΗ ΑΠΟΤΟΠΤΙΑΣ

Βεβαιώνεται ότι το υποτεμάχιο με στοιχεία (Α,Β,Γ,Δ,Ε,Ζ,Η,Θ,Ι,Κ,Λ,Μ,Ν,Ξ,Ο,Π,Ρ,Σ,Τ,Υ,Φ,Χ,Ψ,Ω,Α1,Β1,Γ1,Δ1,Ε1,Α) εμβαδού 16486,09τ.μ., είναι άγριο και οικοδομήσιμο.

ΠΑΡΑΤΗΡΗΣΗ

Η εγγραφή έγινε από το μήνιο σποδίου του δικτύου URANUS της εταιρείας ΤΟΡΟΝ που βρίσκεται στην πύλη της Κομοτηνής, στην ομοβολή των οδών Νίκ.Παρισκοκλάου και Ελ.Ψυδάτη με στοιχεία: X=618095,627 μ., Y=4552697,414 μ., H=64,43 μ.

Ο ΣΥΝΤΑΞΕΣ

ΤΟΠΟΓΡΑΦΟΤΕΧΝΙΚΑ
 ΤΕΧΝΙΚΟ ΓΡΑΦΕΙΟ
 ΤΟΠΟΓΡΑΦΙΚΩΝ ΕΡΕΥΡΩΣΕΩΝ
 & ΑΓΡΟΤΙΚΩΝ ΣΥΜΒ. ΠΑΡΟΧΩΝ

ΚΩΦΙΔΟΥ Σ. ΜΑΡΙΑ
 ΑΓΡΟΝΟΜΟΣ & ΤΟΠΟΓΡΑΦΟΣ ΜΗΧΑΝΙΚΟΣ
 ΣΥΜΒΟΥΛΟΣ ΑΓΡΟΤΙΚΩΝ ΕΚΜΕΤΑΛΛΕΥΣΕΩΝ
 τηλ.25310-71600, 6946909976
 Α. ΠΑΠΑΔΗΜΑ 2- 69100 ΚΟΜΟΤΗΝΗ

ΕΡΓΟΔΟΤΕΣ : κ.ληρ. ΜΠΟΥΤΣΟΥΚ ΑΧΜΕΤ
 ΕΡΓΟ : ΑΠΟΤΥΠΩΣΗ ΑΓΡΟΤΕΜΑΧΙΟΥ
 ΘΕΣΗ : ΑΓΡΟΚΤΗΜΑ ΧΑΟΗΣ - ΘΕΣΗ "ΠΑΝΟ ΡΑΧΗ"
 ΔΗΜΟΥ ΑΡΡΙΑΝΩΝ ΝΟΜΟΥ ΡΟΔΟΠΗΣ
 ΘΕΜΑ : ΑΡΙΘΜΟΣ ΣΧΕΔΙΟΥ

ΤΟΠΟΓΡΑΦΙΚΟ
ΔΙΑΓΡΑΜΜΑ
 Τ-2

ΚΑΙΜΑΚΑ 1 : 500

ΧΡΟΝΟΣ ΜΕΛΕΤΗΣ : ΙΑΝΟΥΑΡΙΟΣ 2016

ΘΕΩΡΗΣΕΙΣ ΥΠΗΡΕΣΙΑΣ ΣΦΡΑΓΙΔΑ - ΥΠΟΓΡΑΦΗ



ΚΑΙΜΑΚΑ 1 : 5.000