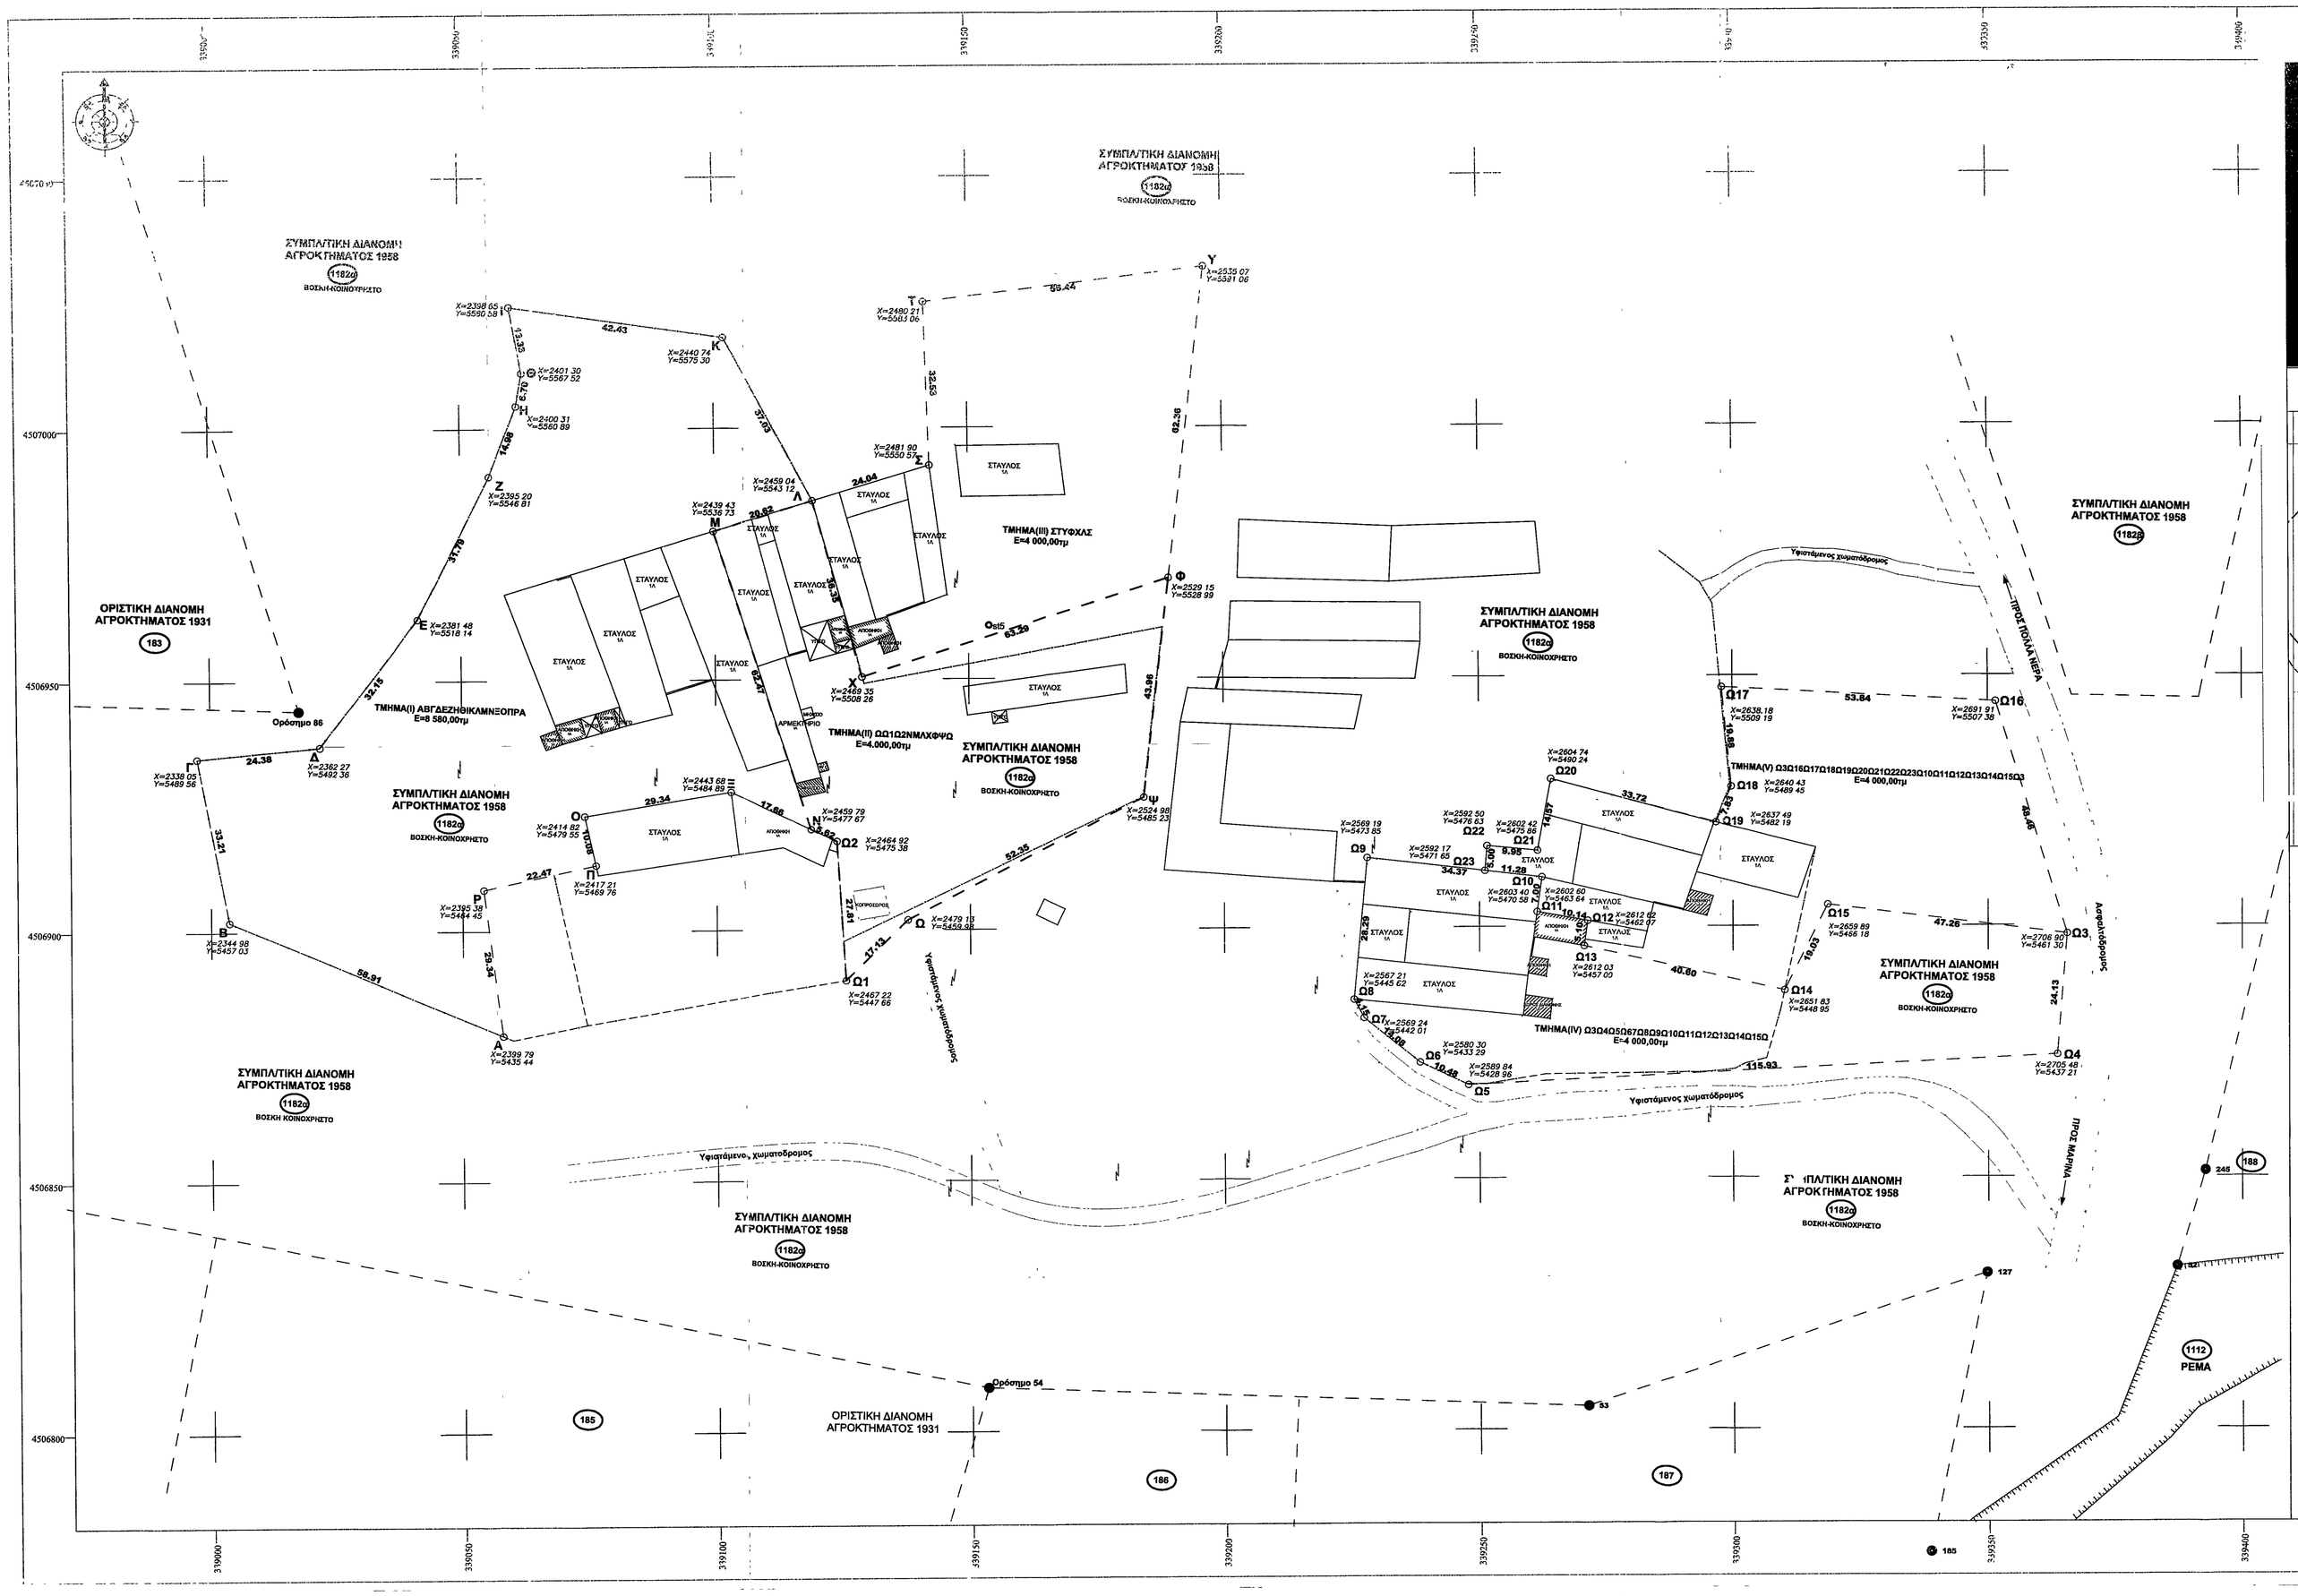

ΑΠΟΣΠΑΣΜΑ ΔΙΑΓΡΑΜΜΑΤΟΣ
ΤΗΣ Σ.Δ ΤΟΥ ΑΓΡΟΚΤΗΜΑΤΟΣ ΜΑΡΙΝΑΣ
ΤΟ ΕΤΟΣ 1958 ΚΑΙΜΑΚΑΣ 1 5000

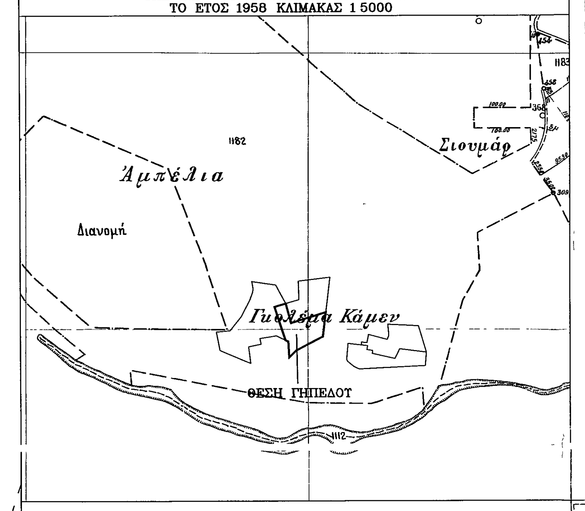

ΠΑΡΑΤΗΡΗΣΕΙΣ

1 Το υπ'αριθ 1182α της συμπληρωματικής διανομής 1958 αγρίτος Μαρίνας, χαρακτηρισμένο ως βασική κοινόχρηστο, συνολικού αρχικού εμβαδού Ε=809 809,00τμ, μεταβιβάστηκε στην κυρώτητα της κοινότητας Μαρίνας

2 Το γήπεδο με στοιχεία "ΤΜΗΜΑ (ΙΙ) " απέχει απο
- σημείο Ψ μέχρι τα όρια της επέκτασης οικισμού, με απ νομάρχη, απόσταση L=261,26 μ
- σημείο Ψ μέχρι το εγκεκριμένο ρυμ σχέδιο, απόσταση L=340,67 μ

ΥΠΟΜΝΗΜΑ ΣΥΜΒΟΛΙΣΜΩΝ

- - - -	Όριο ιδιοκτησίας
———	Υφιστάμενα όρια
———	Υφιστάμενος δρόμος
———	Δενδροκαλλιέργεια
⊥⊥⊥⊥⊥	Πρανές - Πτώση
⊗	Κορυφές ιδιοκτησίας
○	Ορόσημα
●	Στάσεις
⊙ 1,201 183	Σημεία-Υψόμετρα
———	Συρματόπλεγμα
Π	Πλακοσκεπές
Λ	Λαμαρινοσκεπές
Σ	Κεραμοσκεπές
Ι	Δ Ε Η
Τ	ΟΤΕ

ΠΙΝΑΚΑΣ ΣΥΝΤΕΤΑΓΜΕΝΩΝ ΣΕ ΕΓΣΑ 87

ΕΜΒΑΔΟΜΕΤΡΗΣΗ ΓΗΠΕΔΟΥ ΤΜΗΜΑ (ΙΙ)

Σημείο	X	Y	Μήκος
Ω	X=339137.78	Y=4506901.96	
Ω1	X=339125.61	Y=4506889.90	17.13
Ω2	X=339123.91	Y=4506917.66	27.81
Ν	X=339118.83	Y=4506920.07	5.62
Μ	X=339099.77	Y=4506979.56	62.47
Λ	X=339119.52	Y=4506985.51	20.62
Χ	X=339129.06	Y=4506950.43	36.35
Φ	X=339189.30	Y=4506969.85	63.29
Ψ	X=339184.18	Y=4506926.19	43.86
Ω	X=339137.78	Y=4506901.96	52.35
		Ε= 4 000,00τμ	

ΣΤΟΙΧΕΙΑ ΕΡΕΥΝΗΣ ΙΔΙΩΤΟΥ ΜΗΧΑΝΙΚΟΥ

Δ-ΤΑ ΡΥΜΟΤΟΜΙΑΣ 24-5-85 Π Δ/τος (ΦΕΚ 270Δ/ 31-5-1985) & Ν 3212-ΦΕΚ308Α/31 12 2003
ΑΠΟΦ ΝΟΜ. ΟΙΚ. 318/8-10-1987

ΚΤΗΝΟΤΡΟΦΙΚΕΣ ΕΓΚΑΤΑΣΤΑΣΕΙΣ Ν 4056 (ΦΕΚ 62/ 12-03-2012 ΤΕΥΧΟΣ Α)

Α ΟΡΟΙ ΔΟΜΗΣΕΩΣ

ΑΡΤΙΟΤΗΤΑ ΚΑΤΑ ΚΑΝΟΝΑ·
- (για πρόσωπα σε κοινοχρηστο δρόμο)

ΕΜΒΑΔΟΝ 4000,00 τμ ΠΡΟΣΩΠΟ 25,00 μ

- (για πρόσωπα σε Διεθνείς, Επαρχιακές, Δημοτικές και Κοινοτικές οδούς ως και σε εγκαταλειμμένα τμήματά τους και σε σιδηροδρομικές γραμμές)

ΕΜΒΑΔΟΝ 4000,00 τμ ΠΡΟΣΩΠΟ. 45,00 μ ΒΑΘΟΣ 50,00μ

ΑΡΤΙΟΤΗΤΑ ΚΑΤΑ ΠΑΡΕΚΚΛΙΣΗ
- (χωρίς πρόσωπο σε δρόμο)

ΕΜΒΑΔΟΝ 4000,00 τμ (προ 31 12 2003)

- (για πρόσωπα σε Διεθνείς, Επαρχιακές, Δημοτικές και Κοινοτικές οδούς ως και σε εγκαταλειμμένα τμήματά τους και σε σιδηροδρομικές γραμμές)

ΕΜΒΑΔΟΝ 2000,00 τμ ΠΡΟΣΩΠΟ 25,00 μ ΒΑΘΟΣ 40,00μ (προ 17 10 1978)
ΕΜΒΑΔΟΝ 1200,00 τμ ΠΡΟΣΩΠΟ 20,00 μ ΒΑΘΟΣ 35,00μ (προ 12 09 1964)
ΕΜΒΑΔΟΝ 750,00 τμ ΠΡΟΣΩΠΟ 10,00 μ ΒΑΘΟΣ 15,00μ (προ 12 11 1962)

-(εντός της ζώνης των πόλεων και οικισμών & προ 24 04 1977)
ΕΜΒΑΔΟΝ 2000,00 τμ

Εργοδότης	ΜΠΟΥΤΚΑΡΗΣ Π. ΔΗΜΗΤΡΙΟΣ
Εργο	ΠΑΡΑΧΩΡΗΣΗ ΕΚΤΑΣΗΣ
Θέση	ΑΓΡ/ΧΙΟ ΥΠ'ΑΡΙΘΜ 1182α - ΤΜΗΜΑ ΙΙ ΔΗΜΟΣ ΝΑΟΥΣΑΣ - Δ Δ. ΜΑΡΙΝΑΣ
Μελετητές	ΛΑΖΑΡΙΔΗΣ Σ ΣΤΕΦΑΝΟΣ ΜΗΧΑΝΙΚΟΣ Τ.Ε. ΛΑΖΑΡΙΔΗΣ Σ. ΚΩΝ/ΝΟΣ ΠΟΛ.ΜΗΧΑΝΙΚΟΣ
Θέμα σχεδίου	Αριθμός σχεδίου
ΤΟΠΟΓΡΑΦΙΚΟ ΔΙΑΓΡΑΜΜΑ	Τ-1
Κλίμακες	1:500
Χρόνος μελέτης	ΙΟΥΛΙΟΣ 2016

ΘΕΩΡΗΣΗ

Ο ΣΥΝΤΑΞΑΣ

ΛΑΖΑΡΙΔΗΣ Σ. ΚΩΝΣΤΑΝΤΙΝΟΣ
ΔΙΠΛ ΠΟΛΙΤΙΚΟΣ ΜΗΧΑΝΙΚΟΣ Α.Π.Θ.
ΑΡΙΘ ΜΗΤΡΩΟΥ Τ Ε Ε 81692
ΠΛΑΤΩΝΟΣ 28-ΕΥΟΣΜΟΣ Τ Κ 55224 ΘΕΣΙΝΙΚΗ
ΤΗΛ. 2310 776602
ΑΦΜ 047668015 - ΔΟΥ ΑΜΠΕΛΟΚΗΠΩΝ

ΛΑΖΑΡΙΔΗΣ Σ. ΣΤΕΦΑΝΟΣ
ΠΤΥΧΙΟΥΧΟΣ ΕΡΓΩΝ ΥΠΟΔΟΜΗΣ
ΜΗΧΑΝΙΚΟΣ Τ.Ε.
ΑΜ ΓΕΩΤΕΕ Ν 34115
25ης ΣΑΡΤΙΟΥ 28 ΜΕΛΙΣΑΝΟΣ ΑΡ. ΕΛΙΡΙΝ
ΤΗΛ 23220 ... ΚΟΠΡΑΣΙΑ
ΑΦΜ 117270... ΔΟΥ ΝΑΟΥΣΑΣ