


ΚΡΟΜΜΥΔΑΣ ΙΩΑΝΝΗΣ

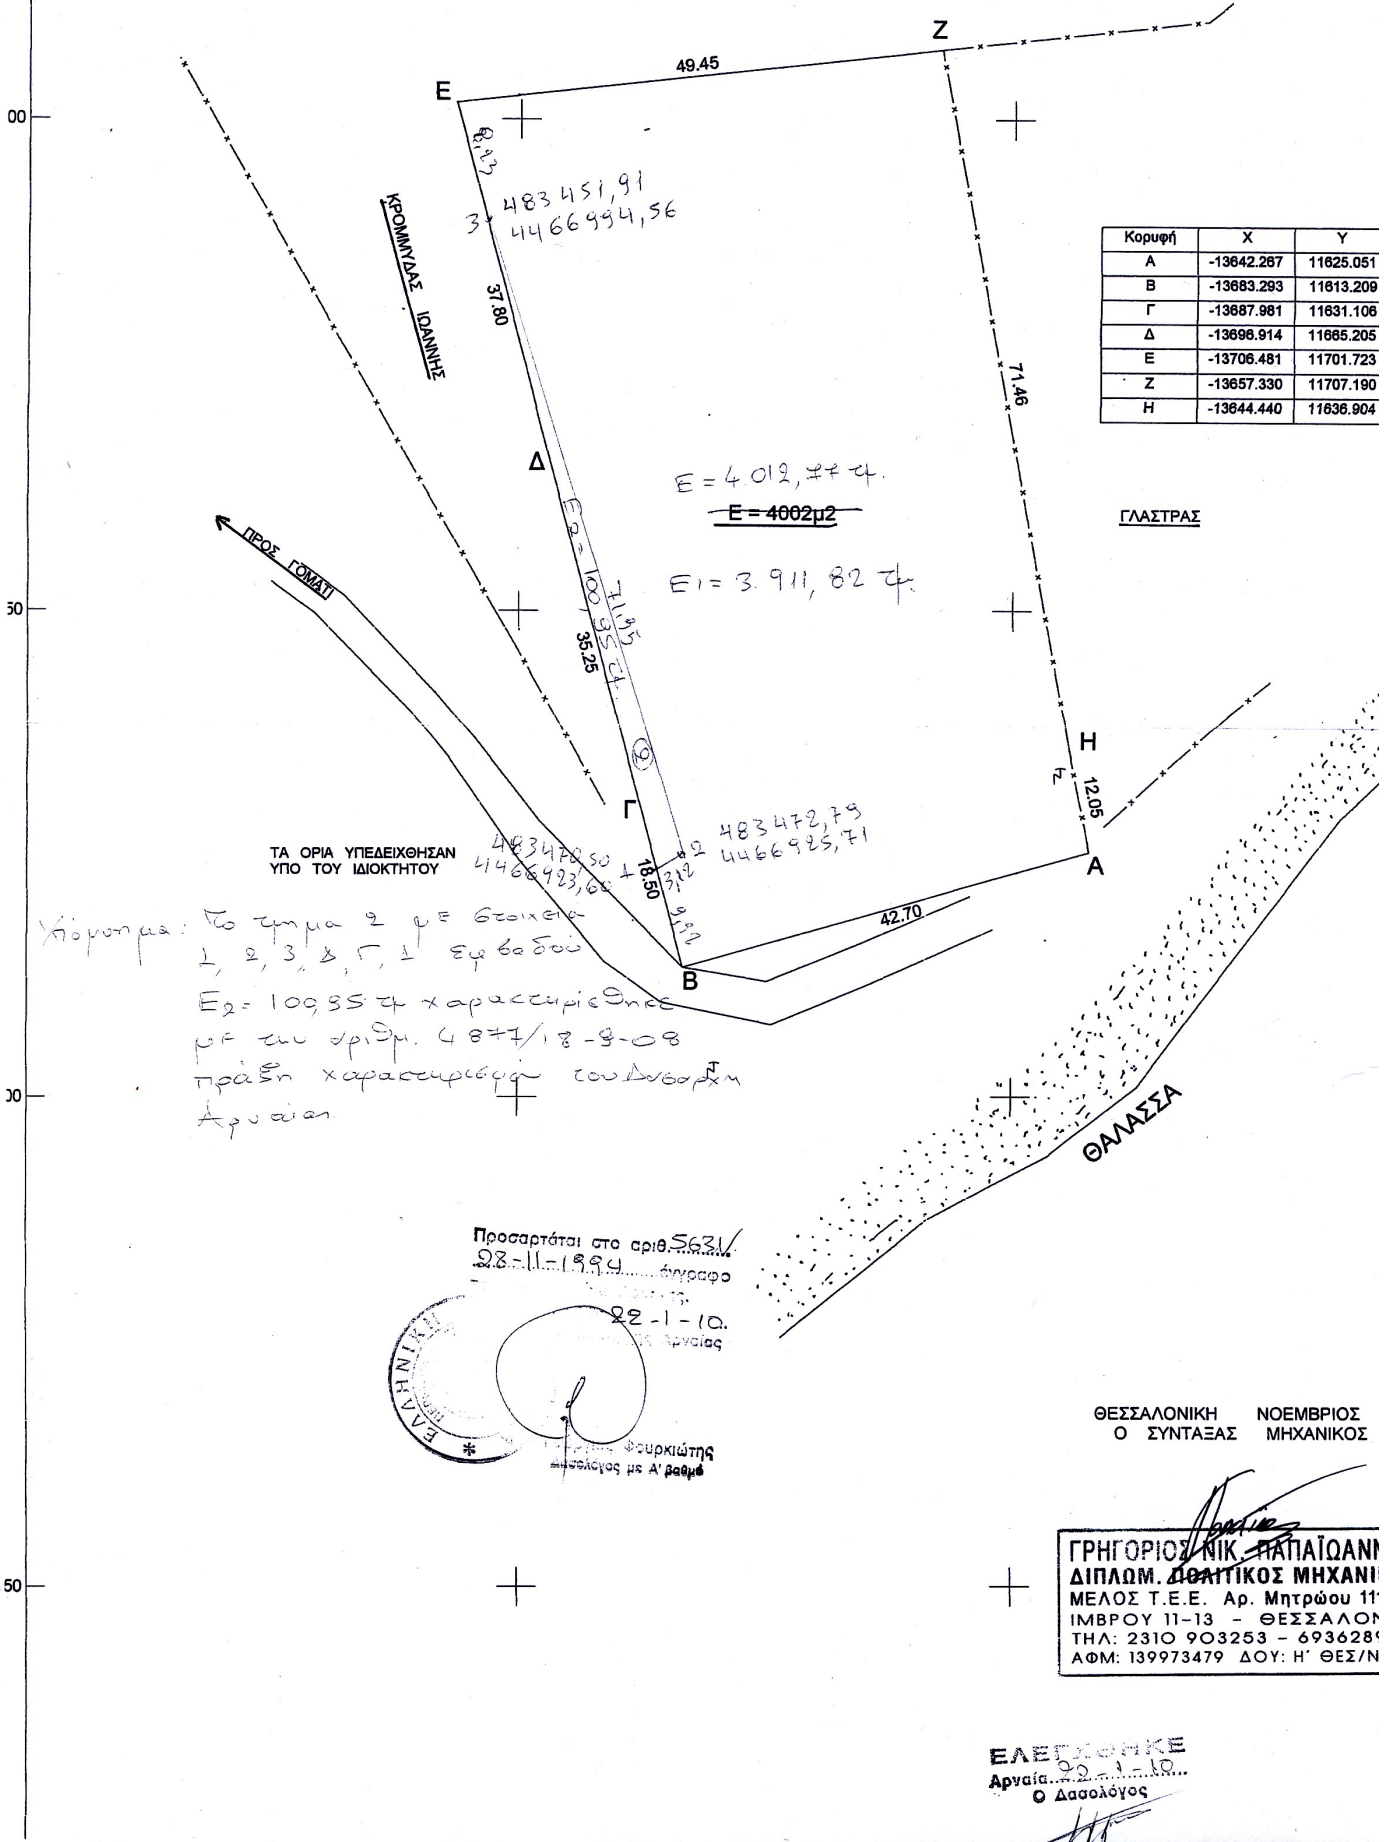

Κορυφή	X	Y
A	-13642.287	11625.051
B	-13683.293	11613.209
Γ	-13687.981	11631.106
Δ	-13698.914	11665.205
Ε	-13706.481	11701.723
Ζ	-13657.330	11707.190
Η	-13644.440	11636.904

ΤΑ ΟΡΙΑ ΥΠΕΔΕΙΧΘΗΣΑΝ
ΥΠΟ ΤΟΥ ΙΔΙΟΚΤΗΤΟΥ

Χρήση: Το τμήμα 2 με 6 σελίδα
1, 2, 3, Δ, Γ, 1 με 6 σελίδα
Ε2 = 109,55 τ. χαρακτηρισμένη
με τη αριθμ. 487/18-8-08
πράξη χαρακτηρισμού του Ανδρέου
Αρναίου

Προσαρτάται στο αριθ. 5631/
22-11-1994... έγγραφο
22-1-10.
Αρναίου

ΕΛΛΗΝΙΚΗ ΔΗΜΟΚΡΑΤΙΑ
ΥΠΟΥΡΓΕΙΟ ΠΕΡΙΧΕΙΡΣΗΣ
ΕΡΓΩΝ ΚΑΙ ΚΑΤΑΣΤΡΟΦΩΝ
ΕΓΚΛΗΤΗΣ

ΘΕΣΣΑΛΟΝΙΚΗ ΝΟΕΜΒΡΙΟΣ
Ο ΣΥΝΤΑΞΑΣ ΜΗΧΑΝΙΚΟΣ

ΓΡΗΓΟΡΙΟΣ ΝΙΚ. ΠΑΠΑΪΩΑΝΝΙ
ΔΙΠΛΩΜ. ΔΟΜΗΤΙΚΟΣ ΜΗΧΑΝΙΚΟΣ
ΜΕΛΟΣ Τ.Ε.Ε. Αρ. Μητρώου 11
ΙΜΒΡΟΥ 11-13 - ΘΕΣΣΑΛΟΝΙΚΗ
ΤΗΛ: 2310 903253 - 693628
ΑΦΜ: 139973479 ΔΟΥ: Η' ΘΕΣΣ/Ν

ΕΛΕΓΧΘΗΚΕ
Αρναίου 22-1-10...
Ο Δασολόγος