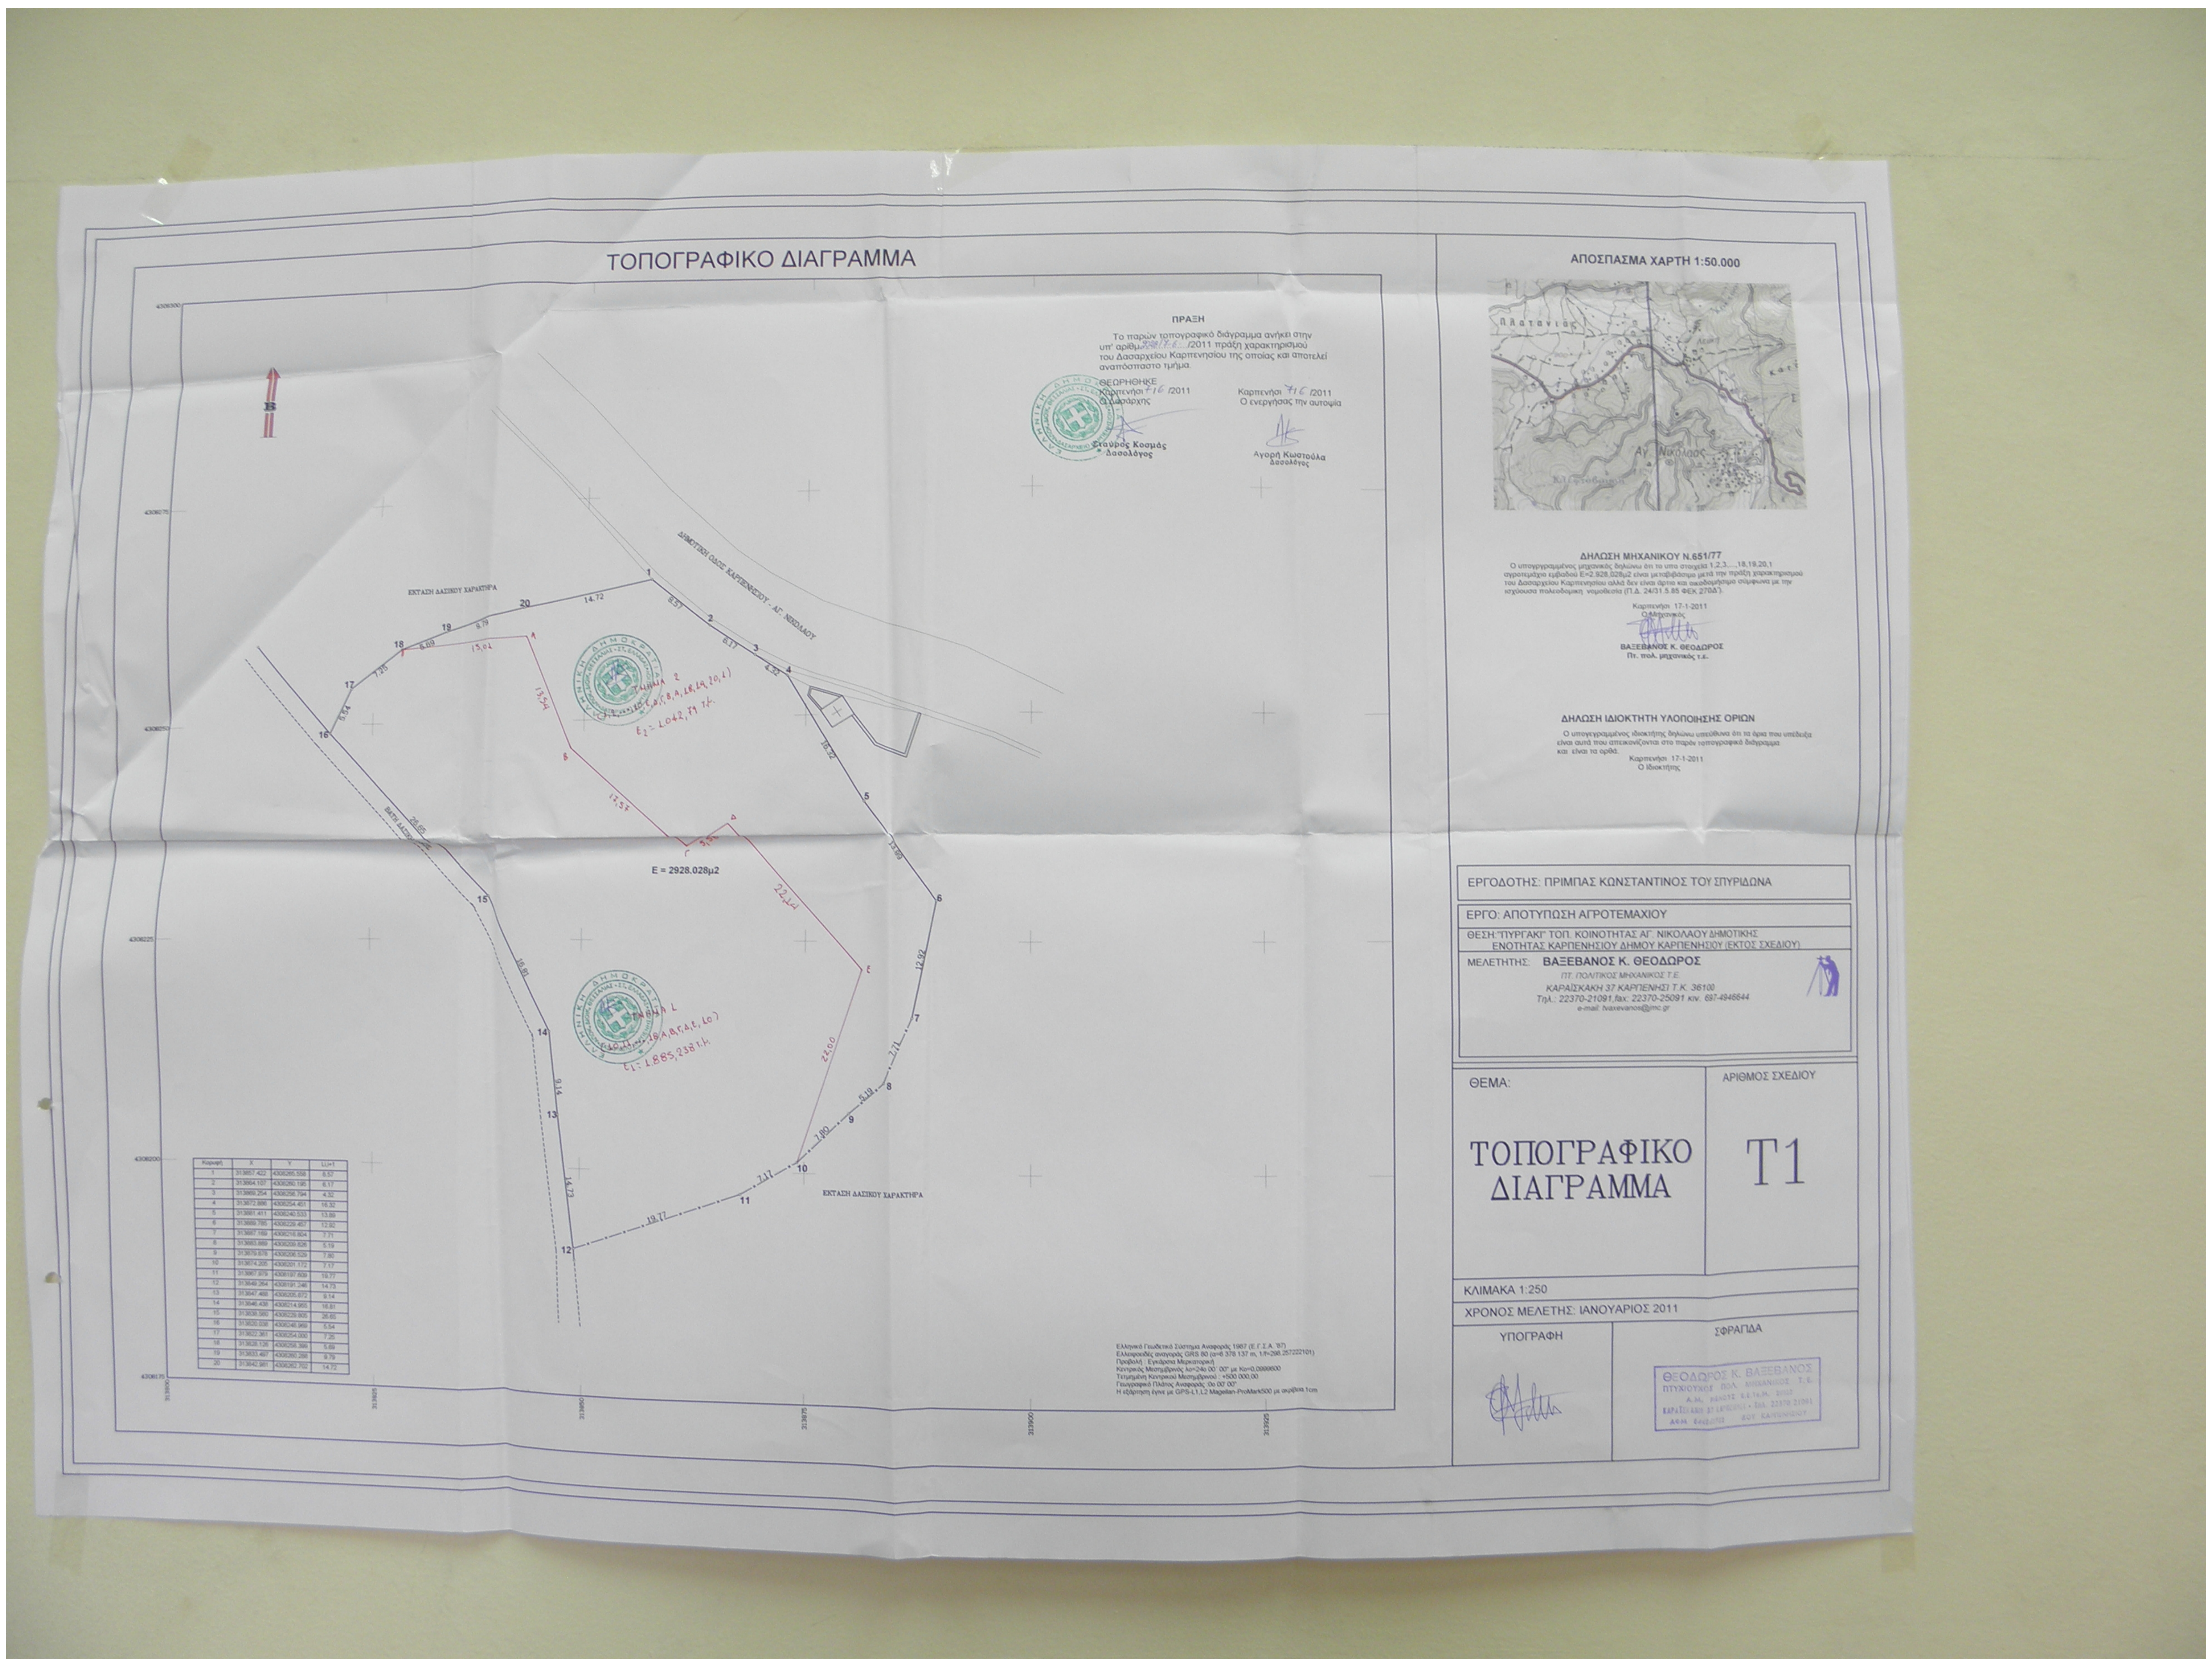
B
ΔΗΜΟΤΙΚΗ ΟΔΟΣ ΚΑΡΠΕΝΗΣΙΟΥ - ΑΓ. ΝΙΚΟΛΑΟΥ
ΕΚΤΑΣΗ ΔΑΣΙΚΟΥ ΧΑΡΑΚΤΗΡΑ
ΕΚΤΑΣΗ ΔΑΣΙΚΟΥ ΧΑΡΑΚΤΗΡΑ
ΒΑΤΗ ΔΑΣΙΚΟΥ
1
2
3
4
5
6
7
8
9
10
11
12
13
14
15
16
17
18
19
20
8.57
6.17
4.32
16.32
13.89
12.92
7.71
5.19
7.80
7.17
19.77
14.73
9.14
16.81
26.65
5.54
7.25
5.69
9.79
14.72
Α
Β
Γ
Δ
Ε
15,02
13,54
17,57
5,55
22,44
22,00
Τμήμα 2
Ε2 = 1.042,79 τ.μ.
Τμήμα 1
Ε1 = 1.885,238 τ.μ.
E = 2928.028μ2
4308225
4308200
4308175
313800
313825
313850
313875
313900
ΑΠΟΣΠΑΣΜΑ ΧΑΡΤΗ 1:50.000
Πλατανιάς
Αγ. Νικόλαος
Κλεφτόβρυση

ΤΟΠΟΓΡΑΦΙΚΟ ΔΙΑΓΡΑΜΜΑ

ΠΡΑΞΗ

Το παρών τοπογραφικό διάγραμμα ανήκει στην υπ' αριθμ. 8928/7-6 /2011 πράξη χαρακτηρισμού του Δασαρχείου Καρπενησίου της οποίας και αποτελεί αναπόσπαστο τμήμα.

ΘΕΩΡΗΘΗΚΕ
Καρπενήσι 7/6 /2011
Ο Δασάρχης
Σταύρος Κοσμάς
Δασολόγος

Καρπενήσι 7/6 /2011
Ο ενεργήσας την αυτοψία
Αγορή Κωστούλα
Δασολόγος

Κορυφή	X	Y	Li,i+1
1	313857.422	4308265.558	8.57
2	313864.107	4308260.195	6.17
3	313869.254	4308256.794	4.32
4	313872.886	4308254.451	16.32
5	313881.411	4308240.533	13.89
6	313889.785	4308229.457	12.92
7	313887.169	4308216.804	7.71
8	313883.889	4308209.826	5.19
9	313879.878	4308206.529	7.80
10	313874.205	4308201.172	7.17
11	313867.979	4308197.609	19.77
12	313849.264	4308191.246	14.73
13	313847.488	4308205.872	9.14
14	313846.438	4308214.955	16.81
15	313838.560	4308229.805	26.65
16	313820.038	4308248.969	5.54
17	313822.361	4308254.000	7.25
18	313828.126	4308258.399	5.69
19	313833.497	4308260.288	9.79
20	313842.981	4308262.702	14.72

Ελληνικό Γεωδετικό Σύστημα Αναφοράς 1987 (Ε.Γ.Σ.Α. '87)
Ελλειψοειδές αναγοράς GRS 80 (α=6 378 137 m, 1/f=298.257222101)
Προβολή : Εγκάρσια Μερκατορική
Κεντρικός Μεσημβρινός λο=24ο 00΄ 00" με Κο=0,0999600
Τετμημένη Κεντρικού Μεσημβρινού : +500 000,00
Γεωγραφικό Πλάτος Αναφοράς :0ο 00' 00"
Η εξάρτηση έγινε με GPS-L1,L2 Magellan-ProMark500 με ακρίβεια 1cm

ΑΠΟΣΠΑΣΜΑ ΧΑΡΤΗ 1:50.000

ΔΗΛΩΣΗ ΜΗΧΑΝΙΚΟΥ Ν.651/77

Ο υπογεγραμμένος μηχανικός δηλώνω ότι το υπό στοιχεία 1,2,3,...,18,19,20,1 αγροτεμάχιο εμβαδού Ε=2.928,028μ2 είναι μεταβιβάσιμο μετά την πράξη χαρακτηρισμού του Δασαρχείου Καρπενησίου αλλά δεν είναι άρτιο και οικοδομήσιμο σύμφωνα με την ισχύουσα πολεοδομική νομοθεσία (Π.Δ. 24/31.5.85 ΦΕΚ 270Δ').

Καρπενήσι 17-1-2011
Ο Μηχανικός
ΒΑΞΕΒΑΝΟΣ Κ. ΘΕΟΔΩΡΟΣ
Πτ. πολ. μηχανικός τ.ε.

ΔΗΛΩΣΗ ΙΔΙΟΚΤΗΤΗ ΥΛΟΠΟΙΗΣΗΣ ΟΡΙΩΝ

Ο υπογεγραμμένος ιδιοκτήτης δηλώνω υπεύθυνα ότι τα όρια που υπέδειξα είναι αυτά που απεικονίζονται στο παρόν τοπογραφικό διάγραμμα και είναι τα ορθά.

Καρπενήσι 17-1-2011
Ο Ιδιοκτήτης

ΕΡΓΟΔΟΤΗΣ: ΠΡΙΜΠΑΣ ΚΩΝΣΤΑΝΤΙΝΟΣ ΤΟΥ ΣΠΥΡΙΔΩΝΑ

ΕΡΓΟ: ΑΠΟΤΥΠΩΣΗ ΑΓΡΟΤΕΜΑΧΙΟΥ

ΘΕΣΗ:"ΠΥΡΓΑΚΙ" ΤΟΠ. ΚΟΙΝΟΤΗΤΑΣ ΑΓ. ΝΙΚΟΛΑΟΥ ΔΗΜΟΤΙΚΗΣ ΕΝΟΤΗΤΑΣ ΚΑΡΠΕΝΗΣΙΟΥ ΔΗΜΟΥ ΚΑΡΠΕΝΗΣΙΟΥ (ΕΚΤΟΣ ΣΧΕΔΙΟΥ)

ΜΕΛΕΤΗΤΗΣ: **ΒΑΞΕΒΑΝΟΣ Κ. ΘΕΟΔΩΡΟΣ**
ΠΤ. ΠΟΛΙΤΙΚΟΣ ΜΗΧΑΝΙΚΟΣ Τ.Ε.
ΚΑΡΑΪΣΚΑΚΗ 37 ΚΑΡΠΕΝΗΣΙ Τ.Κ. 36100
Τηλ.: 22370-21091,fax: 22370-25091 κιν. 697-4946644
e-mail: tvaxevanos@jmc.gr

ΘΕΜΑ:

ΤΟΠΟΓΡΑΦΙΚΟ ΔΙΑΓΡΑΜΜΑ

ΑΡΙΘΜΟΣ ΣΧΕΔΙΟΥ

T1

ΚΛΙΜΑΚΑ 1:250

ΧΡΟΝΟΣ ΜΕΛΕΤΗΣ: ΙΑΝΟΥΑΡΙΟΣ 2011

ΥΠΟΓΡΑΦΗ

ΣΦΡΑΓΙΔΑ

ΘΕΟΔΩΡΟΣ Κ. ΒΑΞΕΒΑΝΟΣ
ΠΤΥΧΙΟΥΧΟΣ ΠΟΛ. ΜΗΧΑΝΙΚΟΣ Τ.Ε.
Α.Μ. ΜΕΛΟΥΣ Ε.Ε.Τ.Ε.Μ. 21112
ΚΑΡΑΪΣΚΑΚΗ 37 ΚΑΡΠΕΝΗΣΙ • ΤΗΛ. 22370 21091
ΑΦΜ [illegible] ΔΟΥ ΚΑΡΠΕΝΗΣΙΟΥ