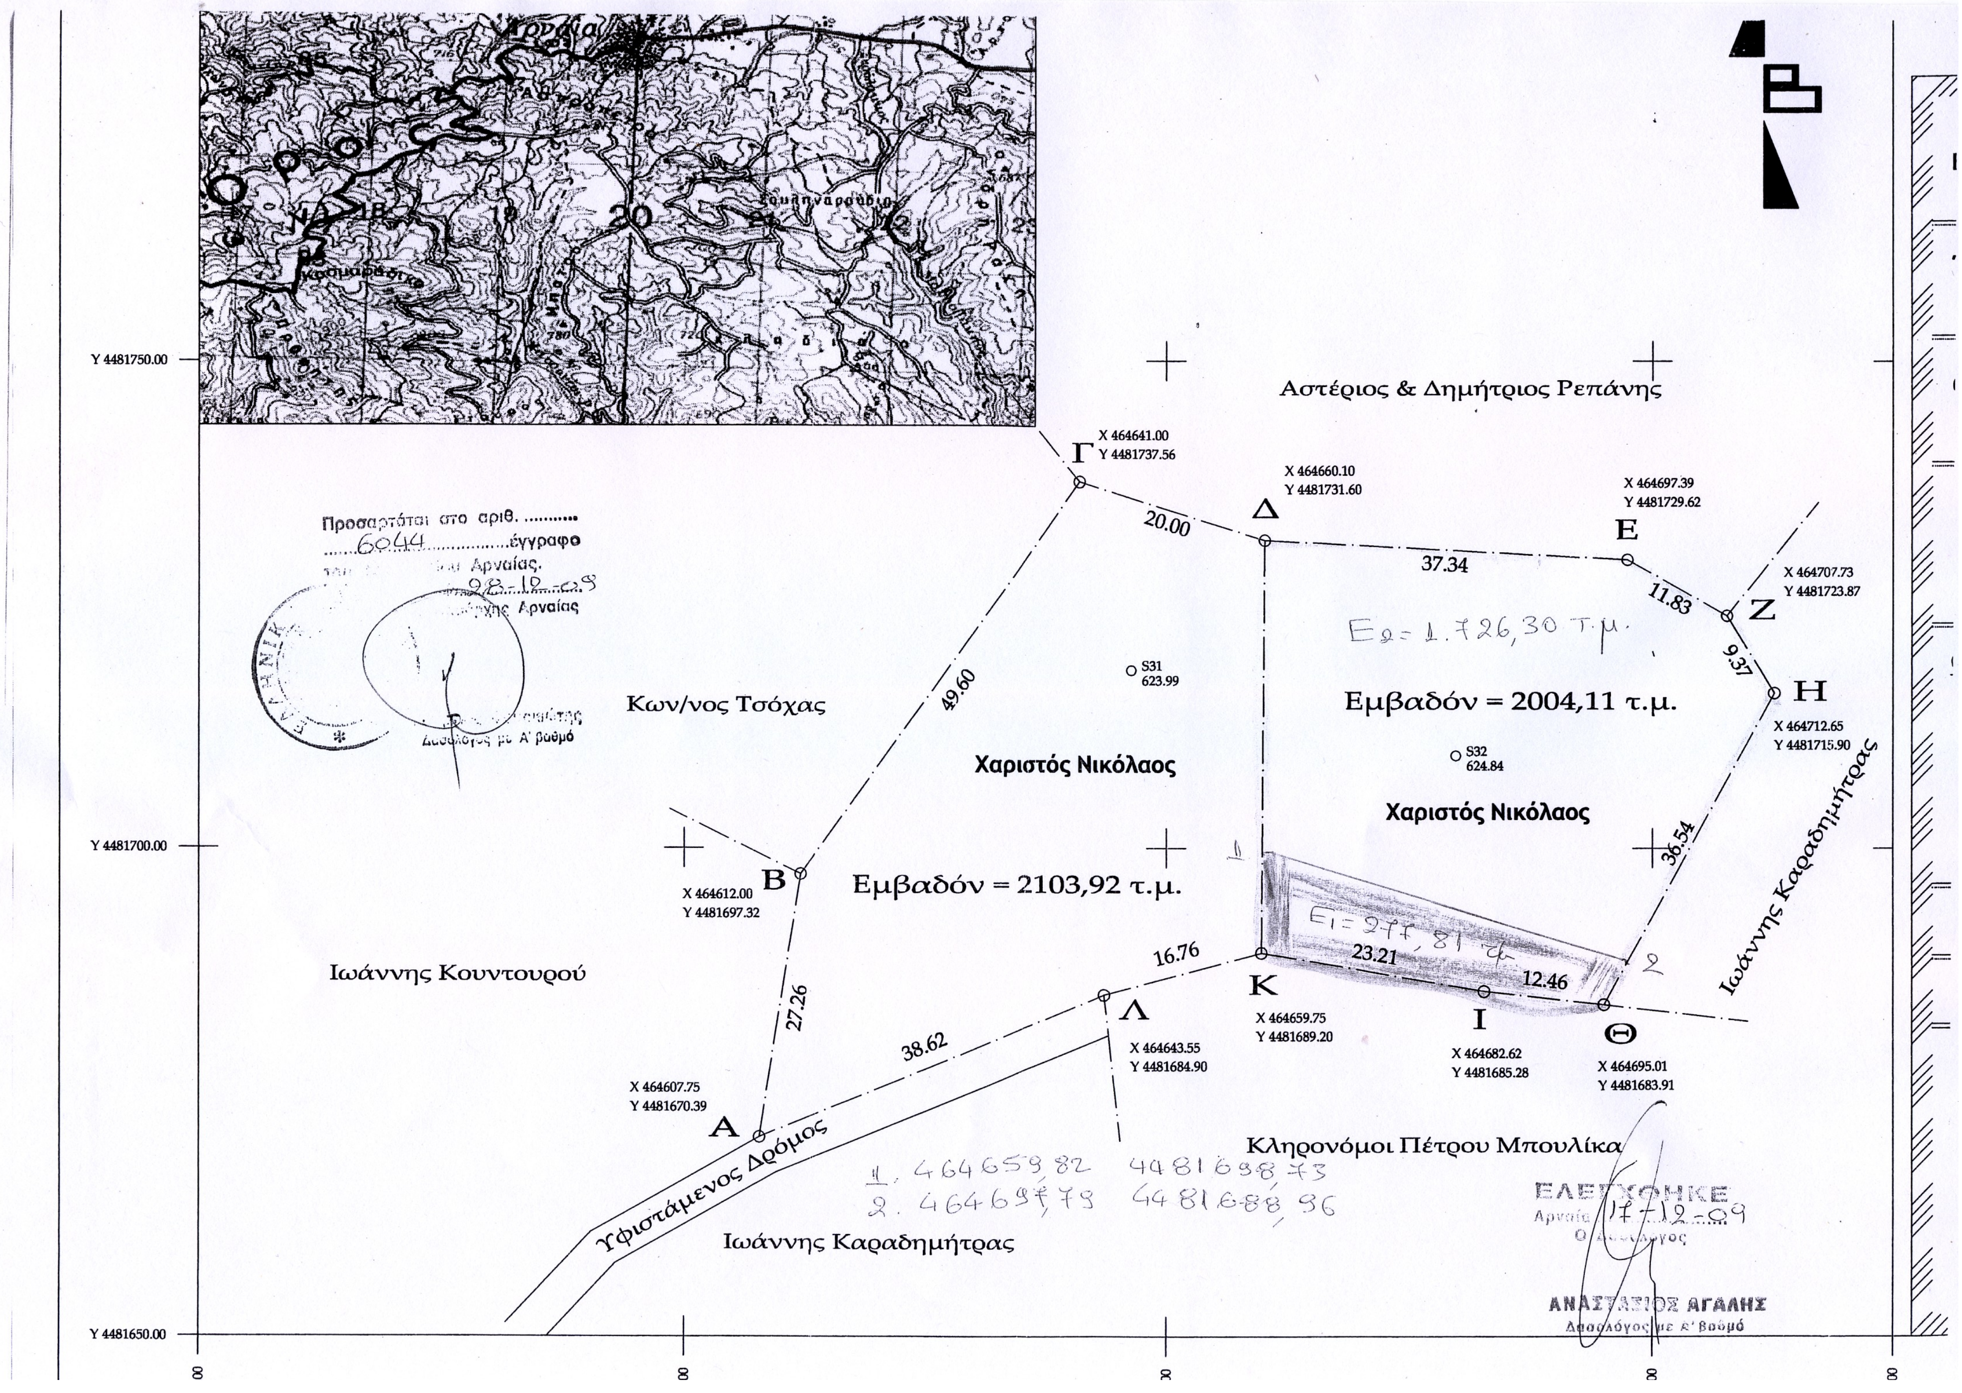
Αστέριος & Δημήτριος Ρεπάνης
Κων/νος Τσόχας
Ιωάννης Κουντουρού
Ιωάννης Καραδημήτρας
Κληρονόμοι Πέτρου Μπουλίκα
Υφιστάμενος Δρόμος
Χαριστός Νικόλαος
Εμβαδόν = 2103,92 τ.μ.
Χαριστός Νικόλαος
Εμβαδόν = 2004,11 τ.μ.
Ε2 = 1.726,30 τ.μ.
Ε1 = 277,81 τ.μ.
Α X 464607.75 Y 4481670.39
Β X 464612.00 Y 4481697.32
Γ X 464641.00 Y 4481737.56
Δ X 464660.10 Y 4481731.60
Ε X 464697.39 Y 4481729.62
Ζ X 464707.73 Y 4481723.87
Η X 464712.65 Y 4481715.90
Θ X 464695.01 Y 4481683.91
Ι X 464682.62 Y 4481685.28
Κ X 464659.75 Y 4481689.20
Λ X 464643.55 Y 4481684.90
S31 623.99
S32 624.84
27.26
49.60
20.00
37.34
11.83
9.37
36.54
12.46
23.21
16.76
38.62
1
2
1. 464659,82 4481698,73
2. 464697,79 4481688,96
Y 4481750.00
Y 4481700.00
Y 4481650.00
00
00
00
00
00

Προσαρτάται στο αριθ. ....
6044 ....έγγραφο
... Αρναίας.
28-12-09
... Αρναίας
... Δασολόγος με Α' βαθμό

ΕΛΕΓΧΘΗΚΕ
Αρναία 17-12-09
Ο Δασολόγος
ΑΝΑΣΤΑΣΙΟΣ ΑΓΑΛΗΣ
Δασολόγος με Α' βαθμό