




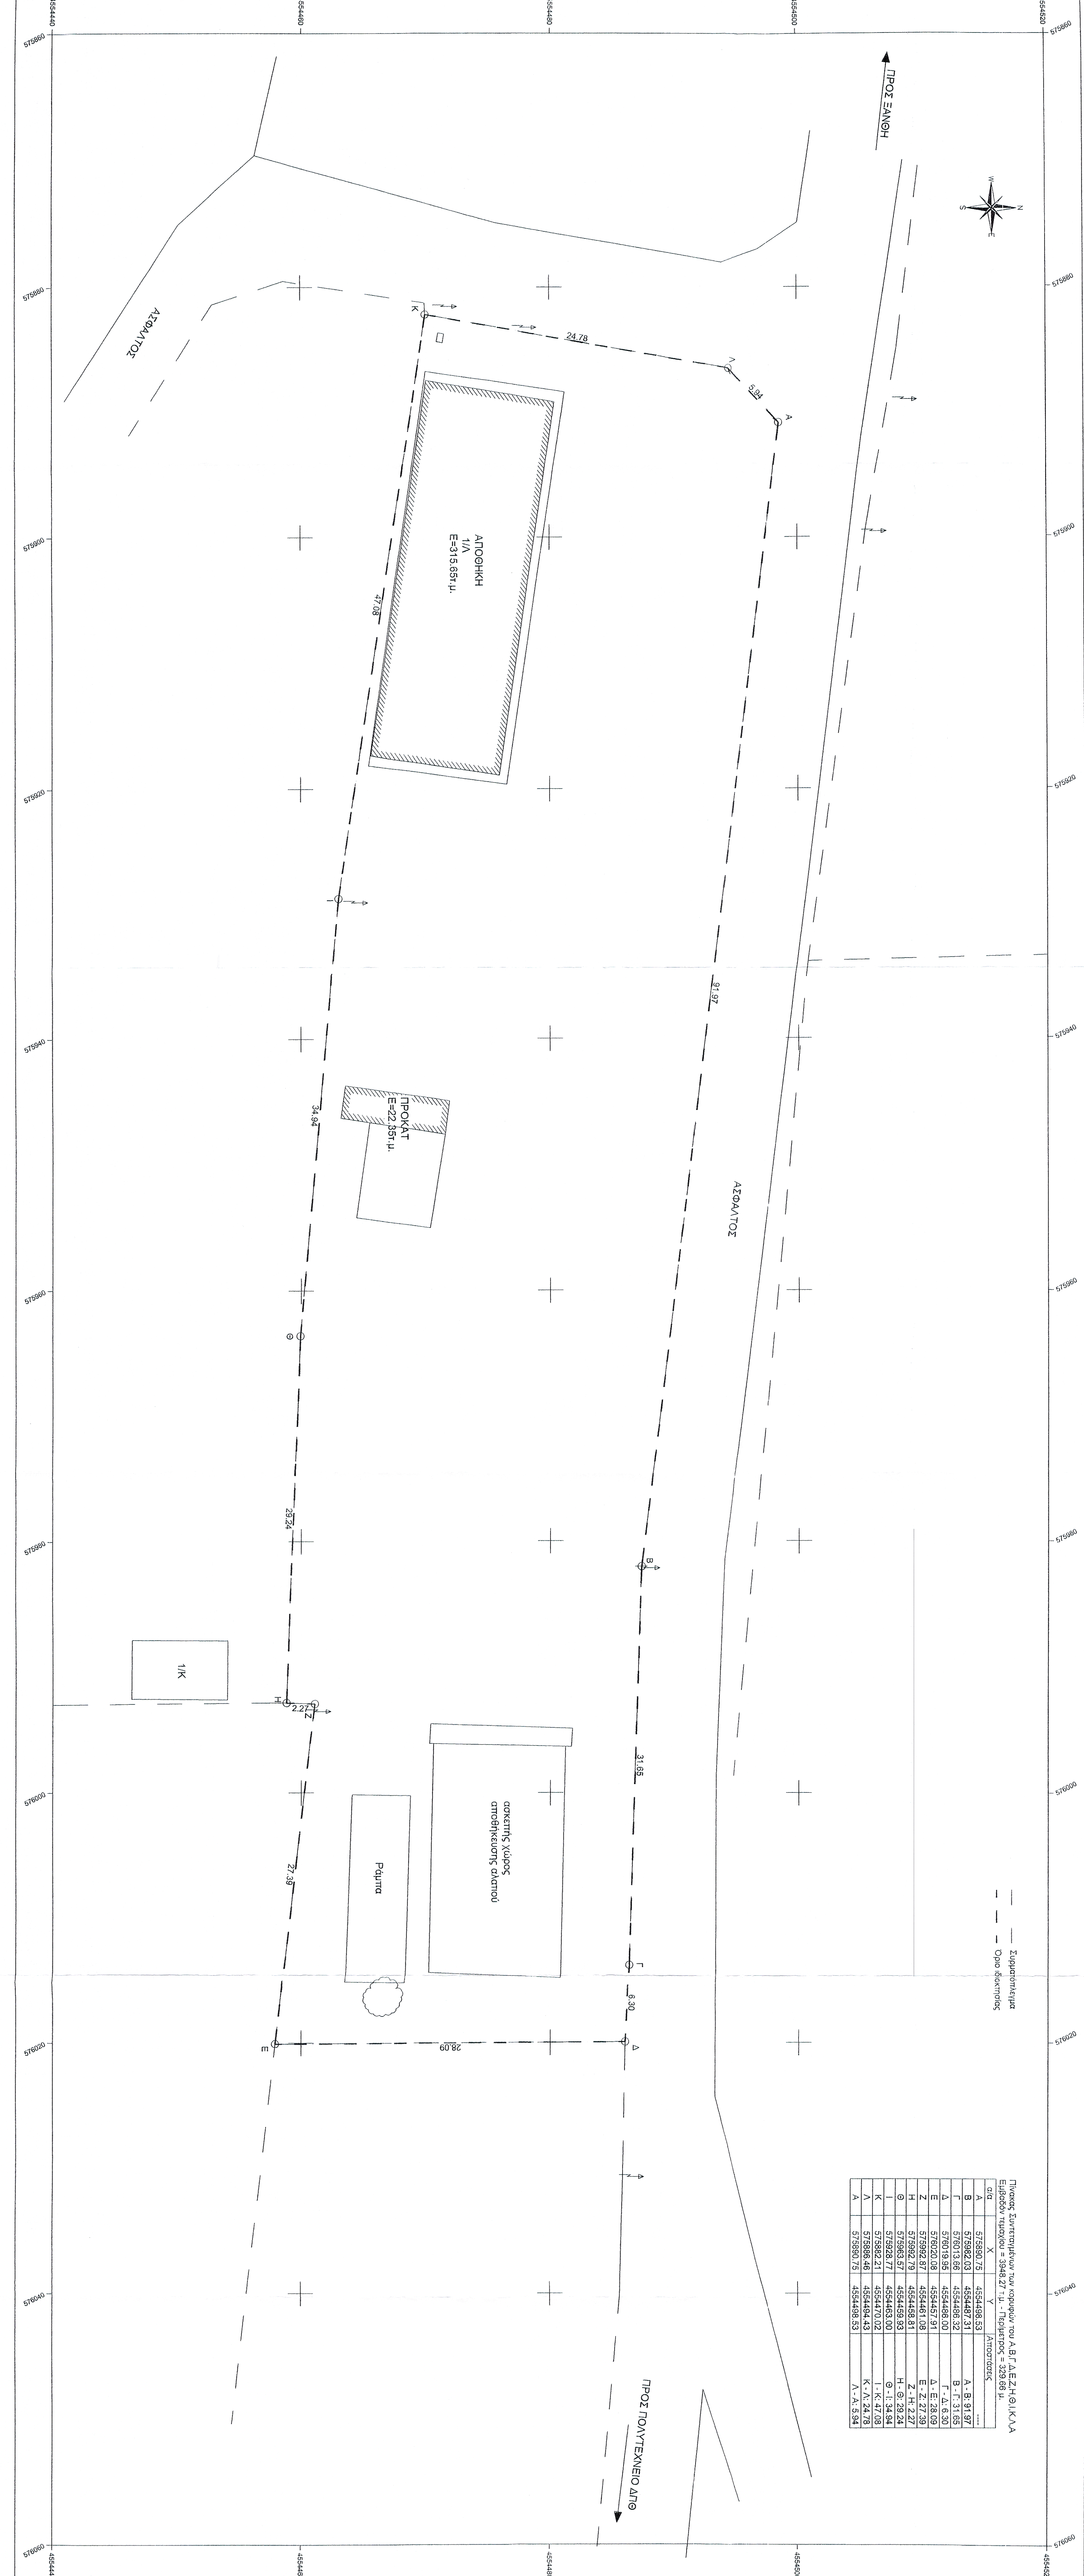



ΠΡΟΣΧΕΔΙΟ  
 Η κλίμακα είναι 1:200  

ΕΛΛΗΝΙΚΗ ΔΗΜΟΚΡΑΤΙΑ  
 ΓΕΝΙΚΗ ΔΙΕΥΘΥΝΣΗ ΑΝΑΠΤΥΞΙΑΚΟΥ ΠΡΟΓΡΑΜΜΑΤΙΣΜΟΥ ΚΑΙ ΤΥΠΟΛΟΓΙΩΝ  
 ΤΜΗΜΑ ΔΟΜΩΝ ΠΕΡΙΒΑΛΛΟΝΤΟΣ

ΕΡΓΟΔΟΤΗΣ: ΠΕΡΙΟΧΗ Α.Μ.Θ.  
 Περιφερειακή Ενότητα Ξάνθης

ΕΡΓΟ: ΑΠΟΤΥΠΩΣΗ ΑΡΤΕΜΑΧΙΟΥ

ΘΕΣΗ: ΠΕΡΑ ΑΜΠΕΛΙΚΩΝ  
 ΒΚ 2093

ΘΕΜΑ: ΤΟΠΟΓΡΑΦΙΚΗ ΑΠΟΤΥΠΩΣΗ

ΑΡ. ΣΧΕΔΙΟΥ: Τ1

ΚΑΜΑΚΑ: 1:200

ΗΜΕΡΟΜΗΝΙΑ: ΜΑΪΟΣ 2014

ΣΥΝΤΑΧΘΗΚΕ: ΕΛΕΥΘΕΡΙΟΣ ΚΑΡΑΓΙΑΝΝΙΔΗΣ  
 ΟΡΘΟΓΟΝΙΑΣ ΤΕΧΝΙΚΟΣ  
 ΔΟΜΩΝ ΠΕΡΙΒΑΛΛΟΝΤΟΣ

ΚΑΤΑΝΤΑΒΛΩΣΗ ΚΑΙ ΣΥΝΤΑΧΘΗΚΕ: ΚΩΝΣΤΑΝΤΙΝΟΣ ΚΑΡΑΓΙΑΝΝΙΔΗΣ  
 ΑΡΧΙΤΕΚΤΟΝΙΚΟΣ ΜΗΧΑΝΙΚΟΣ  
