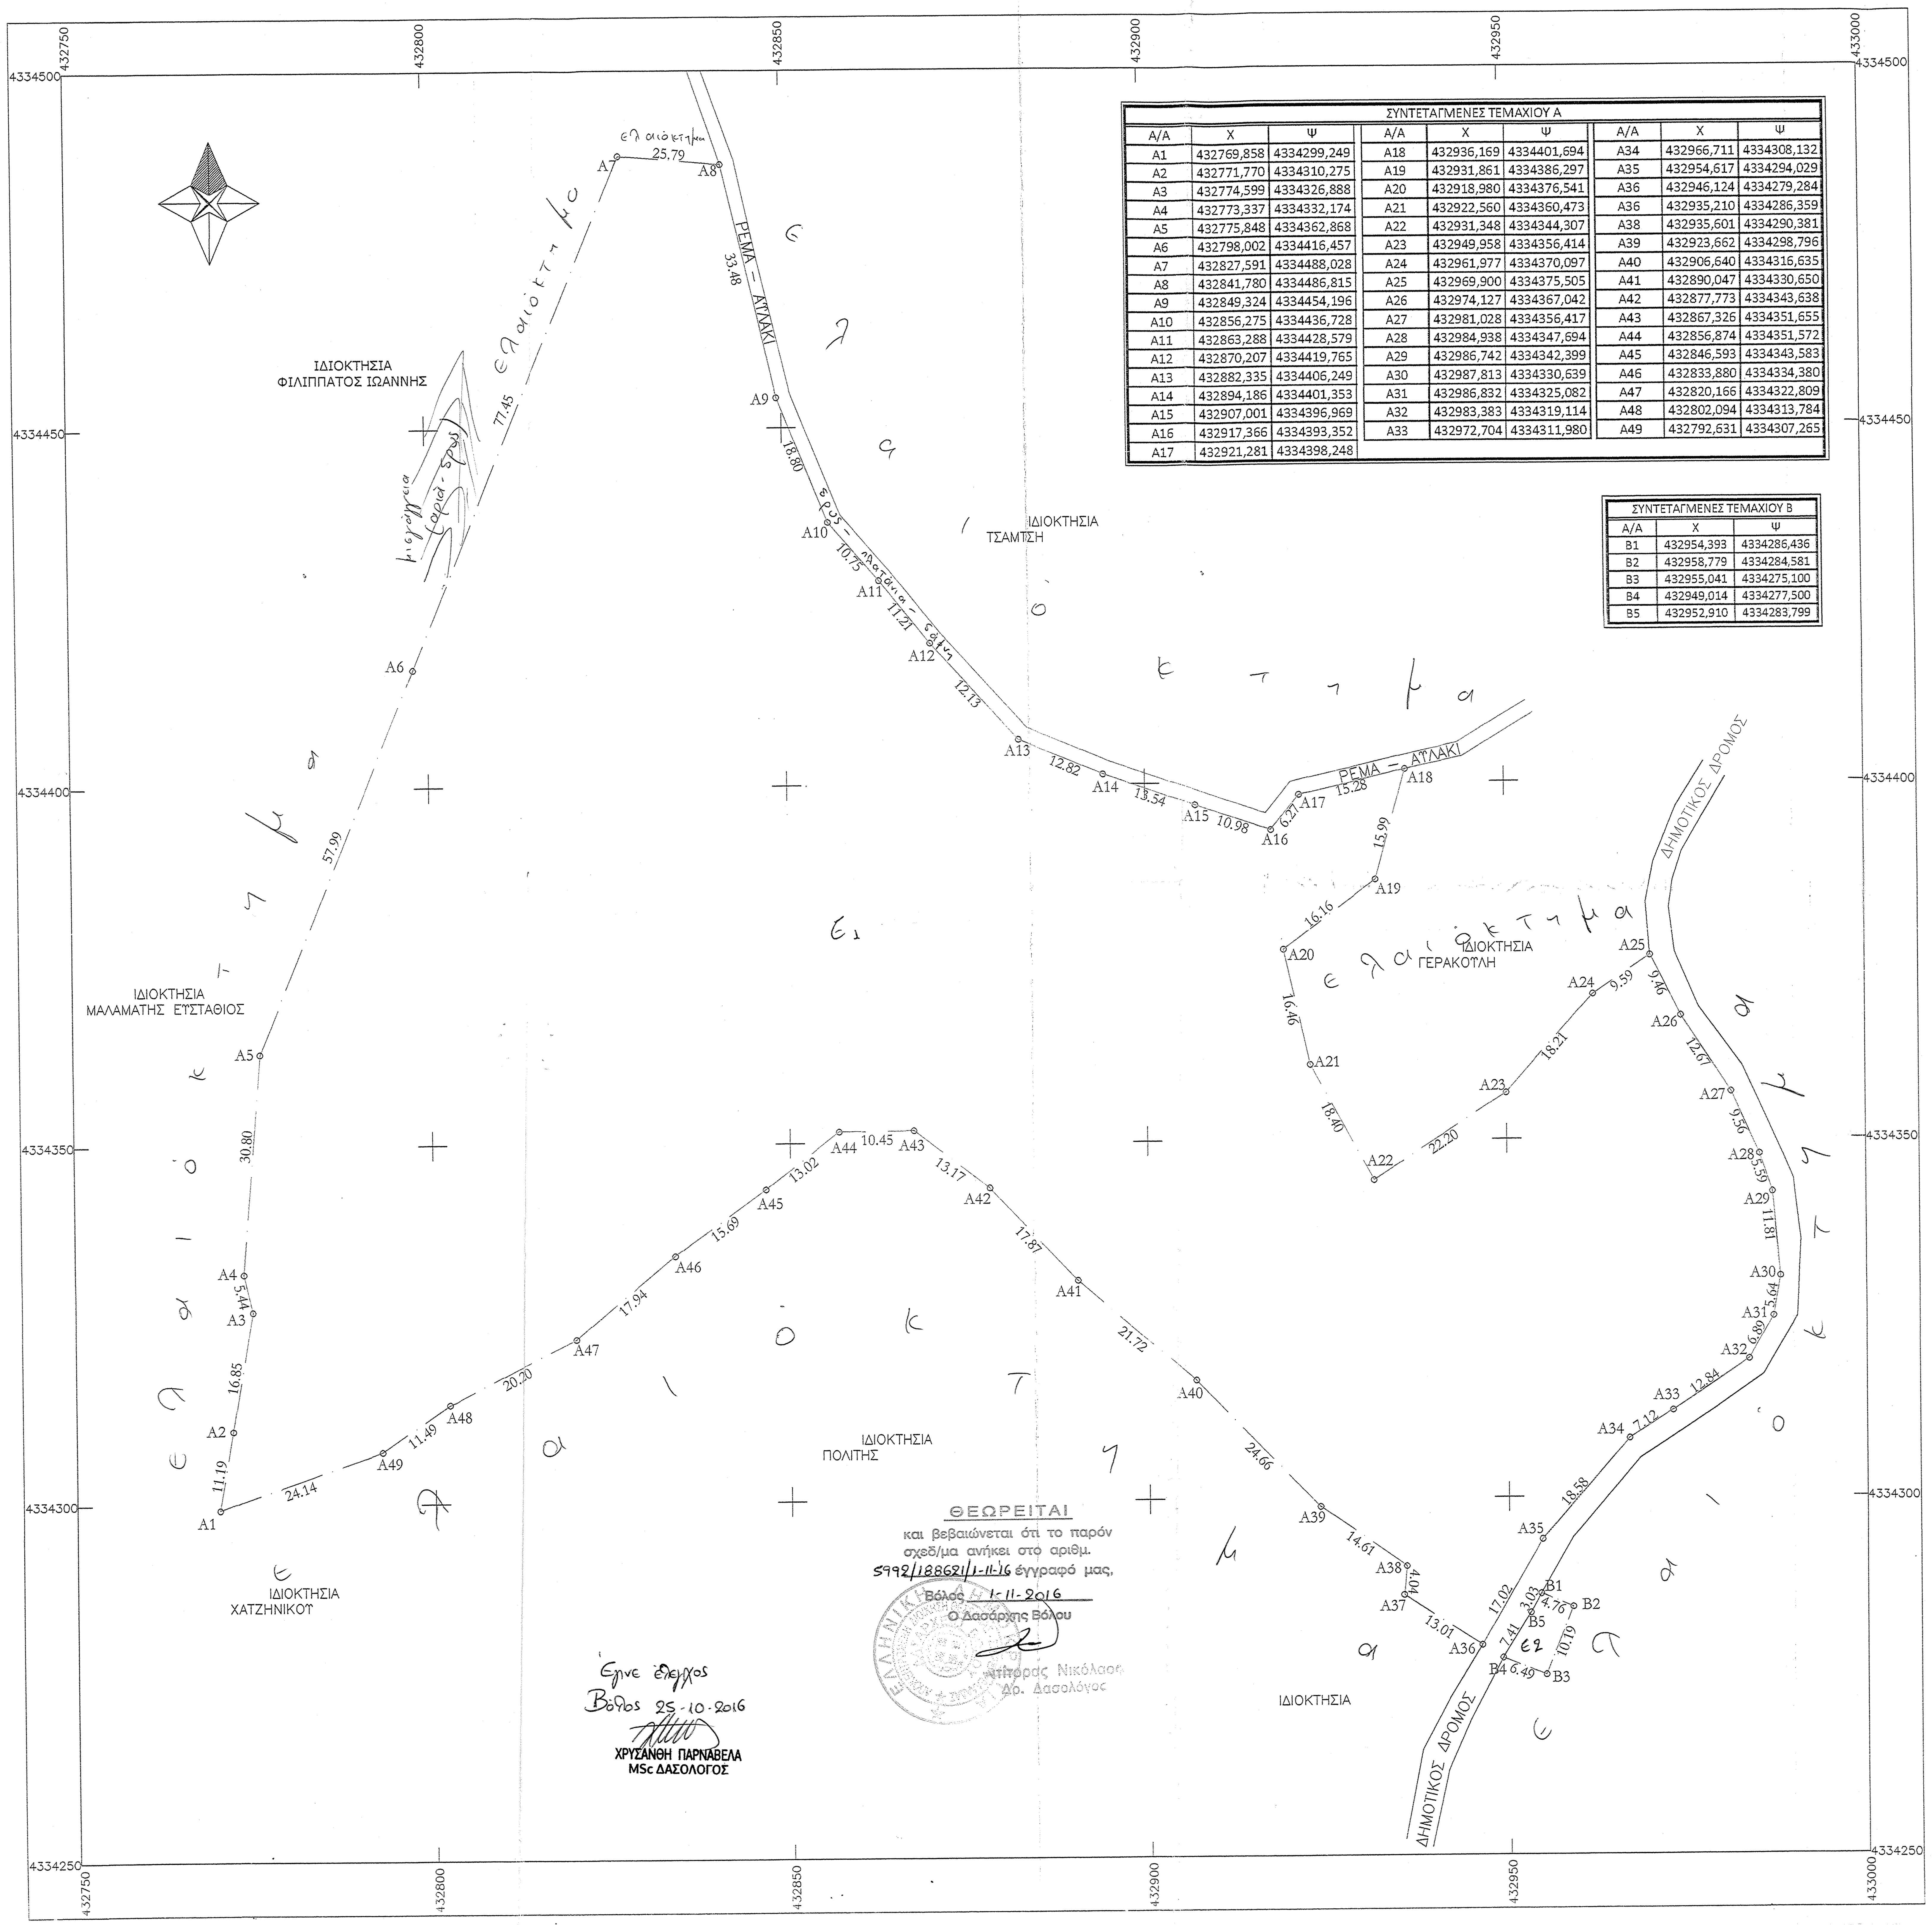

ΣΥΝΤΕΤΑΓΜΕΝΕΣ ΤΕΜΑΧΙΟΥ Α								
Α/Α	Χ	Ψ	Α/Α	Χ	Ψ	Α/Α	Χ	Ψ
Α1	432769,858	4334299,249	Α18	432936,169	4334401,694	Α34	432966,711	4334308,132
Α2	432771,770	4334310,275	Α19	432931,861	4334386,297	Α35	432954,617	4334294,029
Α3	432774,599	4334326,888	Α20	432918,980	4334376,541	Α36	432946,124	4334279,284
Α4	432773,337	4334332,174	Α21	432922,560	4334360,473	Α36	432935,210	4334286,359
Α5	432775,848	4334362,868	Α22	432931,348	4334344,307	Α38	432935,601	4334290,381
Α6	432798,002	4334416,457	Α23	432949,958	4334356,414	Α39	432923,662	4334298,796
Α7	432827,591	4334488,028	Α24	432961,977	4334370,097	Α40	432906,640	4334316,635
Α8	432841,780	4334486,815	Α25	432969,900	4334375,505	Α41	432890,047	4334330,650
Α9	432849,324	4334454,196	Α26	432974,127	4334367,042	Α42	432877,773	4334343,638
Α10	432856,275	4334436,728	Α27	432981,028	4334356,417	Α43	432867,326	4334351,655
Α11	432863,288	4334428,579	Α28	432984,938	4334347,694	Α44	432856,874	4334351,572
Α12	432870,207	4334419,765	Α29	432986,742	4334342,399	Α45	432846,593	4334343,583
Α13	432882,335	4334406,249	Α30	432987,813	4334330,639	Α46	432833,880	4334334,380
Α14	432894,186	4334401,353	Α31	432986,832	4334325,082	Α47	432820,166	4334322,809
Α15	432907,001	4334396,969	Α32	432983,383	4334319,114	Α48	432802,094	4334313,784
Α16	432917,366	4334393,352	Α33	432972,704	4334311,980	Α49	432792,631	4334307,265
Α17	432921,281	4334398,248						

ΣΥΝΤΕΤΑΓΜΕΝΕΣ ΤΕΜΑΧΙΟΥ Β		
Α/Α	Χ	Ψ
Β1	432954,393	4334286,436
Β2	432958,779	4334284,581
Β3	432955,041	4334275,100
Β4	432949,014	4334277,500
Β5	432952,910	4334283,799

Ε1 = (Α1,Α2,Α3,Α4,Α5,Α6,Α7,Α8,Α9, ...,Α45,Α46,Α47,Α48,Α49,Α1) = 18799.51 τ.μ.
Ε2 = (Β1,Β2,Β3,Β4,Β5,Β1) = 57.18 τ.μ.

ΔΗΛΩΣΗ ΙΔΙΟΚΤΗΤΗ

Ο κάτωθι υπογεγραμμένος ιδιοκτήτης, του τεμαχίου που φαίνεται στο παρόν τοπογραφικό διάγραμμα και βρίσκεται εκτός ορίων Οικισμού Μηλίνας, δηλώνω ότι το τεμάχιό μου δεν καταπατά δημόσια ή δημοτική έκταση, δασικό τμήμα, αρχαιολογικό χώρο ή ρέμα και ότι τα όρια υλοποιήθηκαν από εμένα και είναι τα σωστά.

Ο ΔΗΛΩΝ

ΔΗΛΩΣΗ Ν 651/77

Ο κάτωθι υπογεγραμμένος Μηχανικός, δηλώνω ότι τα τεμάχια με στοιχεία Ε1 και Ε2 με στοιχεία (Α1,Α2,Α3,Α4,Α5, Α6,Α7,Α8,Α9,...Α44,Α45,Α46,Α47,Α48,Α49,Α1) και (Β1,Β2,Β3,Β4, Β5,Β1) αντίστοιχα, βρίσκοται εκτός ορίων Οικισμού Μηλίνας και εκτός Natura, έχουν εμβαδό 18799.51 τ.μ. και 57.18 τ.μ.. Το τεμάχιο Ε1 είναι κατά παρέκκλιση άρτιο και οικοδομήσιμο ενω το Ε2 μη άρτιο και μη οικοδομήσιμο.

Δεν εμπίπτει στις διατάξεις του Ν.1337/83.

Ο Δήμος Νοτίου Πηλίου δέν τελεί υπό κτηματογράφιση για τη σύνταξη εθνικού κτηματολογίου και συνεπώς ο ιδιοκτήτης δεν έχει υποχρέωση υποβολής δήλωσης ιδιοκτησίας με βάση τον Ν.2308/95.

ΒΟΛΟΣ ΜΑΪΟΣ 2013
Ο ΜΗΧΑΝΙΚΟΣ

ΑΝΔΡΕΑΣ ΝΙΚ. ΔΟΓΚΑΚΗΣ
ΑΓΡΟΝΟΜΟΣ ΤΟΠΟΓΡΑΦΟΣ ΜΗΧΑΝΙΚΟΣ Ε.Μ.Π.

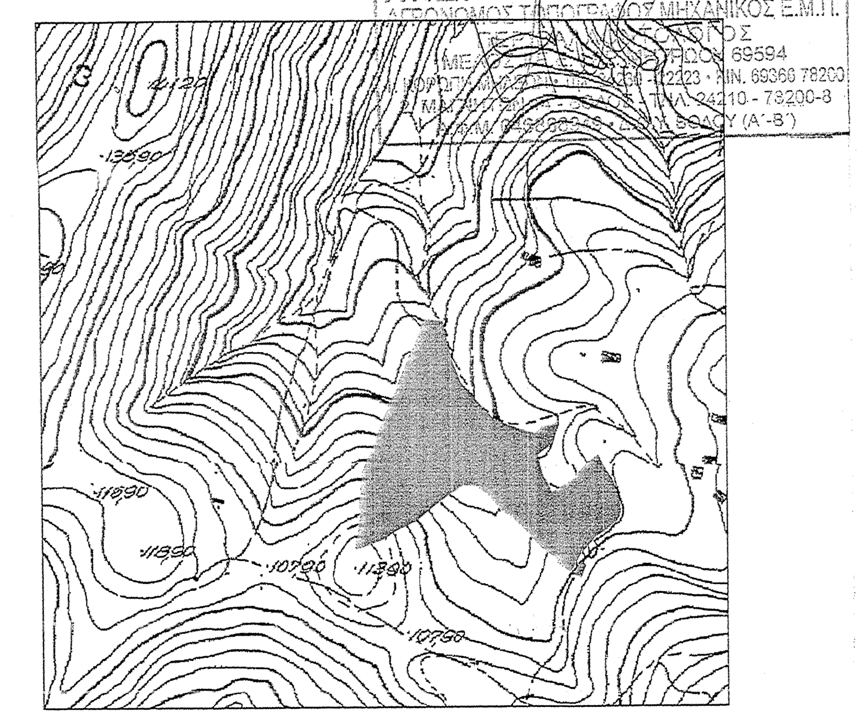

ΑΠΟΣΠΑΣΜΑ ΧΑΡΤΗ ΚΛΙΜΑΚΑΣ 1 ΠΡΟΣ 5000

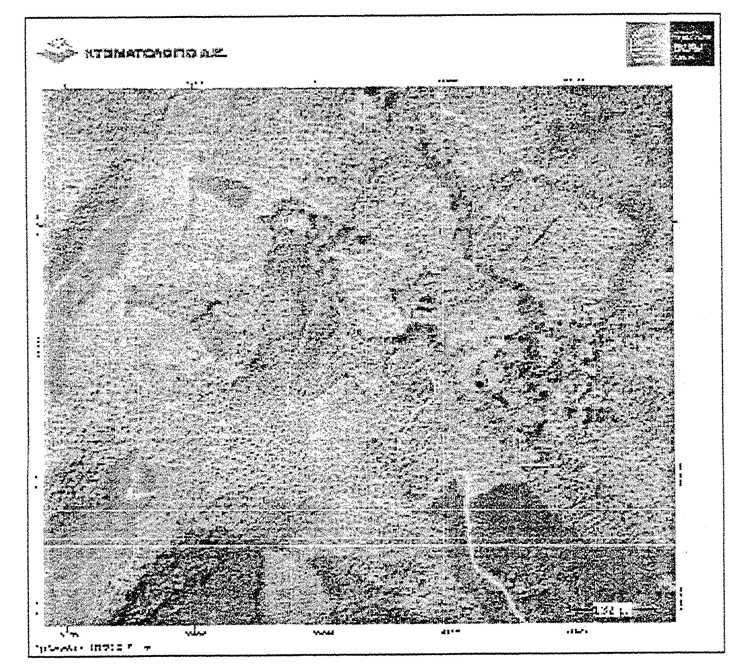

ΑΠΟΣΠΑΣΜΑ ΚΤΗΜΑΤΟΛΟΓΙΟΥ

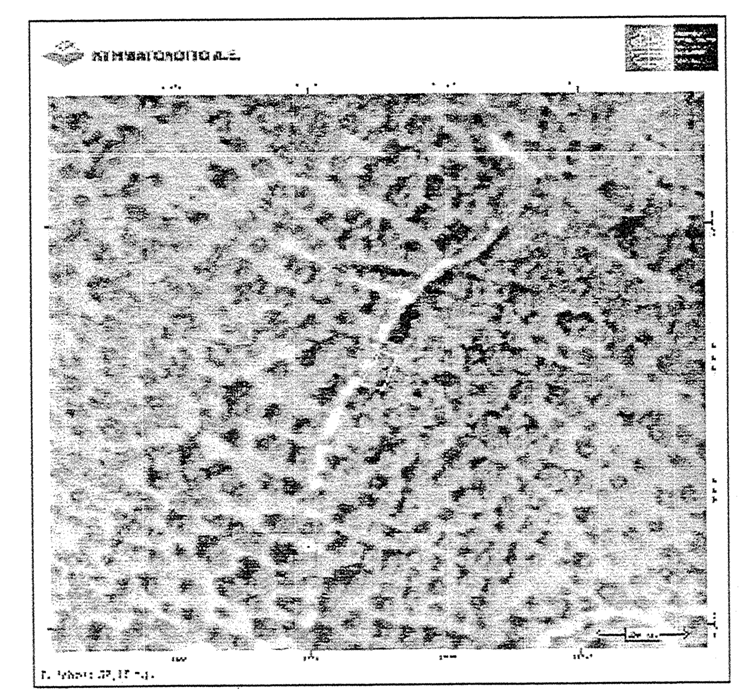

ΑΠΟΣΠΑΣΜΑ ΚΤΗΜΑΤΟΛΟΓΙΟΥ

ΤΙΤΛΟΙ ΙΔΙΟΚΤΗΣΙΑΣ:
- Αριθμ. Συμβολαίου: 11932/24-02-1994, συμβ.Γεώργιο Παναγιώτη Κωτσόβολο, ημεπομηνία μεταγραφής 01-03-1994, τόμο 131, αριθμό 27.

ΚΥΔΩΝΙΕΣ

ΤΕΧΝΙΚΟ ΓΡΑΦΕΙΟ ΜΕΛΕΤΩΝ ΚΑΤΑΣΚΕΥΩΝ
ΑΝΔΡΕΑΣ ΝΙΚ. ΔΟΓΚΑΚΗΣ
ΑΓΡΟΝΟΜΟΣ ΤΟΠΟΓΡΑΦΟΣ ΜΗΧ - ΠΕΡΙΒΑΛΛΟΝΤΟΛΟΓΟΣ
1.ΚΟΡΩΠΗ ΜΗΛΕΩΝ, Τ.Κ. 37010
2.ΜΑΓΝΗΤΩΝ 14, Τ.Κ. 38333 ΒΟΛΟΣ
ΤΗΛ: 24210-78200 - 8 , FAX: 2421078209, e-mail: info@adn.gr
ΚΙΝ: 69366-78200

ΕΡΓΟΔΟΤΗΣ:

ΚΟΛΟΒΟΣ ΧΡΗΣΤΟΣ

ΘΕΜΑ:

ΑΠΟΤΥΠΩΣΗ ΤΕΜΑΧΙΟΥ

ΘΕΣΗ:

ΑΙΠ 12,34

ΕΚΤΟΣ ΟΡΙΩΝ ΟΙΚΙΣΜΟΥ ΜΙΛΗΝΑΣ, ΔΗΜΟΥ ΝΟΤΙΟΥ ΠΗΛΙΟΥ, ΝΟΜΟΥ ΜΑΓΝΗΣΙΑΣ

ΘΕΜΑ ΣΧΕΔΙΟΥ:

ΤΟΠΟΓΡΑΦΙΚΟ ΔΙΑΓΡΑΜΜΑ ΤΕΜΑΧΙΟΥ ΕΞΑΡΤΗΜΕΝΟΥ ΑΠΟ ΤΟ ΚΡΑΤΙΚΟ ΣΥΣΤΗΜΑ ΣΥΝΤΕΤΑΓΜΕΝΩΝ ΕΓΣΑ' 87 - HEPOS

ΑΡΙΘΜΟΣ ΣΧΕΔΙΟΥ:

ΚΛΙΜΑΚΑ 1: 500

ΗΜΕΡΟΜΗΝΙΑ: ΜΑΙΟΣ 2013

ΣΦΡΑΓΙΔΑ	ΥΠΟΓΡΑΦΗ
	ΑΝΔΡΕΑΣ ΝΙΚ. ΔΟΓΚΑΚΗΣ