


ΕΡΓΑΣΙΑ
 ΗΡΩΣ ΚΑΡΑΓΕΩΡΓΑΚΗ
 ΑΡΧΙΤΕΚΤΟΝΙΚΟ ΓΡΑΦΕΙΟ
 ΑΡΧΙΤΕΚΤΟΝΟΣ
 ΑΡΧΙΤΕΚΤΟΝΙΚΟ ΓΡΑΦΕΙΟ
 ΑΡΧΙΤΕΚΤΟΝΟΣ

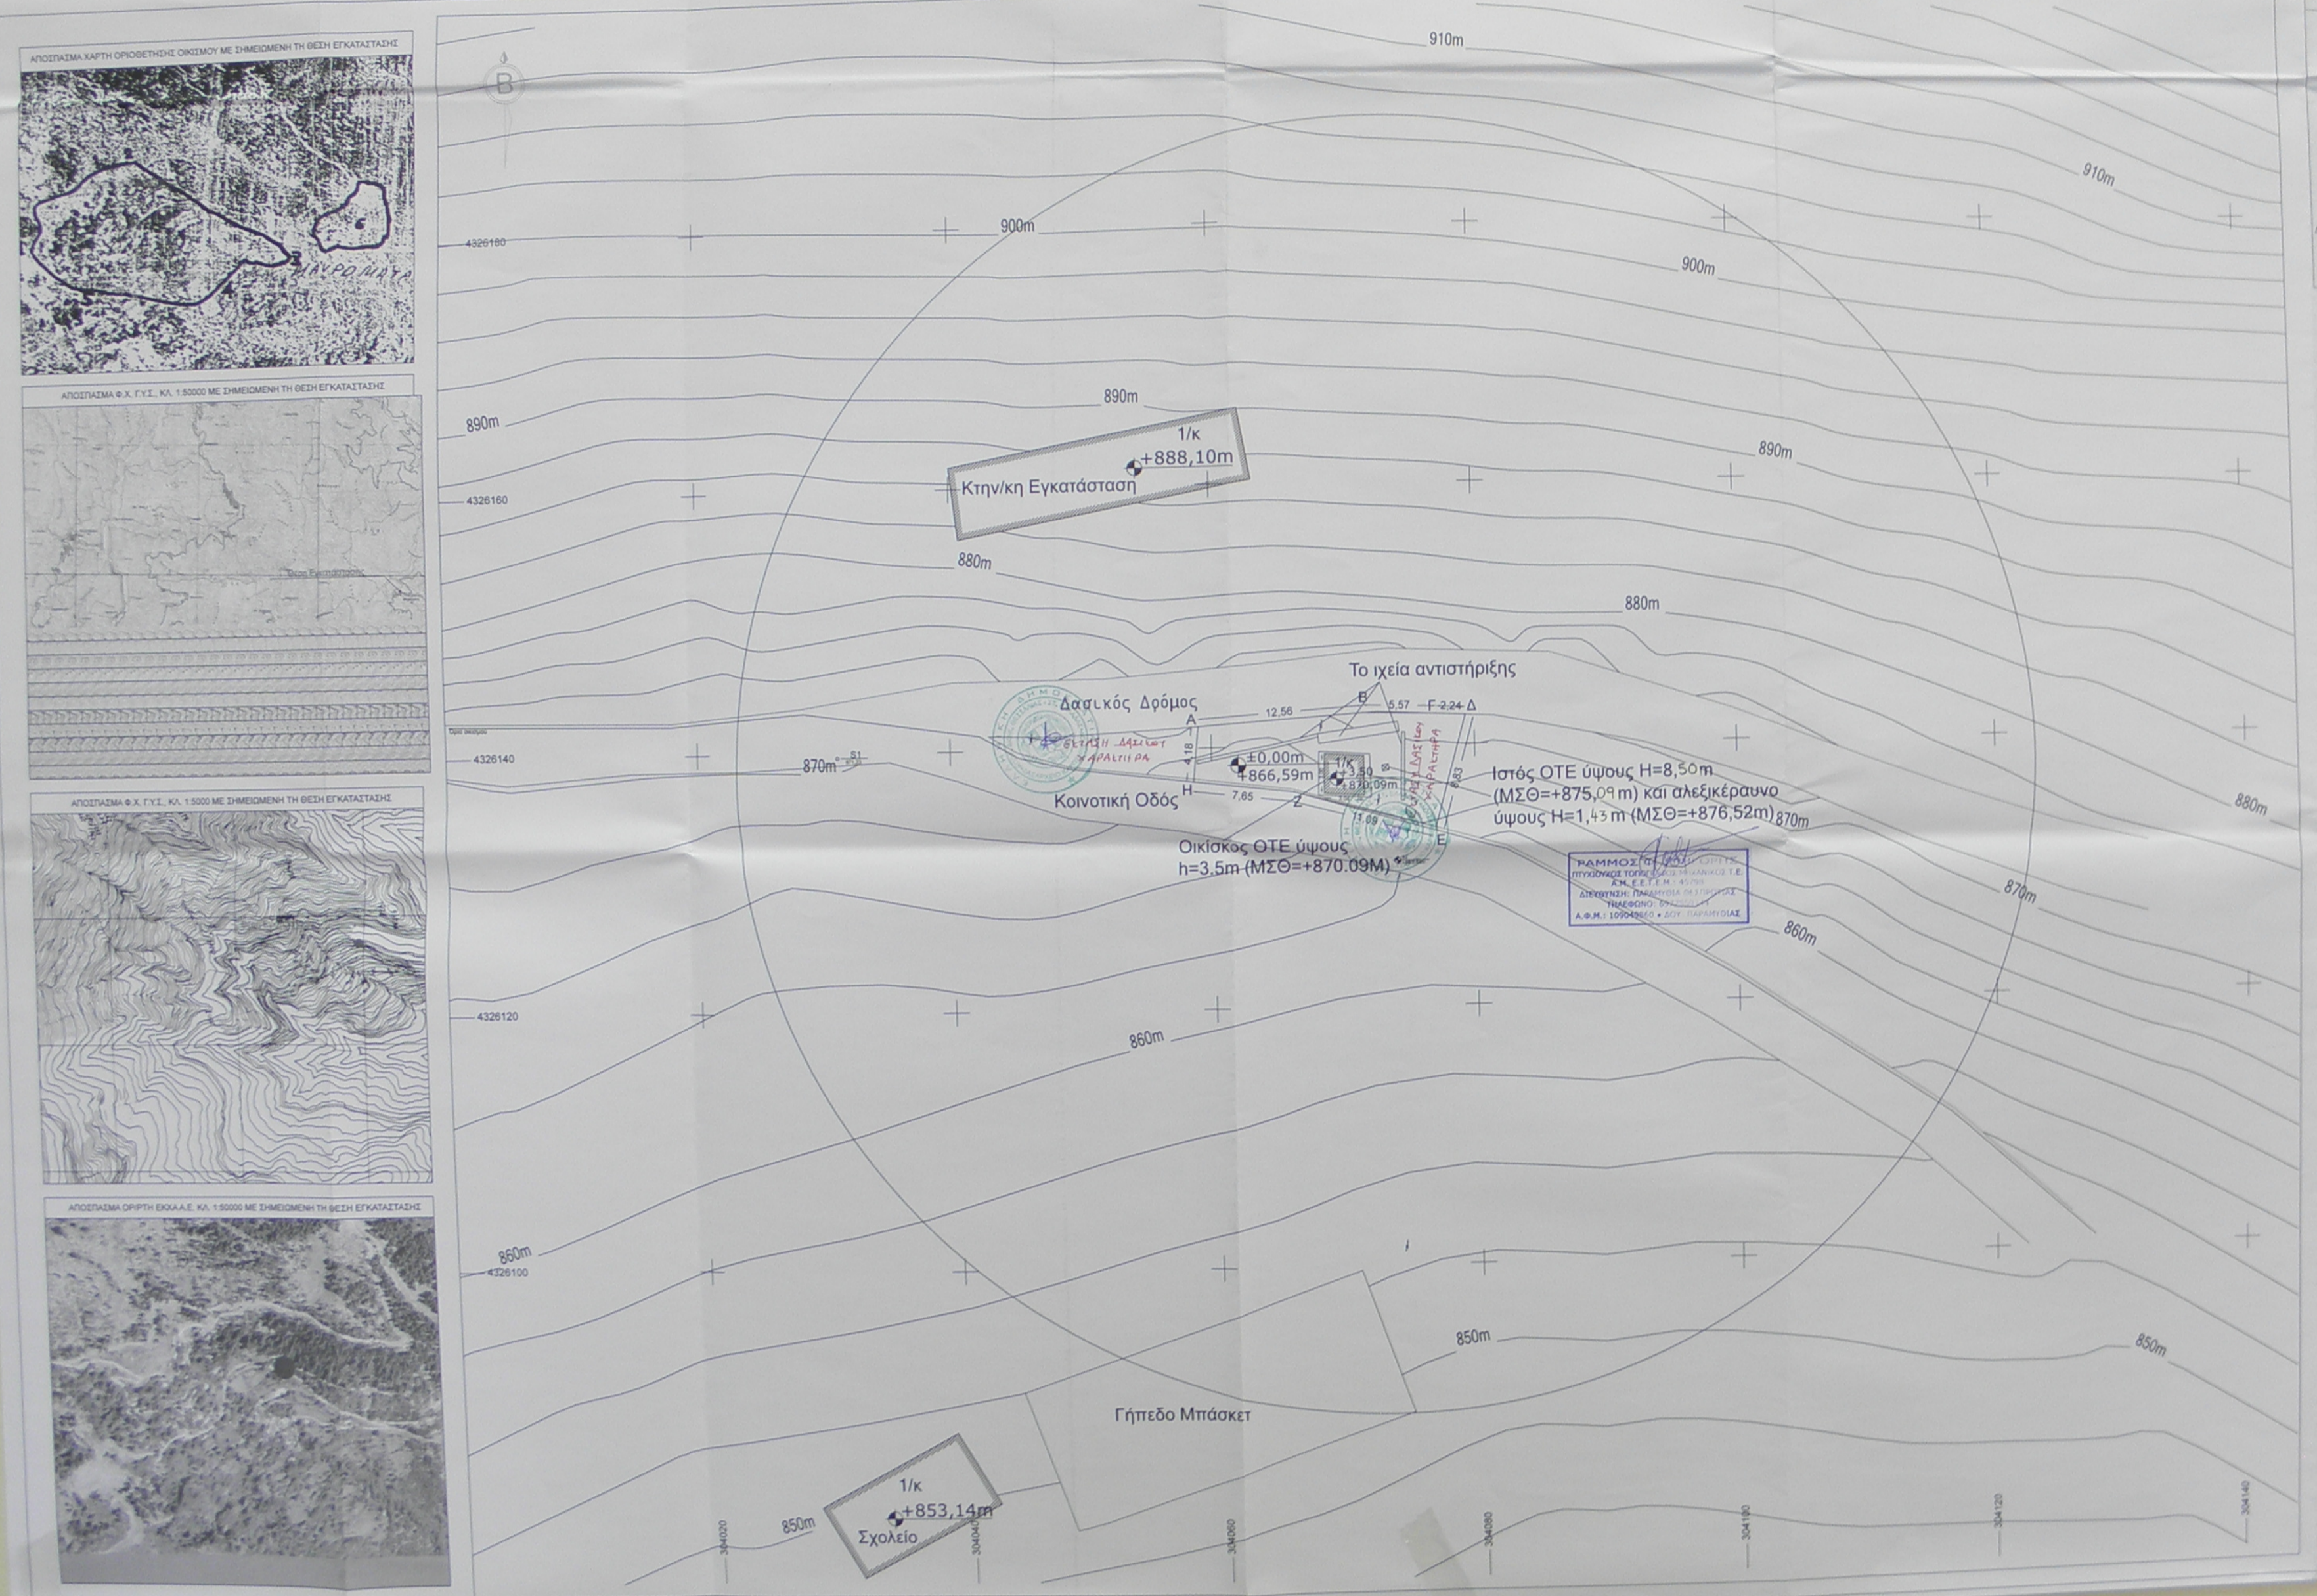

ΟΤΕ Α.Ε.
 ΔΙΕΥΘΥΝΣΗ ΥΠΟΓΡΟΝΗΣ ΥΠΟΣΤΡΟΦΗΣ ΚΙΝΗΤΗΣ
 ΤΗΛΕΜΑΔΕΥΣΗΣ ΣΤΑΘΜΩΝ

ΕΡΓΟ: ΣΤΑΘΜΟΣ ΜΑΥΡΟΜΑΤΑ (0140055)

ΘΕΣΗ: ΔΕΥΤΕΡΟ ΚΑΤΩΤΕΡΟ ΕΠΙΣΤΡΟΦΕΥΣΤΗΡΙΟ ΚΙΝΗΤΗΣ
 ΤΗΛΕΜΑΔΕΥΣΗΣ ΣΤΑΘΜΟΣ ΜΑΥΡΟΜΑΤΑ, Π.Ε. ΚΥΡΤΑΛΙΑΣ

ΗΜΕΡΟΜΗΝΙΑ: ΜΑΪΟΣ 2016

ΘΕΜΑ ΣΧΕΔΙΟΥ: ΤΟΠΟΓΡΑΦΙΚΟ ΔΙΑΓΡΑΜΜΑ

ΑΡ. ΣΧΕΔΙΟΥ: F 1/3

ΚΛΜΑΚΑ: 1:200

ΚΩΔΙΚΟΣ ΑΡΙΘΜΟΣ ΣΤΑΘΜΟΥ: 0140055

ΥΠΟΓΡΑΦΗ: [Signature]