
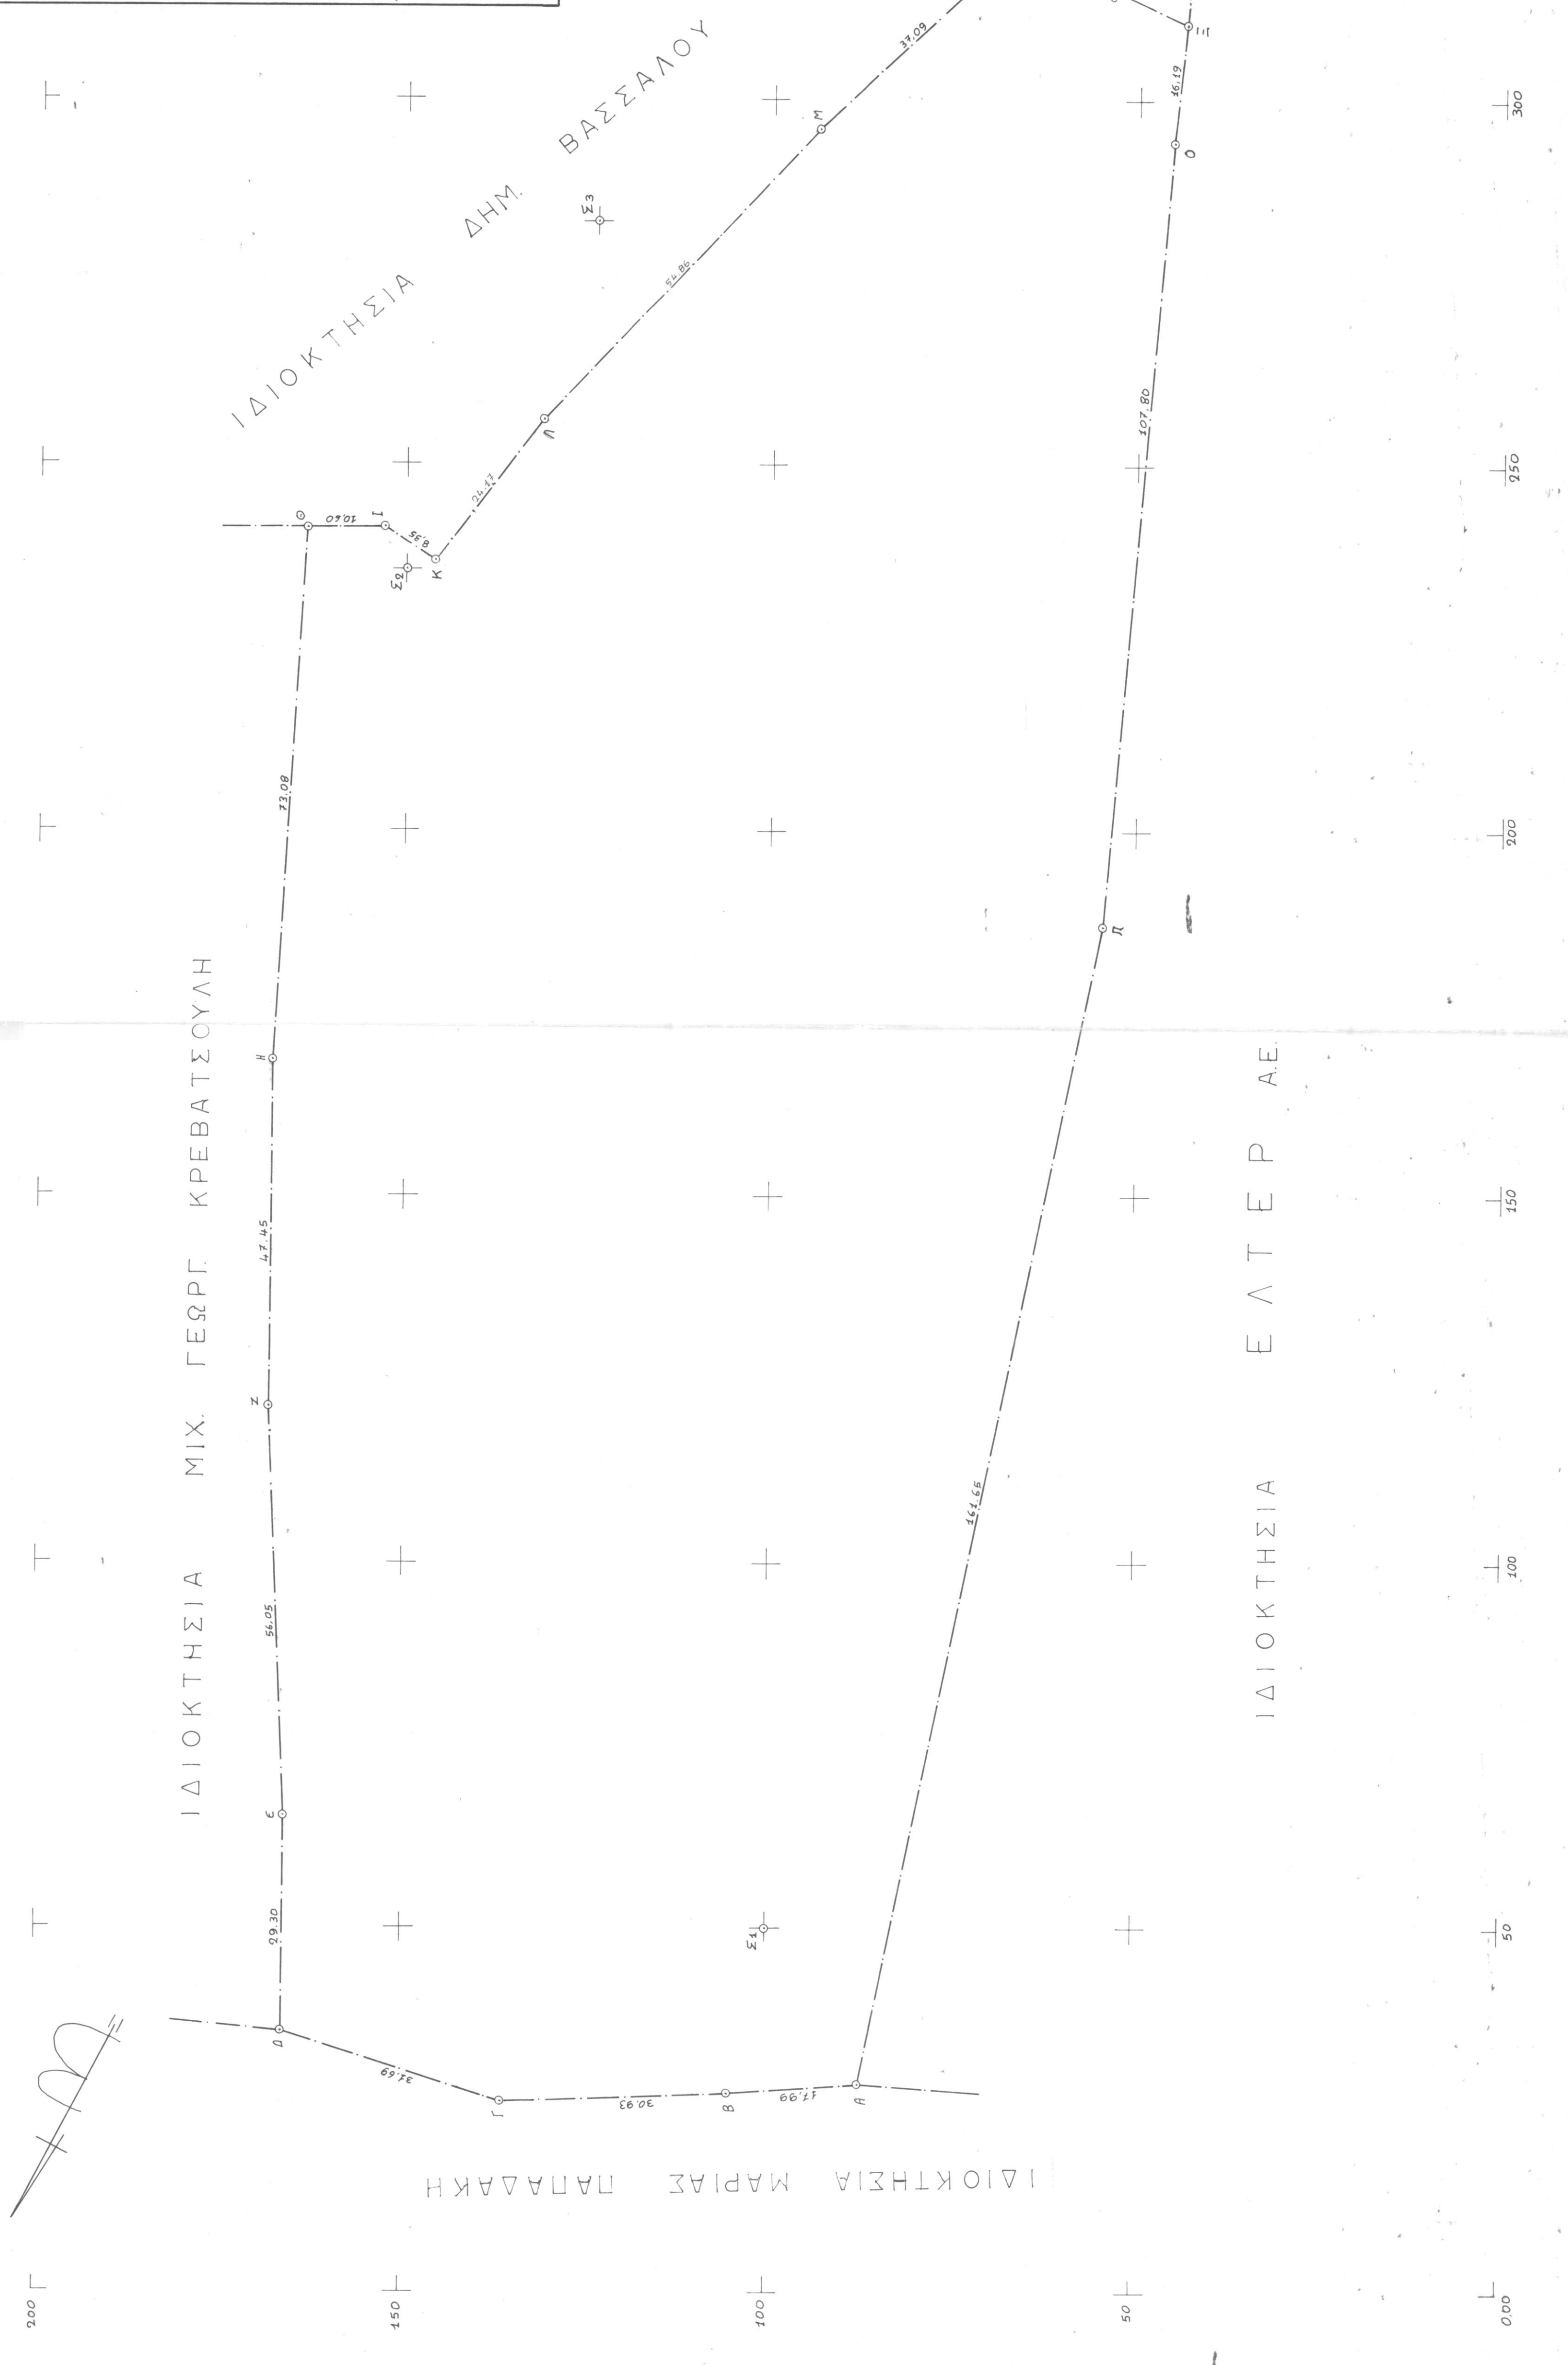


ΣΧΗΜΑ ΔΕΞΕΞ ΙΔΙΟΚΤΗΣΙΑΣ

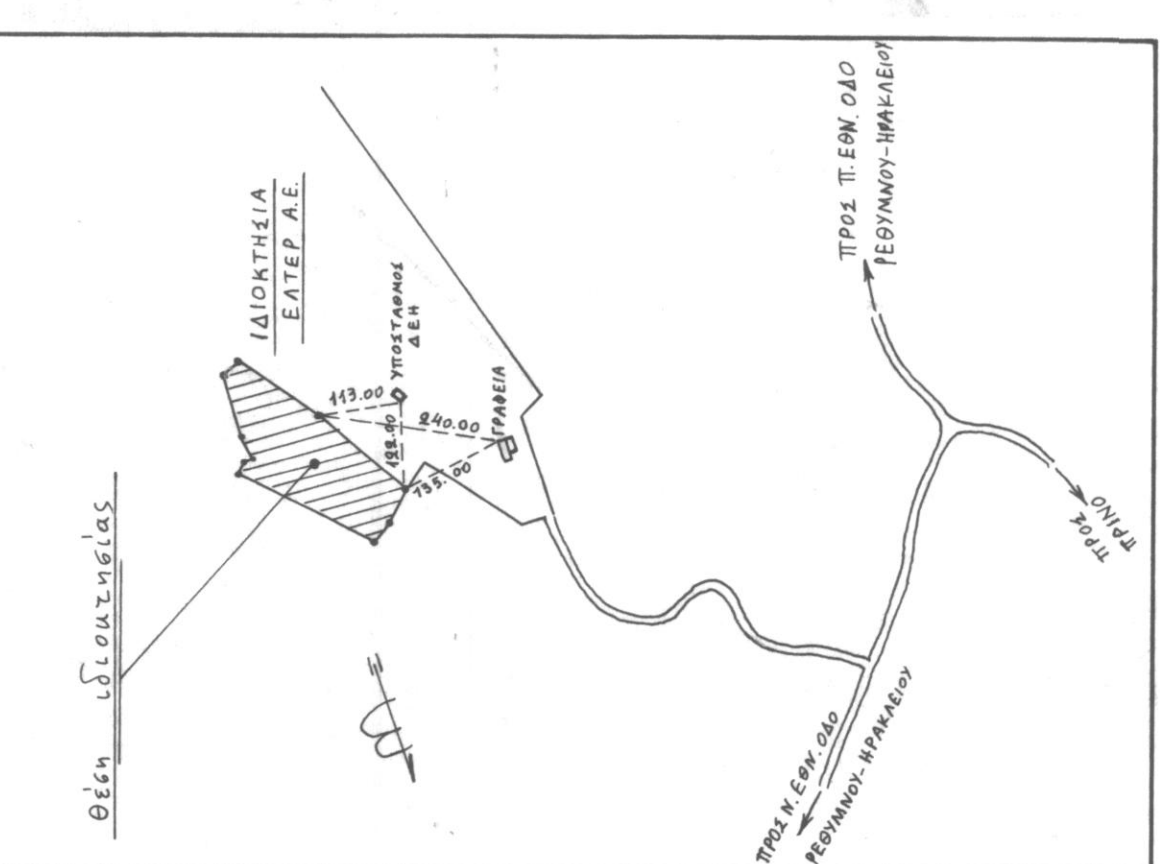

ΤΟΠΟΓΡΑΦΙΚΟ ΔΙΑΓΡΑΜΜΑ

ΙΔΙΟΚΤΗΣΙΑΣ Προσημειωμένο στο 1/31 1984 με  
 Ρέθυμνο 18-4 1984  
 Ο Πρωτοδικάρχης Δαδών

- 1) Εμμανουήλ Μαρμαίω
- 2) Νικόλαος Μαρμαίω
- 3) Χρύσης γίας Ιωάννη Μαρμαίω
- 4) Ελευθέριος γίας Βασίλειου Μαρμαίω

ΕΙΣ ΤΗΝ ΤΟΠΟΘΕΣΙΑ "ΛΑΤΖΙΜΑΣ" ΤΗΣ ΚΤΗΜΑΤΙΚΗΣ ΠΕΡΙΦΕΡΕΙΑΣ ΤΡΙΠΛΟΥ ΕΠΑΡΧΙΑΣ ΜΥΛΟΠΟΤΑΜΟΥ ΝΟΜΟΥ ΡΕΘΥΜΝΗΣ

Κ Λ Ι Μ Α Κ Α 1:500

Ρέθυμνο Απρίλιος 1984

Ο ΣΥΝΤΑΞΑΣ



ΔΗΜΗΤΡΙΟΣ ΚΑΡΑΧΑΝΤΑΣ  
 ΠΟΛΙΤΙΚΟΣ ΓΕΩΜΕΤΡΟΣ Ε.Μ.Π.  
 ΚΑΡΟΛΙΣΤΡΙΟΥ 49 - ΡΕΘΥΜΝΟ ΚΡΗΤΗΣ  
 ΤΗΛ. 0831 28525 - Α.Φ.Μ. 46207800

Επισημάνσεις της cartofila Δαδώνης

Καλλιόπη Σαββίτη Δαδώνης

Υπολογισμός επιπέδου με τη μέθοδο Gauss

α/α	X <sub>n</sub>	Y <sub>n</sub>	Υποστέροι	X <sub>n+1</sub> X <sub>n</sub>	Y <sub>n+1</sub> -Y <sub>n</sub>	Γινόμενο
A	28.60	87.25	98.23	215.50	32.75	7,057.63
B	27.40	105.20	97.93	56.00	17.95	1,005.20
Γ	26.10	136.10	97.68	53.50	30.90	1,653.15
Δ	35.70	166.30	98.00	61.80	30.20	1,866.36
Ε	65.00	165.90	100.40	106.70	-4.0	-40.28
Ζ	121.00	168.20	107.77	186.00	2.30	427.80
Η	168.45	168.00	121.84	289.45	-2.0	-57.89
Θ	241.40	163.60	163.58	409.85	-4.40	-1,803.34
Κ	241.25	153.00	162.86	482.65	-10.60	-5,116.09
Λ	256.70	146.00	161.12	477.95	-7.00	-3,345.65
Μ	298.00	131.45	155.35	492.70	-14.55	-7,158.79
Ν	321.00	65.50	170.04	552.00	-37.55	-20,727.60
Ξ	310.40	43.50	169.84	617.00	-27.40	-16,905.80
Ο	294.30	45.70	163.31	631.40	-23.00	-14,522.20
Π	186.90	54.50	123.18	481.20	9.30	4,475.16
Επιπέδο ..... Ε = Σ/2						52,174.35
Επιπέδο ..... Ε = Σ/2						26,087.18

ΥΠΟΛΟΓΙΣΜΟΣ ΑΥΞΑΝΣΗΣ ΕΠΙΠΕΔΩΝ ΑΠΟ ΤΗΝ ΕΝΤΕΡΑΙΩΜΕΝΗ ΤΟΥΤΕ

α/α	X	Y	X	Y	d
A B	28.60	87.25	27.40	105.20	17.99
B Γ	27.40	105.20	26.10	136.10	30.93
Γ Δ	26.10	136.10	35.70	166.30	31.89
Δ Ε	35.70	166.30	65.00	165.90	29.30
Ε Ζ	65.00	165.90	121.00	168.20	56.05
Ζ Η	121.00	168.20	168.45	168.00	47.45
Η Θ	168.45	168.00	241.40	163.60	73.08
Θ Ι	241.40	163.60	241.25	153.00	10.60
Ι Κ	241.25	153.00	236.70	146.00	8.35
Κ Λ	236.70	146.00	256.00	131.45	24.17
Λ Μ	256.00	131.45	296.00	93.90	54.86
Μ Ν	296.00	93.90	321.00	66.50	37.09
Ν Ξ	321.00	66.50	310.40	43.50	25.33