

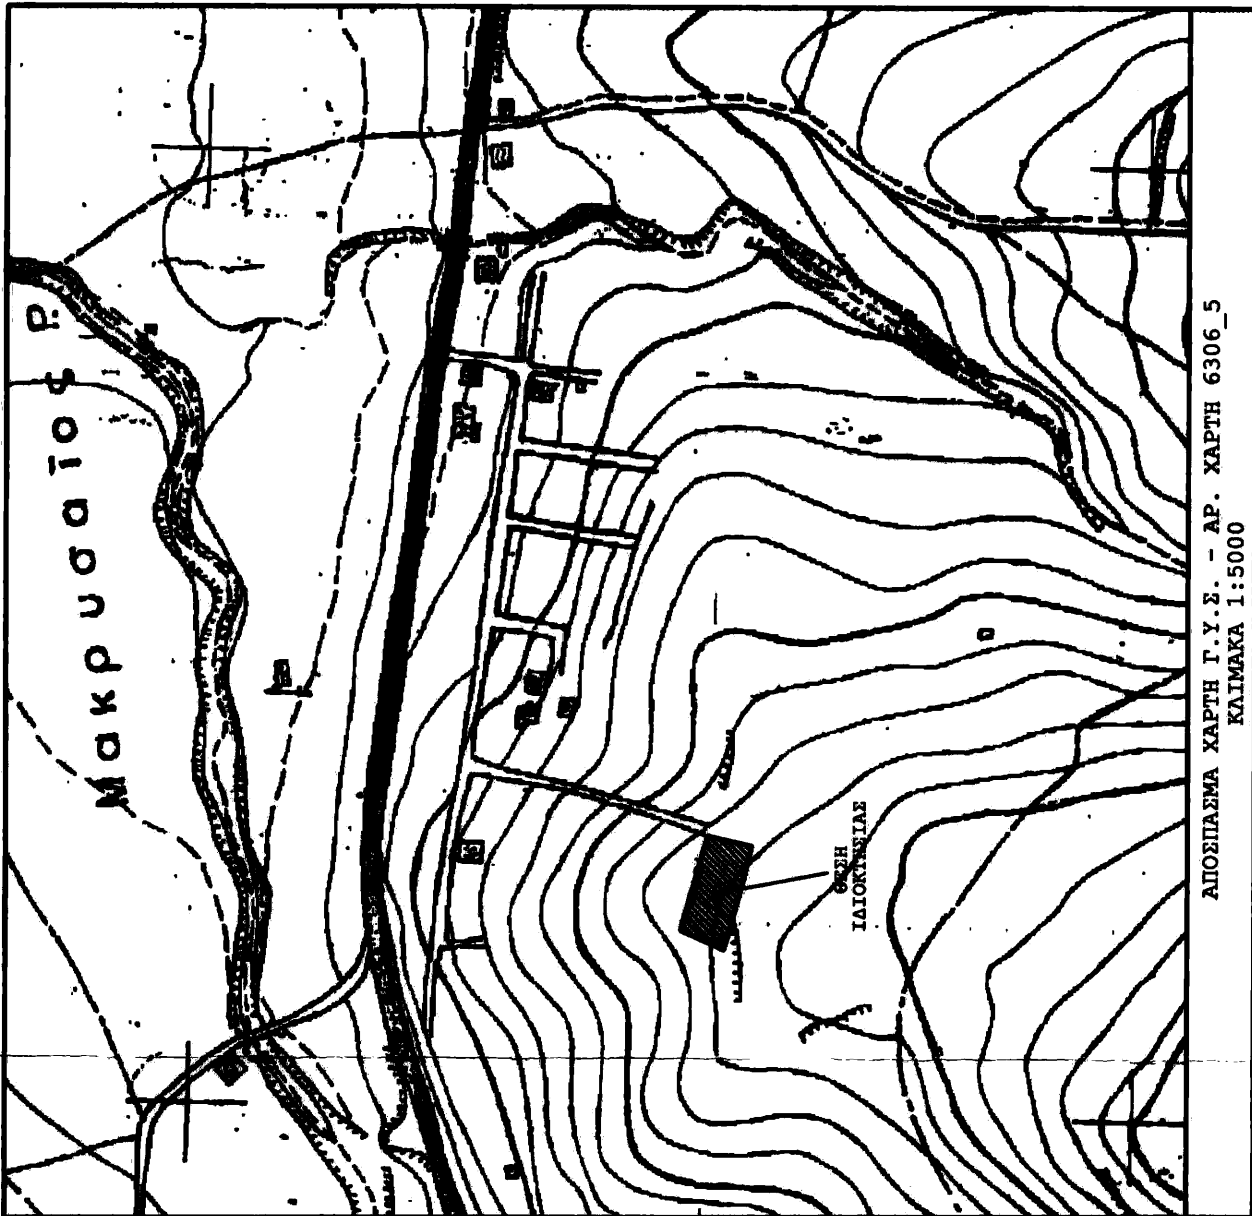


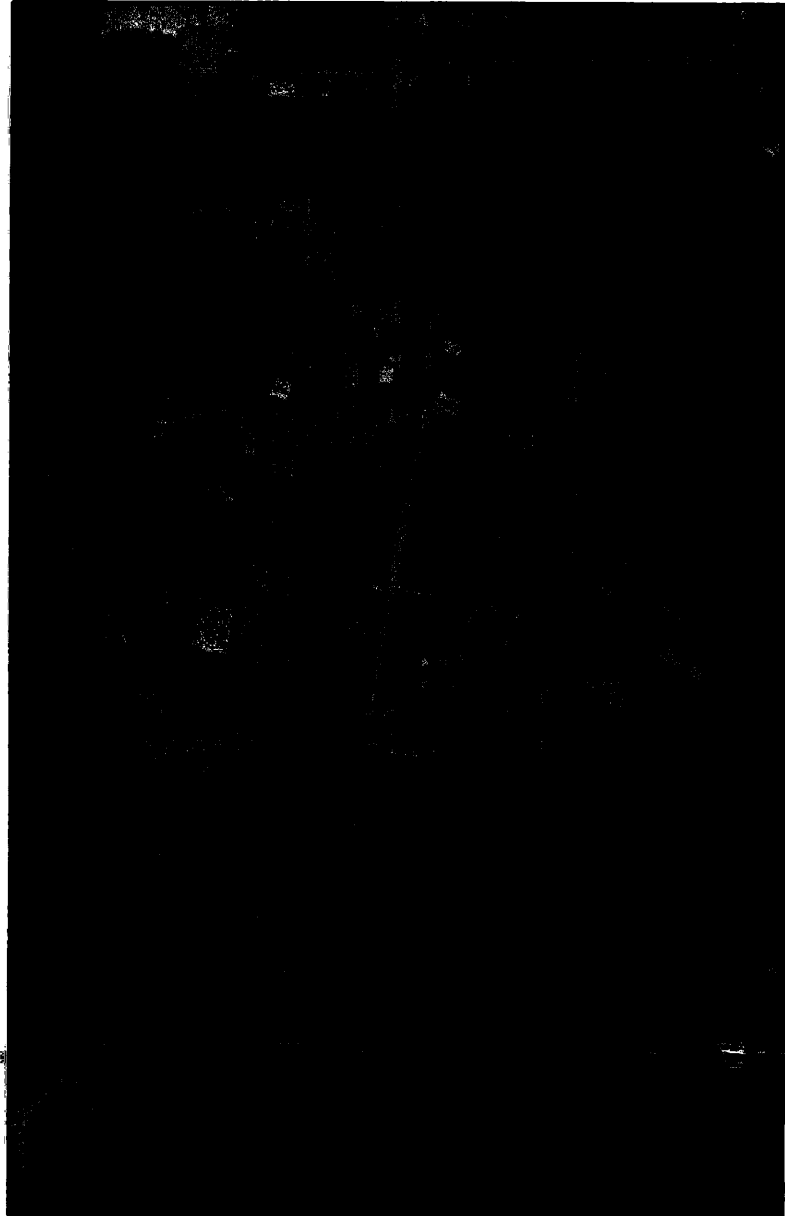

ΥΠΟΜΝΗΜΑ	
-----	Όριο ιδιοκτησίας
- - - - -	Υφιστάμενη περιγραφή
↑	Κολύμα ΔΕΗ

ΙΔΙΟΚΤΗΤΗΣ
ΛΑΙΟΚΤΗΣΙΑ
ΜΙΧΑΗΛ Ν. ΜΑΚΡΗ

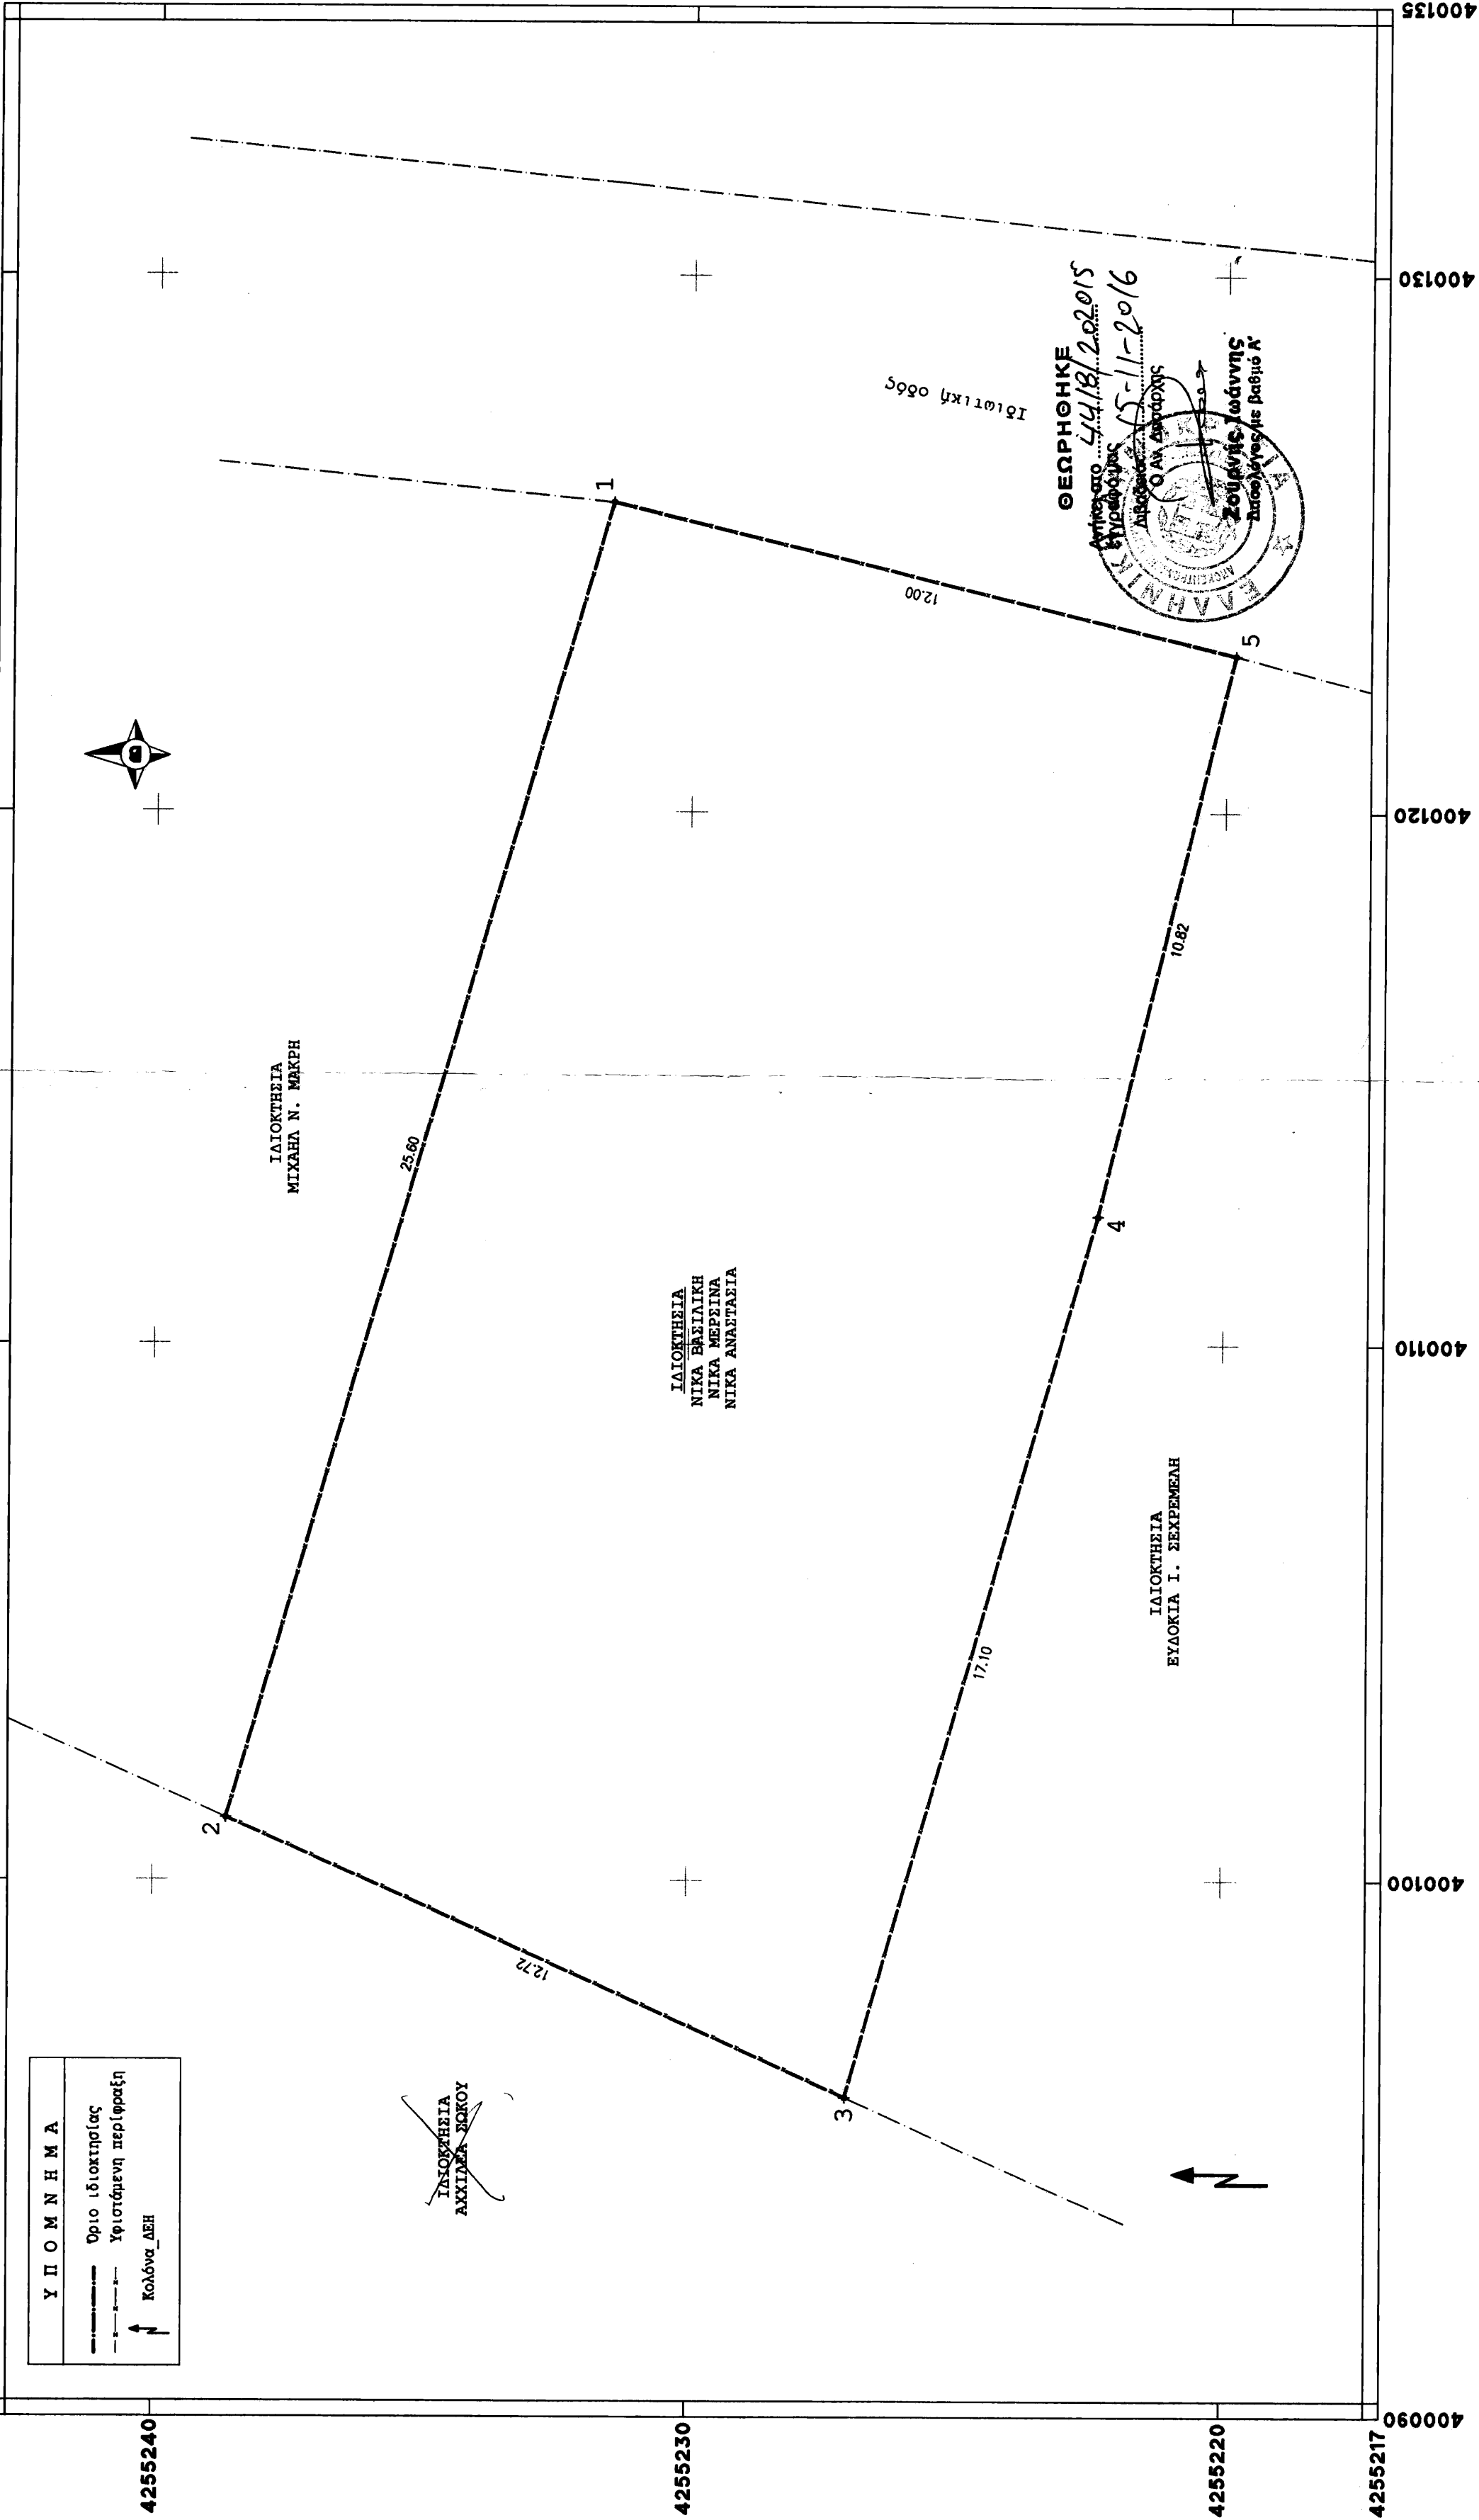

1	400125.7734	4255231.4896	2	400101.1888	4255238.6236	3	400095.9709	4255227.0235
4	400112.4205	4255222.3482	5	400122.9401	4255219.8289			

1	2	3	4	5				
1 - 2	25.60	2 - 3	12.72	3 - 4	17.10	4 - 5	10.82	
5 - 1	12.00							

- Εμβαδόν υφιστάμενου αγροτεμαχίου
 $E(1,2,3,4,5,1) = 332,51 \text{ τμ}$
- Το εμβαδόν υπολογίστηκε με τη βοήθεια των ορθογωνικών συντεταγμένων των κορυφών του.
- Τα όρια υποδείχθηκαν από τους ιδιοκτήτες.
- Η εξάρτηση από το ΕΓΣΑ '87 πραγματοποιήθηκε με σύστημα GPS και με τη βοήθεια της Χάρσης του τριγωνομετρικού σπυρίου της Γ.Υ.Ε. "ΜΕΡΕΜΕΤΟΥΣΑ" (198103) με συντεταγμένες (X,Y,H) = (406384.865, 4255014.361, 201.27)
- Ελληνικό Γεωδαιτικό Σύστημα Αναφοράς (ΕΓΣΑ '87).
- Συντελεστής κλίμακας 0=0,9996

ΔΕΛΟΣ ΙΔΙΟΚΤΗΤΩΝ

Οι υπογράφοντες ιδιοκτήτες του αγροτεμαχίου με στοιχεία (1,2,3,4,5,1), δηλώνουμε ότι τα όρια υποδείχθηκαν από εμάς και είναι ορθά.

Ημερομηνία


Υπογραφή

ΥΠΟΓΡΑΦΗ ΑΓΡΟΤΗ ΔΕΛΟΣ ΜΕΤΑΜΕΤΟΥΣ 651/77

Ο παρακάτω υπογράφων υπαρκτός ΒΑΣΙΛΕΙΟΣ ΚΟΒΑΝΗΣ δρώντας υπέρθετα και εν γνώσει του νόμου περί κτηματογράφησης (1,2,3,4,5,1) αγροτεμάχιο επιφάνειας 332,51 τμ βάσει καταγεγραμμένης ιδιοκτησίας Νίκας Βασιλείδης, Νίκας Μερεινιάς και Νίκας Αναστασίας, βρίσκεται εκτός σχεδίου πόλεως στην θέση "ΦΑΡΜΑΚΑΙΝΑ" του Καλλικρατικού Δήμου Λεβαδέων και είναι μη άρτιο και μη οικοδομήσιμο, σύμφωνα με τις ισχύουσες πολεοδομικές διατάξεις.

Ημερομηνία

Υπογραφή

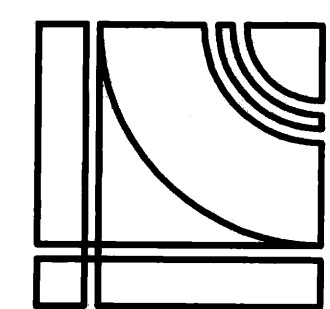

ΤΕΧΝΙΚΟ ΓΡΑΦΕΙΟ

ΚΟΒΑΝΗΣ ΒΑΣΙΛΕΙΟΣ
ΛΟΥΚΑ ΝΙΚΑΙΝΑ 32Α
ΛΙΒΑΔΕΙΑ
ΤΗΛ: 22610-81009 / 6937205487
FAX: 22610-81009

ΕΡΓΟΔΟΤΕΣ:
ΝΙΚΑ ΒΑΣΙΛΙΚΗ
ΝΙΚΑ ΜΕΡΕΙΝΙΑ
ΝΙΚΑ ΑΝΑΣΤΑΣΙΑ

ΕΡΓΟ: ΟΡΙΖΟΝΤΙΟΓΡΑΦΙΚΗ ΑΠΟΤΥΠΩΣΗ
ΙΔΙΟΚΤΗΣΙΑΣ

ΘΕΣΗ: "ΦΑΡΜΑΚΑΙΝΑ" - ΕΚΤΟΣ ΣΧΕΔΙΟΥ
ΚΑΛΛΙΚΡΑΤΙΚΟΣ ΔΗΜΟΣ ΛΕΒΑΔΕΩΝ

ΜΕΛΕΤΗΤΗΣ: ΚΟΒΑΝΗΣ ΒΑΣΙΛΕΙΟΣ ΠΟΛ. ΜΗΧΑΝΙΚΟΣ

ΜΕΛΕΤΗ: ΤΟΠΟΓΡΑΦΙΚΗ

ΘΕΜΑ
ΣΧΕΔΙΟΥ: ΤΟΠΟΓΡΑΦΙΚΟ
ΔΙΑΓΡΑΜΜΑ

ΑΡΙΘΜΟΣ
ΣΧΕΔΙΟΥ

T-1

ΧΡΟΝΟΣ ΜΕΛΕΤΗΣ
ΟΚΤΩΒΡΙΟΣ 2015

ΚΑΙΜΑΚΑ
1:100

ΥΠΟΓΡΑΦΗ - ΣΦΡΑΓΙΔΑ

ΕΓΚΡΙΣΗ ΥΠΗΡΕΣΙΑΣ

