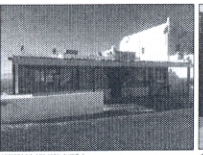

ΦΩΤΟΓΡΑΦΙΑ ΑΠΟ ΘΕΣΗ Α/ΝΗΣΗΣ 1

ΦΩΤΟΓΡΑΦΙΑ ΑΠΟ ΘΕΣΗ 2

ΦΩΤΟΓΡΑΦΙΑ ΑΠΟ ΘΕΣΗ 3

ΦΩΤΟΓΡΑΦΙΑ ΑΠΟ ΘΕΣΗ Α/ΝΗΣΗΣ 4

ΦΩΤΟΓΡΑΦΙΑ ΑΠΟ ΘΕΣΗ Α/ΝΗΣΗΣ 5

ΦΩΤΟΓΡΑΦΙΑ ΑΠΟ ΘΕΣΗ 6

ΑΠΟΣΠΑΣΜΑ ΑΕΡΟΦΩΤΟΓΡΑΦΙΑΣ ΦΩΤΟΔΙΑΝΗΣ ΥΠΕΚΘΕ/ 10-07-1997 ΟΙΚΙΣΜΟΣ ΟΙΑΣ κλ. 1:1000

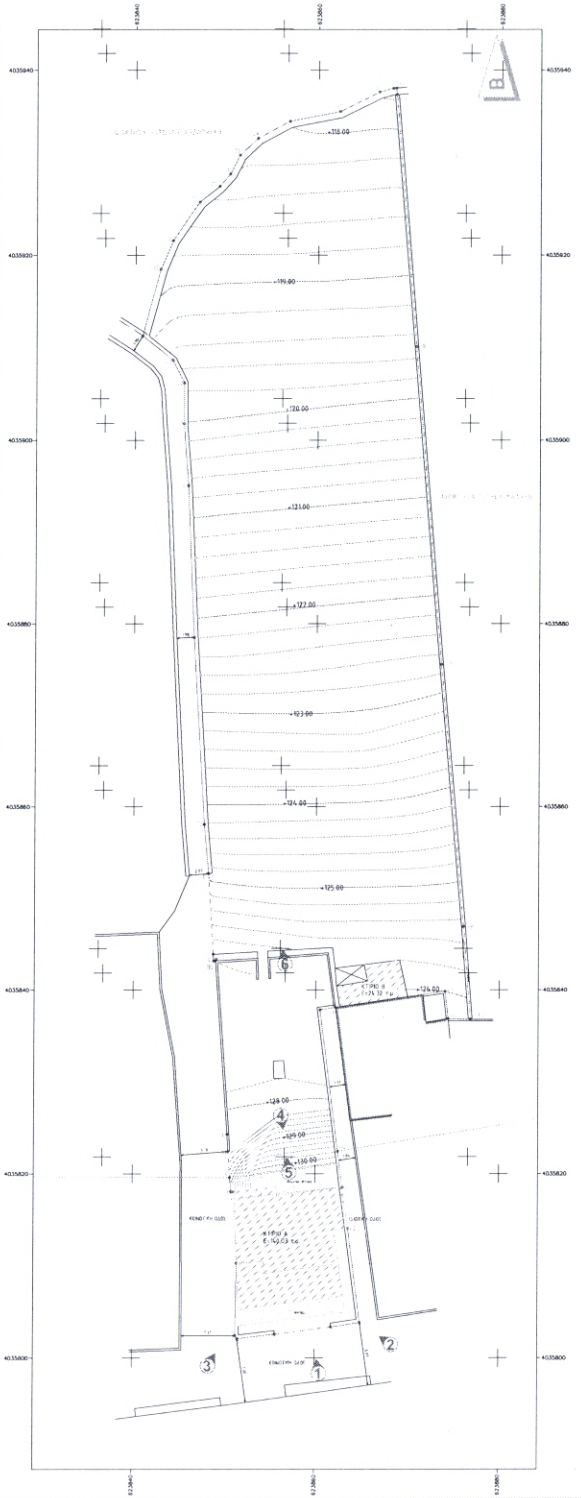
4035840
4035860
4035880
4035900
4035920
4035940
823840
823860
823880
+118.00
+119.00
+120.00
+121.00
+122.00
+123.00
+124.00
+125.00
+126.00
+128.00
+129.00
+130.00
ΚΕΝΤΡΟ ΟΔΟΥ
ΕΠΙΦΑΝΕΙΑ