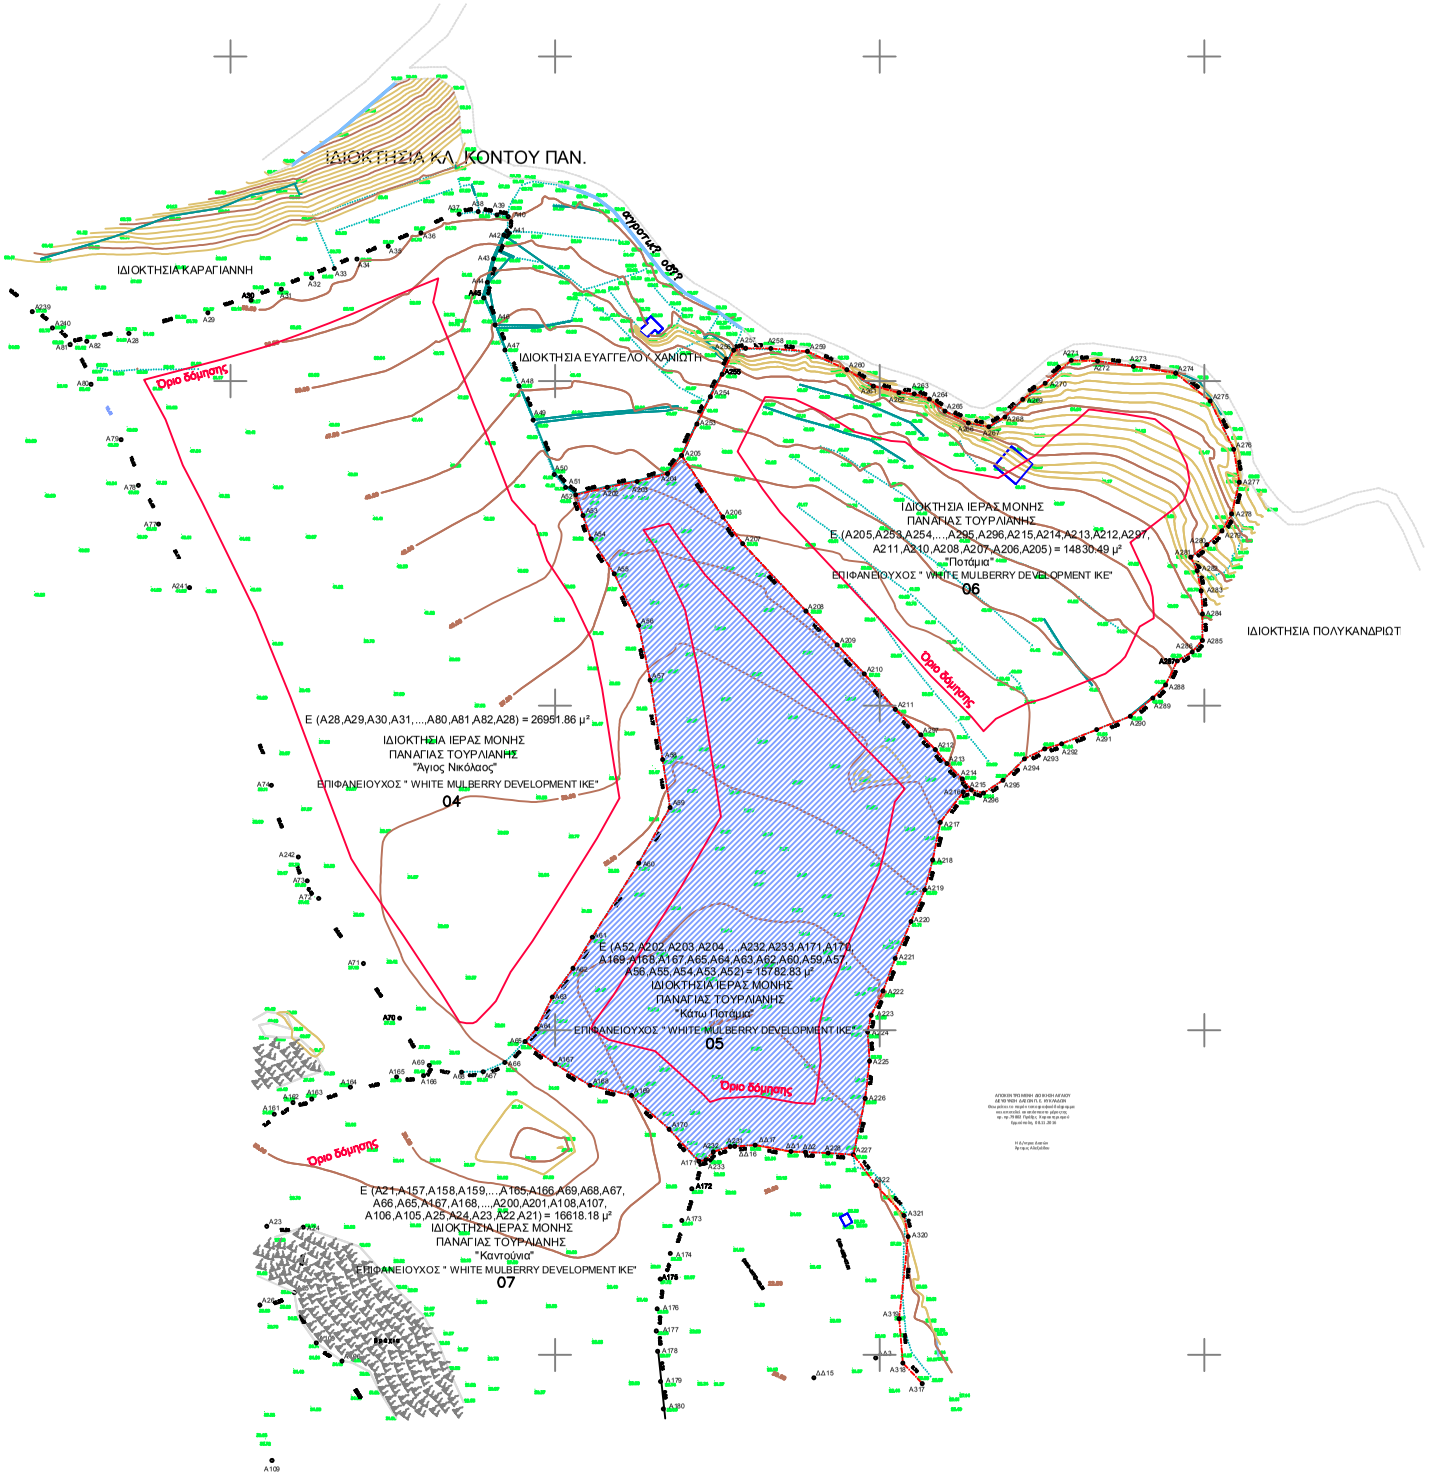
ΙΔΙΟΚΤΗΣΙΑ ΚΛ. ΚΟΝΤΟΥ ΠΑΝ.
ΙΔΙΟΚΤΗΣΙΑ ΚΑΡΑΓΙΑΝΝΗ
ΙΔΙΟΚΤΗΣΙΑ ΕΥΑΓΓΕΛΟΥ ΧΑΝΙΩΤΗ
ΙΔΙΟΚΤΗΣΙΑ ΠΟΛΥΚΑΝΔΡΙΩΤ
Όριο δόμησης
Ε (Α28,Α29,Α30,Α31,...,Α80,Α81 Α82,Α28) = 26951.86 μ²
ΙΔΙΟΚΤΗΣΙΑ ΙΕΡΑΣ ΜΟΝΗΣ
ΠΑΝΑΓΙΑΣ ΤΟΥΡΛΙΑΝΗΣ
"Άγιος Νικόλαος"
ΕΠΙΦΑΝΕΙΟΥΧΟΣ " WHITE MULBERRY DEVELOPMENT ΙΚΕ"
04
Ε (Α205,Α259,Α254,...,Α295,Α296,Α215,Α214,Α213,Α212,Α297,
Α211,Α210,Α208,Α207,Α206,Α205) = 14830.49 μ²
ΙΔΙΟΚΤΗΣΙΑ ΙΕΡΑΣ ΜΟΝΗΣ
ΠΑΝΑΓΙΑΣ ΤΟΥΡΛΙΑΝΗΣ
"Ποτάμια"
ΕΠΙΦΑΝΕΙΟΥΧΟΣ " WHITE MULBERRY DEVELOPMENT ΙΚΕ"
06
Ε (Α52,Α202,Α203,Α204,...,Α232,Α233,Α171,Α170,
Α169,Α168,Α167,Α65,Α64,Α63,Α62,Α60,Α59,Α57,
Α56,Α55,Α54,Α53,Α52) = 15782.83 μ²
ΙΔΙΟΚΤΗΣΙΑ ΙΕΡΑΣ ΜΟΝΗΣ
ΠΑΝΑΓΙΑΣ ΤΟΥΡΛΙΑΝΗΣ
"Κάτω Ποτάμια"
ΕΠΙΦΑΝΕΙΟΥΧΟΣ " WHITE MULBERRY DEVELOPMENT ΙΚΕ"
05
Ε (Α21,Α157,Α158,Α159,...Α165,Α166,Α69,Α68,Α67,
Α66,Α65,Α167,Α168,...,Α200,Α201,Α108,Α107,
Α106,Α105,Α25,Α24,Α23,Α22,Α21) = 16618.18 μ²
ΙΔΙΟΚΤΗΣΙΑ ΙΕΡΑΣ ΜΟΝΗΣ
ΠΑΝΑΓΙΑΣ ΤΟΥΡΛΙΑΝΗΣ
"Καντούνια"
ΕΠΙΦΑΝΕΙΟΥΧΟΣ " WHITE MULBERRY DEVELOPMENT ΙΚΕ"
07