Πίνακας συντεταγμένων (ΕΓΣΑ '87)
κορυφών ιδιοκτησίας

α/α	X	Y	S
1	627906.39	4033337.32	12.90
2	627916.28	4033345.60	3.08
3	627918.56	4033347.68	6.64
4	627921.87	4033353.43	2.35
5	627923.52	4033355.12	3.17
6	627926.21	4033356.78	5.59
7	627929.48	4033361.31	2.23
8	627931.54	4033362.16	2.26
9	627931.88	4033364.39	1.78
10	627933.11	4033365.68	1.52
11	627934.49	4033366.33	5.86
12	627940.35	4033366.17	4.33
13	627944.66	4033366.65	2.02
14	627946.42	4033367.64	2.95
15	627948.61	4033369.60	6.77
16	627955.38	4033369.47	6.11
17	627961.49	4033369.79	6.49
18	627967.60	4033367.59	4.05
19	627970.90	4033365.25	5.61
20	627975.72	4033362.38	7.81
21	627983.06	4033359.70	9.83
22	627992.30	4033356.33	4.53
23	627996.54	4033354.75	10.06
24	628005.20	4033349.61	9.22
25	628012.27	4033343.70	5.27
26	628017.09	4033341.59	5.46

α/α	X	Y	S
27	628021.73	4033338.71	4.94
28	628025.97	4033336.18	3.99
29	628028.88	4033333.46	7.87
30	628033.47	4033327.06	20.73
31	628039.37	4033307.19	2.77
32	628036.94	4033305.86	2.07
33	628035.10	4033304.92	2.53
34	628033.22	4033306.61	4.03
35	628029.83	4033308.80	6.17
36	628023.83	4033310.21	4.55
37	628019.91	4033312.54	5.33
38	628014.60	4033313.02	3.65
39	628011.01	4033313.71	4.88
40	628006.14	4033314.00	3.95
41	628002.87	4033316.22	4.91
42	627998.67	4033318.77	9.71
43	627989.12	4033317.04	10.44
44	627978.75	4033315.75	5.61
45	627974.98	4033319.90	14.85
46	627964.88	4033330.78	29.79
47	627936.33	4033322.27	16.10
48	627921.57	4033315.83	7.05
49	627921.68	4033322.88	4.57
50	627919.39	4033326.84	7.64
51	627913.83	4033332.07	9.10

ΥΠΟΜΝΗΜΑ

ΟΡΙΟ

ΞΕΡΟΛΙΘΙΑ

ΚΟΡΥΦΗ ΙΔΙΟΚΤΗΣΙΑΣ

18 ΥΨΟΜΕΤΡΟ

ΠΑΡΑΤΗΡΗΣΕΙΣ :

- Η ιδιοκτησία δεν αποτελεί τμήμα μεζόνος εκτάσεως.
- Το διάγραμμα είναι ενταγμένο στο κρατικό σύστημα συντεταγμένων ΕΓΣΑ '87.
- Οι διαστάσεις και τα εμβαδά υπολογίσθηκαν αναλυτικά από τις συν/νες των κορυφών.
- Η εξάρτηση απο το ΕΓΣΑ '87 πραγματοποιήθηκε με σύστημα GPS και κάνοντας χρήση του Ελληνικού Συστήματος Εντοπισμού - HEPOS.
- Τα υψόμετρα είναι απόλυτα.

ΥΠΕΥΘΥΝΗ ΔΗΛΩΣΗ ΤΟΥ Ν.651/77

Ο παρακάτω υπογεγραμμένος μηχανικός δηλώνω υπεύθυνα ότι :
Η περιπλέτρος αρχική ιδιοκτησία με περιγραφή 1,2,3,4,5,6,7,8,9,10,11,12,13,14,15,16,17,18,19, 20,21,22,23,24,25,26,27,28,29,30,31,32,33,34,35,36,37,38,39,40,41,42,43,44,45,46,47,48,49,50,51,1 με εμβαδόν 4.465,44 τμ βρίσκεται εκτός οικισμού στο "Βουρβούλο" ν. Θήρας.
Η παραπάνω ιδιοκτησία είναι άρτια και οικοδομήσιμη κατά παράκλιση σύμφωνα με τις κείμενες πολεοδομικές διατάξεις.
Η παραπάνω περιγραφόμενη ιδιοκτησία δεν υπάγεται στις διατάξεις του Ν.1337/83 και δεν οφείλει εισφορά σε γη και χρήμα.
Η παραπλέτρος περιγραφόμενη ιδιοκτησία έχει απόσταση απο την θάλασσα 650μ.

Ο υπεύθυνα δηλών μηχανικός

ΔΗΛΩΣΗ ΙΔΙΟΚΤΗΤΗ (Ν.4030/2011)

Ο παρακάτω υπογεγραμμένος ΔΑΜΙΓΟΣ ΚΥΡΙΑΚΟΣ δηλώνω ότι:
- τα άρια του γεοτεμαχίου με στοιχεία "1,2,3,4,5,6,7,8,9,10,11,12,13,14,15,16,17,18,19,20,21,22,23, 24,25,26,27,28,29,30,31,32,33,34,35,36,37,38,39,40,41,42,43,44,45,46,47,48,49,50,51,1 και εμβαδόν 4.465,44 τμ, που βρίσκεται στην Δημοτική Κοινότητα ΒΟΥΡΒΟΥΛΟΥ του Δήμου Θήρας Π.Ε. Κυκλάδων υπεδείχθησαν από εμένα, και
- ευθύνομαι για την ακρίβεια των δηλουμένων ορίων του γεοτεμαχίου και για την ύπαρξη και την αιτία του δικαιώματος μου να ζητήσω την έκδοση άδειας δόμησης.

Ο δηλών

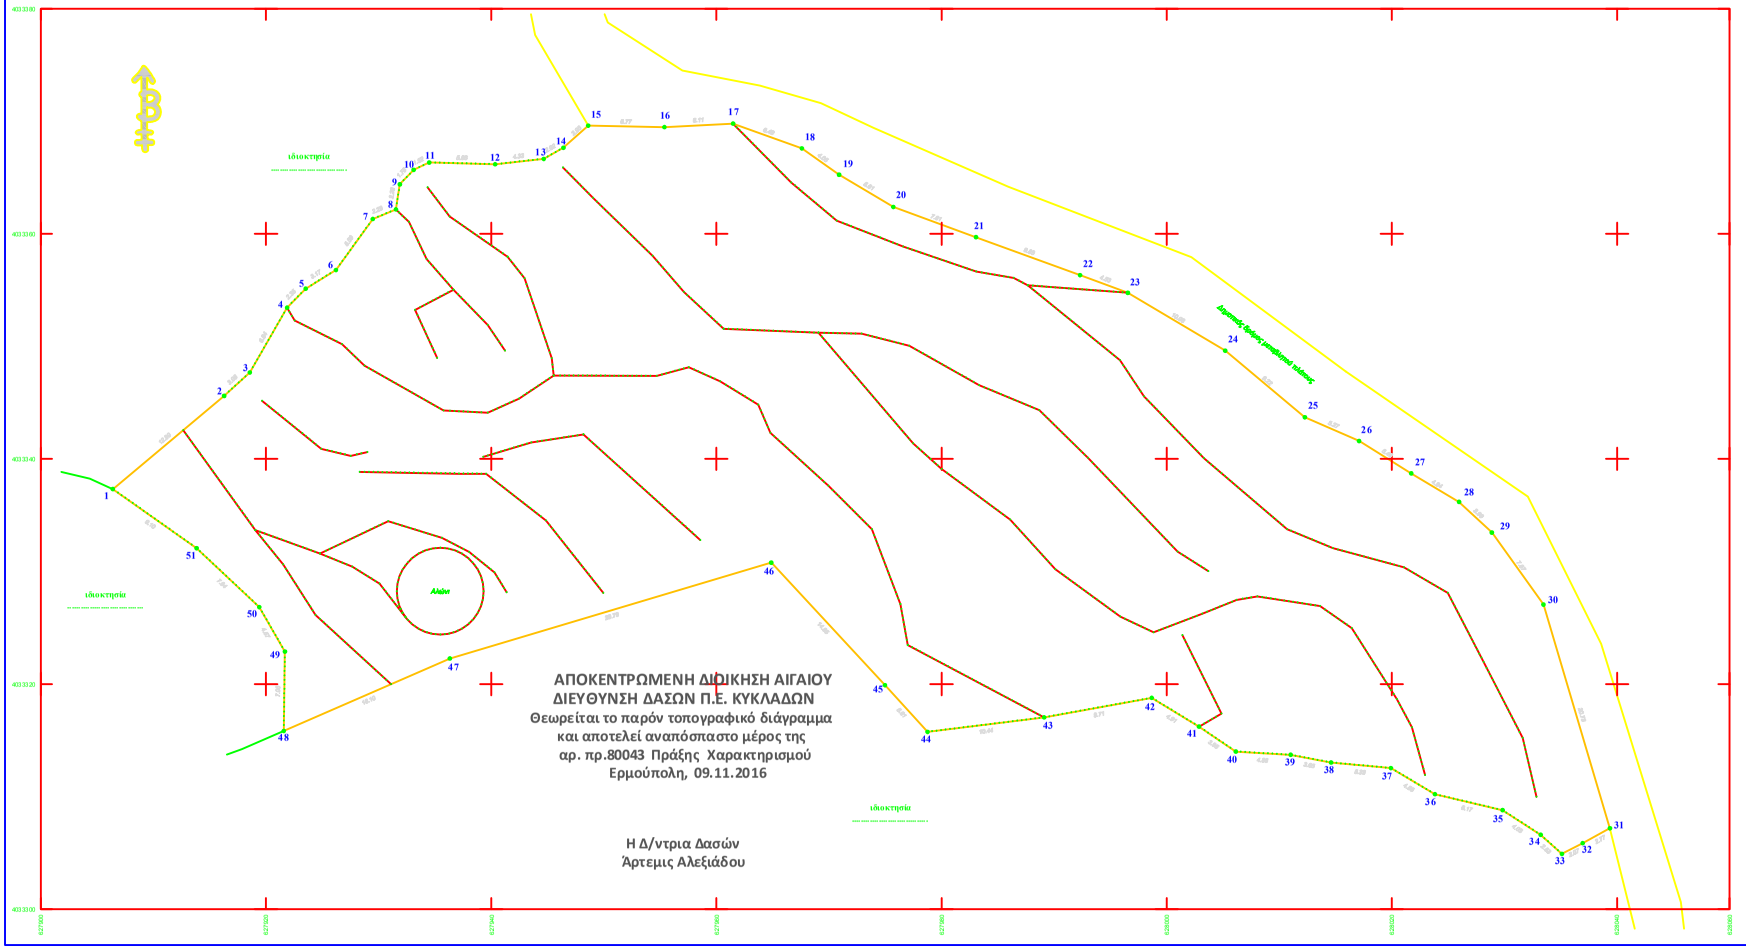

ΑΠΟΚΕΝΤΡΩΜΕΝΗ ΔΙΟΙΚΗΣΗ ΑΙΓΑΙΟΥ
ΔΙΕΥΘΥΝΣΗ ΔΑΣΩΝ Π.Ε. ΚΥΚΛΑΔΩΝ
Θεωρείται το παρόν τοπογραφικό διάγραμμα
και αποτελεί αναπόσπαστο μέρος της
αρ. πρ.80043 Πράξης Χαρακτηρισμού
Ερμούπολη, 09.11.2016

Η Δ/ντρια Δασών
Άρτεμις Αλεξιάδου

Αποτύπωση ορθοφωτοχάρτη κτηματολογίου

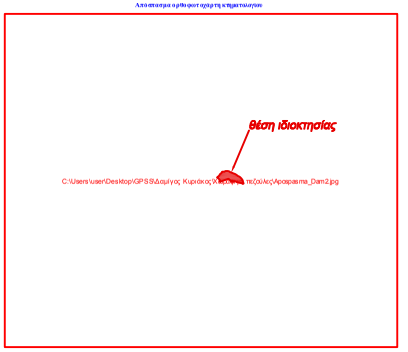

ΑΠΟΣΠΑΣΜΑ ΦΥΛΛΟΥ ΧΑΡΤΟΥ ΤΗΣ Γ.Υ.Σ. 8602.5
(φ=36°1'5" λ=41°4'45" απ' Αθηνών - κέντρο φύλλου χάρτου : 0HIPA (1:10.000)

έργο
ΑΠΟΤΥΠΩΣΗ

θέση
"ΒΟΥΡΒΟΥΛΟ" Ν. ΘΗΡΑΣ

ιδιοκτησία
ΔΑΜΙΓΟΣ ΚΥΡΙΑΚΟΣ, ΛΑΜΠΡΟΠΟΥΛΟΣ ΕΥΑΓΓΕΛΟΣ, ΛΑΜΠΡΟΠΟΥΛΟΥ ΜΟΣΧΑ, ΚΑΝΕΛΛΟΠΟΥΛΟΣ ΑΡΙΣΤΕΙΔΗΣ, ΚΟΤΣΑΝΗ ΒΑΣΣΙΚΗ, ΤΖΟΡΒΑΣ ΑΛΕΞΑΝΔΡΟΣ ΚΑΙ ΤΖΟΡΒΑΣ ΙΩΑΝΝΗΣ

τίτλος σχεδίου
ΤΟΠΟΓΡΑΦΙΚΟ ΔΙΑΓΡΑΜΜΑ

κλίμακα
1:200

αρ. σχεδίου
01

ημερομηνία
ΙΟΥΝΙΟΣ 2016

αρχιτέκτων μελετητής
ΧΡΗΣΤΟΣ ΚΑΜΑΡΙΝΟΠΟΥΛΟΣ
Σαντορίνη - 84700, τηλ.: 22860 23207
e-mail: camarinopoulos@gmail.com

σφραγίδα / υπογραφή