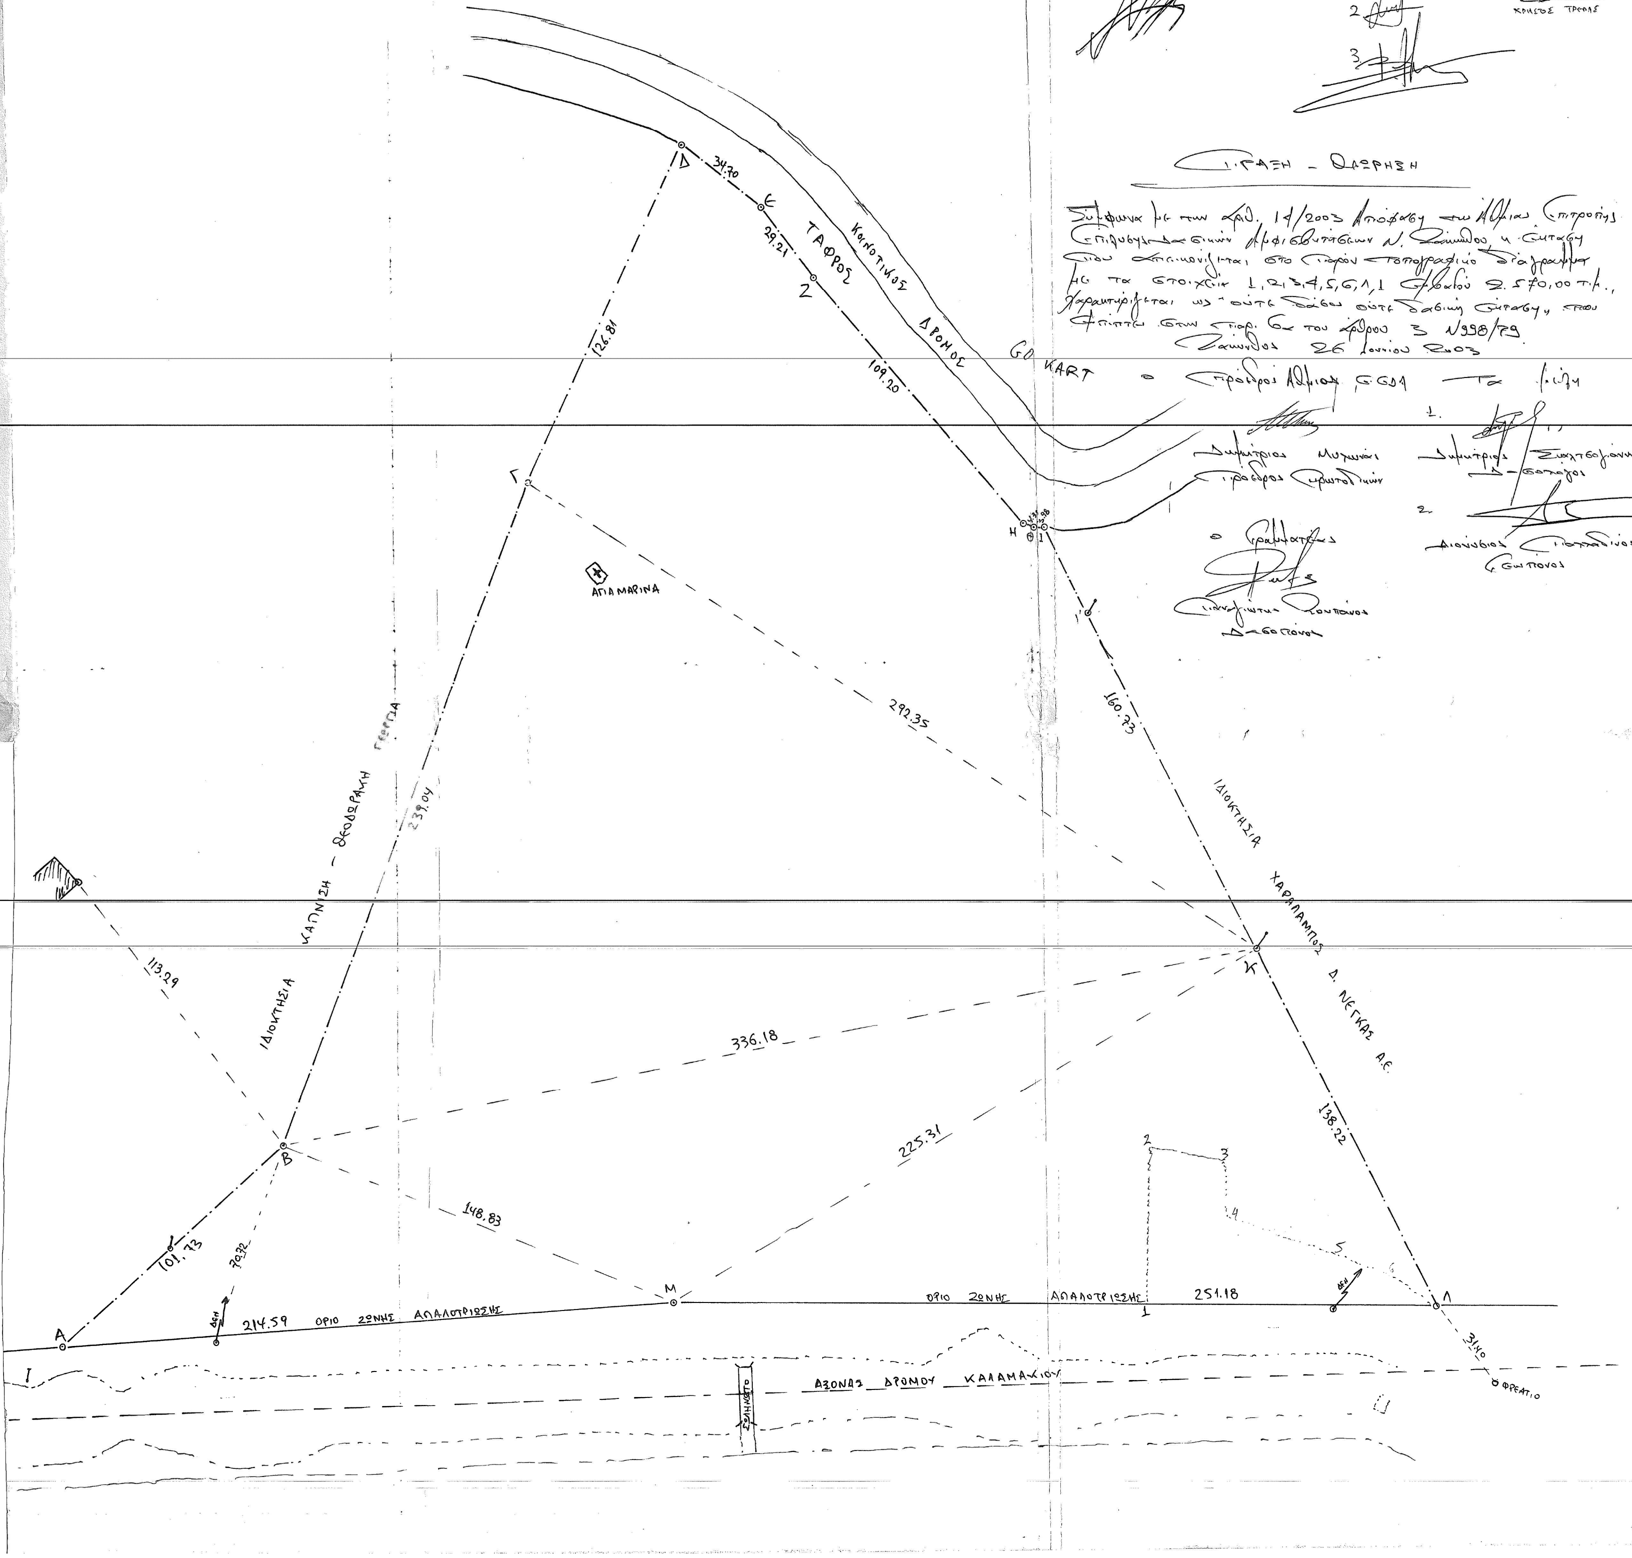
ΚΟΙΝΟΤΙΚΟΣ ΔΡΟΜΟΣ
ΤΑΦΡΟΣ
GO KART
Δ
Ε
Ζ
Η
Θ
Ι
Ι'
Γ
Β
Α
Κ
Λ
Μ
34.70
29.21
109.20
126.81
292.35
160.73
239.04
113.29
336.18
225.31
148.83
101.73
70.72
214.59
251.18
138.22
31.40
4.33
2.98
ΑΓΙΑ ΜΑΡΙΝΑ
ΙΔΙΟΚΤΗΣΙΑ ΚΑΠΝΙΣΗ - ΘΕΟΔΩΡΑΚΗ ΓΕΩΡΓΙΑ
ΙΔΙΟΚΤΗΣΙΑ ΧΑΡΑΛΑΜΠΟΣ Δ. ΝΕΓΚΑΣ Α.Ε.
ΟΡΙΟ ΖΩΝΗΣ ΑΠΑΛΛΟΤΡΙΩΣΗΣ
ΔΕΗ
1
2
3
4
5
6
Ι
ΑΞΟΝΑΣ ΔΡΟΜΟΥ ΚΑΛΑΜΑΚΙΟΥ
ΣΩΛΗΝΩΤΟ
ΦΡΕΑΤΙΟ

Σύμφωνα με την αριθ. 10/2016 Απόφαση της ΤΕΕΑ ΠΕ Ζακύνθου, το τμήμα της έκτασης που απεικονίζεται στο παρόν τοπογραφικό διάγραμμα με στοιχεία 1,2,3,4...6,Λ,1 εμβαδού 2.570,00 τ.μ., χαρακτηρίζεται ως ΜΗ ΔΑΣΙΚΟΥ ΧΑΡΑΚΤΗΡΑ έκταση (τεχνητή φυτεία) κατά την έννοια των διατάξεων της παραγράφου 6 περίπτωση γ του άρθρου 3 του Ν.998/79 ως ισχύει, ΜΗ υπαγόμενη στις διατάξεις της δασικής νομοθεσίας.

Ζάκυνθος, 2/11/2016

Ο Πρόεδρος ΤΕΕΑ

Τα Μέλη
1.
2.
3.

Ο Γραμματέας ΤΕΕΑ
ΧΡΗΣΤΟΣ ΤΡΕΠΑΣ

ΕΠΙΤΑΞΗ - ΘΕΩΡΗΣΗ

Σύμφωνα με την αριθ. 14/2003 Απόφαση της Α/θμιας Επιτροπής Επίλυσης Δασικών Αμφισβητήσεων Ν. Ζακύνθου, η έκταση που απεικονίζεται στο παρόν τοπογραφικό διάγραμμα με τα στοιχεία 1,2,3,4,5,6,Λ,1 εμβαδού 2.570,00 τ.μ., χαρακτηρίζεται ως "ούτε δάσος ούτε δασική έκταση" που εμπίπτει στην παρ. 6α του άρθρου 3 Ν998/79.

Ζάκυνθος 26 Ιουνίου 2003

Ο Πρόεδρος Α/θμιας Ε.ΕΔΑ
Δημήτριος Μυχωνάς
Πρόεδρος Πρωτοδικών

Τα Μέλη
1. Δημήτριος Σαχτσογιάννης
Δασολόγος
2. Διονύσιος Σπαταδίνος
Γεωπόνος

Ο Γραμματέας
Παναγιώτης Ποντόπουλος
Δασοπόνος

ΠΙΝΑΚΑΣ ΣΥΝΤΕΤΑΓΜΕΝΩΝ ΚΟΡΥΦΩΝ
σύστημα ΕΓΣΑ 87

X=224911.3331	Y=4180783.0952	Z=	0.0000	Α
X=224929.2444	Y=4180830.0236	Z=	0.0000	Β
X=224947.6083	Y=4180878.1379	Z=	0.0000	Γ
X=224921.0414	Y=4181115.7023	Z=	0.0000	Δ
X=224914.8574	Y=4181242.2556	Z=	0.0000	Ε
X=224948.5373	Y=4181235.1316	Z=	0.0000	Ζ
X=224974.6755	Y=4181222.0868	Z=	0.0000	Η
X=225075.3563	Y=4181179.7859	Z=	0.0000	Θ
X=225079.2887	Y=4181181.5609	Z=	0.0000	Ι
X=225083.2056	Y=4181182.2996	Z=	0.0000	Ι'
X=225109.3559	Y=4181162.7173	Z=	0.0000	Κ
X=225211.8676	Y=4181085.9530	Z=	0.0000	Λ
X=225293.6022	Y=4181024.6664	Z=	0.0000	Μ
X=225320.5620	Y=4181004.4513	Z=	0.0000	
X=225089.7985	Y=4180889.6950	Z=	0.0000	

ΕΜΒΑΔΟΝ ΟΙΚΟΠΕΔΟΥ: 92.080,31 m²

ΑΡΤΙΟΤΗΤΑ - ΟΙΚΟΔΟΜΗΣΙΜΟΤΗΤΑ

Το αγροτεμάχιο με στοιχεία ΑΒΓ..ΛΜΑ και εμβαδόν 92.105,73 m² ευρίσκεται εκτός σχεδίου οικισμού και είναι κατά κανόνα Άρτιο & Οικοδομήσιμο σύμφωνα με τις διατάξεις του ΓΟΚ (ΠΔ 651/77)

- Ο ΔΗΛΩΝ -

ΔΗΛΩΣΗ ΥΛΟΠΟΙΗΣΗΣ ΟΡΙΩΝ.

Η κάτωθι υπογράφουσα ΟΛΓΑ ΚΛΑΔΗ ιδιοκτήτρια του οικοπέδου που φαίνεται στο παρόν Τοπογραφικό διάγραμμα δηλώνω ότι τα όρια υποδείχθηκαν από εμένα και είναι υλοποιημένα σωστά

- Η ΔΗΛΟΥΣΑ -


ΘΕΣΗ ΟΙΚΟΠΕΔΟΥ
29117
2,64
29118
800
Α Υ Μ Α
Π

ΑΡΧΙΤΕΚΤΟΝΙΚΟ ΓΡΑΦΕΙΟ
ΛΙΒΕΡΗΣ ΣΤΑΜΑΤΗΣ
ΑΡΧΙΤΕΚΤΟΝΑΣ ΜΗΧ/ΚΟΣ
ΑΓ. ΛΑΖΑΡΟΥ 139
ΖΑΚΥΝΘΟΣ 0695 - 26574

ΕΡΓΟΔΟΤΗΣ	ΟΛΓΑ ΚΛΑΔΗ - ΜΟΡΦΗ του ΙΩΑΝΝΟΥ σύζ. Αναστασίου Κλάδη
ΕΡΓΟ	ΑΠΟΤΥΠΩΣΗ ΑΓΡΟΤΕΜΑΧΙΟΥ
ΘΕΣΗ ΕΡΓΟΥ	ΝΟΜΟΣ ΖΑΚΥΝΘΟΥ ΔΗΜΟΣ ΛΑΓΑΝΑ ΟΙΚΙΣΜΟΣ ΚΑΛΑΜΑΚΙΟΥ ΣΥΝΟΙΚΙΑ ΛΟΥΡΟΣ ΟΔΟΣ - ΑΡΙΘΜΟΣ ΚΑΛΑΜΑΚΙΟΥ ΛΑΓΑΝΑ
ΘΕΜΑ ΣΧΕΔΙΟΥ	ΤΟΠΟΓΡΑΦΙΚΟ ΔΙΑΓΡΑΜΜΑ
ΚΛΙΜΑΚΑ	1: 1000
ΜΕΛΕΤΗΤΗΣ	ΛΙΒΕΡΗΣ ΣΤΑΜΑΤΗΣ
ΑΡΙΘΜ.ΣΧΕΔΙΟΥ	Τ14
ΗΜΕΡΟΜΗΝΙΑ	ΑΥΓΟΥΣΤΟΣ 2002
ΘΕΩΡ.ΥΠΗΡΕΣΙΑΣ	
ΣΦΡΑΓΙΔΑ	ΛΙΒΕΡΗΣ ΣΤΑΜΑΤΗΣ ΑΡΧΙΤΕΚΤΟΝΑΣ ΜΗΧΑΝΙΚΟΣ ΜΕΛΟΣ Τ.Ε.Ε. ΑΡΙΘ. ΜΗΤΡ. 49991 - ΑΦΜ 41871565 ΑΓ. ΛΑΖΑΡΟΥ 139 - ΖΑΚΥΝΘΟΣ - ΤΗΛ. 26574

Το παρόν τοπογραφικό διάγραμμα
συνοδεύει την αριθμ. 2550/29-11-2002
Πράξη Χαρακτηρισμού.
ΘΕΩΡΗΘΗΚΕ
ΖΑΚΥΝΘΟΣ 29/11/2002

Ο Δ/ΝΤΗΣ ΔΑΣΩΝ

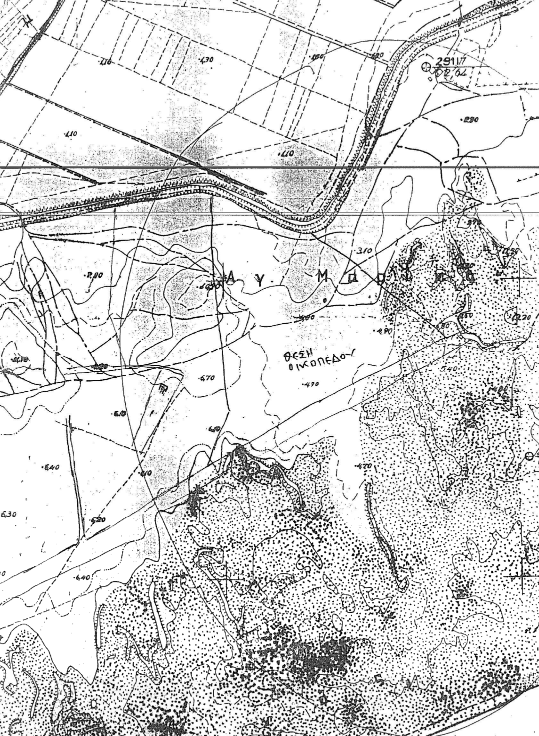ΕΥΣΤΑΘΙΟΣ ΤΟΤΟΚΩΤΣΗΣ
ΔΑΣΟΛΟΓΟΣ
ΜΕ ΒΑΘΜΟ ΔΙΕΥΘΥΝΤΗ