ΣΥΝΤΕΤΑΓΜΕΝΕΣ ΚΟΡΥΦΩΝ ΓΗΠΕΔΟΥ ΕΓΣΑ'87

	X	Y	
Α	284351.2266	4350594.3401	
Β	284362.9967	4350616.5535	Α - Β: 25.00
Γ	284384.5101	4350605.0834	Β - Γ: 25.00
Δ	284373.4400	4350582.8700	Γ - Δ: 25.00
Α	284351.2266	4350594.3401	Δ - Α: 25.00

Ε=625.00 τ.μ.

ΦΩΤΟΓΡΑΦΙΚΗ ΤΕΚΜΗΡΙΩΣΗ ΛΗΨΗ 1

ΦΩΤΟΓΡΑΦΙΚΗ ΤΕΚΜΗΡΙΩΣΗ ΛΗΨΗ 2

ΑΠΟΣΠΑΣΜΑ ΧΑΡΤΗ ΓΥΣ ΚΛ. 1:5.000

ΔΕΝ ΔΙΑΤΙΘΕΤΑΙ

ΑΠΟΣΠΑΣΜΑ ΧΑΡΤΩΝ ΓΥΣ ΚΛ. 1:50.000 Φ.Χ. "ΜΟΥΖΑΚΙΟΝ" & "ΜΥΡΟΦΥΛΛΟΝ"

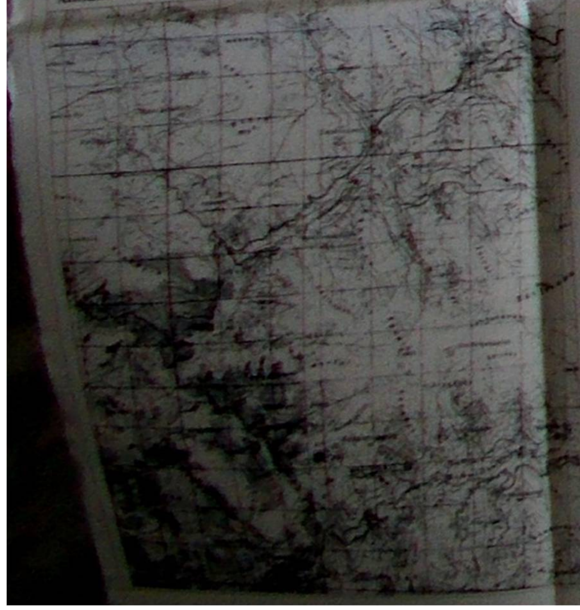

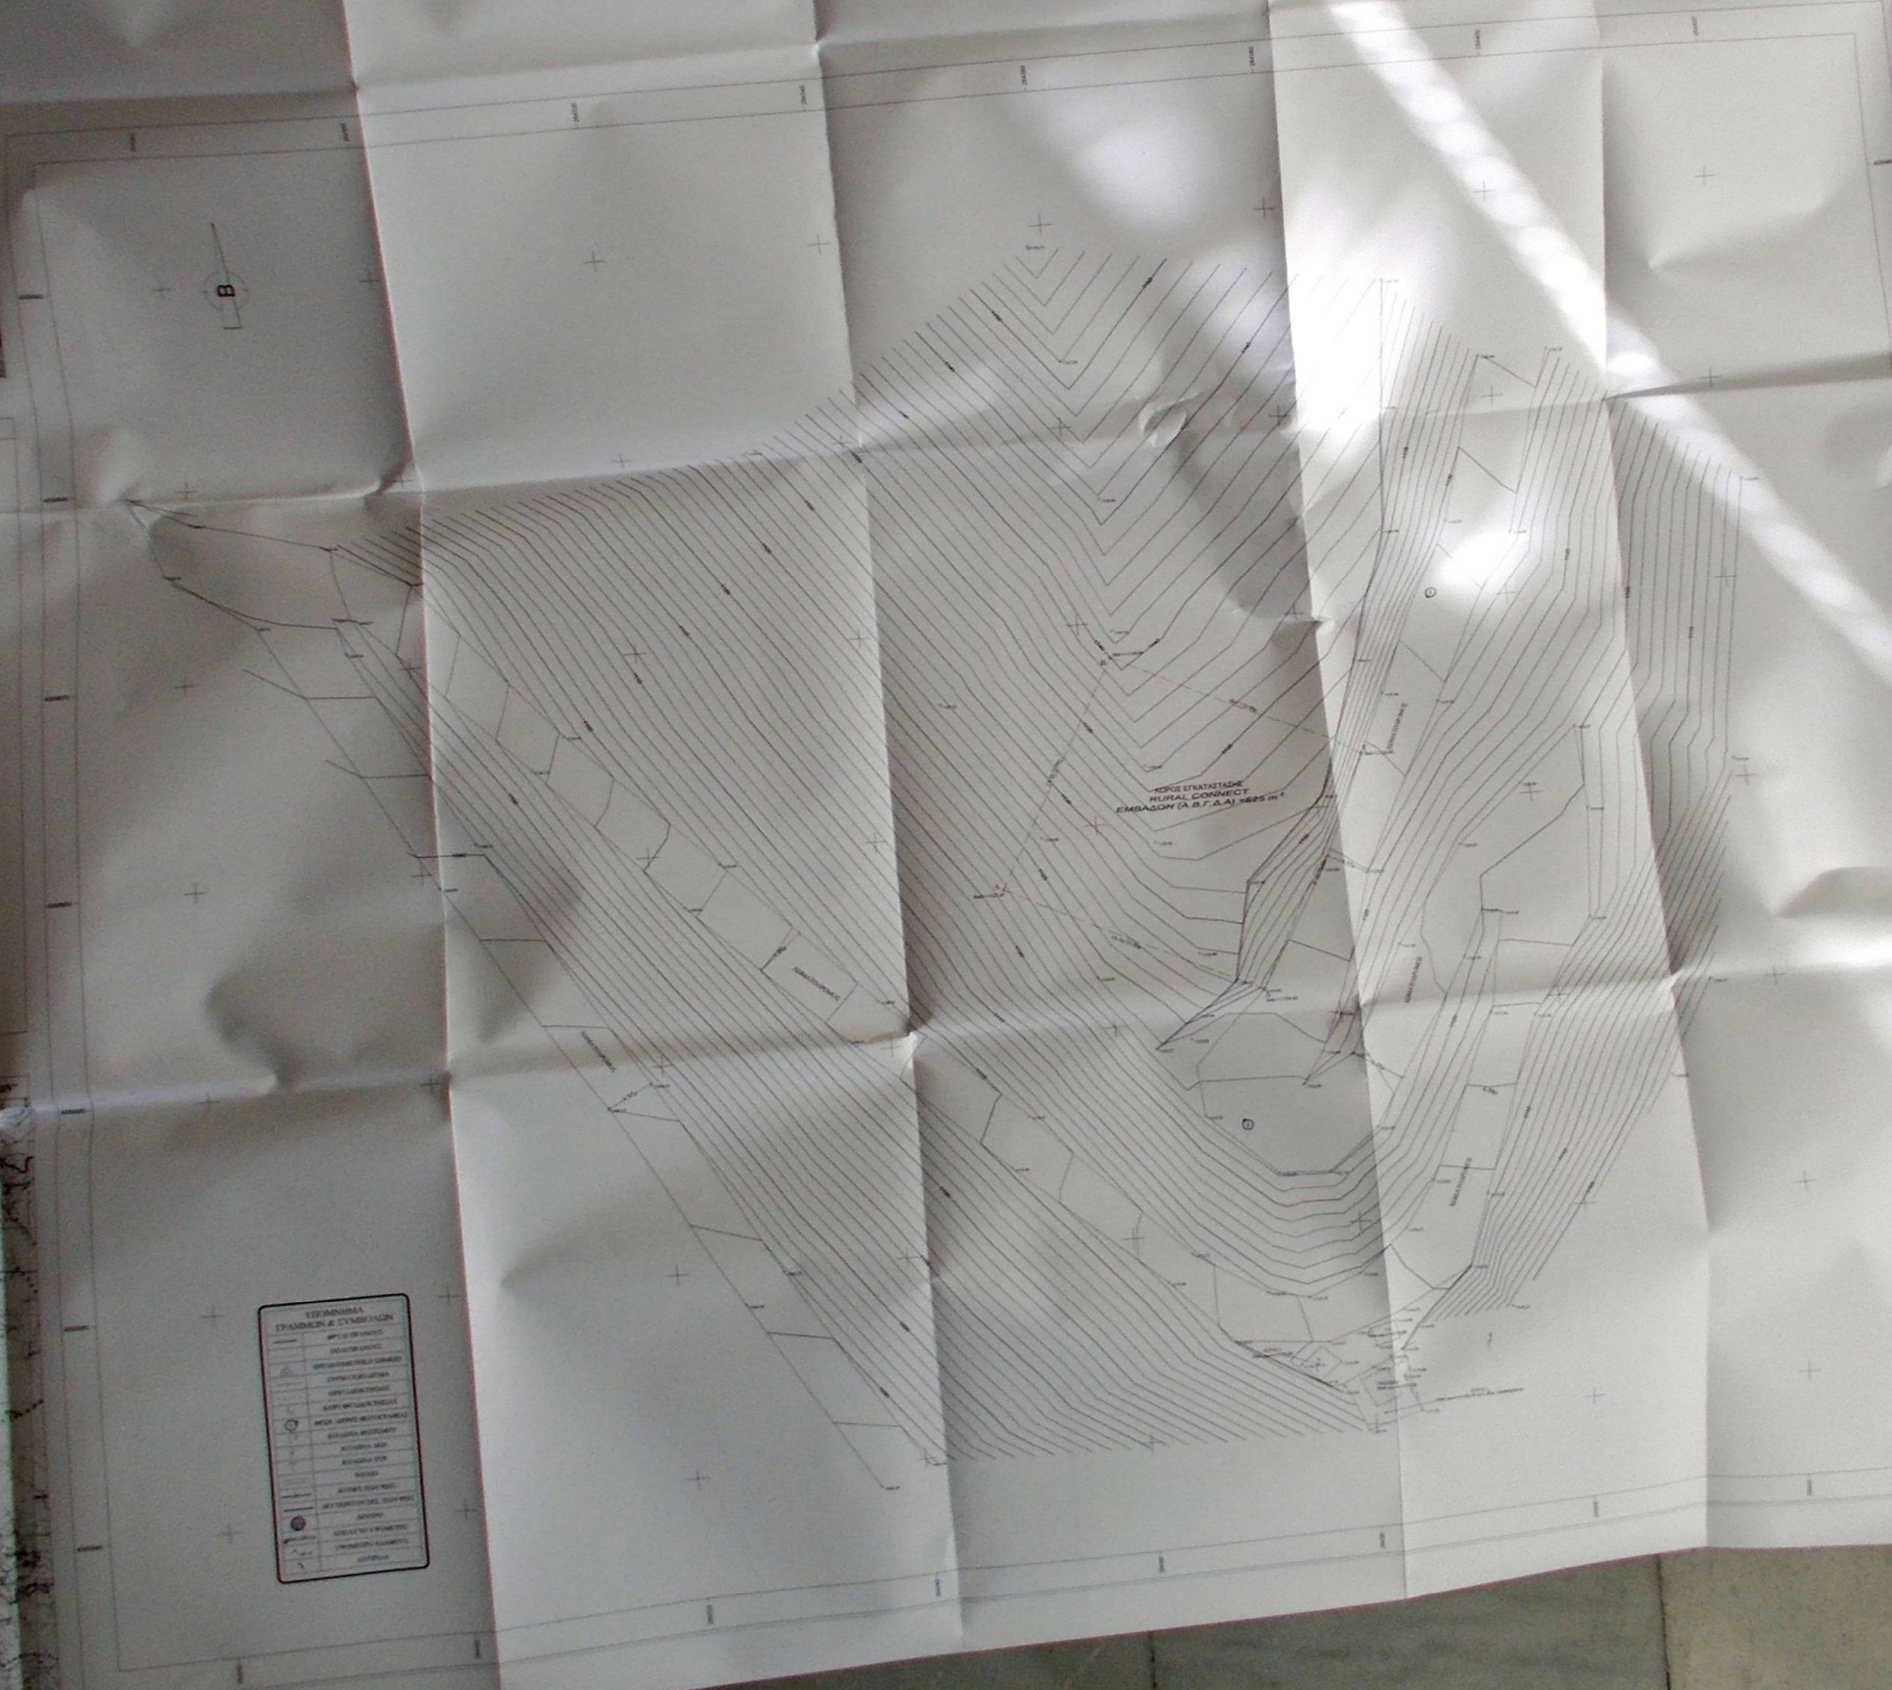

ΔΗΛΩΣΗ ΜΗΧΑΝΙΚΟΥ (Ν. 651/77)

Ο ΔΗΛΩΝ

Ο ΜΗΧΑΝΙΚΟΣ

ΟΔΟΙΠΟΡΙΚΟ ΣΚΑΡΙΦΗΜΑ

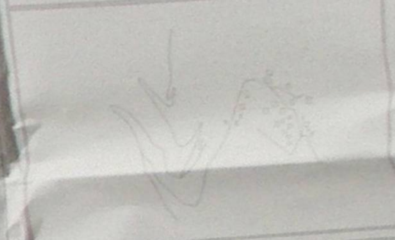

ΥΠΟΜΝΗΜΑ

ΠΑΡΑΔΟΧΕΣ-ΠΑΡΑΤΗΡΗΣΕΙΣ

ΓΕΩΓΡΑΦΙΚΕΣ ΣΥΝΤΕΤΑΓΜΕΝΕΣ ΘΕΣΗΣ Σ.Β

ΕΜΒΑΔΟΝ ΠΙΝΑΚΑ

RURAL CONNECT

ΕΡΓΟ: ΕΓΚΑΤΑΣΤΑΣΗ ΑΣΥΡΜΑΤΟΥ ΚΟΜΒΟΥ
242 2502 ΚΟΥΜΠΟΥΡΙΑΝΑ ΚΑΡΔΙΤΣΑΣ

ΘΕΣΗ: ΠΑΡΕΙΣΙΟΝ ΟΙΚΙΣΜΟΥ "ΚΟΥΜΠΟΥΡΙΑΝΑ", Τ.Κ. ΚΟΥΜΠΟΥΡΙΑΝΩΝ
Δ.Ε. ΑΝΑΤΟΛΙΚΗΣ ΑΡΓΙΘΕΑΣ, ΔΗΜΟΣ ΑΡΓΙΘΕΑΣ,
ΠΕΡΙΦ. ΕΝΟΤΗΤΑ ΚΑΡΔΙΤΣΑΣ, ΠΕΡΙΦΕΡΕΙΑ ΘΕΣΣΑΛΙΑΣ

ΑΝΑΔΟΧΟΣ: intrakat

ΜΕΛΕΤΗΤΗΣ: ΚΟΝΤΟΚΩΣΤΑΣ ΣΤΑΥΡΟΣ
ΑΓΡ. ΤΟΠΟΓΡΑΦΟΣ ΜΗΧΑΝΙΚΟΣ Α.Π.Θ.

ΘΕΜΑ ΣΧΕΔΙΟΥ: ΤΟΠΟΓΡΑΦΙΚΟ ΔΙΑΓΡΑΜΜΑ

ΑΡΙΘΜΟΣ ΣΧΕΔΙΟΥ: Σ001

ΚΩΔΙΚΟΣ ΕΡΓΟΥ: 242 2502

ΚΛΙΜΑΚΑ: 1:200

ΧΡΟΝΟΣ ΜΕΛΕΤΗΣ: ΑΠΡΙΛΙΟΣ 2018

ΣΥΝΤΑΞΗ

ΣΦΡΑΓΙΔΑ

ΑΡΧΙΚΗ ΣΧΕΔΙΑΣΗ

ΑΝΑΘΕΩΡΗΣΗ