ΣΥΝΤΕΤΑΓΜΕΝΕΣ ΚΟΡΥΦΩΝ ΓΗΠΕΔΟΥ ΕΓΣΑ'87

Α/Α	X	Y	Αποστάσεις
Α	274819.582	4360540.945	
Β	274842.090	4360547.582	Α - Β 24.00
Γ	274850.125	4360523.492	Β - Γ 25.50
Δ	274826.225	4360516.845	Γ - Δ 25.00
Α	274819.582	4360540.945	Δ - Α 25.00

Ε= 625,00 τ.μ.

ΦΩΤΟΓΡΑΦΙΚΗ ΤΕΚΜΗΡΙΩΣΗ ΛΗΨΗ 1

ΦΩΤΟΓΡΑΦΙΚΗ ΤΕΚΜΗΡΙΩΣΗ ΛΗΨΗ 2

ΑΠΟΣΠΑΣΜΑ ΧΑΡΤΗ ΓΥΣ ΚΛ. 1:5.000

ΔΕΝ ΔΙΑΤΙΘΕΤΑΙ

ΑΠΟΣΠΑΣΜΑ ΧΑΡΤΩΝ ΓΥΣ ΚΛ. 1:50.000 Φ.Χ. "ΜΥΡΟΦΥΛΛΟΝ"

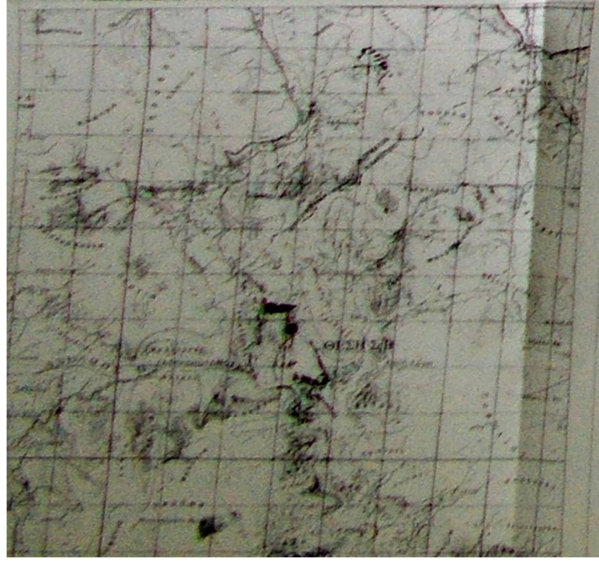

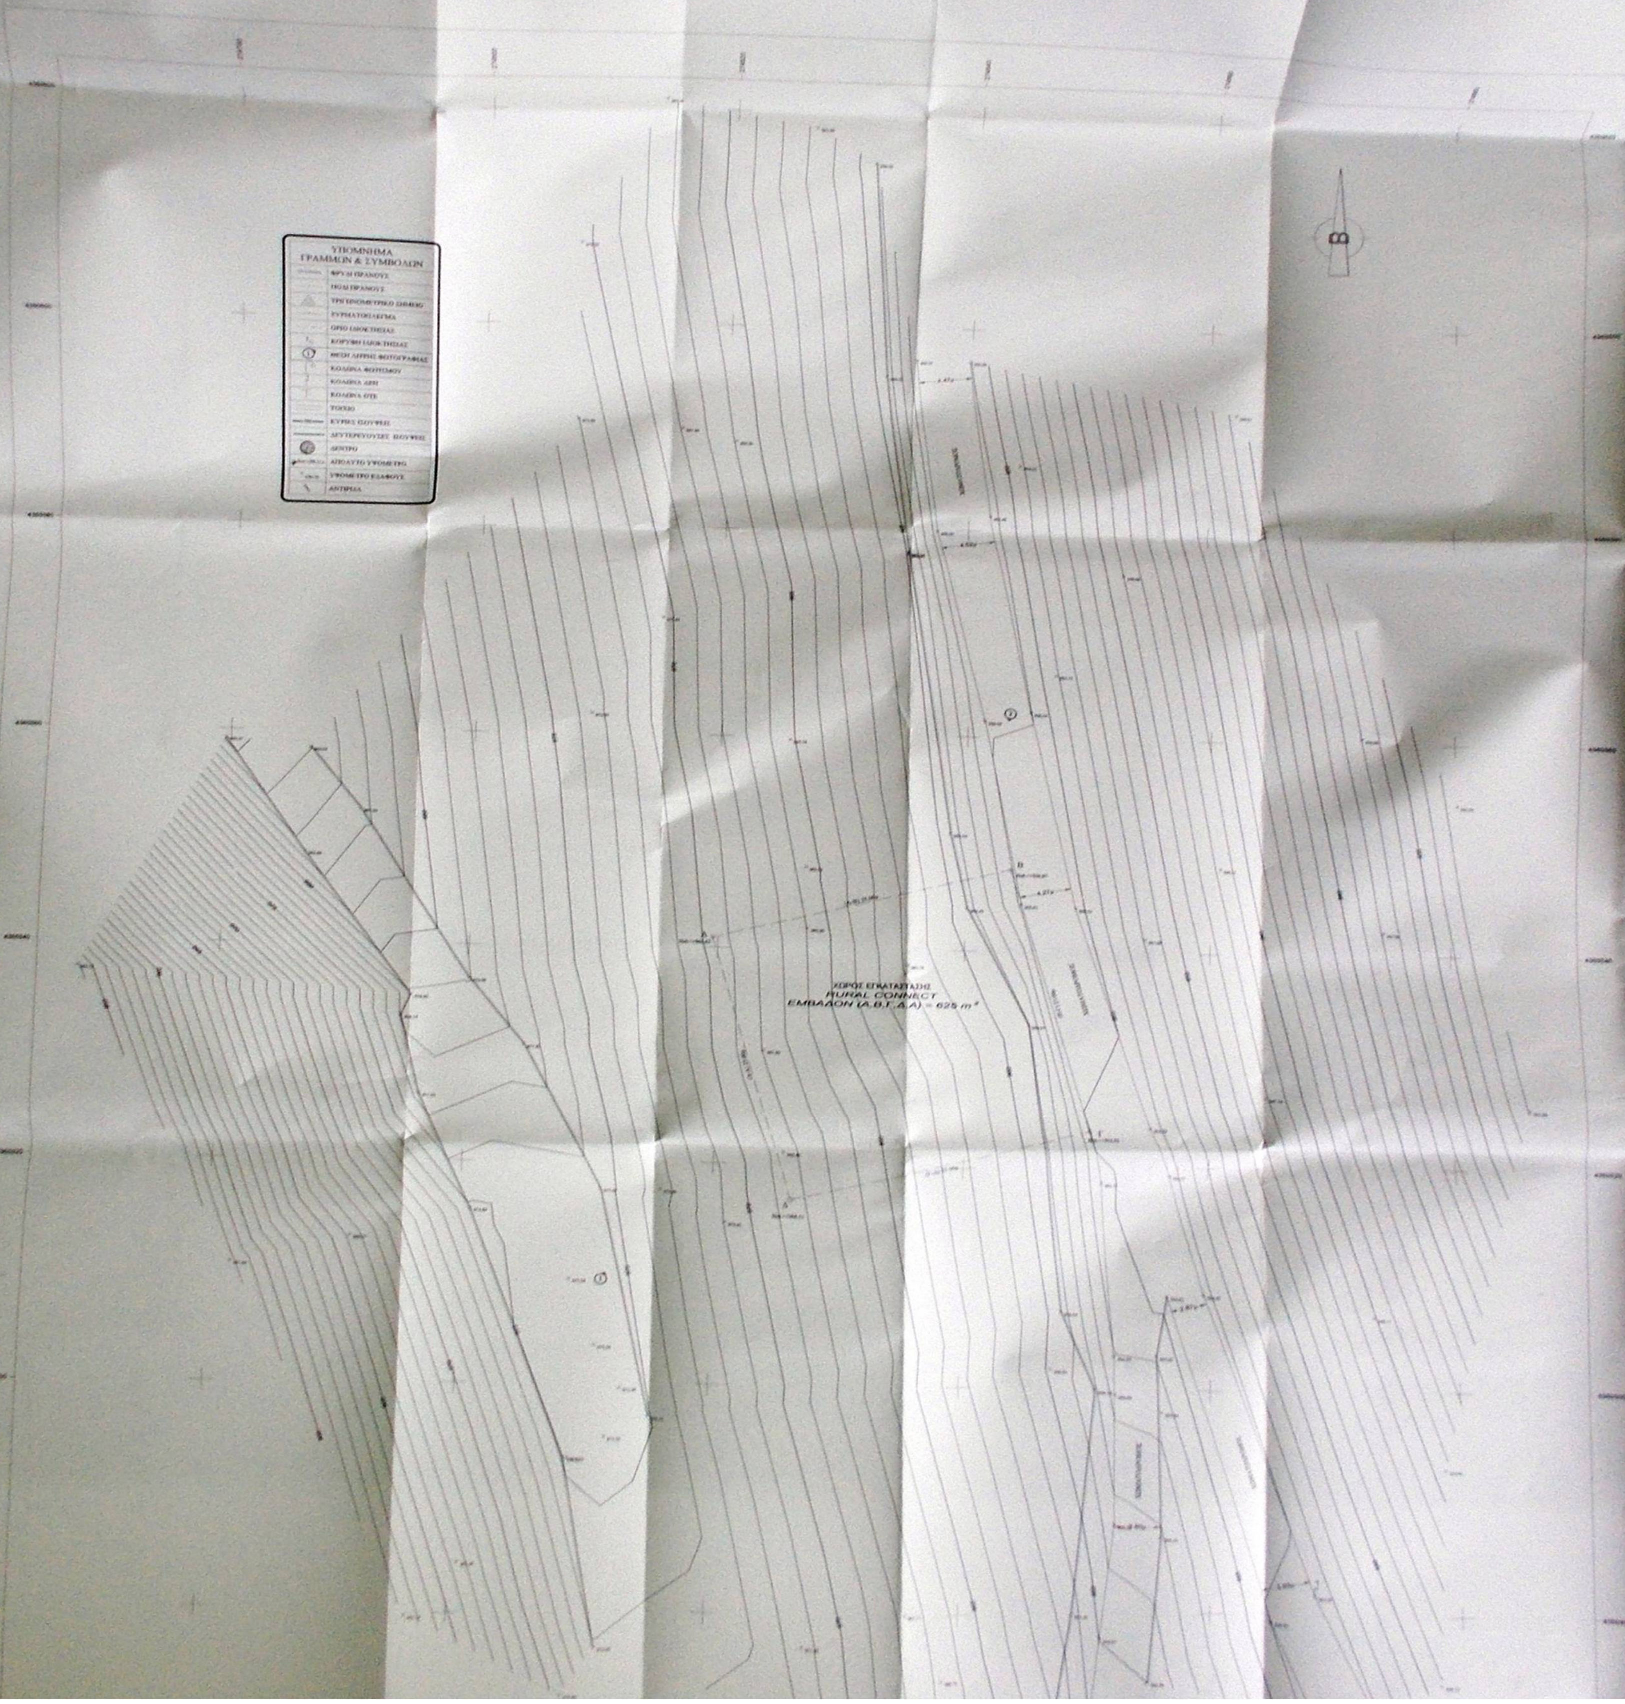

ΥΠΟΜΝΗΜΑ ΓΡΑΜΜΩΝ & ΣΥΜΒΟΛΩΝ

- ΦΡΥΔΙ ΠΡΑΝΟΥΣ
- ΠΟΔΙ ΠΡΑΝΟΥΣ
- ▲ ΤΡΙΓΩΝΟΜΕΤΡΙΚΟ ΣΗΜΕΙΟ
- ΣΥΡΜΑΤΟΠΛΕΓΜΑ
- ΟΡΙΟ ΙΔΙΟΚΤΗΣΙΑΣ
- ΚΟΡΥΦΗ ΙΔΙΟΚΤΗΣΙΑΣ
- ① ΘΕΣΗ ΛΗΨΗΣ ΦΩΤΟΓΡΑΦΙΑΣ
- ΚΟΛΩΝΑ ΦΩΤΙΣΜΟΥ
- ΚΟΛΩΝΑ ΔΕΗ
- ΚΟΛΩΝΑ ΟΤΕ
- ΤΟΙΧΙΟ
- ΚΥΡΙΕΣ ΙΣΟΫΨΕΙΣ
- ΔΕΥΤΕΡΕΥΟΥΣΕΣ ΙΣΟΫΨΕΙΣ
- ● ΔΕΝΤΡΟ
- ΑΠΟΛΥΤΟ ΥΨΟΜΕΤΡΟ
- ΥΨΟΜΕΤΡΟ ΕΔΑΦΟΥΣ
- ΑΝΤΙΡΡΗΑ

[illegible]

[illegible]

Ο ΔΗΛΩΝ

ΔΗΛΩΣΗ ΜΗΧΑΝΙΚΟΥ (Ν. 651/77)

[illegible]

Ο ΜΗΧΑΝΙΚΟΣ

ΟΔΟΙΠΟΡΙΚΟ ΣΚΑΡΙΦΗΜΑ

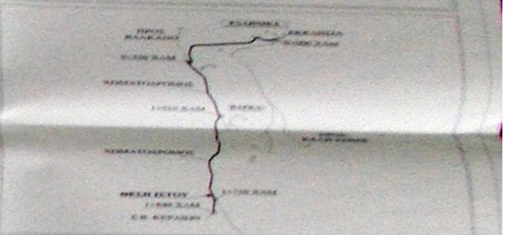

ΥΠΟΜΝΗΜΑ

ΟΡΟΙ ΔΟΜΗΣΗΣ ΚΕΡΑΙΩΝ

ΝΟΜΟΙ			ΕΓΚΥΚΛΙΟΙ
	Ν. 2075/92 (ΦΕΚ 129/Α/92)	Ν. 3431/06 (ΦΕΚ 13/Α/06)	ΕΓΚ. [illegible]
	Ν. 2145/93 (ΦΕΚ 88/Α/93)	Ν. 4053/12 (ΦΕΚ 44/Α/12)	ΕΓΚ. [illegible]
	Ν. 2867/00 (ΦΕΚ 273/Α/00)	Ν. 4070/12 (ΦΕΚ 82/Α/12)	ΕΓΚ. [illegible]
	Ν. 2801/00 (ΦΕΚ 46/Α/00)	Ν. 4146/13 (ΦΕΚ 90/Α/13)	ΕΓΚ. [illegible]
	Ν. 4313/14		

ΓΙΑ ΣΤΑΘΜΟΥΣ ΕΠΙ ΕΔΑΦΟΥΣ

1. Επιτρέπεται η κατασκευή Σ.Β. και σε μη άρτια οικόπεδα με ελάχιστο εμβαδόν 500.00 τ.μ.
2. Μέγιστο εμβαδόν οικίσκου 35.00 τ.μ.
3. Μέγιστο ύψος οικίσκου 3.50 μ. [illegible]
4. Πλάγιες αποστάσεις ιστού και οικίσκου 5.00 μ. από τα όρια του οικοπέδου.

ΠΑΡΑΔΟΧΕΣ-ΠΑΡΑΤΗΡΗΣΕΙΣ

1. Σύστημα συντεταγμένων ΕΓΣΑ '87
2. [illegible]
3. Ισοδιάσταση 1.0 μ.
4. [illegible]
5. [illegible]
6. [illegible]

ΓΕΩΓΡΑΦΙΚΕΣ ΣΥΝΤΕΤΑΓΜΕΝΕΣ ΘΕΣΗΣ

[illegible] ΕΓΣΑ '87
φ: 39° 22' 54"
λ: 21° 29' 11"

[illegible]
φ: 39° 22' [illegible]
λ: 21° 29' [illegible]

[illegible]
φ: 39° 22' [illegible]
λ: 21° 29' [illegible]

ΕΜΒΑΔΟΝ ΓΗΠΕΔΟΥ

Ε(Α-Β-Γ-Δ-Α) = 625,00 τ.μ.

ΕΡΓΟΔΟΤΗΣ	**RURAL CONNECT** Ευρυζωνικά Δίκτυα Α.Ε.Ε.Σ.
ΕΡΓΟ	**ΕΓΚΑΤΑΣΤΑΣΗ ΑΣΥΡΜΑΤΟΥ ΚΟΜΒΟΥ 242 2506 ΕΛΛΗΝΙΚΑ ΚΑΡΔΙΤΣΑΣ**
ΘΕΣΗ	**ΠΛΗΣΙΟΝ ΟΙΚΙΣΜΟΥ "ΕΛΛΗΝΙΚΑ", Τ.Κ. ΕΛΛΗΝΙΚΩΝ, Δ.Ε. ΑΡΓΙΘΕΑΣ, ΔΗΜΟΣ ΑΡΓΙΘΕΑΣ, ΠΕΡ. ΕΝΟΤΗΤΑ ΚΑΡΔΙΤΣΑΣ, ΠΕΡΙΦΕΡΕΙΑ ΘΕΣΣΑΛΙΑΣ**
ΑΝΑΔΟΧΟΣ	**intrakat**
ΜΕΛΕΤΗΤΗΣ	**ΚΟΝΤΟΚΩΣΤΑΣ ΣΤΑΥΡΟΣ ΑΓΡ.ΤΟΠΟΓΡΑΦΟΣ ΜΗΧΑΝΙΚΟΣ Α.Π.Θ.**
ΘΕΜΑ ΣΧΕΔΙΟΥ	ΤΟΠΟΓΡΑΦΙΚΟ ΔΙΑΓΡΑΜΜΑ
ΑΡΙΘΜΟΣ ΣΧΕΔΙΟΥ	D001
ΚΩΔΙΚΟΣ ΕΡΓΟΥ	242 2506
ΚΛΙΜΑΚΑ	1:200
ΧΡΟΝΟΣ ΜΕΛΕΤΗΣ	ΑΥΓΟΥΣΤΟΣ 2016
ΥΠΟΓΡΑΦΗ	[illegible]
ΣΦΡΑΓΙΔΑ	ΣΤΑΥΡΟΣ Θ. ΚΟΝΤΟΚΩΣΤΑΣ ΤΟΠΟΓΡΑΦΟΣ ΜΗΧΑΝΙΚΟΣ Α.Π.Θ. [illegible]