


ΑΠΟΚΤΗΜΑ Ν. ΜΟΥΔΑΝΙΩΝ - ΔΗΜΟΥ ΝΕΑΣ ΠΡΟΠΟΝΤΙΔΑΣ
 ΤΟΠΟΓΡΑΦΙΚΟ ΔΙΑΓΡΑΜΜΑ ΠΕΡΙΟΧΗΣ ΔΗΜΟΣΙΟΥ ΚΤΗΜΑΤΟΣ ΜΕ ΑΡΙΘΜΟ ΒΚ- 251

ΚΑΙΜΑΚΑ 1:500

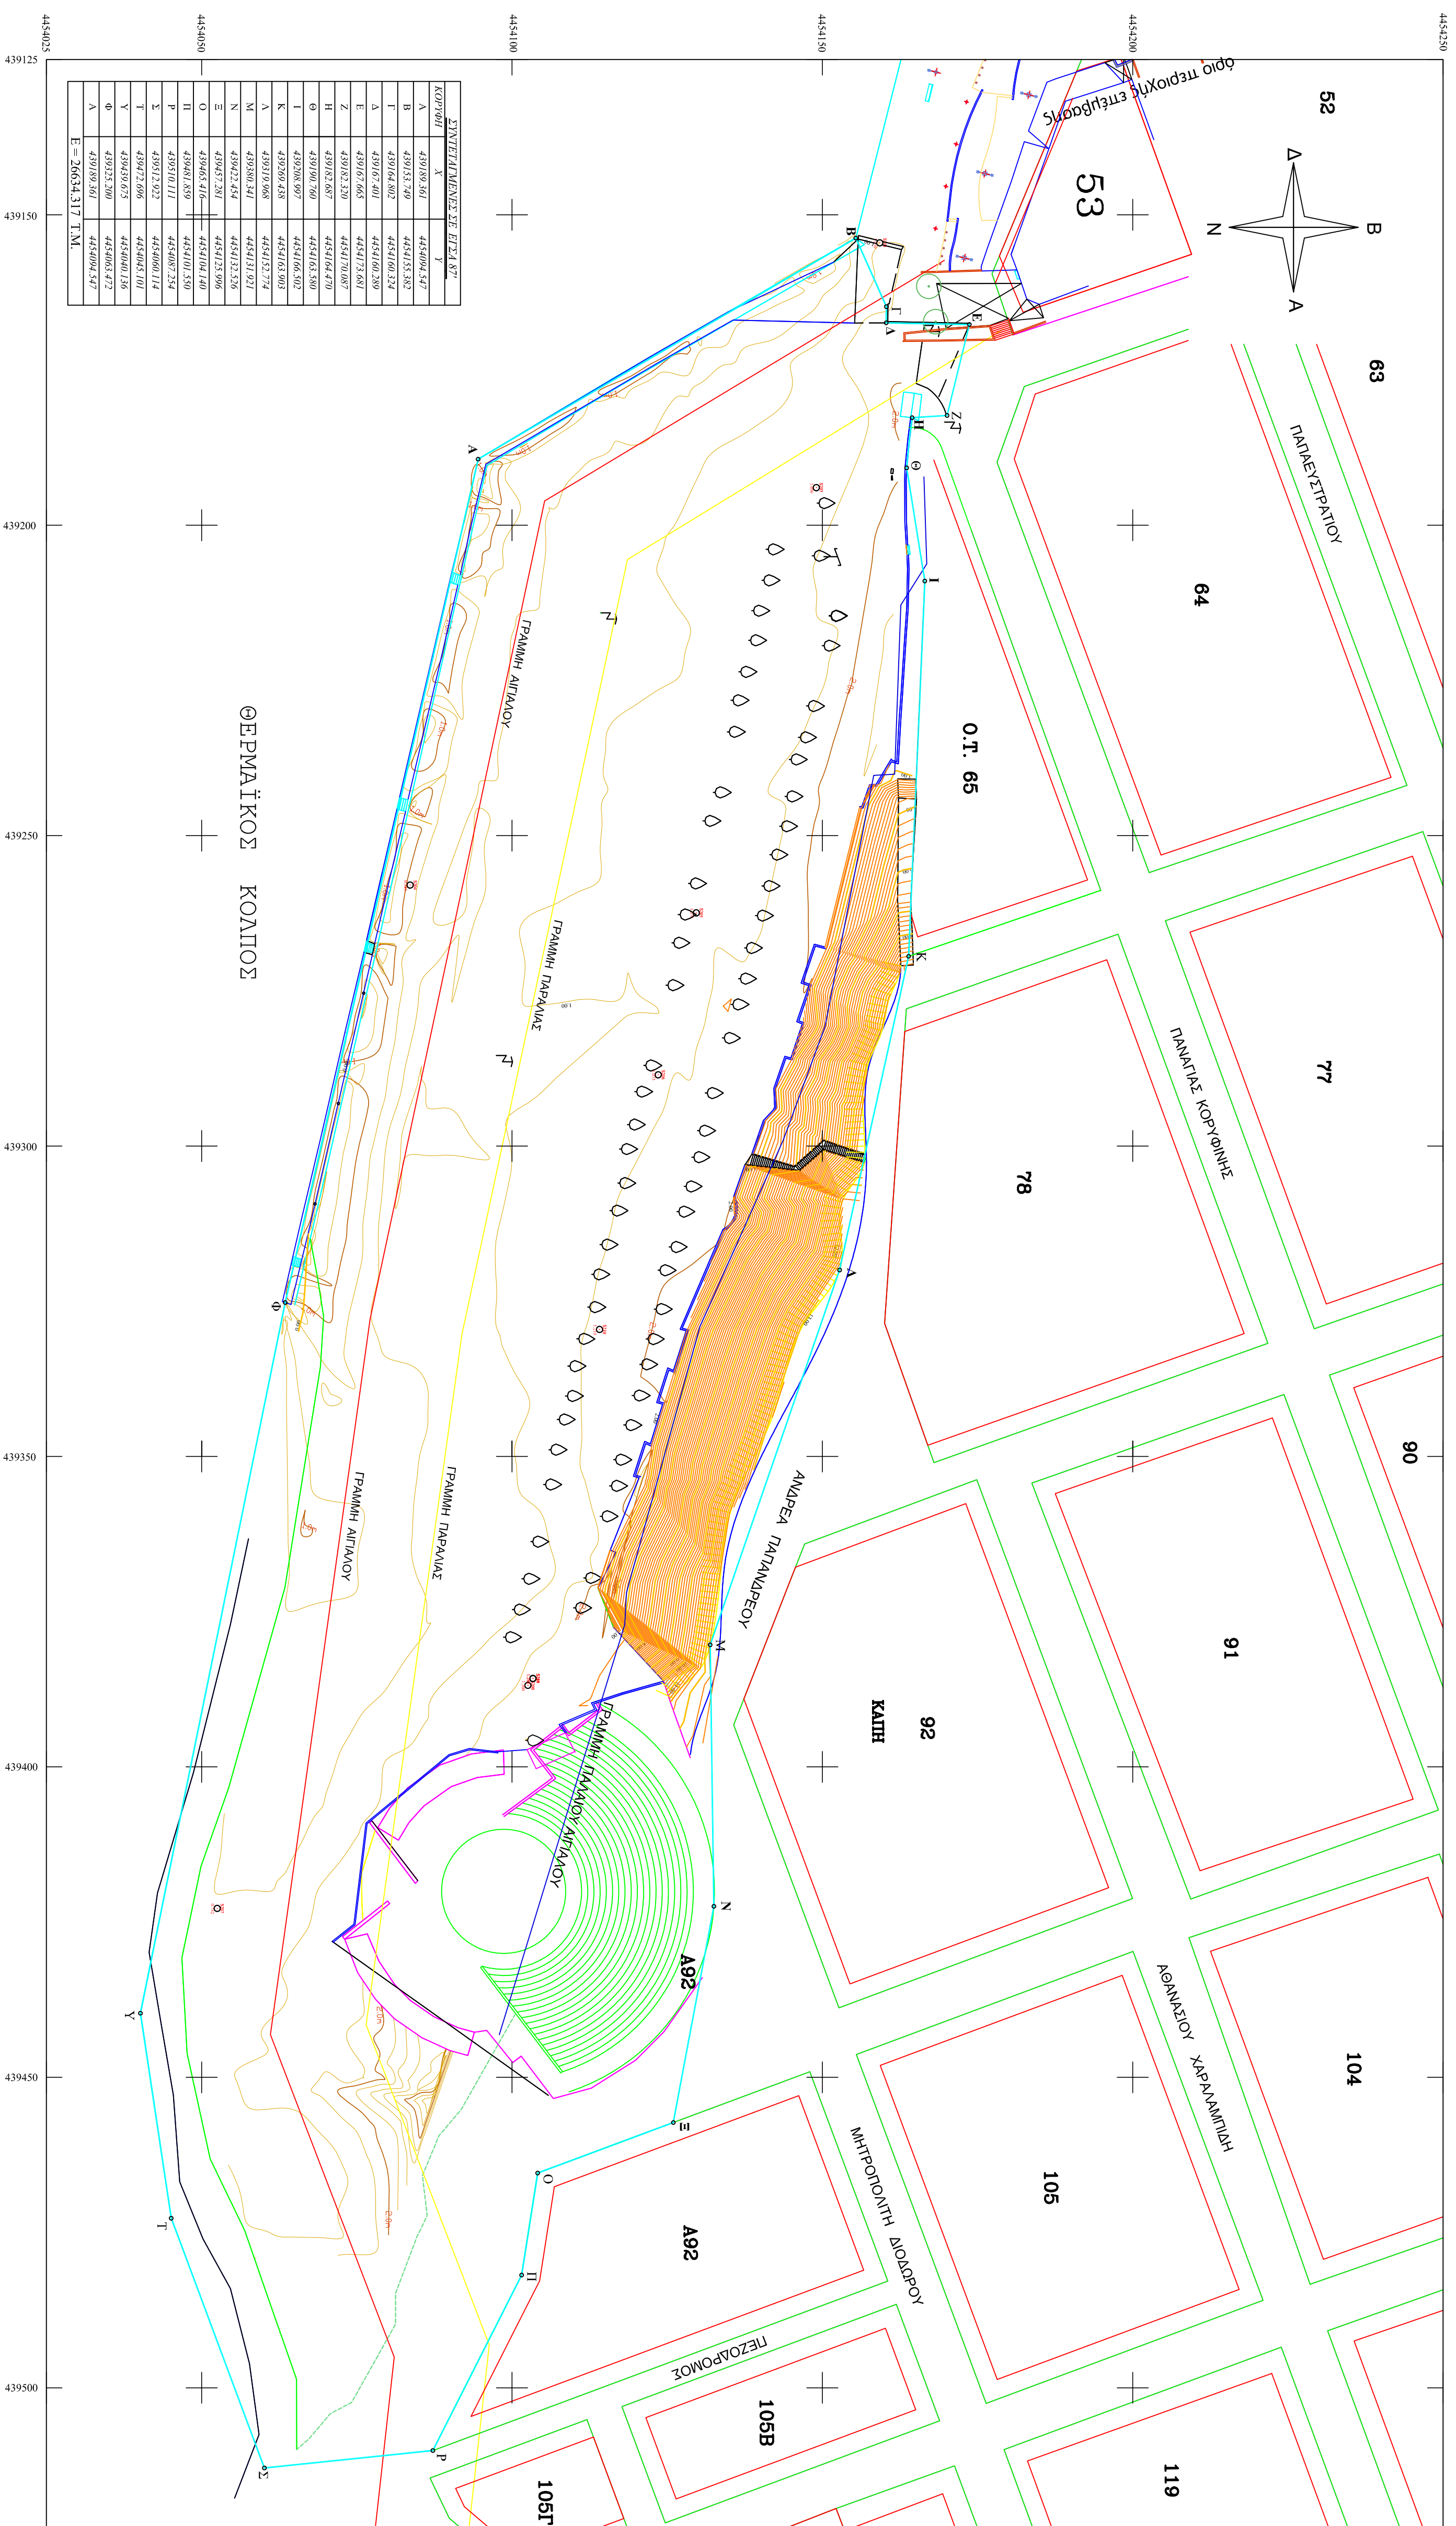

ΑΝΤΙΣΤΑΣΜΑ ΕΡΓΥΤΕΡΗΣ ΠΕΡΙΟΧΗΣ ΚΑΡΟΤΕΜΑΧΟΥ

ΕΛΛΗΝΙΚΗ ΔΗΜΟΚΡΑΤΙΑ ΝΟΜΟΣ ΧΑΛΚΙΔΙΚΗΣ ΔΗΜΟΣ ΝΕΑΣ ΠΡΟΠΟΝΤΙΔΑΣ ΔΙΕΥΘΥΝΣΗ ΤΕΧΝΙΚΩΝ ΥΠΗΡΕΣΙΩΝ	
ΕΡΓΟ : ΑΝΑΠΛΑΣΗ ΤΟΥ ΑΝΥΔΙΟΥ ΧΩΡΟΥ ΤΟΥ ΑΝΟΙΧΤΟΥ ΘΕΑΤΡΟΥ ΝΕΩΝ ΜΟΥΔΑΝΙΩΝ (αφ. υπ.δ. 28/2016)	
ΘΕΜΑ ΣΧΕΔΙΟΥ : ΤΟΠΟΓΡΑΦΙΚΟ ΣΧΕΔΙΟ	
ΑΡΧΙΤΕΚΤΟΝΙΚΟ ΣΧΕΔΙΟ : Α11	ΚΑΙΜΑΚΑ 1:500
ΣΥΝΤΑΧΘΗΚΕ	ΙΟΥΝΙΟΣ 2016
ΕΚΠΛΗΡΩΣΗ : ΕΥΑΓΓΕΛΟΣ Γ. ΚΑΡΕΩΝΑΣ ΤΕΧΝΙΚΟΣ ΜΕΤΡΩΝ	ΓΕΩΡΓΙΟΣ Κ. ΠΑΝΑΓΙΩΤΑΚΗΣ ΤΕΧΝΙΚΟΣ ΜΕΤΡΩΝ