


ΑΠΟΣΠΑΣΜΑ ΧΑΡΤΗ ΚΟΙΝ. ΠΛΑΚΑΣ ΚΙΜΑΚΑ 1:5000

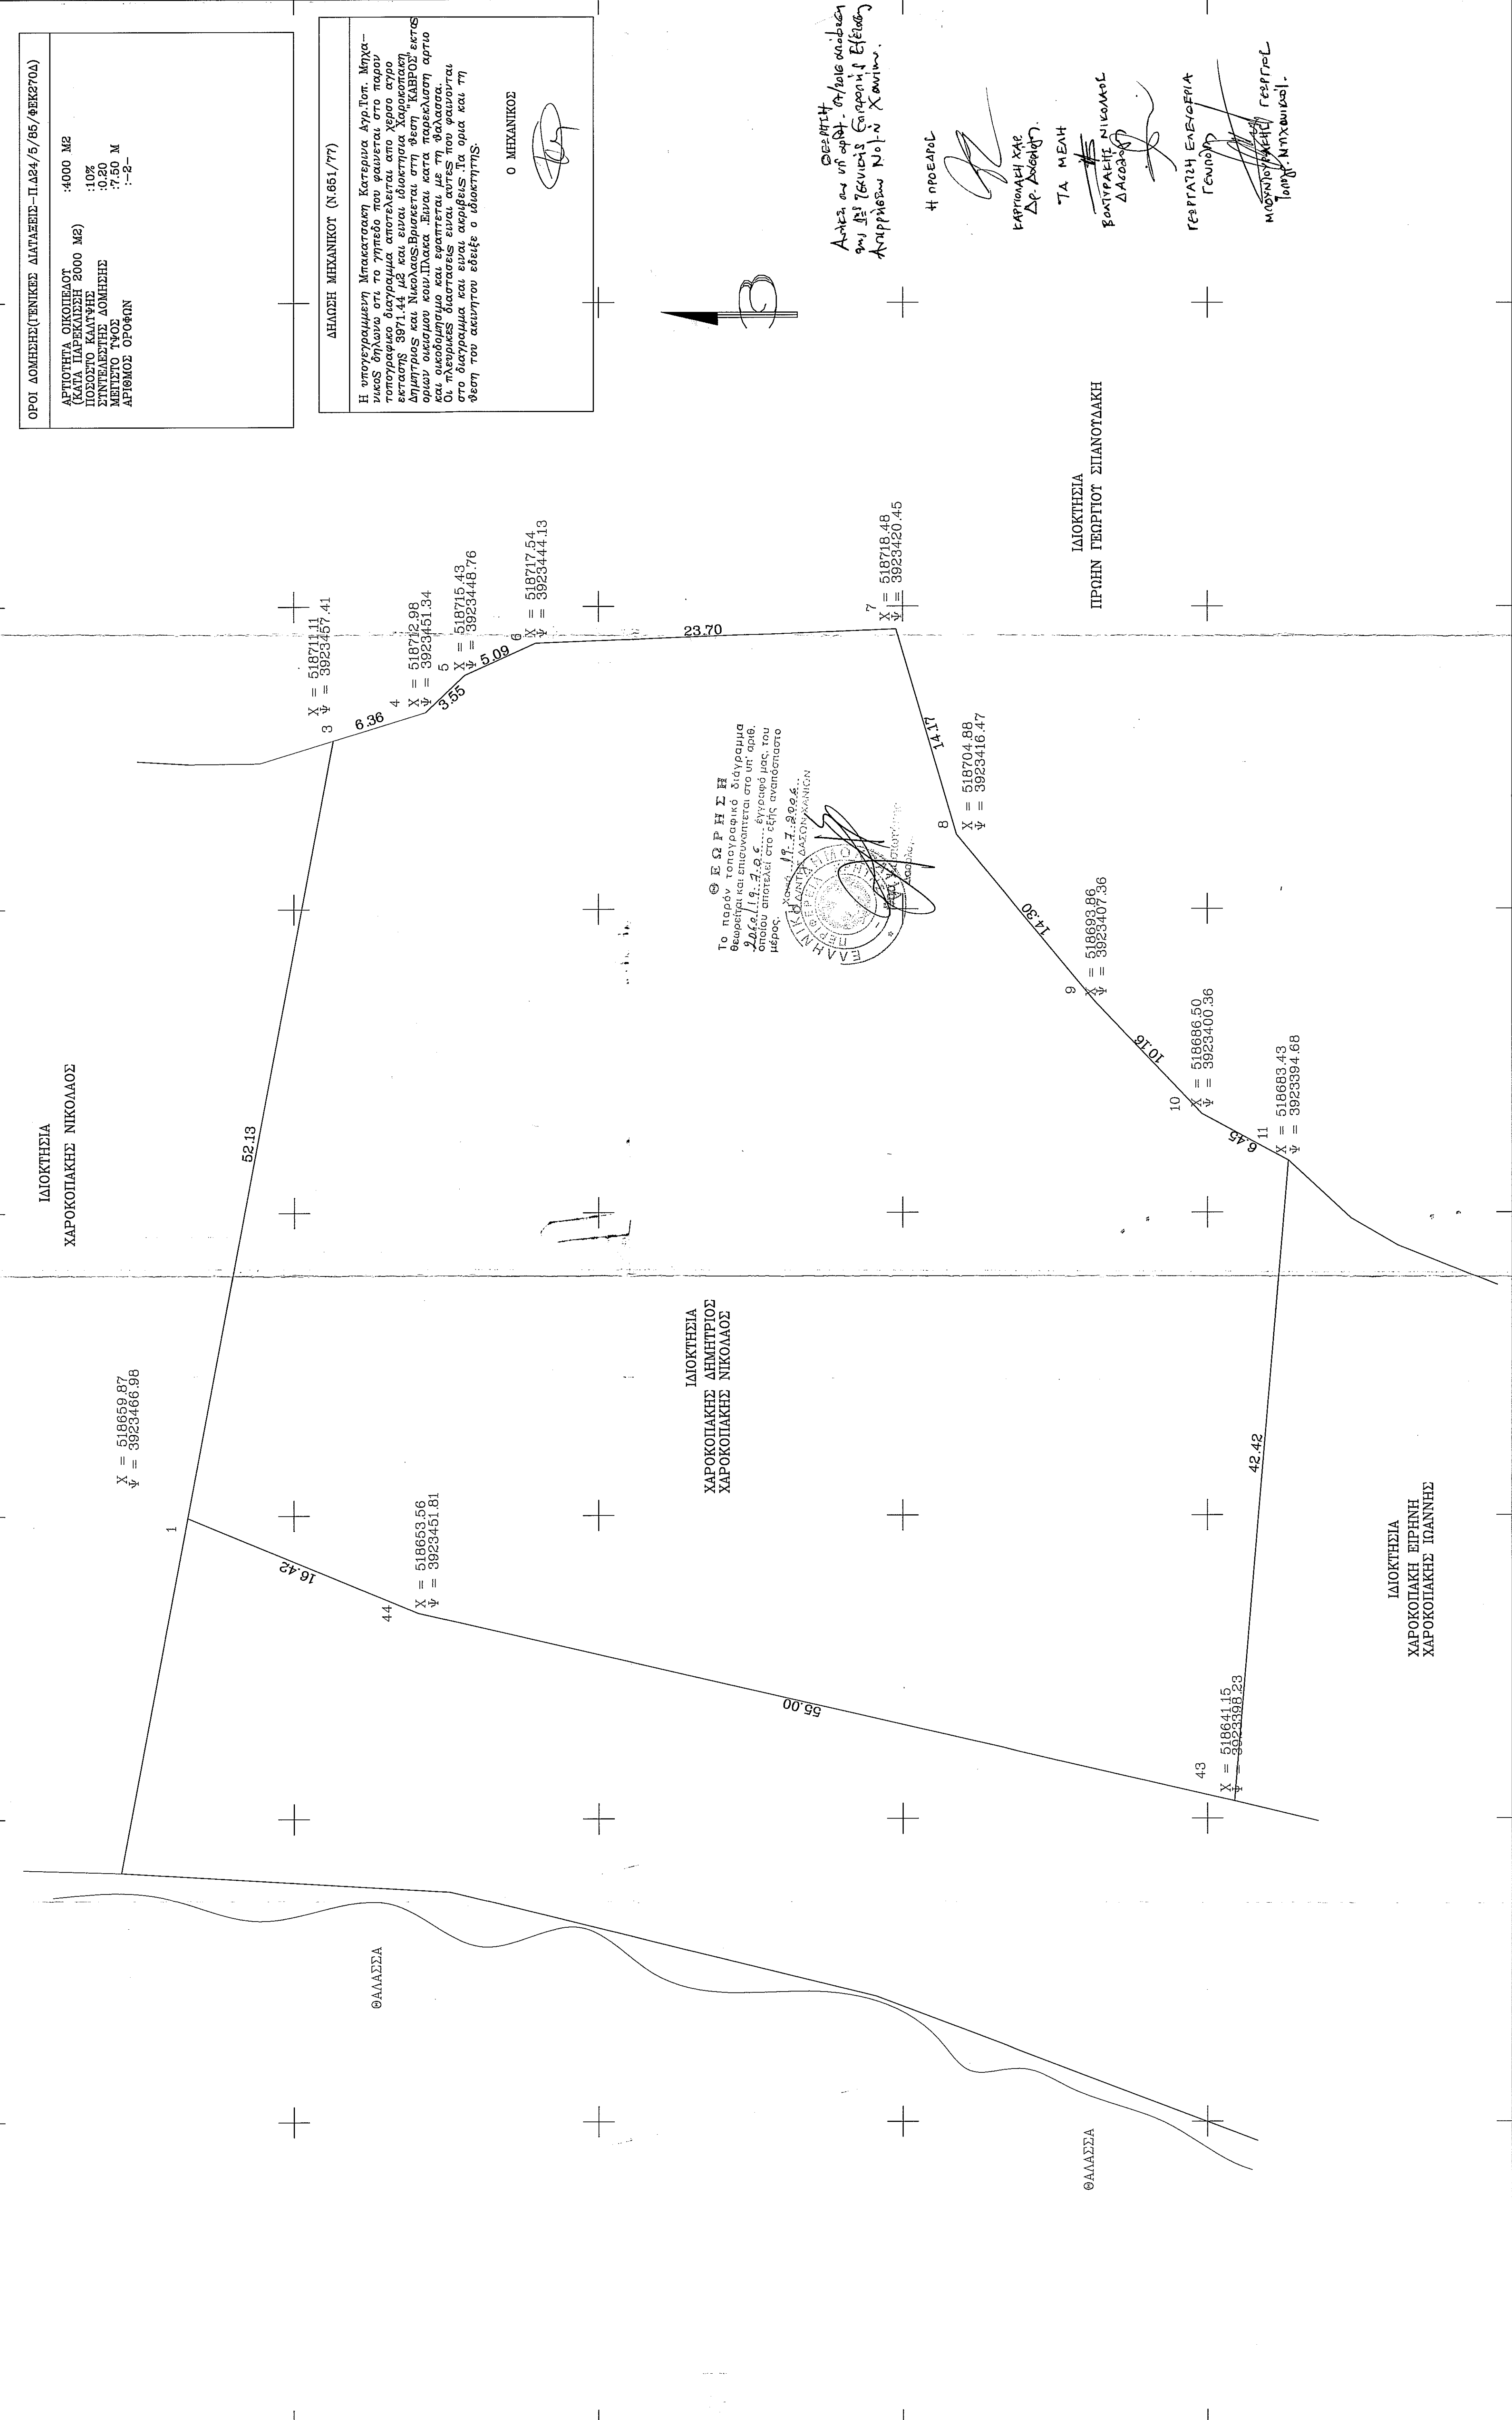

ΕΡΓΟ	ΜΠΑΚΑΤΣΑΚΗ ΚΑΤΕΡΙΝΑ ΑΓΡΟΝΟΜΟΣ ΤΟΠΟΓΡΑΦΟΣ ΜΗΧΑΝΙΚΟΣ
ΠΡΟΣΤΑΣΙΑ	ΧΑΡΟΚΟΠΙΚΗΣ ΔΗΜΗΤΡΙΟΣ ΧΑΡΟΚΟΠΙΚΗΣ ΝΙΚΟΛΑΟΣ ΑΡ. ΠΡΟΣΤΑΣΙΑΣ
ΘΕΣΗ	"ΚΑΒΡΟΣ" ΚΟΙΝ. ΠΛΑΚΑΣ ΔΗΜΟΣ ΒΑΜΟΥ
ΣΧΕΔΙΟ	ΤΟΠΟΓΡΑΦΙΚΟ ΔΙΑΓΡΑΜΜΑ
ΧΡΟΝΟΛΟΓΙΑ	ΦΕΒΡΟΥΑΡΙΟΣ 2006 ΚΙΜΑΚΑ 1:200
ΥΠΟΓΡΑΦΗ	
ΕΡΕΥΝΗ ΜΠΑΚΑΤΣΑΚΗ ΑΝΤΙΣΤΡΑΤΗΓΗ ΑΡΧΙΤΕΚΤΟΝΟΣ ΠΛΑΝΗΤΟΓΡΑΦΙΚΗΣ ΓΕΩΓΡΑΦΙΚΗΣ ΑΝΤΙΣΤΡΑΤΗΓΗΣ Τηλ. & Fax: 2825 6 2128 - ΚΙΝ: 984899233	