
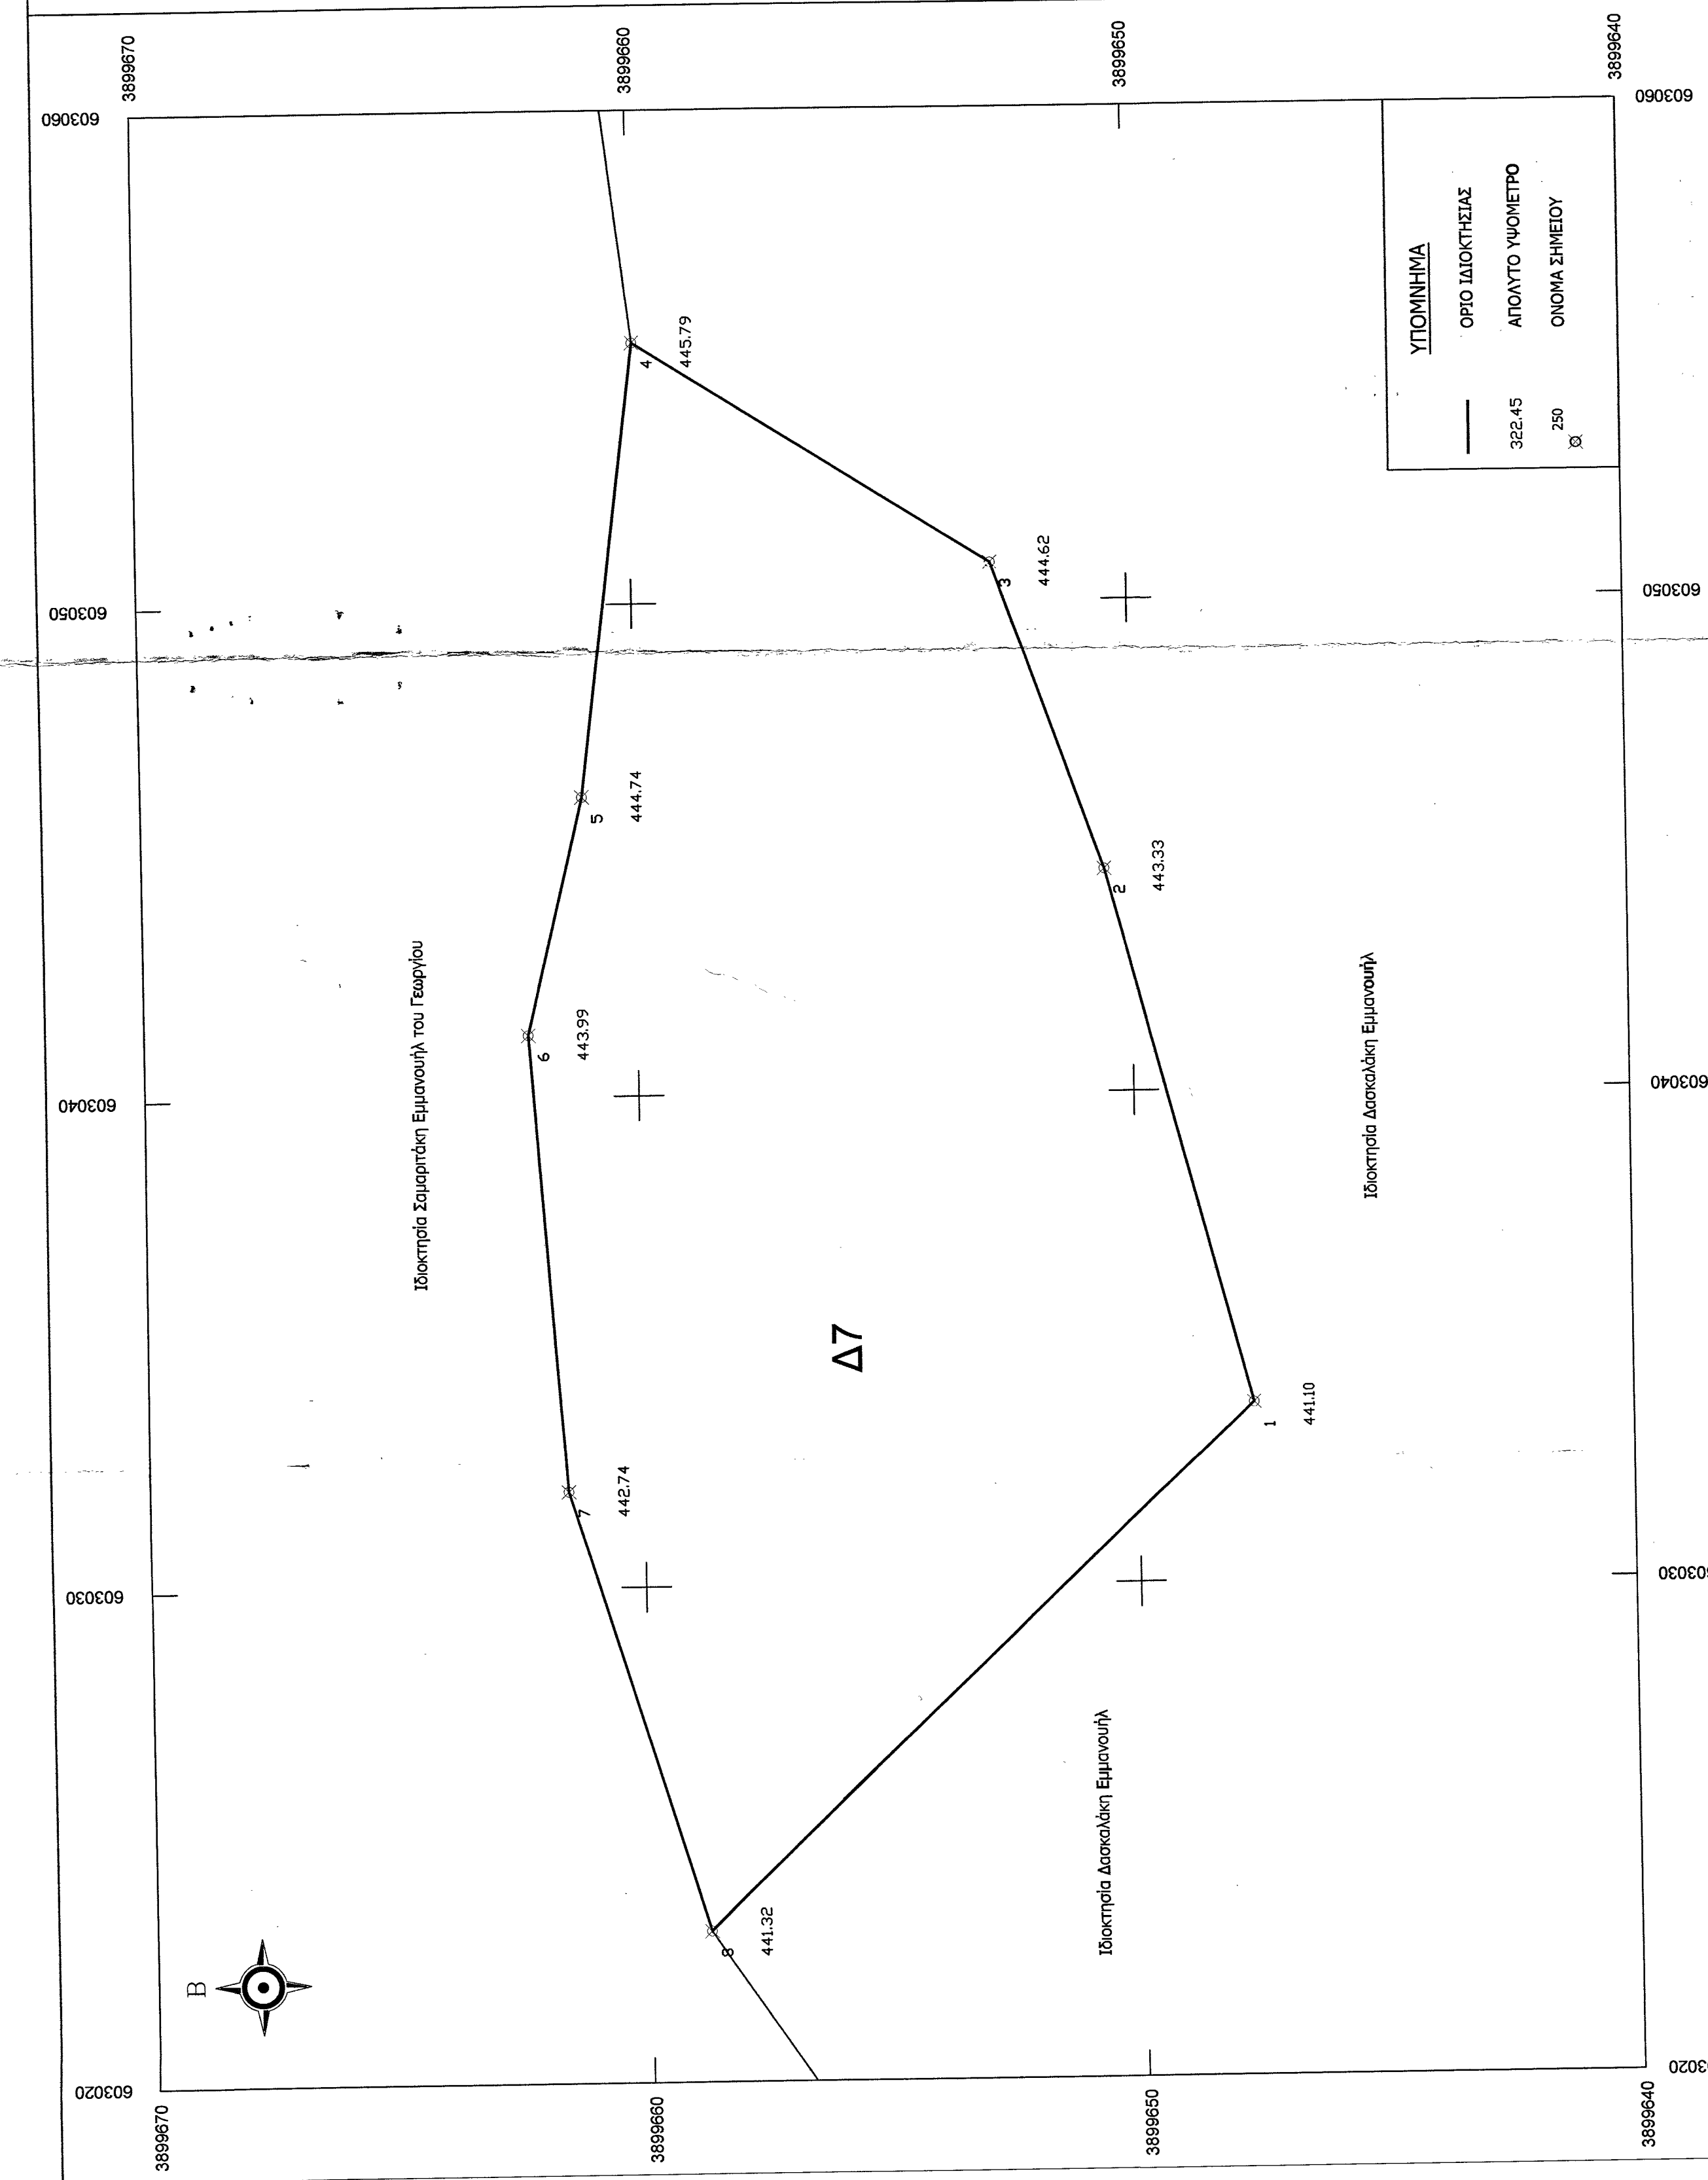


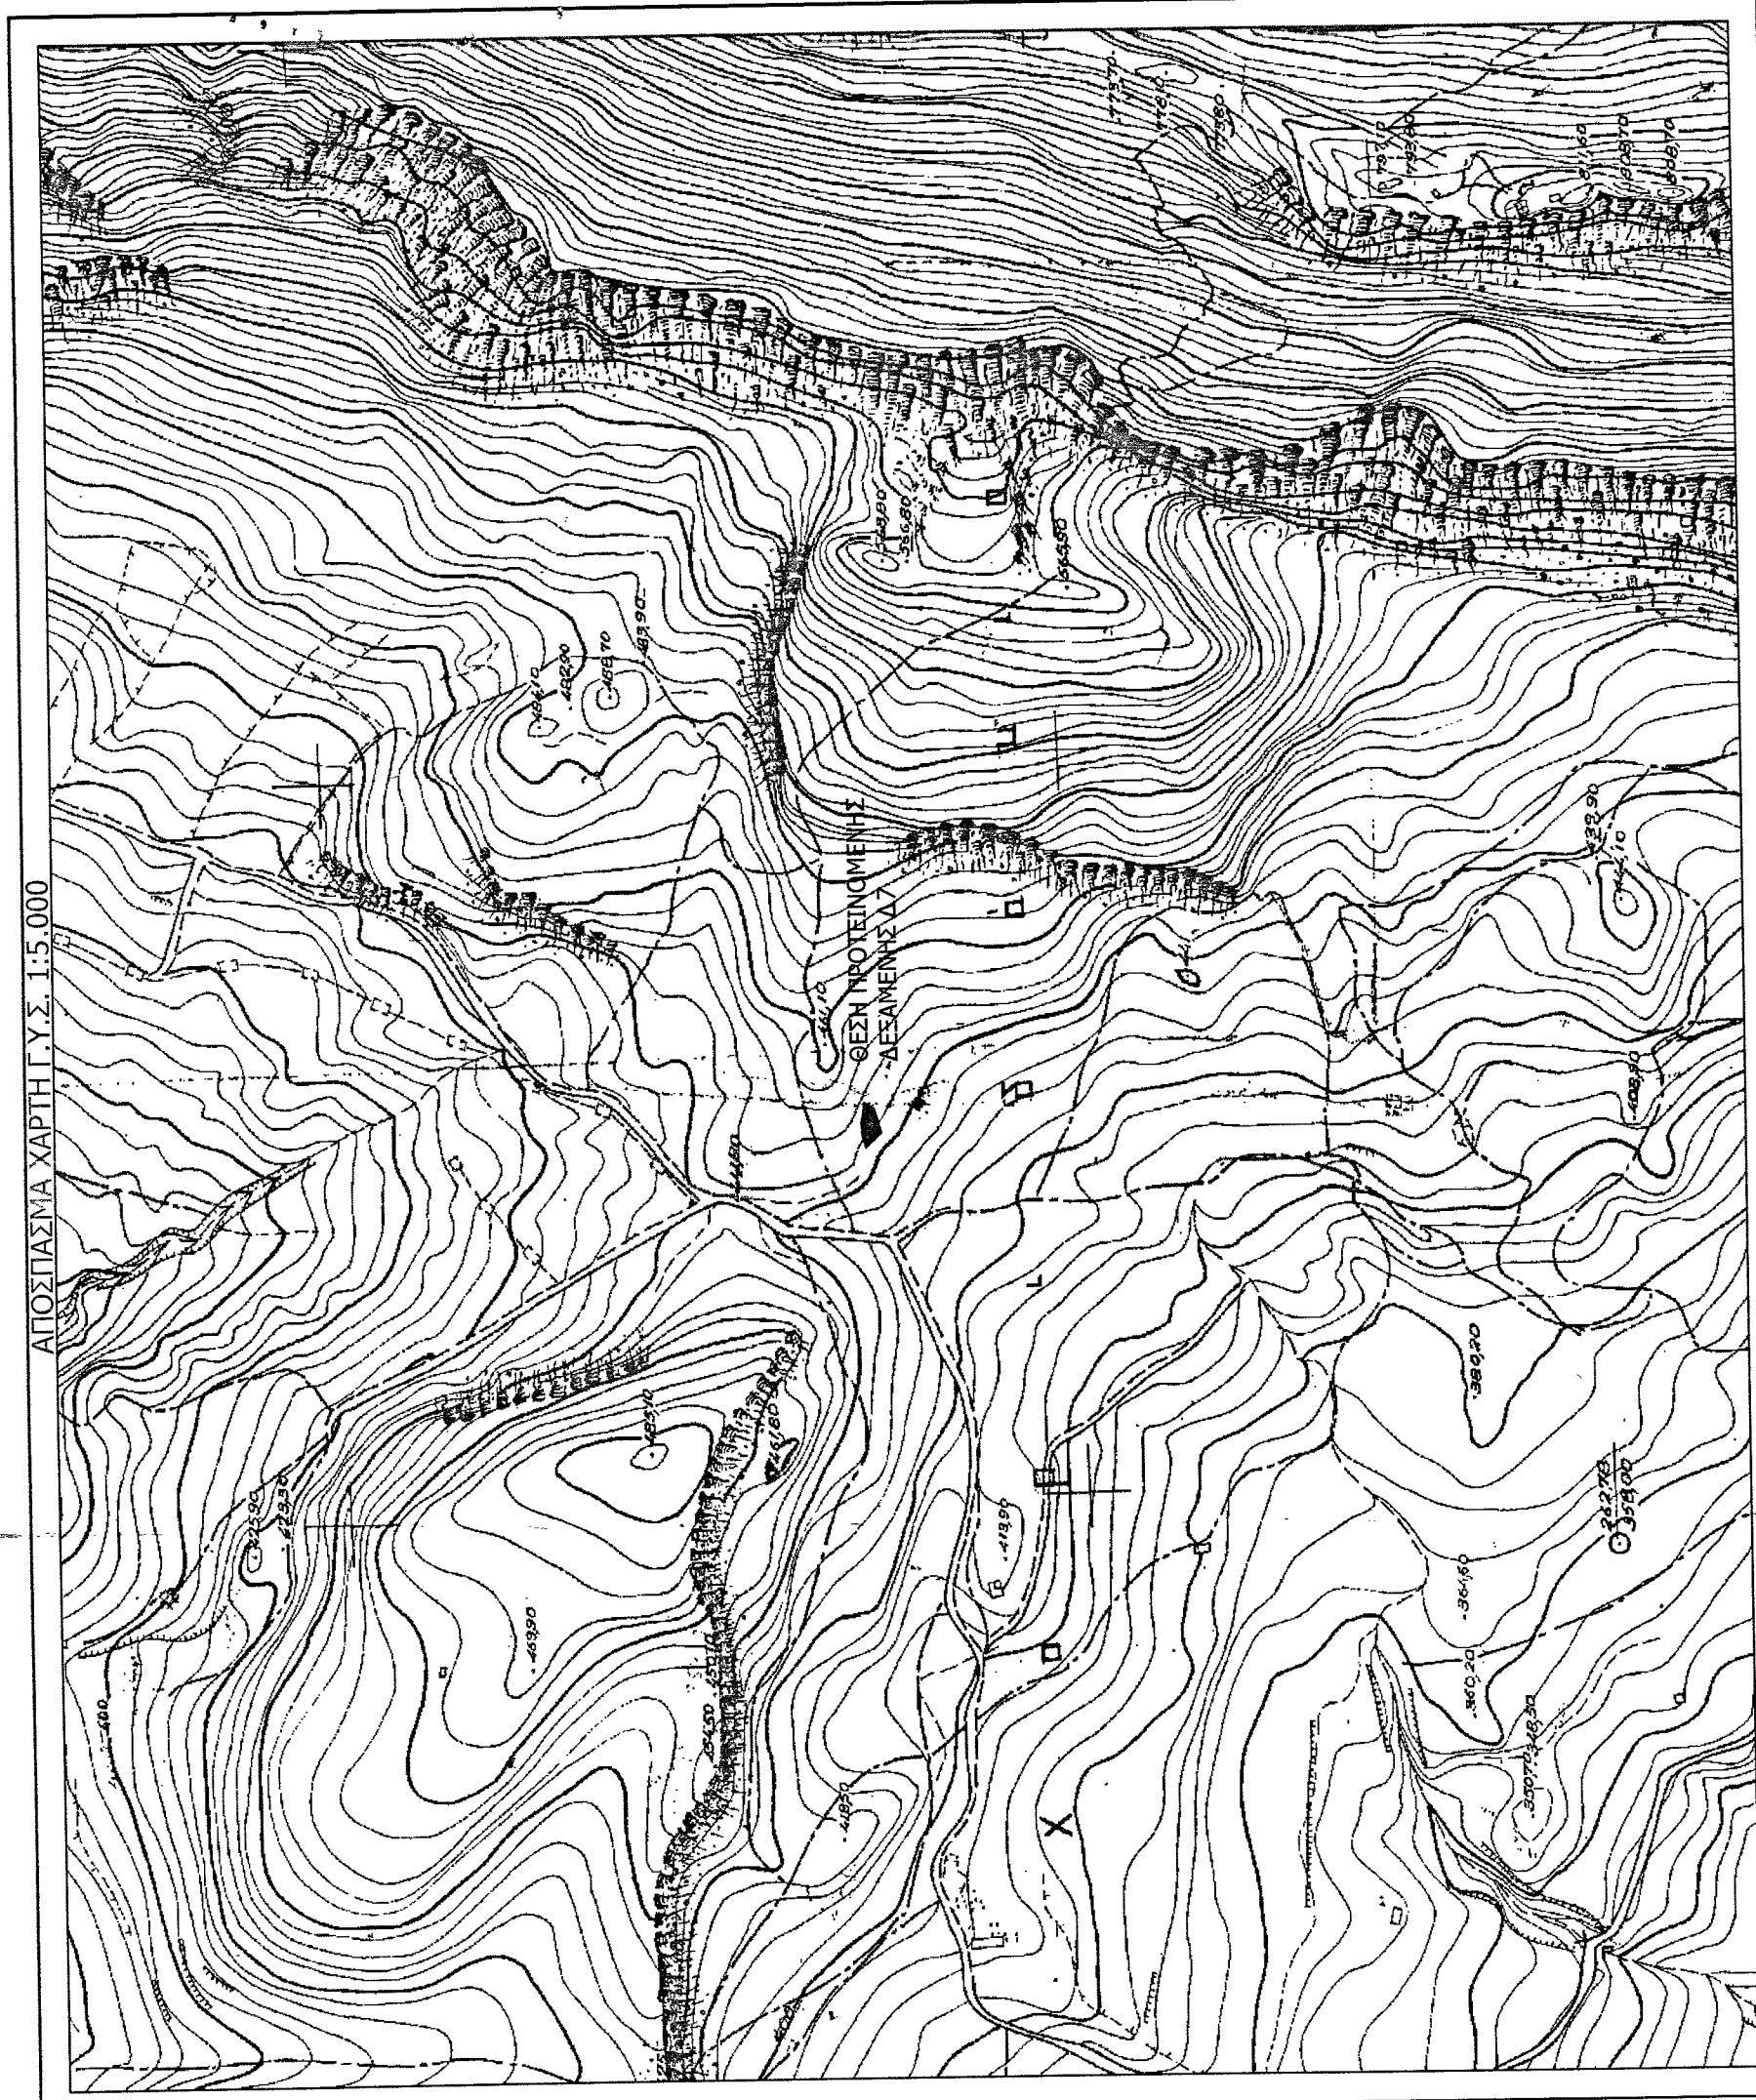

2) Εμβάδων Ιδιοκτησίας : 1-2-3-4-5-6-7-8-1

Σημείο	Συντεταγμένες ΕΓΣΑ 87	
	X	Y
1	603033.669	3899647.66
2	603044.492	3899650.537
3	603050.769	3899652.744
4	603055.302	3899659.915
5	603046.048	3899661.059
6	603041.245	3899662.217
7	603031.962	3899661.53
8	603023.051	3899658.799

ΕΜΒΑΔΟΝ = 290,22 τ.μ.

ΓΕΩΔΑΙΤΙΚΟ ΣΥΣΤΗΜΑ ΑΝΑΦΟΡΑΣ ΕΓΣΑ 87

1) Στοιχεία Ιδιοκτησίας:

Θέση : Γρουχάκη, Εκτός Οικισμού
Ιδιοκτήτης: Δασκαλάκης Εμμανουήλ του Ευστρατίου

ΕΛΛΗΝΙΚΗ ΔΗΜΟΚΡΑΤΙΑ
ΠΕΡΙΦΕΡΕΙΑ ΚΡΗΤΗΣ
ΔΗΜΟΣ ΗΡΑΚΛΕΙΟΥ

ΕΡΓΟ : ΟΛΟΚΛΗΡΩΣΗ ΑΡΔΕΥΤΙΚΟΥ ΕΡΓΟΥ ΔΗΜΟΥ ΤΕΜΕΝΟΥΣ

ΕΙΔΟΣ ΣΧΕΔΙΟΥ : ΤΟΠΟΓΡΑΦΙΚΟ ΔΙΑΓΡΑΜΜΑ

ΣΥΝΤΑΞΗ ΜΕΛΕΤΗΣ : ΒΑΣΙΛΕΙΟΣ ΔΕΣΠΟΤΑΚΗΣ, ΑΓΡΟΝΟΜΟΣ ΤΟΠΟΓΡΟΣ ΜΗΧ/ΚΟΣ

ΘΕΜΑ : ΤΟΠΟΓΡΑΦΙΚΟ ΔΙΑΓΡΑΜΜΑ ΘΕΣΗΣ ΔΕΞΑΜΕΝΗΣ Δ7


ΧΡΟΝΟΣ ΜΕΛΕΤΗΣ : ΝΟΕΜΒΡΙΟΣ 2012

ΚΛΙΜΑΚΑ : 1:100

ΑΡ. ΣΧΕΔΙΟΥ : ΤΟΠ-1

ΥΠΟΓΡΑΦΕΣ - ΣΦΡΑΓΙΔΕΣ

ΒΑΣΙΛΕΙΟΣ Κ. ΔΕΣΠΟΤΑΚΗΣ
ΔΙΠΛ. ΑΓΡΟΝ. ΤΟΠΟΓΡΑΦΟΣ ΜΗΧ/ΚΟΣ
ΜΕΛΟΣ Τ.Ε.Ε. ΤΟΠΟΓΡΑΦΩΝ
ΜΑΓΙΣΤΡΑΝ 712 02 ΗΡΑΚΛΕΙΟ - ΚΡΗΤΗΣ
ΤΗΛ. 2810 332705
FAX 2810 332705

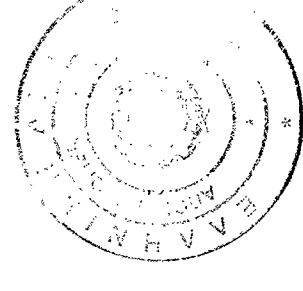

Αντιπρόεδρος Ιδρύματος
Διαφώτισης