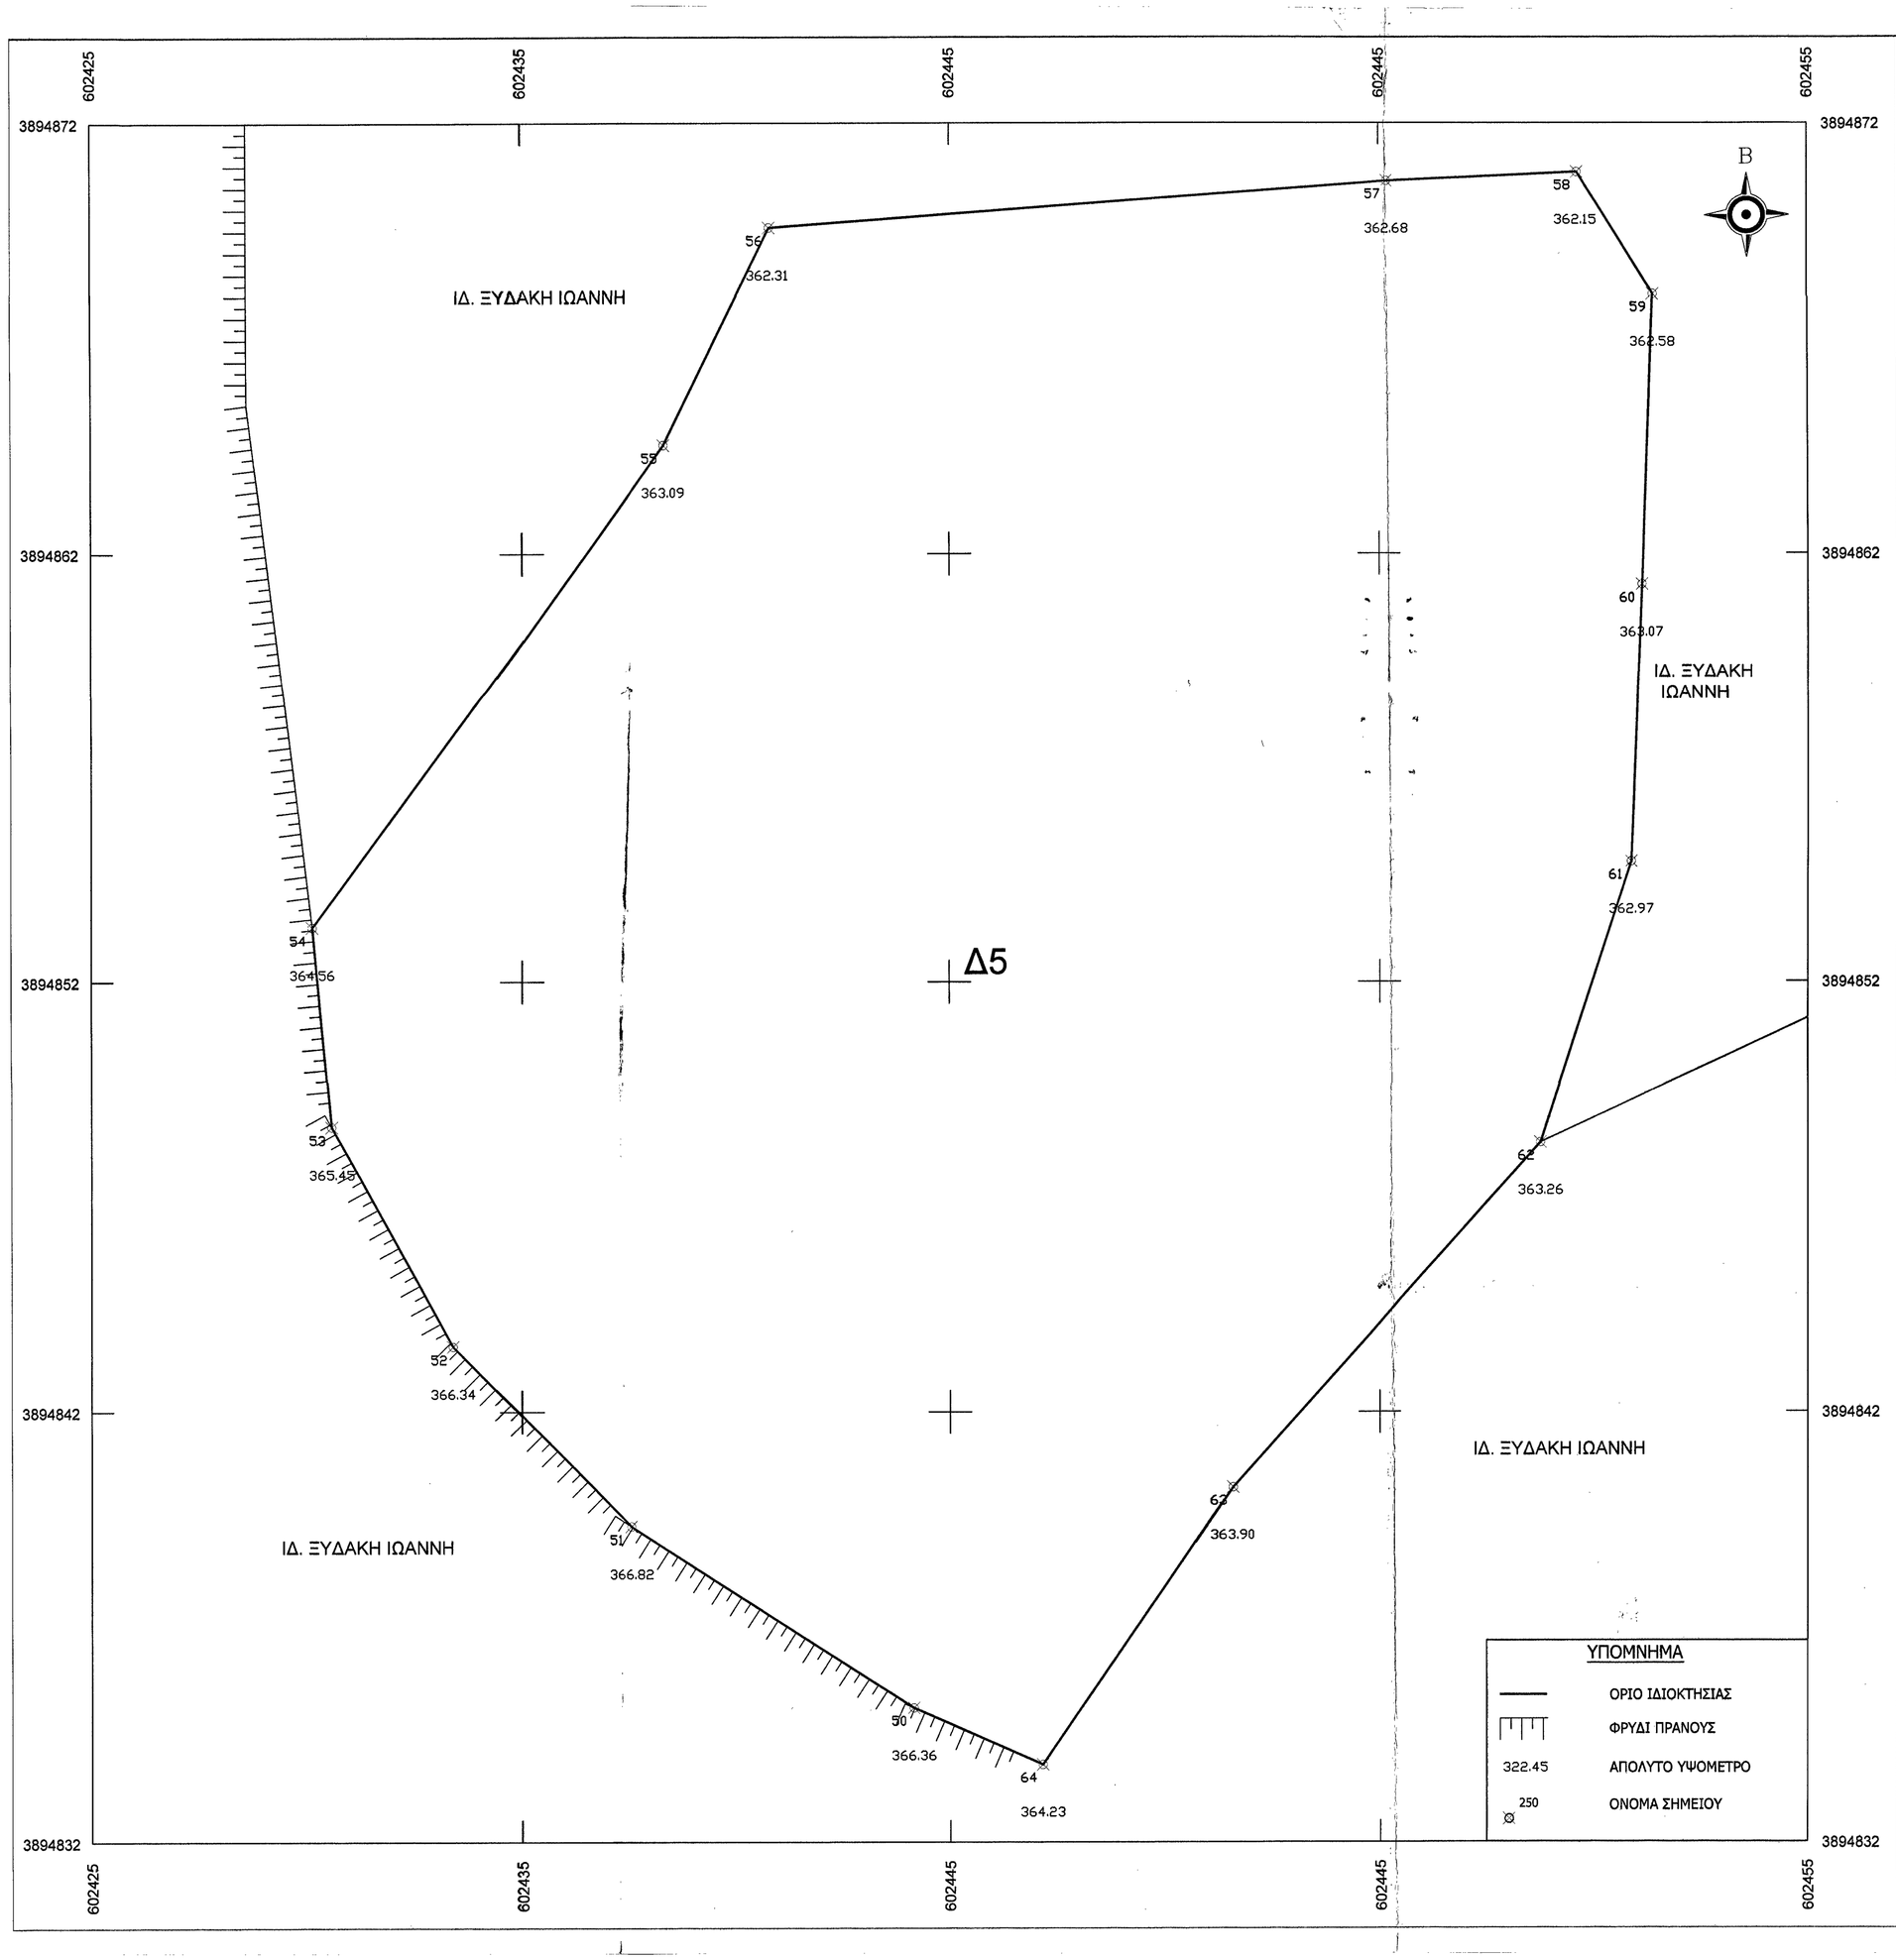

ΑΠΟΣΠΑΣΜΑ ΧΑΡΤΗ Γ.Υ.Σ. 1:5.000

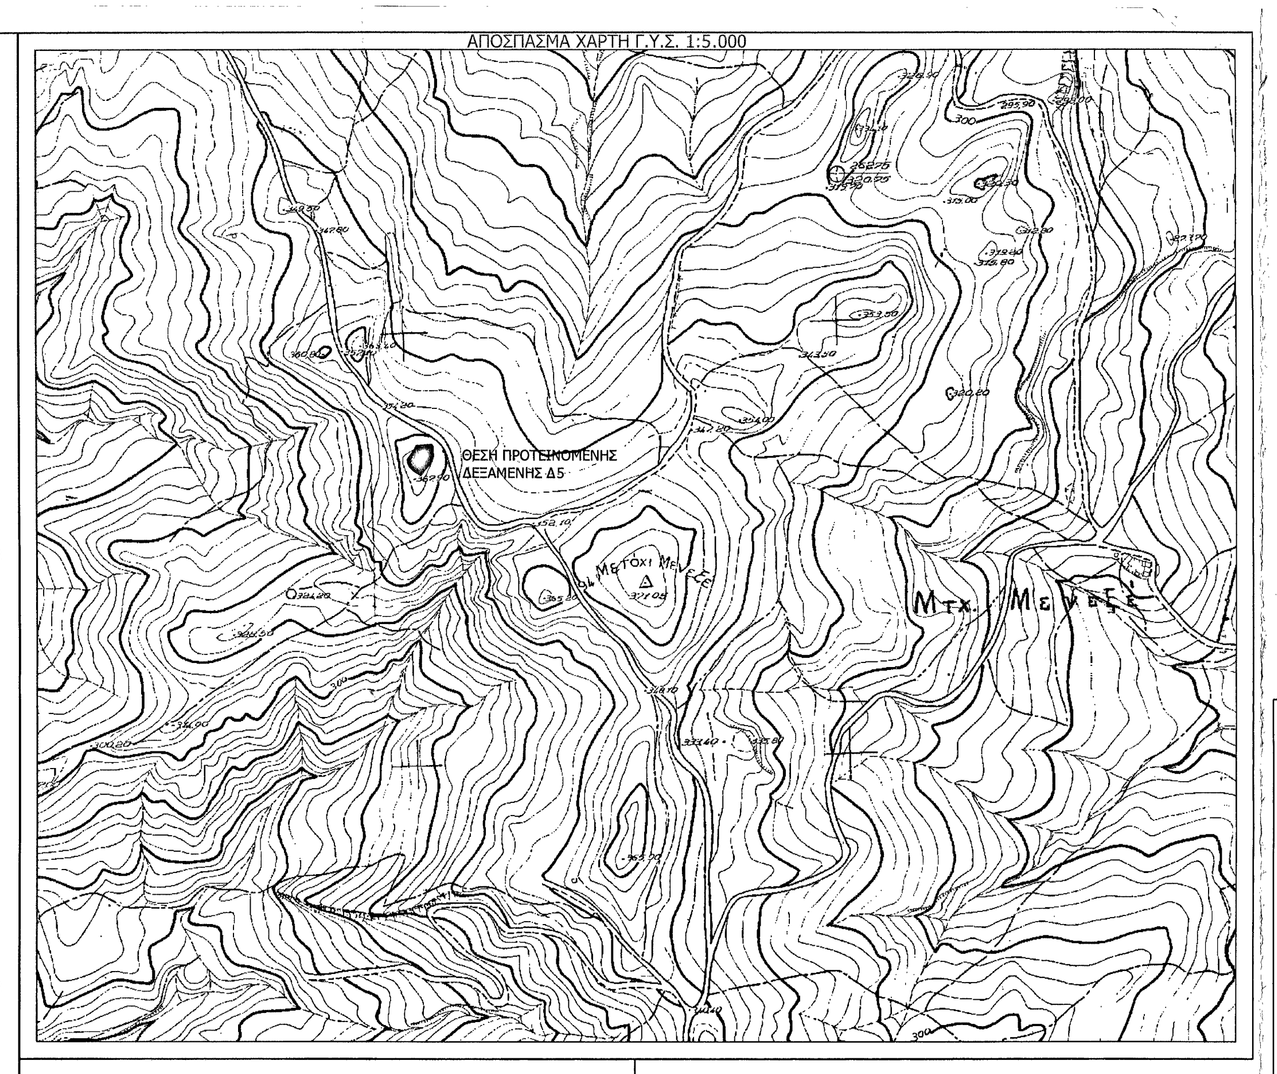

1) Στοιχεία τμήματος ιδιοκτησίας:

Θέση : Μενεξέ, Εκτός οικισμού

Ιδιοκτήτης: Ξυδάκης Ιωάννης

2) Εμβαδόν τμήματος Ιδιοκτησίας :
50-51-52-53-54-55-56-57-58-59-60-61-62-63-64-50

Συντεταγμένες ΕΓΣΑ 87'		
Σημείο	X	Y
50	602444.149	3894835.118
51	602437.562	3894839.334
52	602433.4	3894843.517
53	602430.585	3894848.619
54	602430.141	3894853.259
55	602438.34	3894864.518
56	602440.816	3894869.565
57	602455.196	3894870.647
58	602459.629	3894870.855
59	602461.404	3894868.02
60	602461.154	3894861.266
61	602460.9	3894854.784
62	602458.776	3894848.252
63	602451.564	3894840.245
64	602447.162	3894833.801

ΕΜΒΑΔΟΝ = 797,672 τ.μ.

ΓΕΩΔΑΙΤΙΚΟ ΣΥΣΤΗΜΑ ΑΝΑΦΟΡΑΣ ΕΓΣΑ 87

ΕΛΛΗΝΙΚΗ ΔΗΜΟΚΡΑΤΙΑ
ΠΕΡΙΦΕΡΕΙΑ ΚΡΗΤΗΣ
ΔΗΜΟΣ ΗΡΑΚΛΕΙΟΥ

ΕΡΓΟ : ΟΛΟΚΛΗΡΩΣΗ ΑΡΔΕΥΤΙΚΟΥ ΕΡΓΟΥ ΔΗΜΟΥ ΤΕΜΕΝΟΥΣ

ΕΙΔΟΣ ΣΧΕΔΙΟΥ : ΤΟΠΟΓΡΑΦΙΚΟ ΔΙΑΓΡΑΜΜΑ

ΣΥΝΤΑΞΗ ΜΕΛΕΤΗΣ : ΒΑΣΙΛΕΙΟΣ ΔΕΣΠΟΤΑΚΗΣ, ΑΓΡΟΝΟΜΟΣ ΤΟΠ/ΦΟΣ ΜΗΧ/ΚΟΣ

ΘΕΜΑ : ΤΟΠΟΓΡΑΦΙΚΟ ΔΙΑΓΡΑΜΜΑ ΘΕΣΗΣ ΔΕΞΑΜΕΝΗΣ Δ 5

ΧΡΟΝΟΣ ΜΕΛΕΤΗΣ : ΝΟΕΜΒΡΙΟΣ 2012	ΚΛΙΜΑΚΑ : 1:100	ΑΡ. ΣΧΕΔΙΟΥ : ΤΟΠ-1

ΥΠΟΓΡΑΦΕΣ - ΣΦΡΑΓΙΔΕΣ

ΒΑΣΙΛΕΙΟΣ Κ. ΔΕΣΠΟΤΑΚΗΣ
ΔΙΠΛ. ΑΓΡΟΝ. - ΤΟΠΟΓΡΑΦΟΣ ΜΗΧ/ΚΟΣ
ΜΕΛΟΣ Τ.Ε.Ε. - ΜΗΤΡΩΟΥ 41552
ΜΑΣΤΡΑΧΑ 4 - ΤΗΛ./FAX: 2810 222705
712 02 ΗΡΑΚΛΕΙΟ - ΚΡΗΤΗΣ

Θεωρήθηκε σύμφωνα με τις ισχύουσες διατάξεις.
202/11.1.2013
Ημ. 11.1.2013
Ο Δ/ντής Δασών
Αναστάσιος Ιωάννου
Δασολόγος